



EXCMA. DIPUTACIÓN PROVINCIAL DE ALICANTE

AREA DE SERVICIOS
E INFRAESTRUCTURAS
DEPARTAMENTO CARRETERAS

VIAS Y OBRAS
DEMARCACIÓN NORTE
SECTOR ALICANTE

JULIO 2018

VAZQUEZ
ESTEBAN PEDRO
EUGENIO -
48569165L

Firmado digitalmente
por VAZQUEZ
ESTEBAN PEDRO
EUGENIO - 48569165L
Fecha: 2019.03.07
13:37:17 +01'00'

**TOMO 2
PLANOS**

ACONDICIONAMIENTO DEL CAMINO DE BUSOT A TORREMANZANAS POR XIXONA

PRESUPUESTO BASE DE LICITACIÓN (IVA INCLUIDO): 255.000,00 €

REDACTOR:

PEDRO VÁZQUEZ ESTEBAN

DIRECTORES:

MIGUEL CARDONA IVARS
SERGIO TORREGROSA LUNA

INDICE GENERAL

TOMO 1

DOCUMENTO N° 1: MEMORIA Y ANEJOS A LA MEMORIA

MEMORIA

ANEJOS

- ANEJO N° 1: REPORTAJE FOTOGRÁFICO
- ANEJO N° 2: PLANEAMIENTO URBANÍSTICO. PROPIEDAD DE LOS TERRENOS.
- ANEJO N° 3: MEDIO FÍSICO
- ANEJO N° 4: COORDINACIÓN CON OTROS ORGANISMOS Y SERVICIOS AFECTADOS
- ANEJO N° 5: CONSIDERACIONES MEDIOAMBIENTALES
- ANEJO N° 6: JUSTIFICACIÓN DE PRECIOS
- ANEJO N° 7: CONTROL DE CALIDAD
- ANEJO N° 8: PLAN DE OBRA Y CARACTERÍSTICAS DEL CONTRATO
- ANEJO N° 9: ESTUDIO DE GESTIÓN DE RESIDUOS
- ANEJO N° 10: ESTUDIO BÁSICO DE SEGURIDAD Y SALUD

TOMO 2

DOCUMENTO N° 2: PLANOS

TOMO 3

DOCUMENTO N° 3: PLIEGO DE PRESCRIPCIONES TÉCNICAS PARTICULARES

TOMO 4

DOCUMENTO N° 4: PRESUPUESTO

- 4.1 MEDICIONES
- 4.2 CUADRO DE PRECIOS N° 1
- 4.3 CUADRO DE PRECIOS N° 2
- 4.4 PRESUPUESTO
 - 4.4.1 PRESUPUESTO DE EJECUCIÓN MATERIAL
 - 4.4.2 RESUMEN DE PRESUPUESTO


DOCUMENTO N° 2

PLANOS



ÍNDICE DE PLANOS


- 0 - ÍNDICE DE PLANOS**
- 1 - SITUACIÓN Y EMPLAZAMIENTO**
- 2 - PLANTA DE CONJUNTO Y DISTRIBUCIÓN DE HOJAS**
- 3 - PLANTA GEOMÉTRICA. Planta y Perfil Longitudinal**
- 4 - PLANTA PAVIMENTACIÓN**
- 5 - SECCIONES TIPO Y DETALLES CONSTRUCTIVOS**
- 6 - DRENAJE**
 - 6.1 - PLANTA GENERAL
 - 6.2 - DETALLES CONSTRUCTIVOS
- 7 - CARTEL DE OBRA**


 DIPUTACION PROVINCIAL DE ALICANTE	ÁREA DE SERVICIOS E INFRAESTRUCTURAS, DEPARTAMENTO DE CARRETERAS VIAS Y OBRAS	 MIGUEL CARDONA VALLS Ingeniero Técnico de Obras Públicas	 SERGIO TORREGROSSA LUNA Ingeniero Técnico de Obras Públicas	 PEDRO VAZQUEZ ESTEBAN Ingeniero Camión, Carreles y Puentes		ESCALA GRAFICA	TITULO	CLAVE	NUM.	DESIGNACIÓN	FECHA
						SIN ESCALA	PROYECTO CONSTRUCTIVO DE ACONDICIONAMIENTO DEL CAMINO DE BUSOT A TORREMANZANAS POR XIXONA	T763F8	0 1 de 1	ÍNDICE DE PLANOS	JULIO 2018

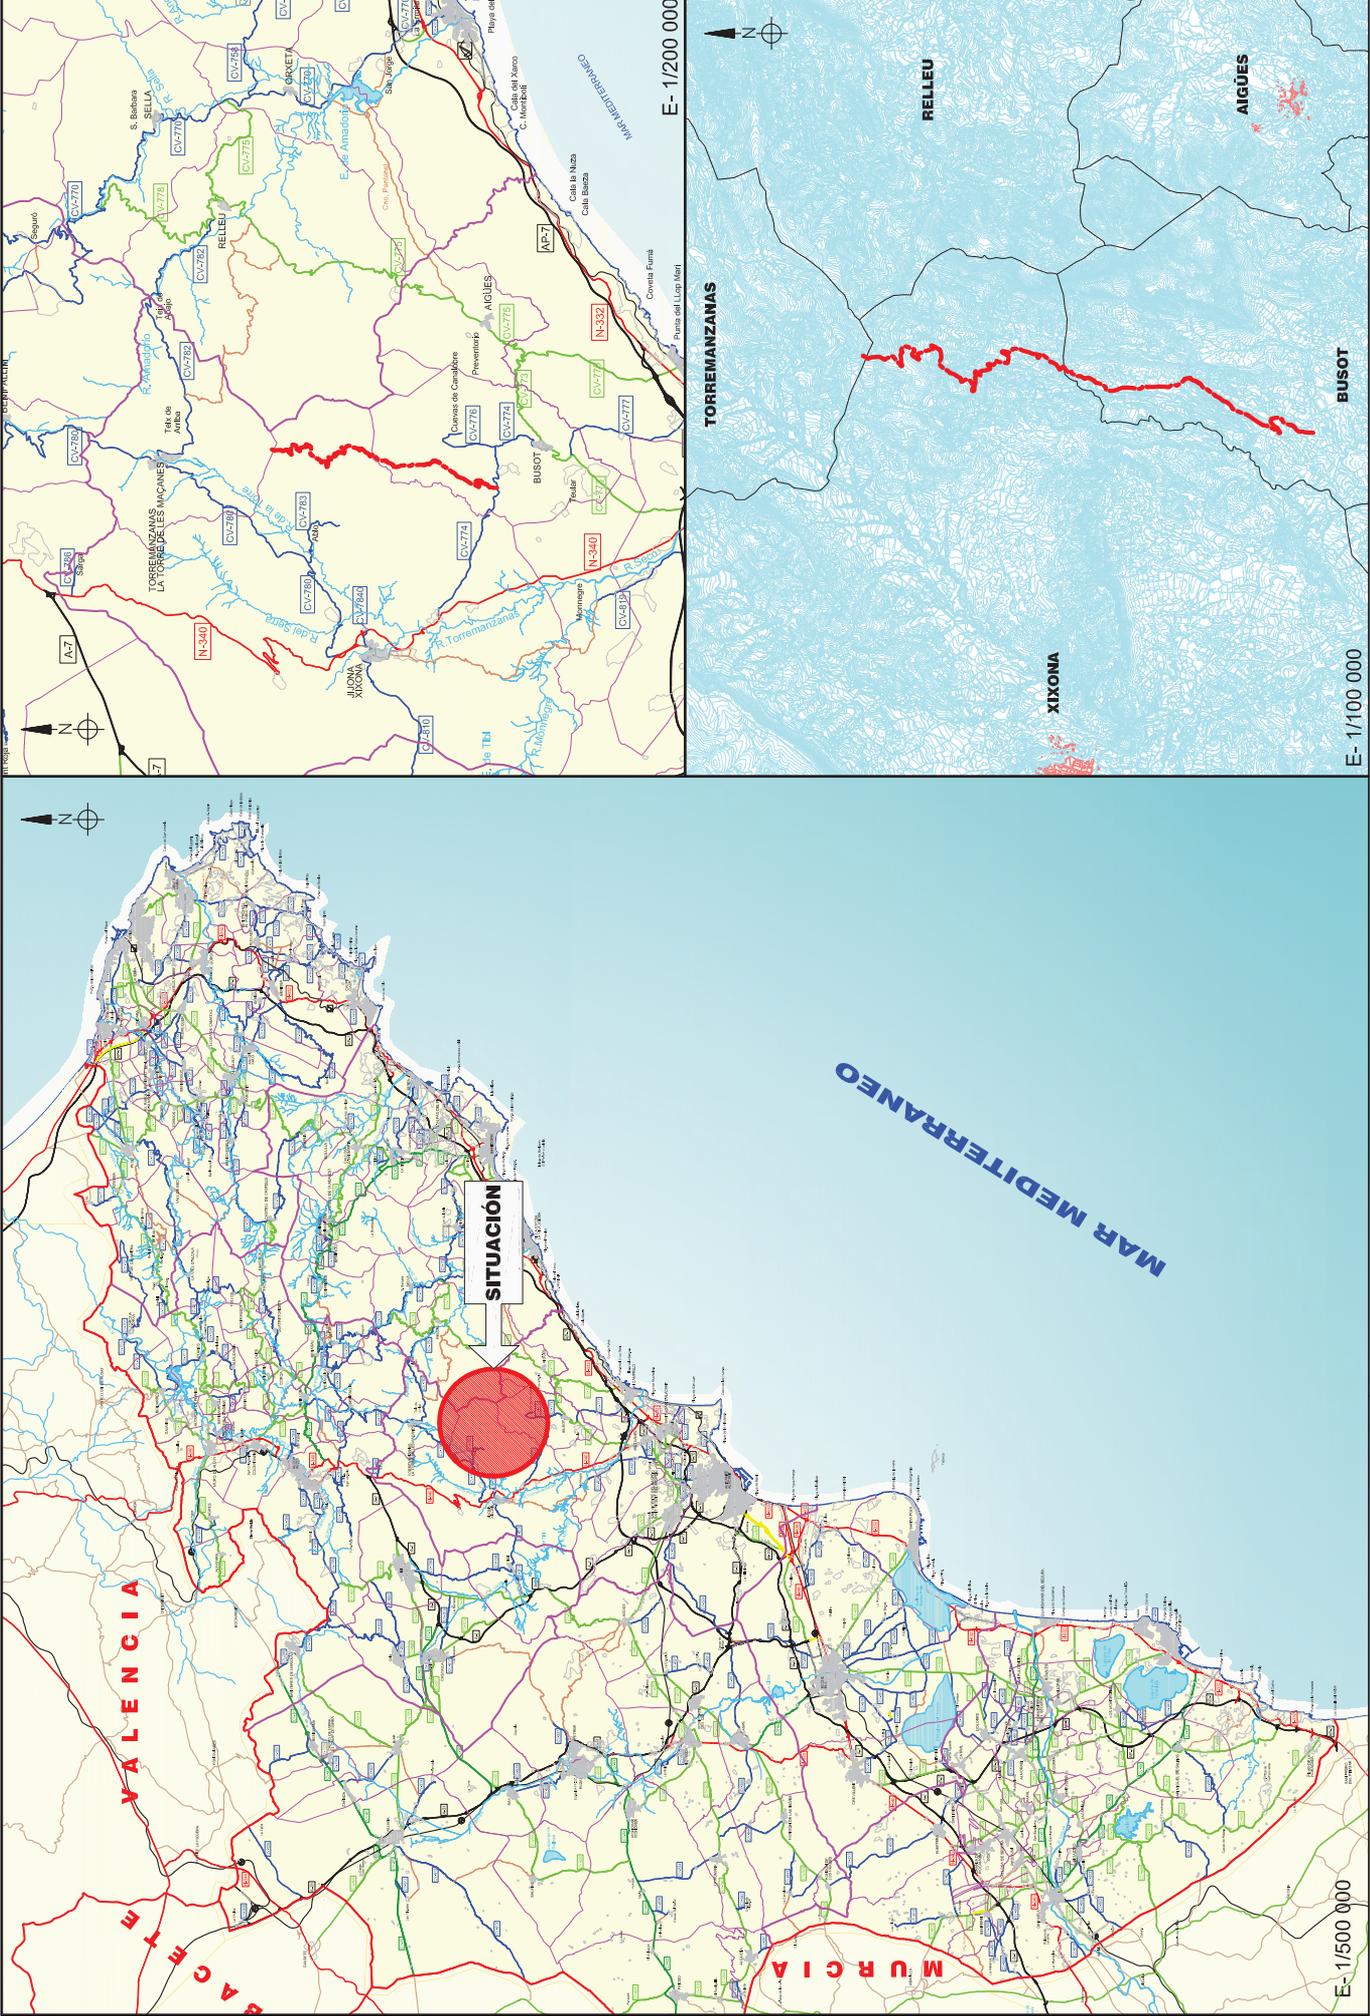


 DIPUTACION PROVINCIAL DE ALICANTE	AREA DE SERVICIOS E INFRAESTRUCTURAS, DEPARTAMENTO DE CARRITERAS, VAS Y OBRAS	 MIGUEL CARDONA VALLS <small>Ingeniero Técnico de Obras Públicas</small>	 SERGIO TORREGROSA LINA <small>Ingeniero Técnico de Obras Públicas</small>	 AUTOR DEL PROYECTO PEDRO VÁZQUEZ ESTEBAN <small>Ingeniero Camión, Carretero y Pueros</small>	 ESCALA GRAFICA VARIAS	TITULO PROYECTO CONSTRUCTIVO DE ACONDICIONAMIENTO DEL CAMINO DE BUSOT A TORREMANZANAS POR XIXONA	CLAVE T763F8	NUM. 1 <small>1 de 1</small>	DESIGNACION SITUACION Y EMPLAZAMIENTO	FECHA JULIO 2018

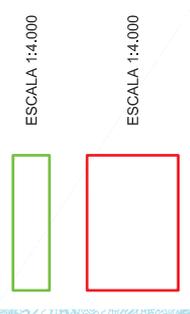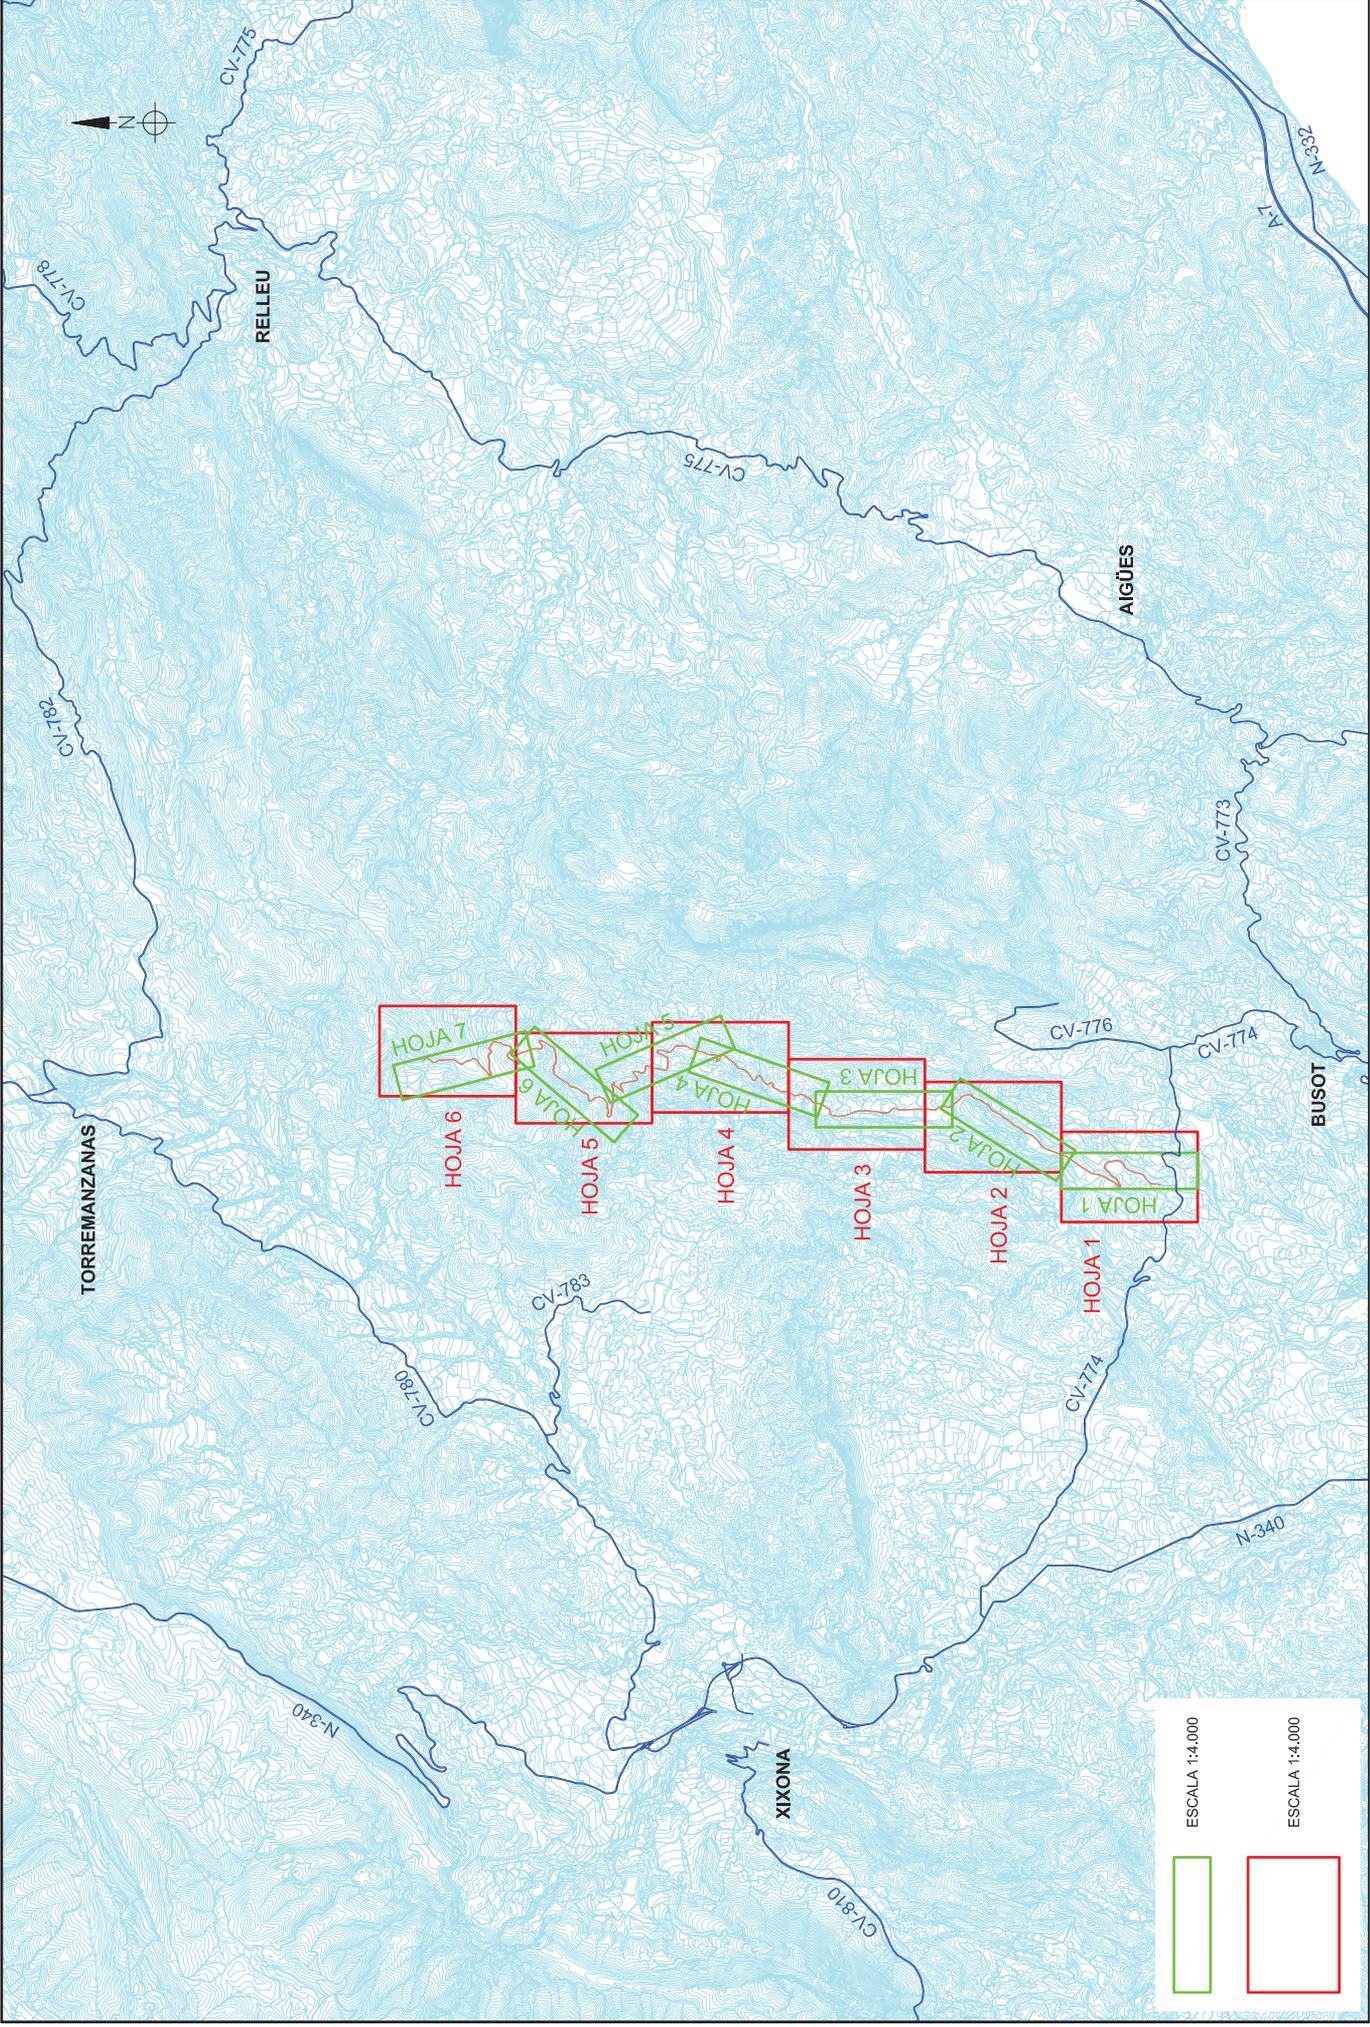

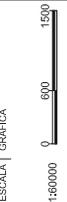 DIPUTACION PROVINCIAL DE ALICANTE	AREA DE SERVICIOS E INFRAESTRUCTURAS, DEPARTAMENTO DE CARRITERAS VAS Y OBRAS	DIRECTORES DEL PROYECTO  MIGUEL CARDONA VALLS <small>Ingeniero Técnico de Obras Públicas</small>	 SERGIO TORREGROSA LINA <small>Ingeniero Técnico de Obras Públicas</small>	 PEDRO VAZQUEZ ESTEBAN <small>Ingeniero Camión, Canales y Puertos</small>	 AUTOR DEL PROYECTO	 ESCALA GRAFICA 0 600 1500 1:60000	TITULO PROYECTO CONSTRUCTIVO DE ACONDICIONAMIENTO DEL CAMINO DE BUSOT A TORREMANZANAS POR XIXONA	CLAVE T763F8	NUM. 2 1 de 1	DESIGNACION PLANTA DE CONJUNTO Y DISTRIBUCION DE HOJAS	FECHA JULIO 2018
---	---	--	--	---	--	--	---	------------------------	-----------------------------------	---	----------------------------

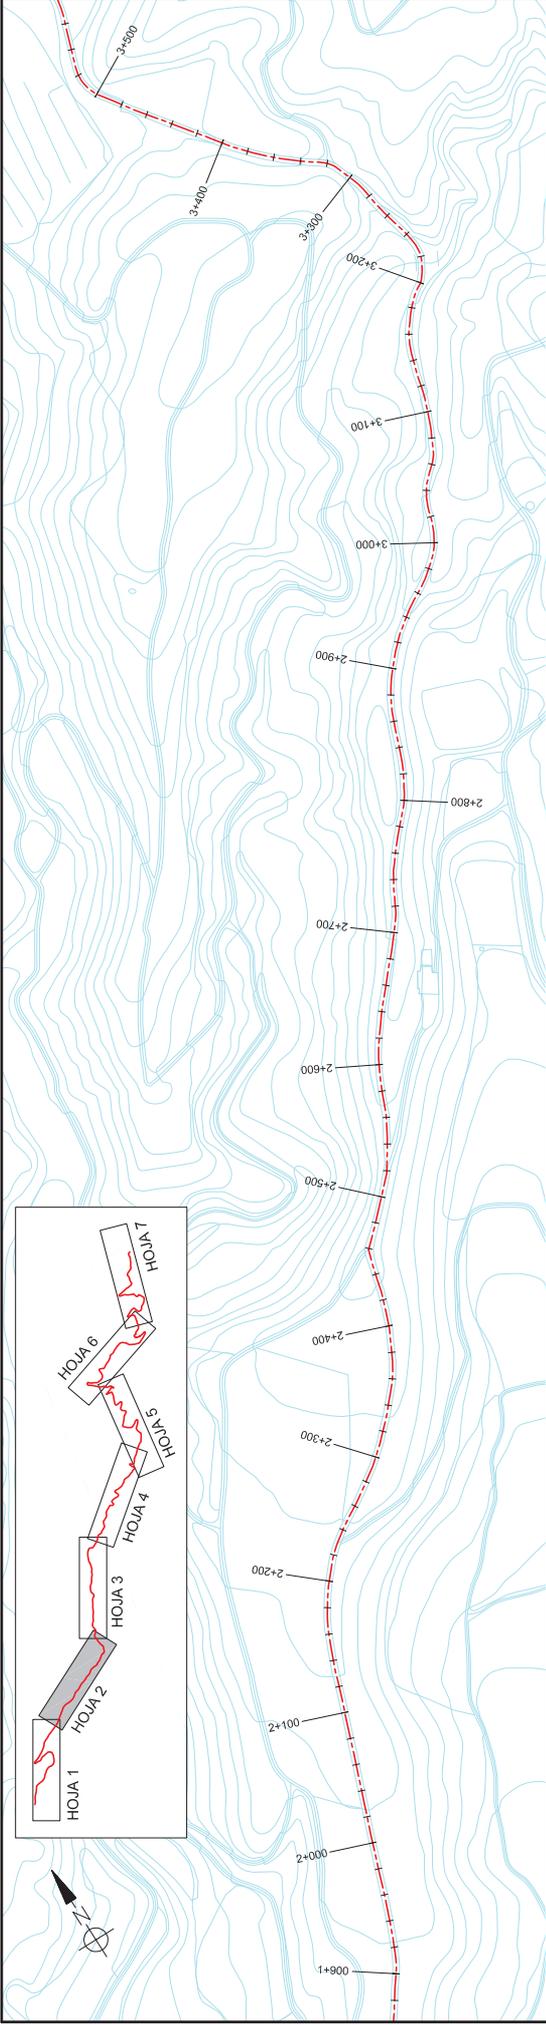


PLANTA
ESCALA: 1:6000

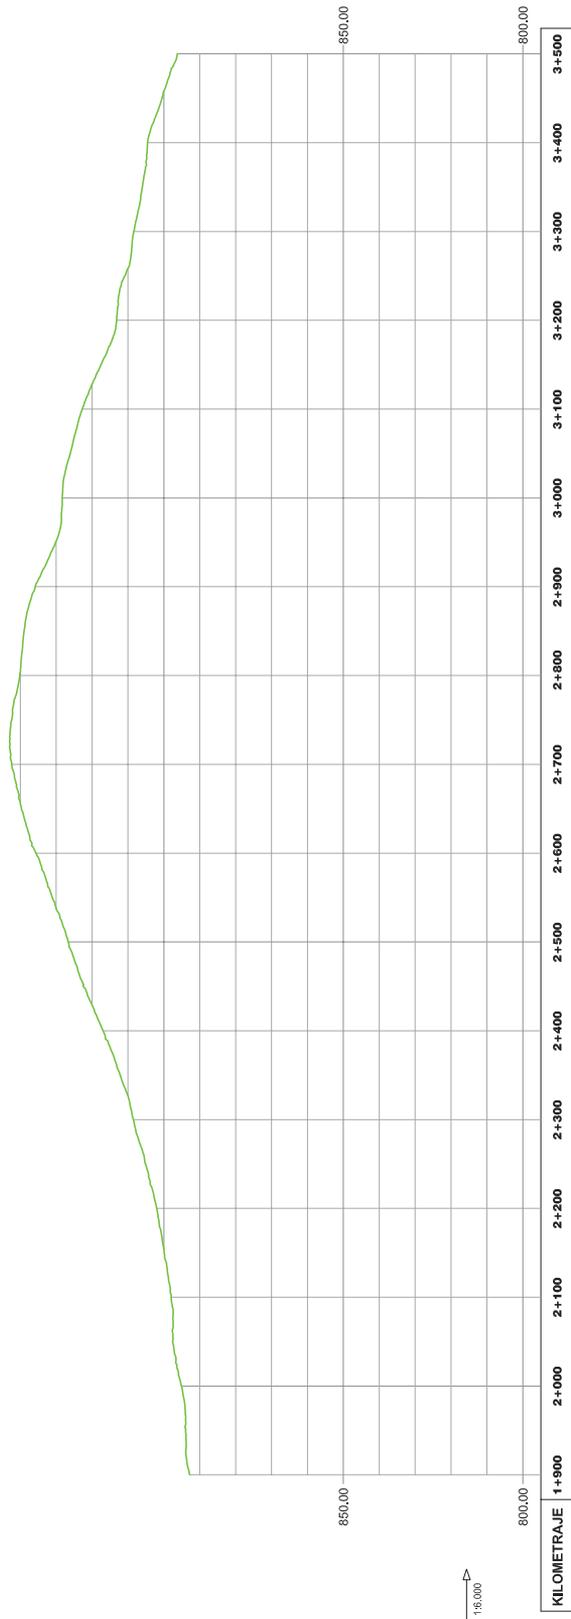


PERFIL LONGITUDINAL

 DIPUTACION PROVINCIAL DE ALICANTE	AREA DE SERVICIOS E INFRAESTRUCTURAS, DEPARTAMENTO DE CARRERAS VIAS Y OBRAS	DIRECTORES DEL PROYECTO  MIGUEL CARDONA VALLS Ingeniero Técnico en Obras Públicas	DIRECTORES DEL PROYECTO  SERGIO TORREGROSA LUNA Ingeniero Técnico en Obras Públicas	AUTOR DEL PROYECTO  PEDRO VÁZQUEZ ESTEBAN Ingeniero Camión, Carreter y Puentes	ESCALA GRAFICA  VARIAS	TITULO PROYECTO CONSTRUCTIVO DE ACONDICIONAMIENTO DEL CAMINO DE BUSOT A TORREMANZANAS POR XIXONA	CLAVE T763F8	NUM. 3 2 de 7	DESIGNACION PLANTA GEOMÉTRICA PLANTA Y PERFIL LONGITUDINAL	FECHA JULIO 2018
--	---	--	--	---	--	--	-----------------	----------------------------	--	------------------------

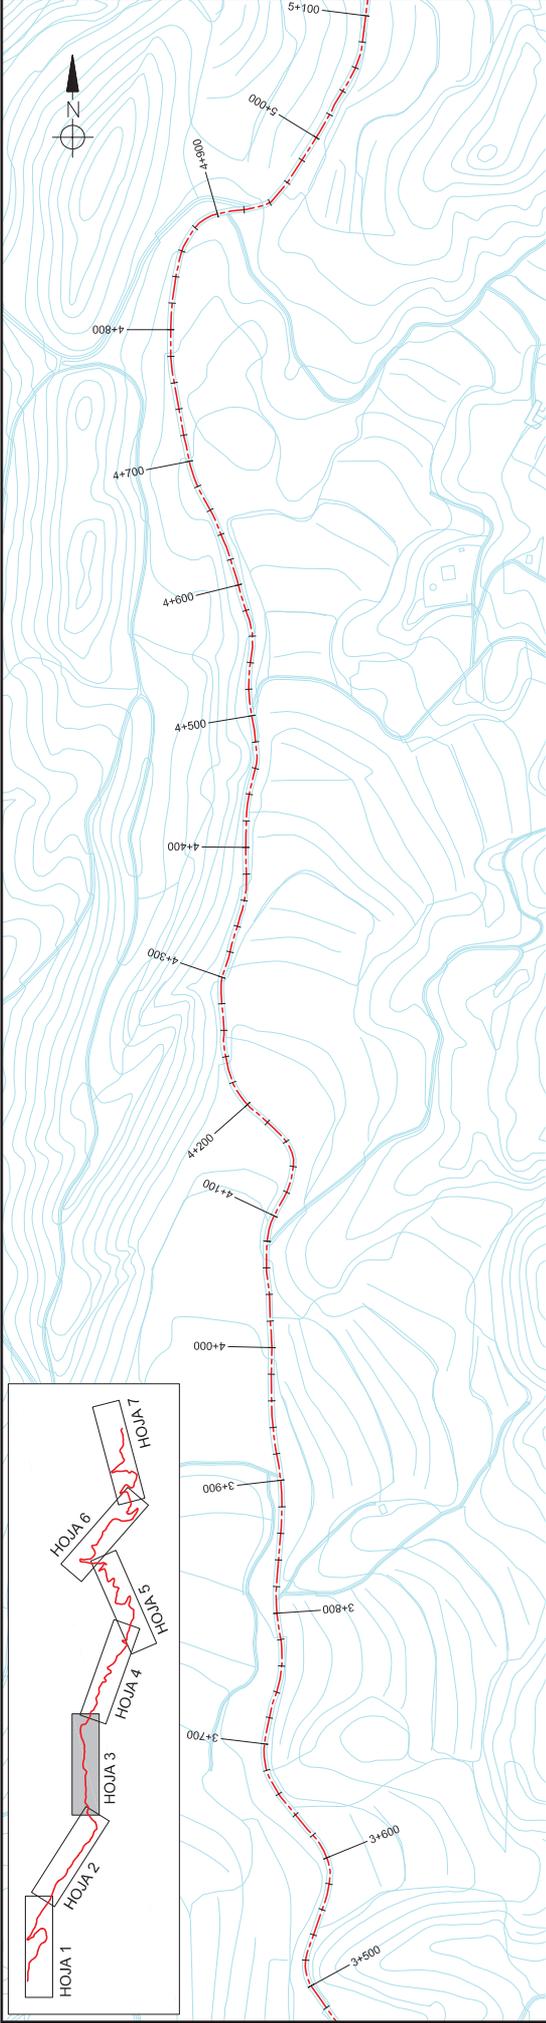


PLANTA
ESCALA: 1:6000

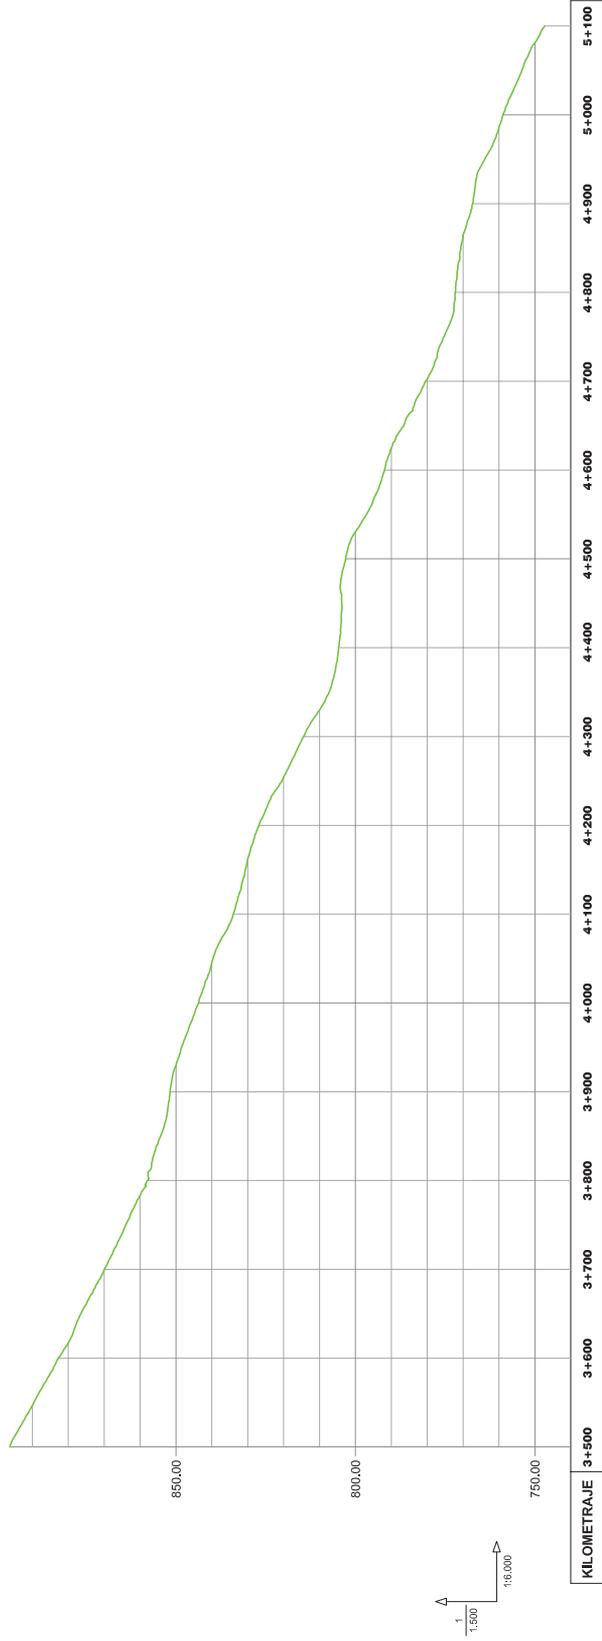


PERFIL LONGITUDINAL

 DIPUTACION PROVINCIAL DE ALICANTE	AREA DE SERVICIOS E INFRAESTRUCTURAS, DEPARTAMENTO DE CARRERAS Y OBRAS	 MIGUEL CARDONA VALLS <small>Ingeniero Técnico en Obras Públicas</small>	 SERGIO TORREGROSA LUNA <small>Ingeniero Técnico en Obras Públicas</small>	 AUTOR DEL PROYECTO PEDRO VAZQUEZ ESTEBAN <small>Ingeniero Camión, Carretera y Puertos</small>	 ESCALA GRAFICA VARIAS	TITULO PROYECTO CONSTRUCTIVO DE ACONDICIONAMIENTO DEL CAMINO DE BUSOT A TORREMANZANAS POR XIXONA	CLAVE T763F8	NUM. 3 <small>3 de 7</small>	DESIGNACION PLANTA GEOMETRICA PLANTA Y PERFIL LONGITUDINAL	FECHA JULIO 2018

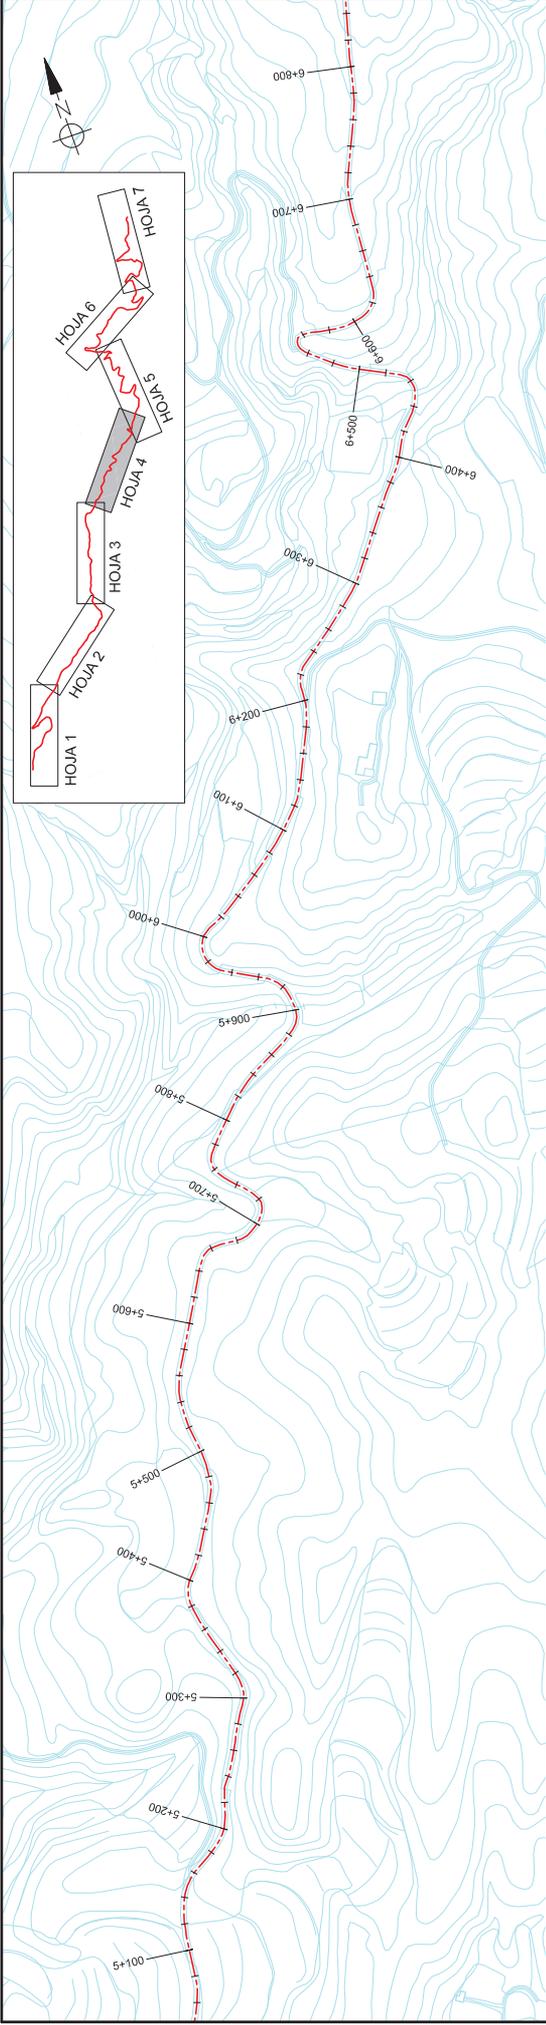


PLANTA
ESCALA 1:6.000

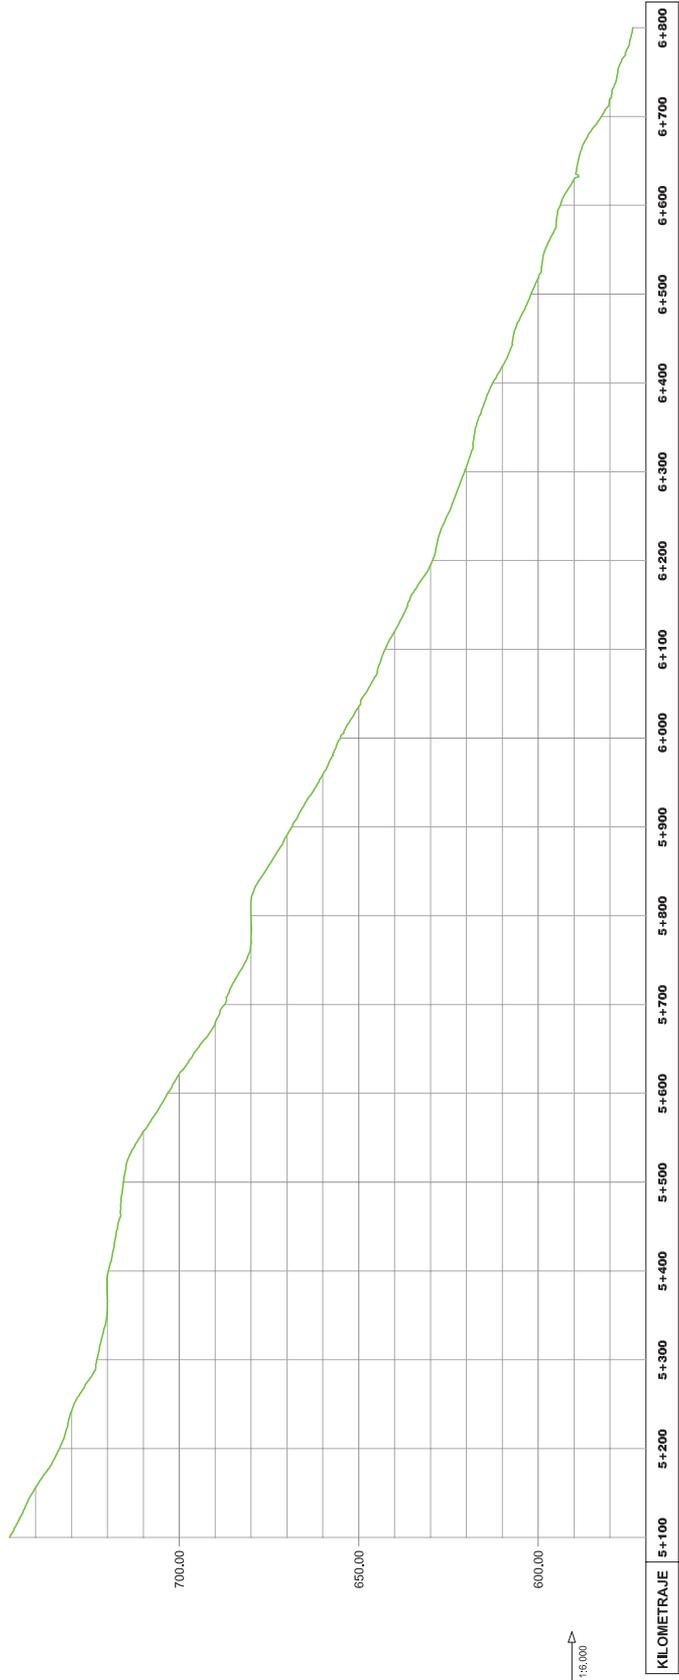


ESCALA
1:1.500
1:6.000

 DIPUTACION PROVINCIAL DE ALICANTE	AREA DE SERVICIOS E INFRAESTRUCTURAS, DEPARTAMENTO DE CARRETERAS VIAS Y OBRAS	 MIGUEL CARDONA VALLS Ingeniero Técnico en Obras Públicas	 SERGIO TORREGROSA LINA Ingeniero Técnico en Obras Públicas	 PEDRO VÁZQUEZ ESTEBAN Ingeniero Camión, Camión y Puentes	 VARIAS	TITULO PROYECTO CONSTRUCTIVO DE ACONDICIONAMIENTO DEL CAMINO DE BUSOT A TORREMANZANAS POR XIXONA	CLAVE T763F8	NUM. 3 4 de 7	DESIGNACION PLANTA GEOMÉTRICA PLANTA Y PERFIL LONGITUDINAL	FECHA JULIO 2018

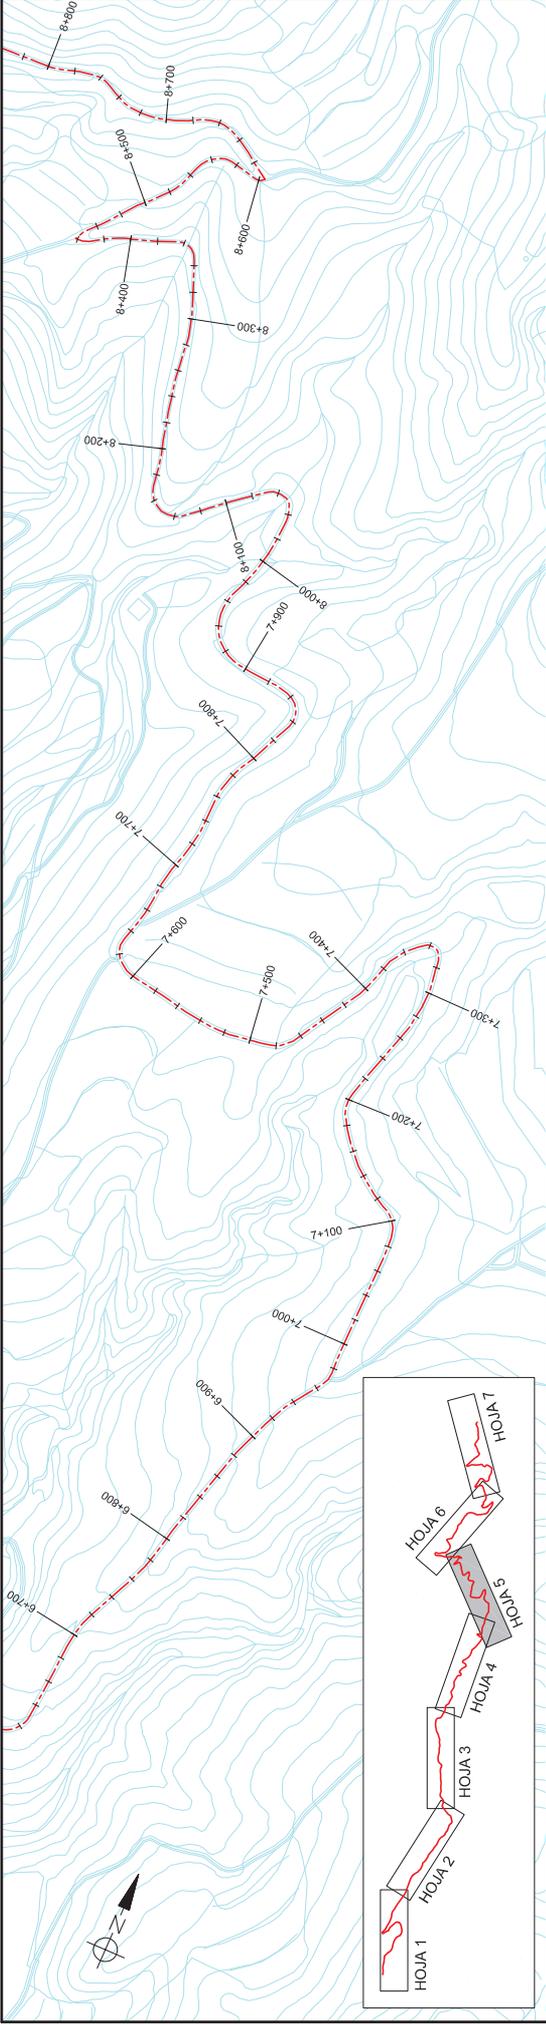


PLANTA
ESCALA: 1:6000


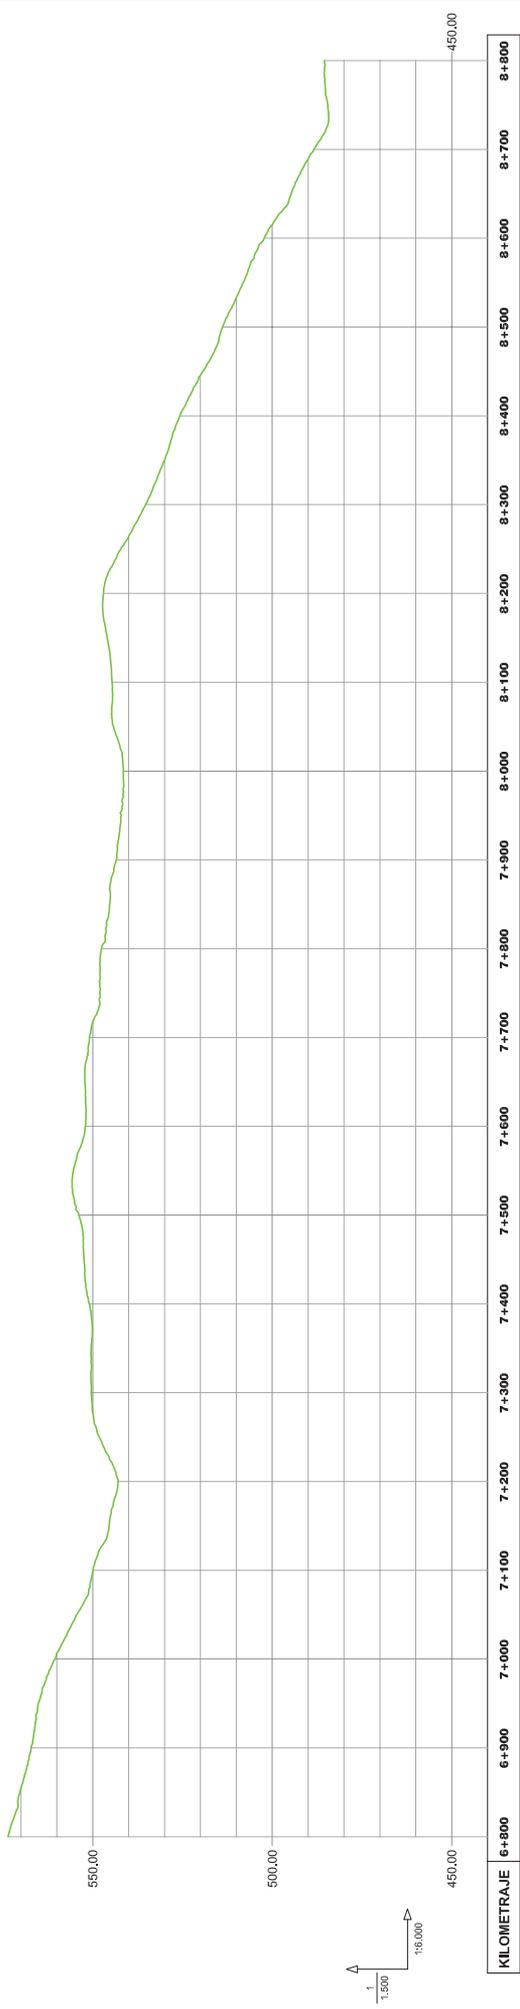


PERFIL LONGITUDINAL


 DIPUTACION PROVINCIAL DE ALICANTE	AREA DE SERVICIOS E INFRAESTRUCTURAS, DEPARTAMENTO DE CARRETERAS VIAS Y OBRAS	DIRECTORES DEL PROYECTO  MIGUEL CARDONA VALLS Ingeniero Técnico en Obras Públicas	SERGIO TORREGROSA LUNA Ingeniero Técnico en Obras Públicas	AUTOR DEL PROYECTO  PEDRO VÁZQUEZ ESTEBAN Ingeniero Camión, Canales y Puertos	ESCALA GRAFICA  VARIAS	TITULO PROYECTO CONSTRUCTIVO DE ACONDICIONAMIENTO DEL CAMINO DE BUSOT A TORREMANZANAS POR XIXONA	CLAVE T763F8	NUM. 3 5 de 7	DESIGNACION PLANTA GEOMETRICA PLANTA Y PERFIL LONGITUDINAL	FECHA JULIO 2018
--	---	--	---	--	--	--	---------------------	--------------------------------	--	----------------------------

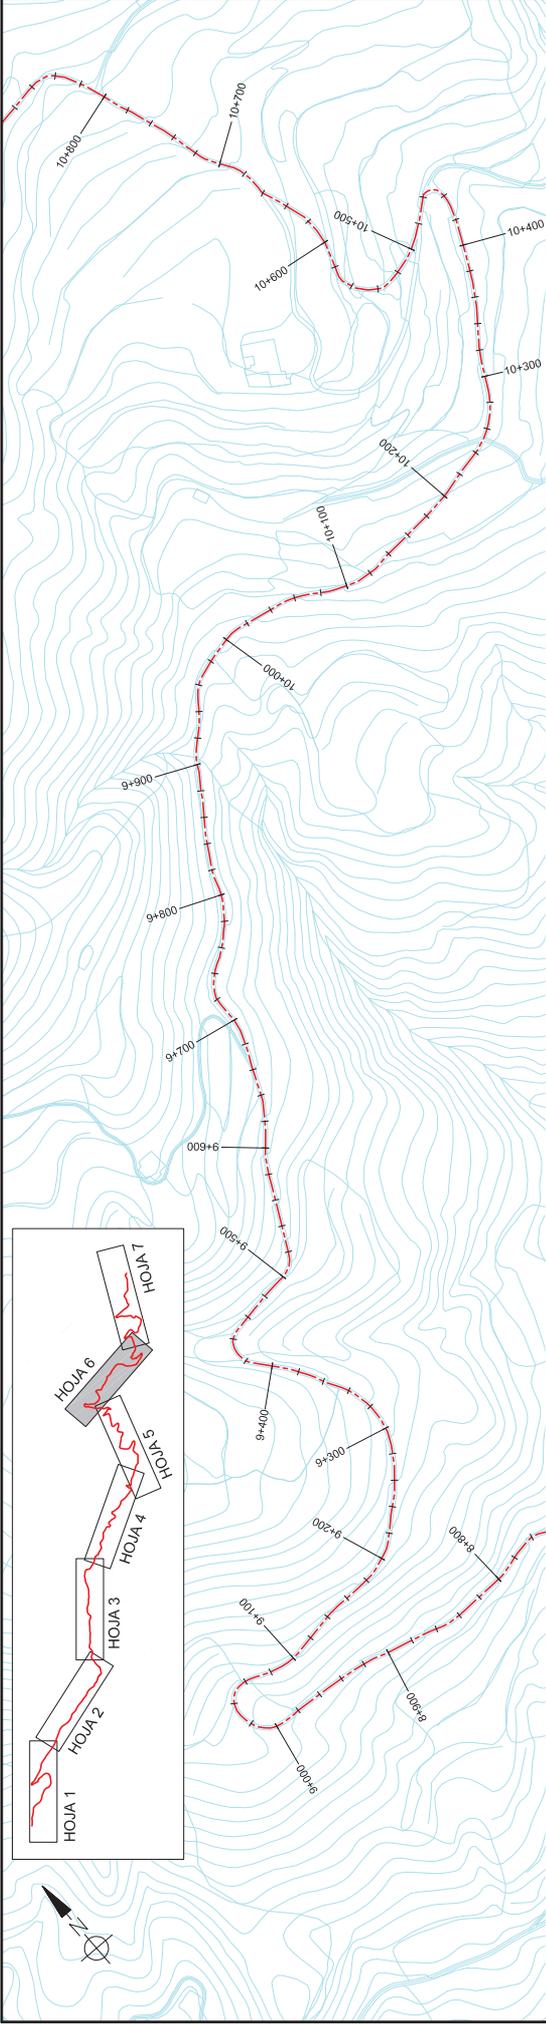


PLANTA
ESCALA 1:6.000

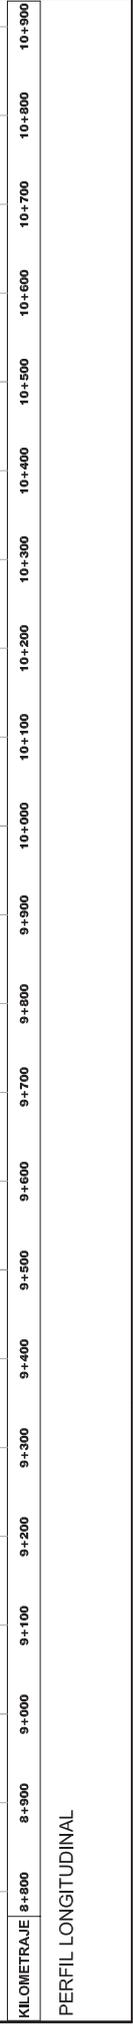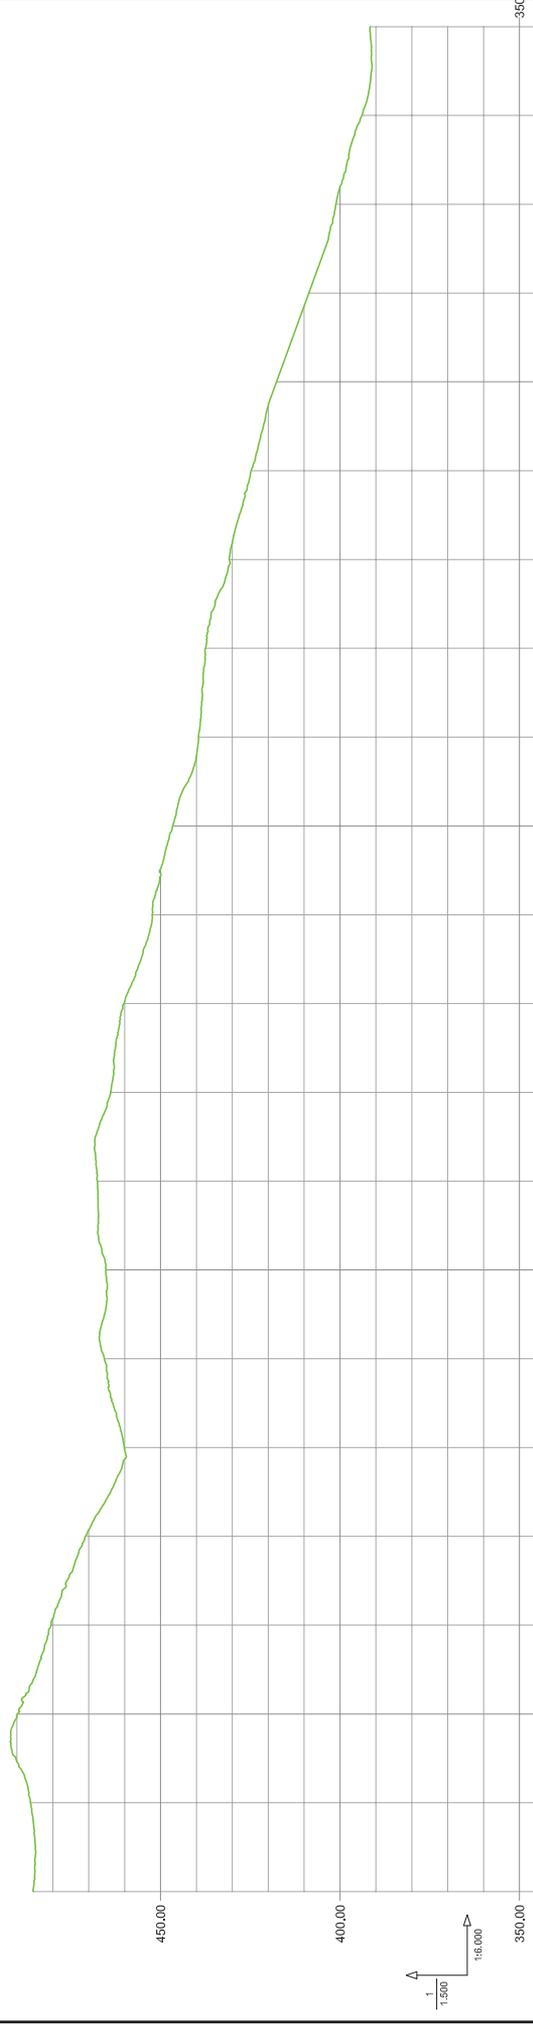

 DIPUTACION PROVINCIAL DE ALICANTE	AREA DE SERVICIOS E INFRAESTRUCTURAS, DEPARTAMENTO DE CARRITERAS VIAS Y OBRAS	DIRECTORES DEL PROYECTO  MIGUEL CARDONA VALLS Ingeniero Técnico en Obras Públicas	DIRECTORES DEL PROYECTO  SERGIO TORREGROSA LINA Ingeniero Técnico en Obras Públicas	AUTOR DEL PROYECTO  PEDRO VAZQUEZ ESTEBAN Ingeniero Camión, Carreter y Pueros	ESCALA GRAFICA  VARIAS	TITULO PROYECTO CONSTRUCTIVO DE ACONDICIONAMIENTO DEL CAMINO DE BUSOT A TORREMANZANAS POR XIXONA	CLAVE T763F8	NUM. 3 6 de 7	DESIGNACION PLANTA GEOMETRICA PLANTA Y PERFIL LONGITUDINAL	FECHA JULIO 2018
--	---	--	--	--	--	--	-----------------	----------------------------	--	------------------------

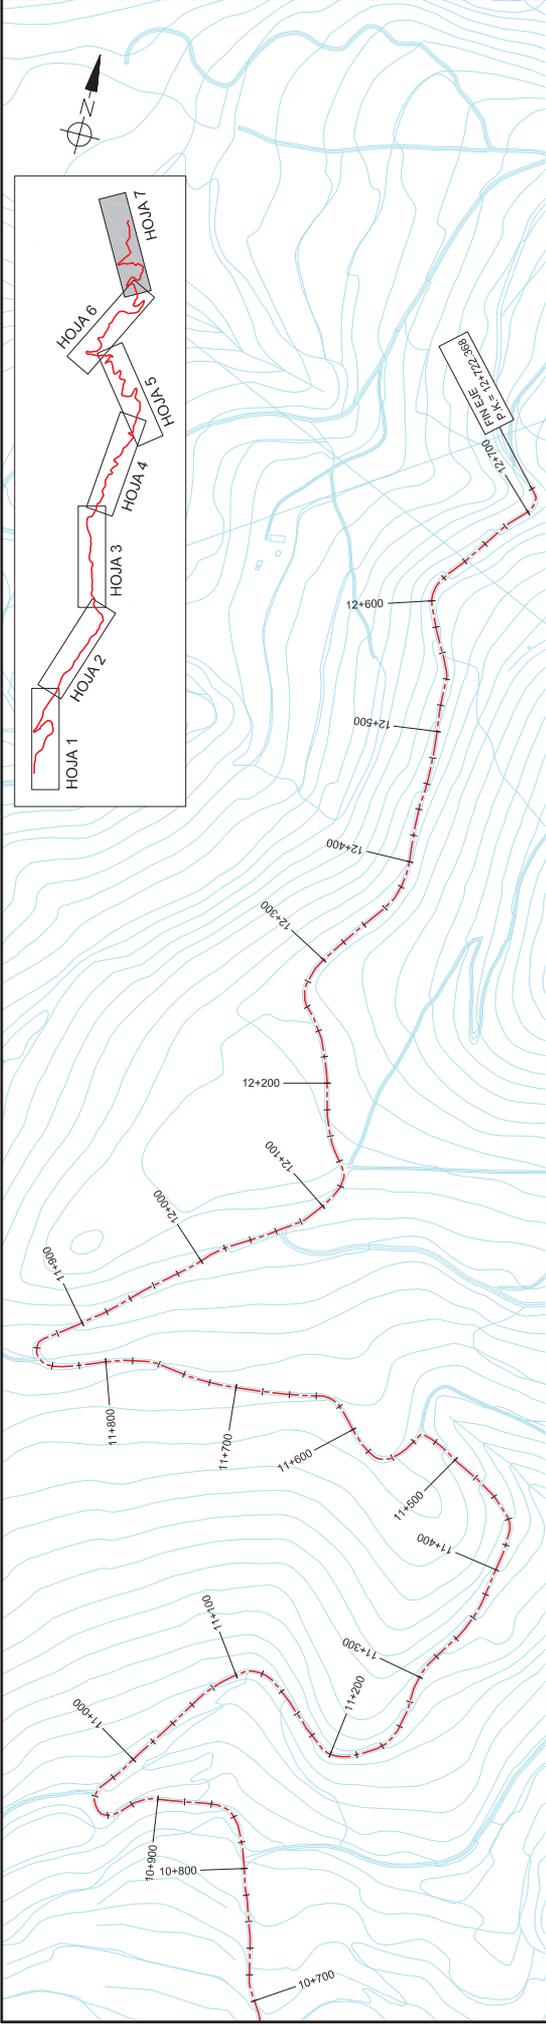


PLANTA
ESCALA: 1:6000

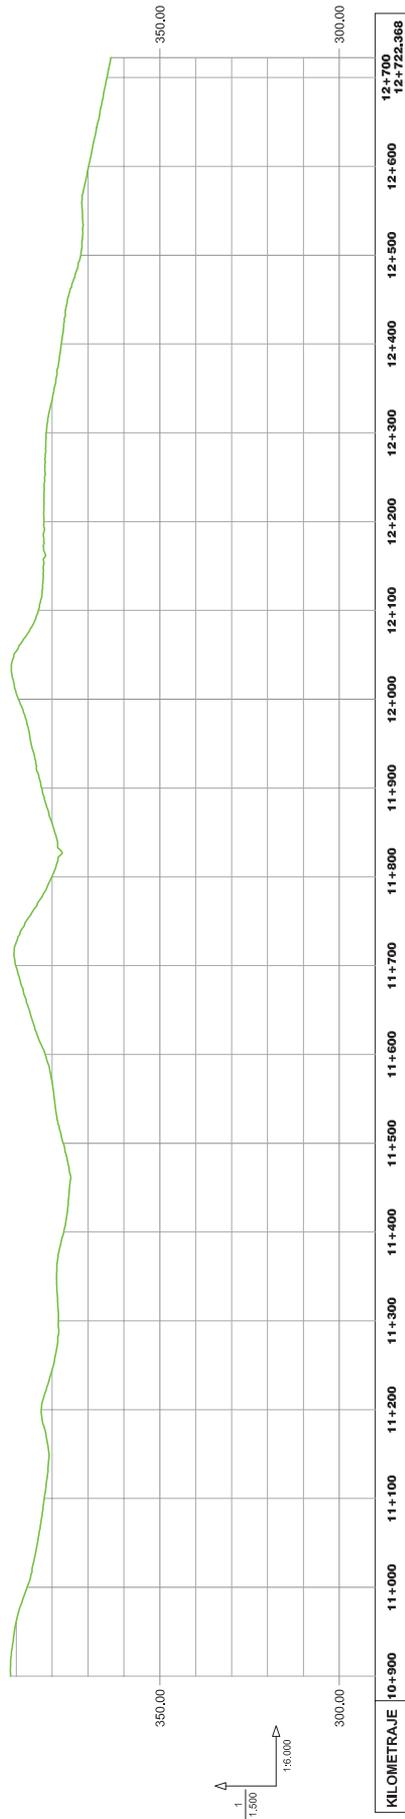


PERFIL LONGITUDINAL

 DIPUTACION PROVINCIAL DE ALICANTE	AREA DE SERVICIOS E INFRAESTRUCTURAS, DEPARTAMENTO DE CARRITERAS, VAS Y OBRAS	DIRECTORES DEL PROYECTO  MIGUEL CARDONA VALLS <small>Ingeniero Técnico en Obras Públicas</small>	AUTORES DEL PROYECTO  PEDRO VÁZQUEZ ESTEBAN <small>Ingeniero Camión, Canales y Puertos</small>	ESCALA GRAFICA  VARIAS	TITULO PROYECTO CONSTRUCTIVO DE ACONDICIONAMIENTO DEL CAMINO DE BUSOT A TORREMANZANAS POR XIXONA	CLAVE T763F8	NUM. DESIGNACION 3 PLANTA GEOMÉTRICA	FECHA JULIO 2018
								PLANTA Y PERFIL LONGITUDINAL 7 de 7

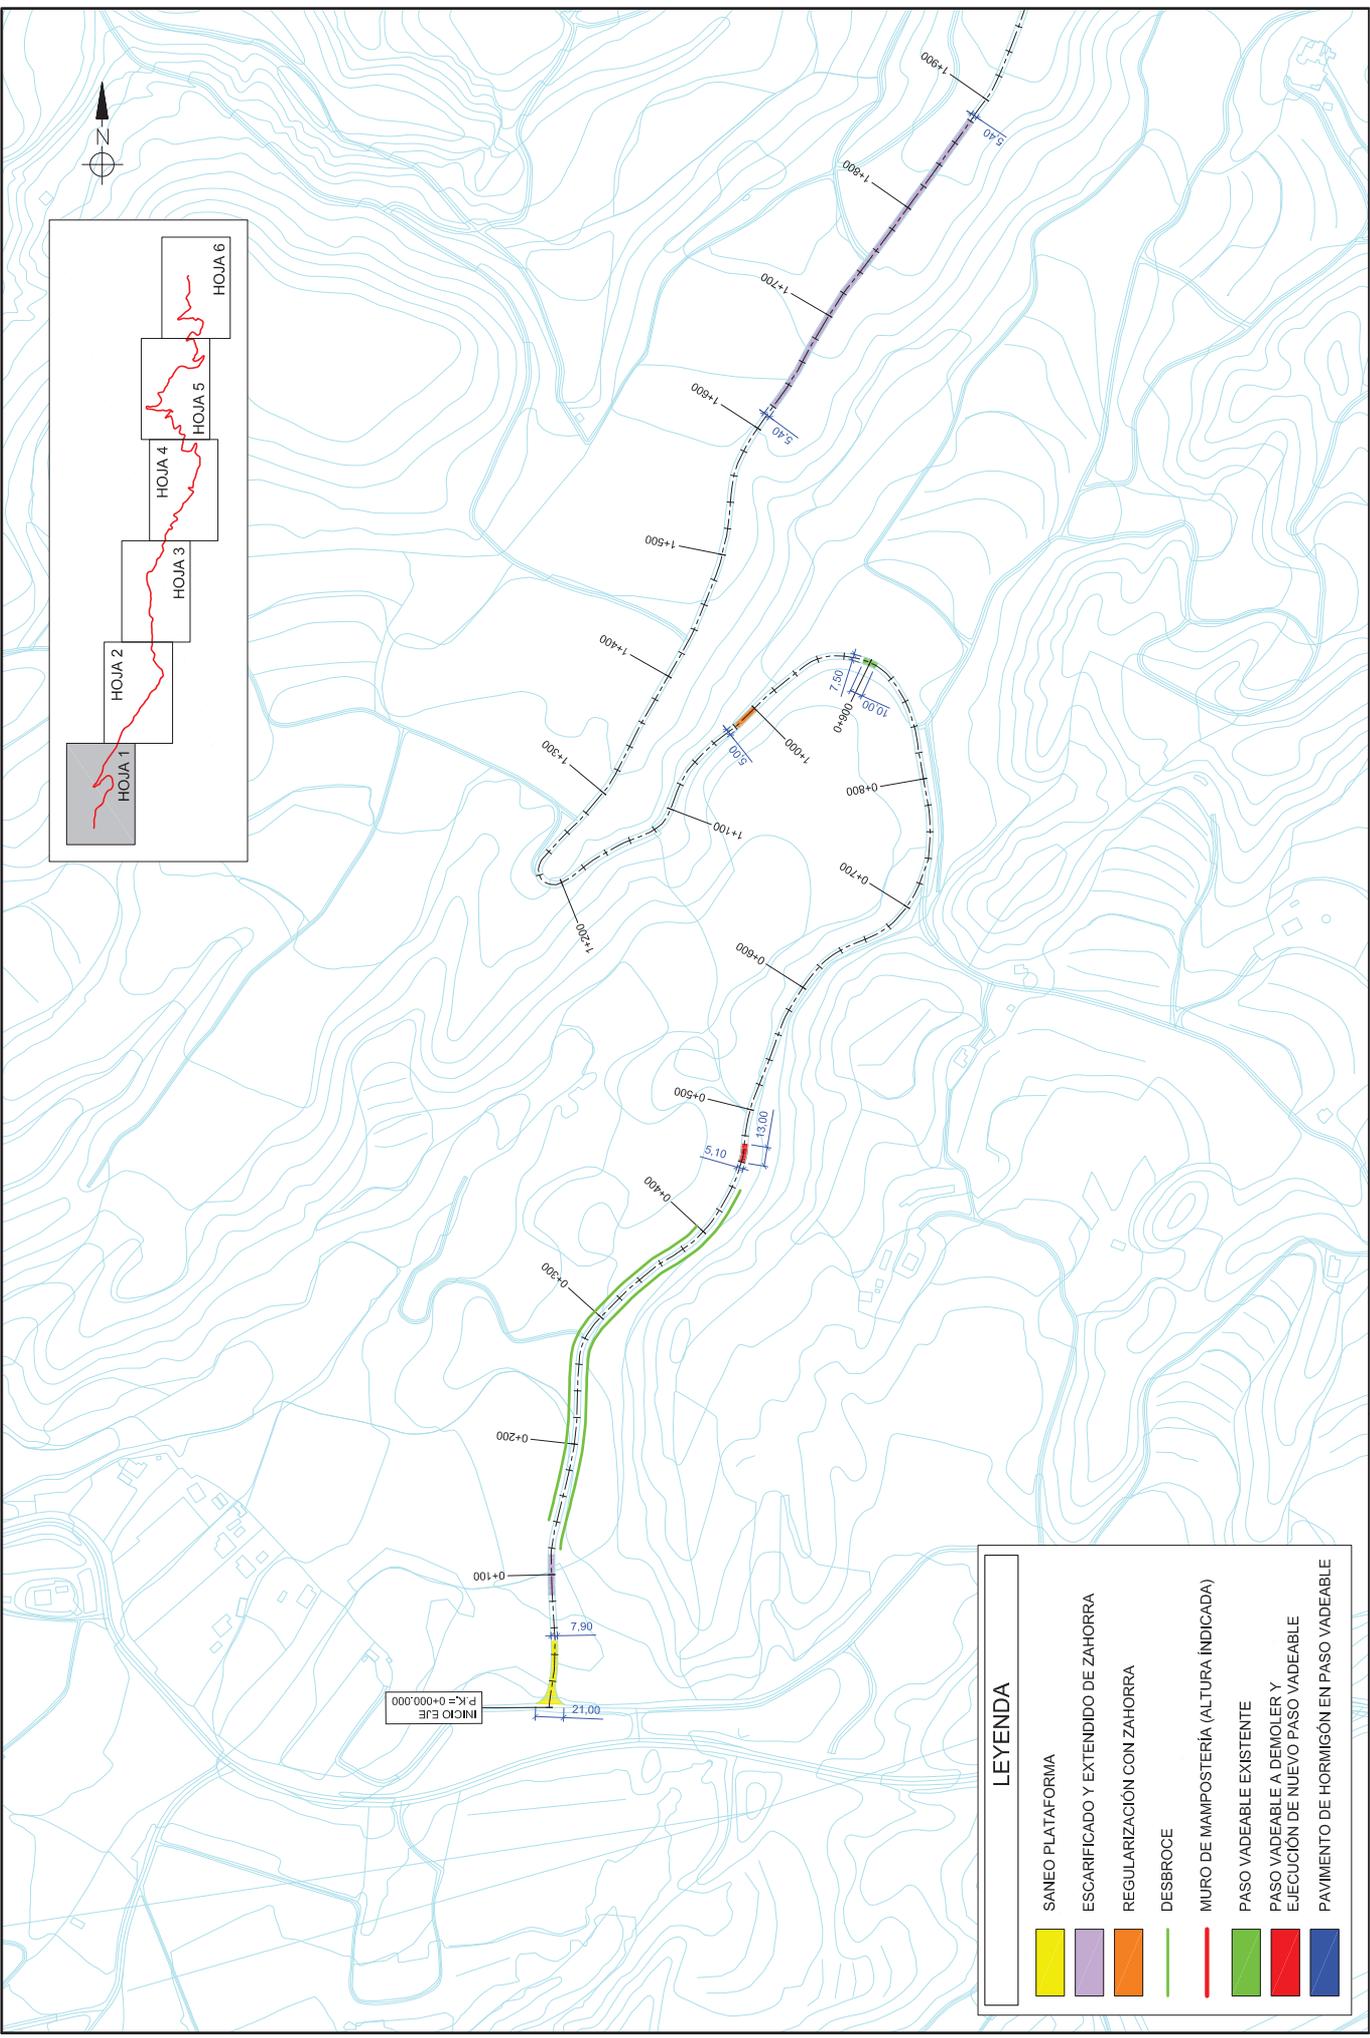


LEYENDA	
	SANEAMIENTO PLATAFORMA
	ESCARIFICADO Y EXTENDIDO DE ZAHORRA
	REGULARIZACIÓN CON ZAHORRA
	DESBROCE
	MURO DE MAPOSTERÍA (ALTURA INDICADA)
	PASO VADEABLE EXISTENTE
	PASO VADEABLE A DEMOLER Y EJECUCIÓN DE NUEVO PASO VADEABLE
	PAVIMENTO DE HORMIGÓN EN PASO VADEABLE

 DIPUTACIÓN PROVINCIAL DE ALICANTE	ÁREA DE SERVICIOS E INFRAESTRUCTURAS, DEPARTAMENTO DE CARRERAS Y OBRAS	DIRECTORES DEL PROYECTO SERGIO TORREGROSA LINA <small>Ingeniero Técnico en Obras Públicas</small>	AUTOR DEL PROYECTO PEDRO VÁZQUEZ ESTERBAN <small>Ingeniero Camión, Canales y Puertos</small>	ESCALA GRÁFICA 0 40 100 1:4000	TÍTULO PROYECTO CONSTRUCTIVO DE ACONDICIONAMIENTO DEL CAMINO DE BUSOT A TORREMANZANAS POR XIXONA	CLAVE T763F8	NUM. 4 1 de 6	DESIGNACIÓN PLANTA PAVIMENTACIÓN	FECHA JULIO 2018
--	---	---	--	---	---	------------------------	-----------------------------------	---	----------------------------

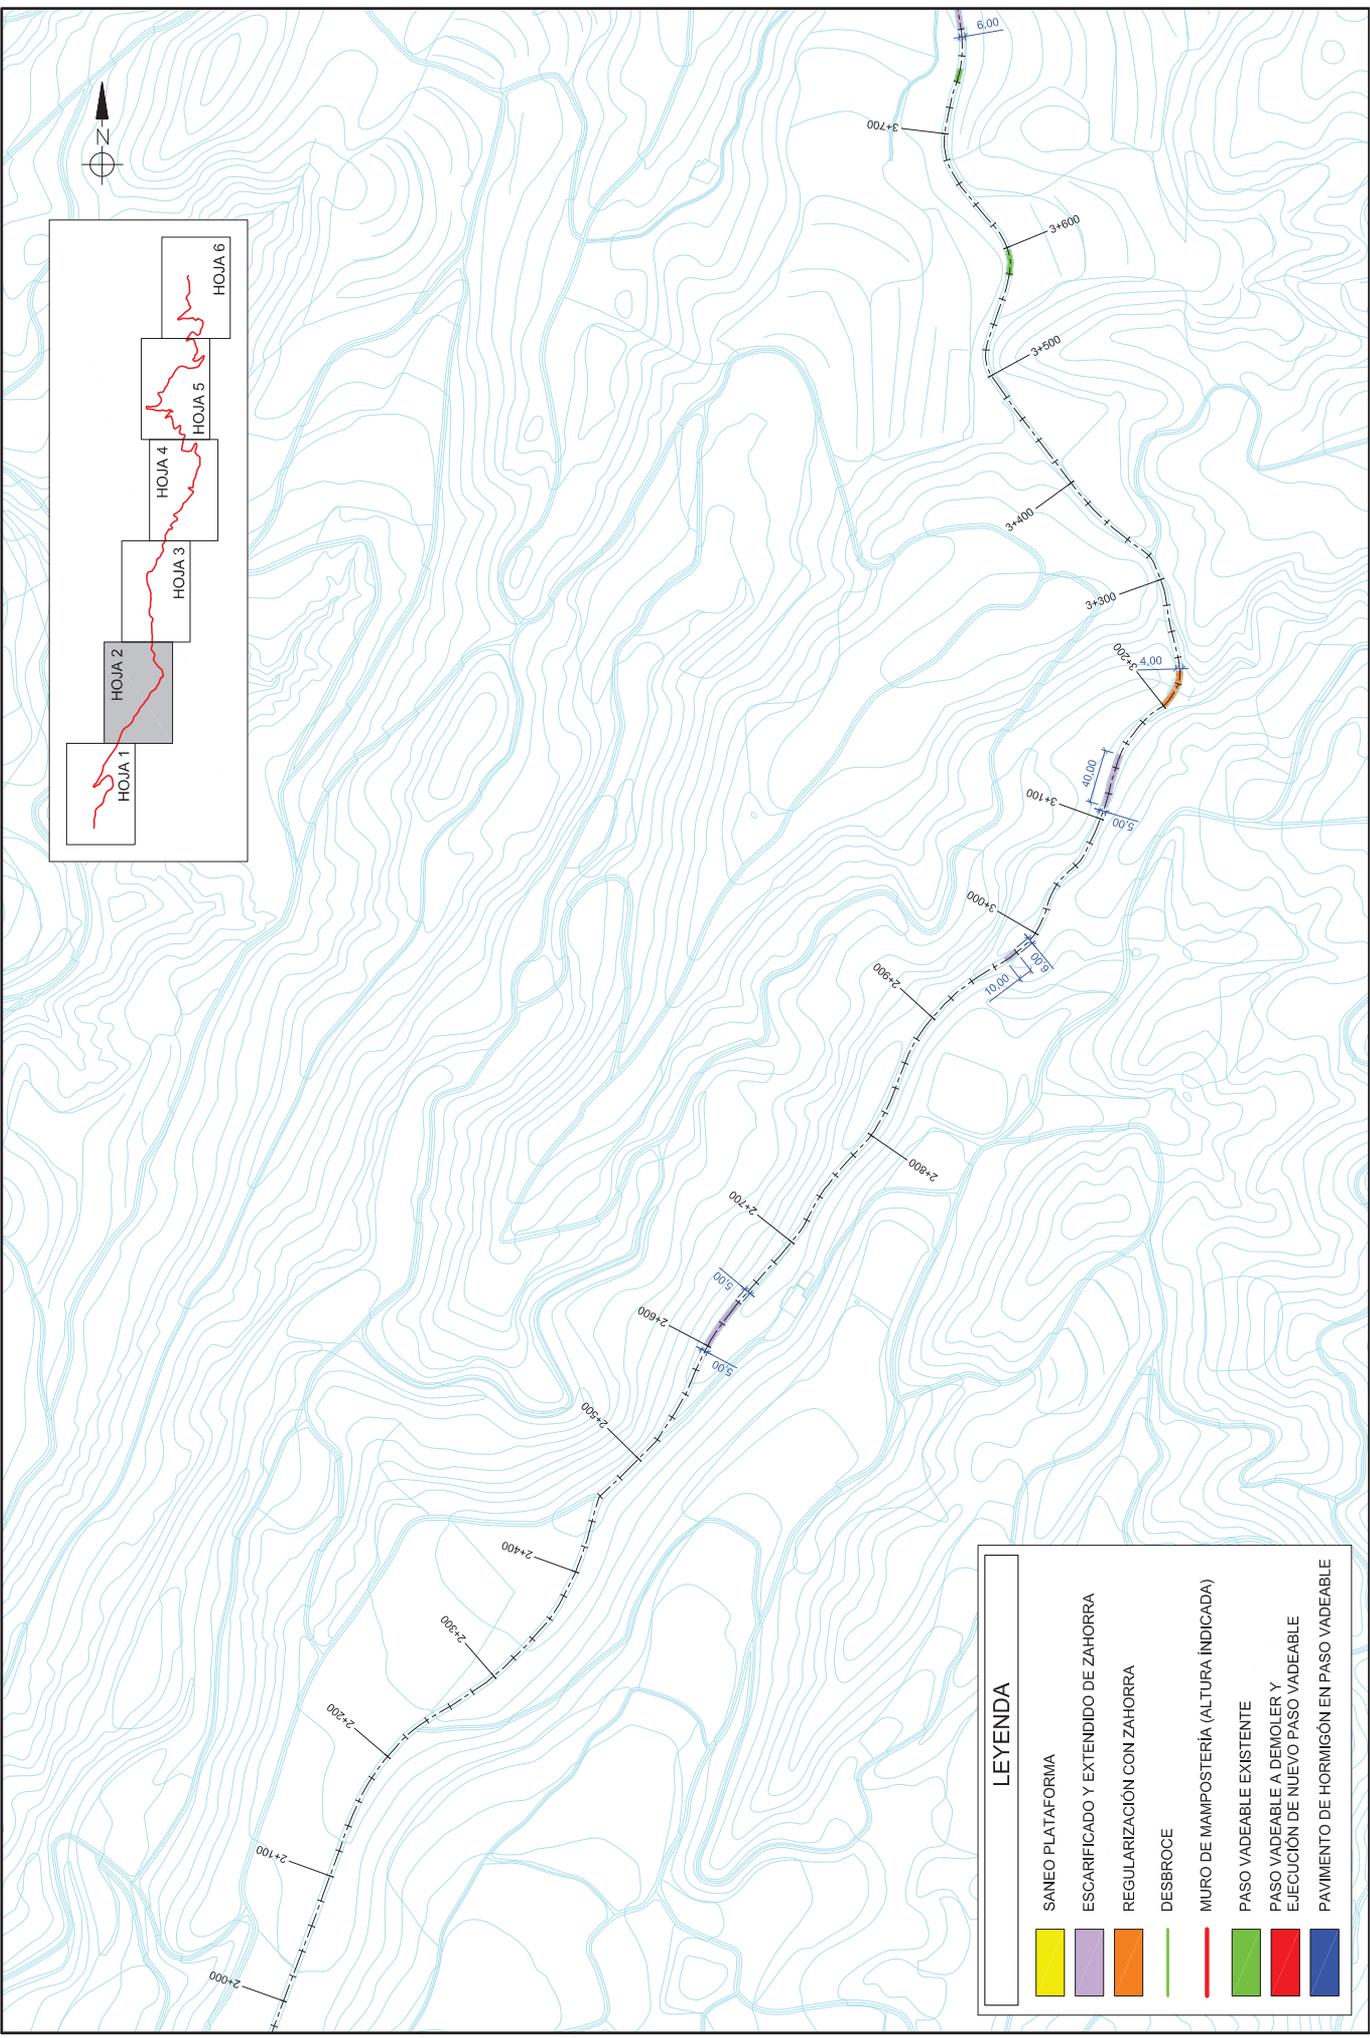


 DIPUTACIÓN PROVINCIAL DE ALICANTE	AREA DE SERVICIOS E INFRAESTRUCTURAS, DEPARTAMENTO DE CARRETERAS VAS Y OBRAS	 MIGUEL CARDONA VALLS <small>Ingeniero Técnico de Obras Públicas</small>	 SERGIO TORREGROSA LUNA <small>Ingeniero Técnico de Obras Públicas</small>	 AUTOR DEL PROYECTO PEDRO VAZQUEZ ESTEBAN <small>Ingeniero Camión, Canales y Puertos</small>	 ESCALA GRAFICA 1:4000	TITULO PROYECTO CONSTRUCTIVO DE ACONDICIONAMIENTO DEL CAMINO DE BUSOT A TORREMANZANAS POR XIXONA	CLAVE T763F8	NUM. 4 2 de 6	DESIGNACION PLANTA PAVIMENTACION	FECHA JULIO 2018
---	--	--	--	--	--	---	------------------------	-----------------------------------	---	----------------------------

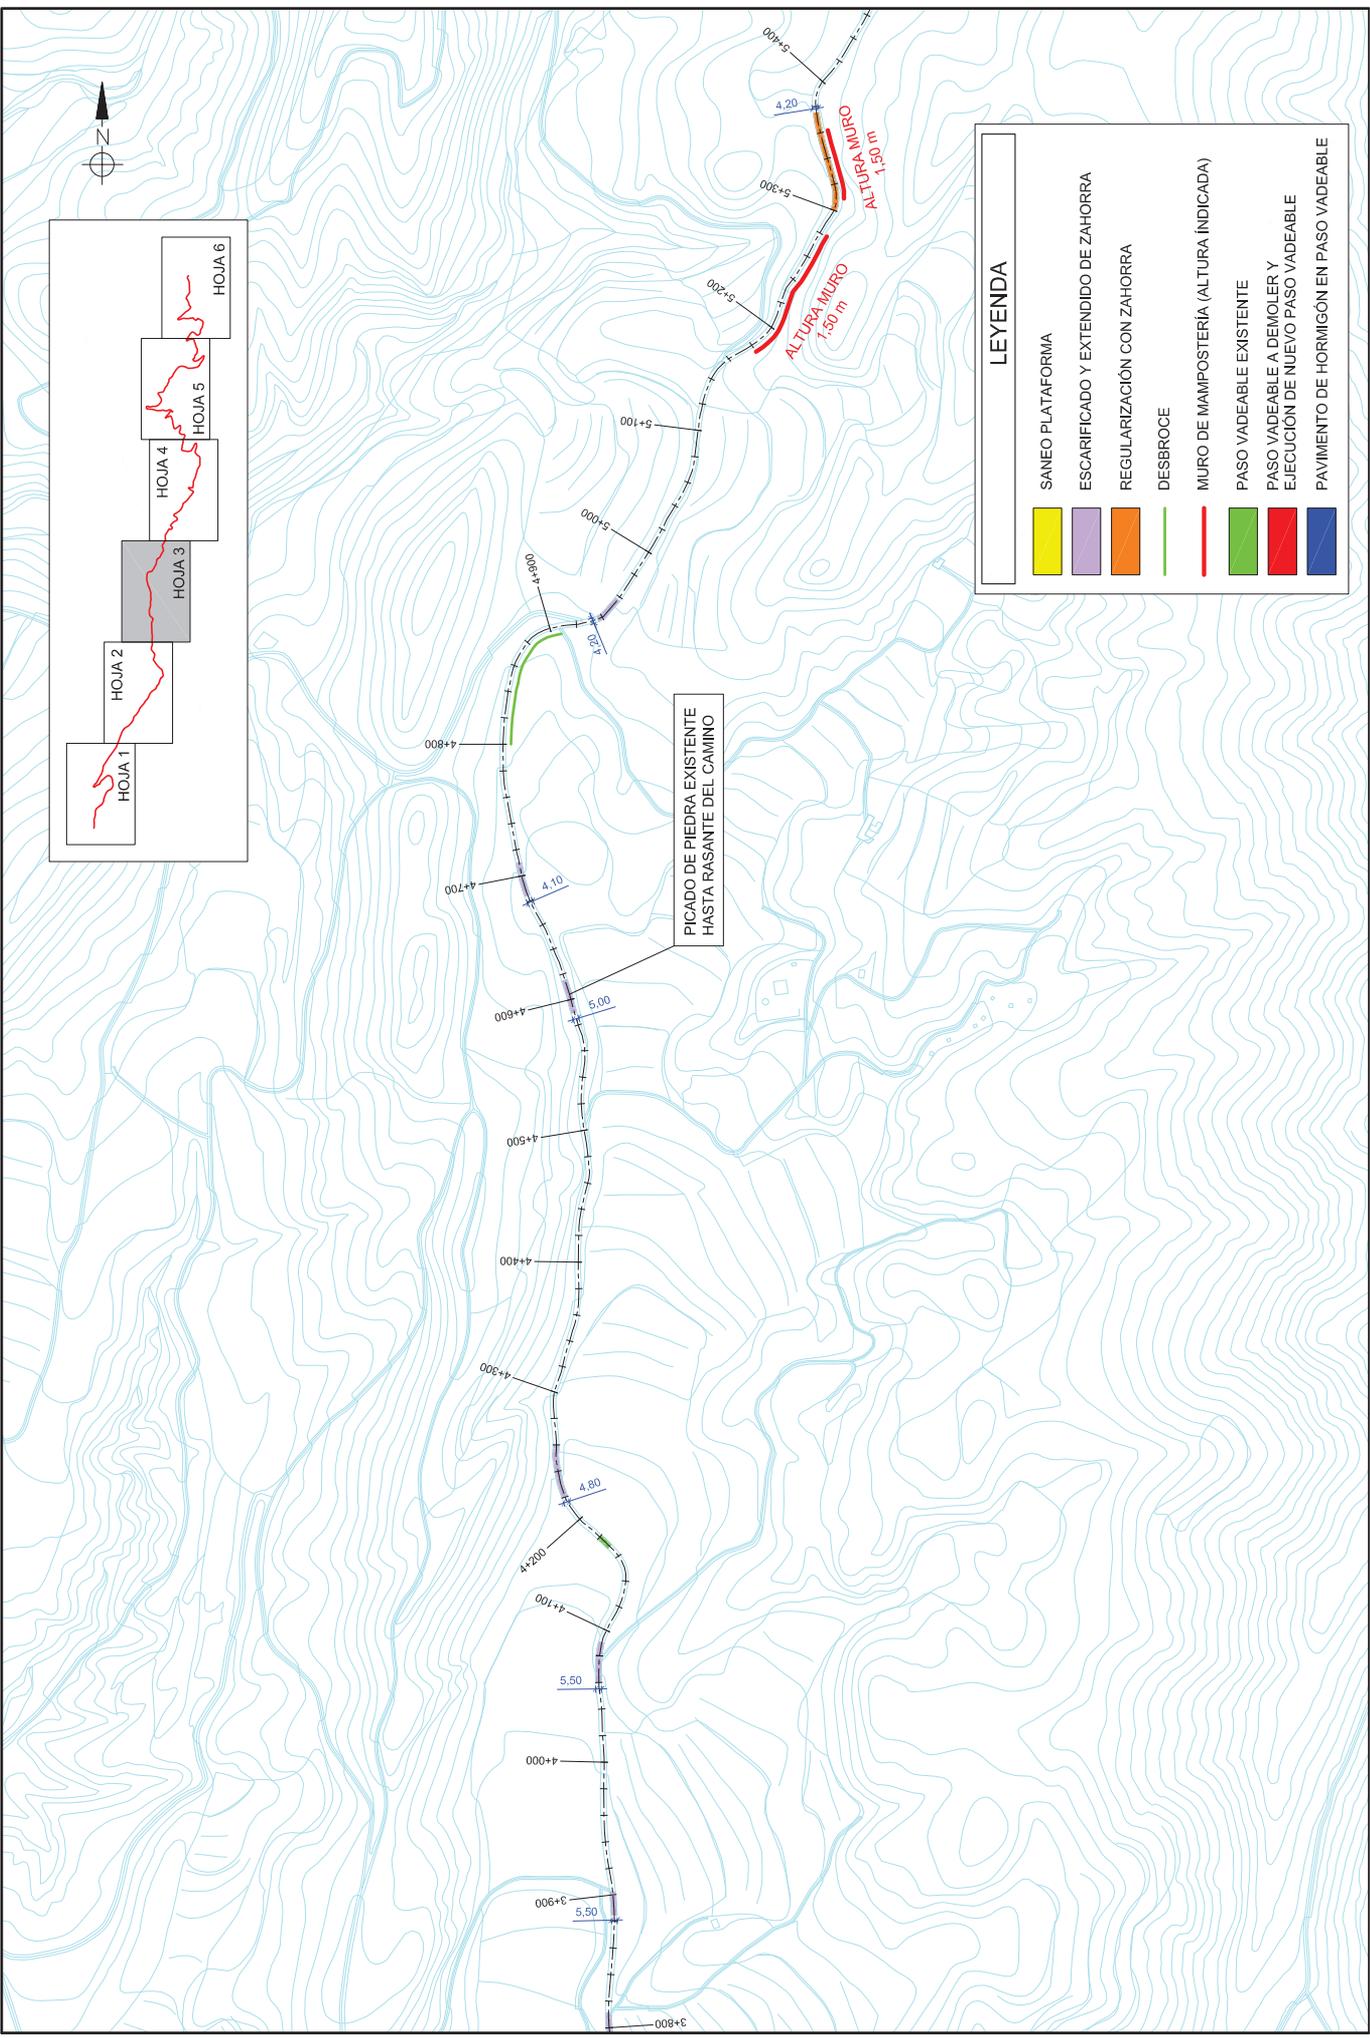


LEYENDA	
	SANEIO PLATAFORMA
	ESCARIFICADO Y EXTENDIDO DE ZAHORRA
	REGULARIZACIÓN CON ZAHORRA
	DESBROCE
	MURO DE MAMPOSTERÍA (ALTURA INDICADA)
	PASO VADEABLE EXISTENTE
	PASO VADEABLE A DEMOLER Y EJECUCIÓN DE NUEVO PASO VADEABLE
	PAVIMENTO DE HORMIGÓN EN PASO VADEABLE

 DIPUTACION PROVINCIAL DE ALICANTE	AREA DE SERVICIOS E INFRAESTRUCTURAS, DEPARTAMENTO DE CARRITERAS VAS Y OBRAS	 MIGUEL CARDONA VALLS <small>Ingeniero Técnico en Obras Públicas</small>	 SERGIO TORREGROSA LUNA <small>Ingeniero Técnico en Obras Públicas</small>	 AUTOR DEL PROYECTO PEDRO VAZQUEZ ESTEBAN <small>Ingeniero Caminos, Canales y Puertos</small>	 ESCALA GRAFICA 1:4000	TITULO PROYECTO CONSTRUCTIVO DE ACONDICIONAMIENTO DEL CAMINO DE BUSOT A TORREMANZANAS POR XIXONA	CLAVE T763F8	NUM. 4 <small>3 de 6</small>	DESIGNACION PLANTA PAVIMENTACIÓN	FECHA JULIO 2018

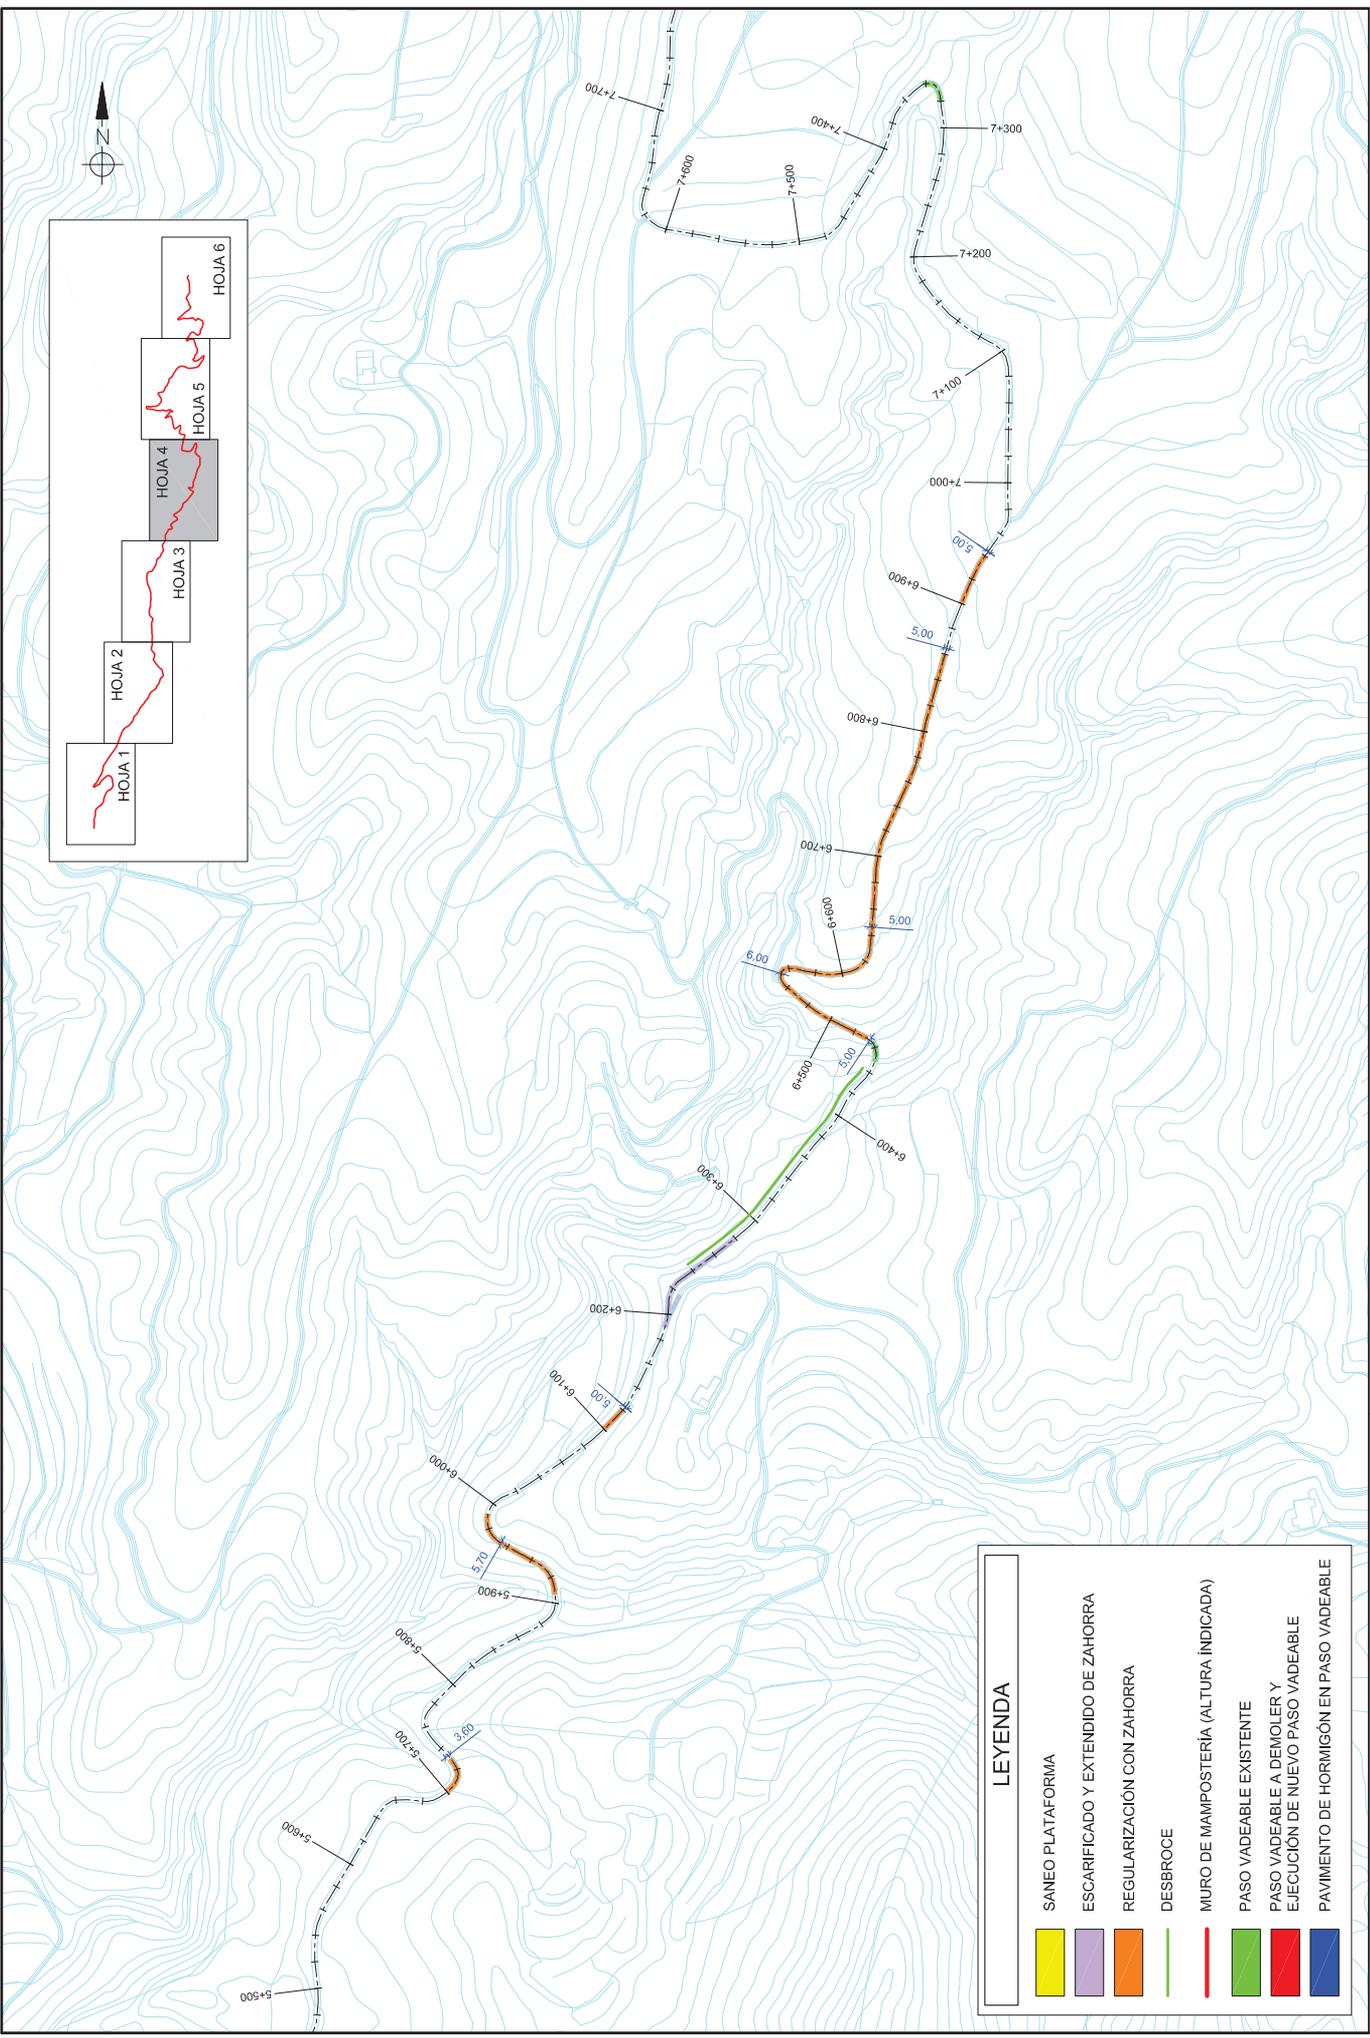


LEYENDA	
	SANEADO PLATAFORMA
	ESCARIFICADO Y EXTENDIDO DE ZAHORRA
	REGULARIZACIÓN CON ZAHORRA
	DESBROCE
	MURO DE MAPOSTERÍA (ALTURA INDICADA)
	PASO VADEABLE EXISTENTE
	PASO VADEABLE A DEMOLER Y EJECUCIÓN DE NUEVO PASO VADEABLE
	PAVIMENTO DE HORMIGÓN EN PASO VADEABLE


	AREA DE SERVICIOS E INFRAESTRUCTURAS, DEPARTAMENTO DE CARRETERAS Y OBRAS	DIRECTORES DEL PROYECTO SERGIO TORREGROSA LUNA <small>Ingeniero Técnico en Obras Públicas</small>	ESCALA GRAFICA 1:4000	TITULO PROYECTO CONSTRUCTIVO DE ACONDICIONAMIENTO DEL CAMINO DE BUSOT A TORREMANZANAS POR XIXONA	CLAVE T763F8	NUM. DESIGNACION 4 PLANTA PAVIMENTACIÓN 4 de 6	FECHA JULIO 2018
	AUTOR DEL PROYECTO PEDRO VÁZQUEZ ESTERBAN <small>Ingeniero Camión, Canales y Puertos</small>	DIRECTORES DEL PROYECTO MIGUEL CARDONA VALLS <small>Ingeniero Técnico en Obras Públicas</small>					

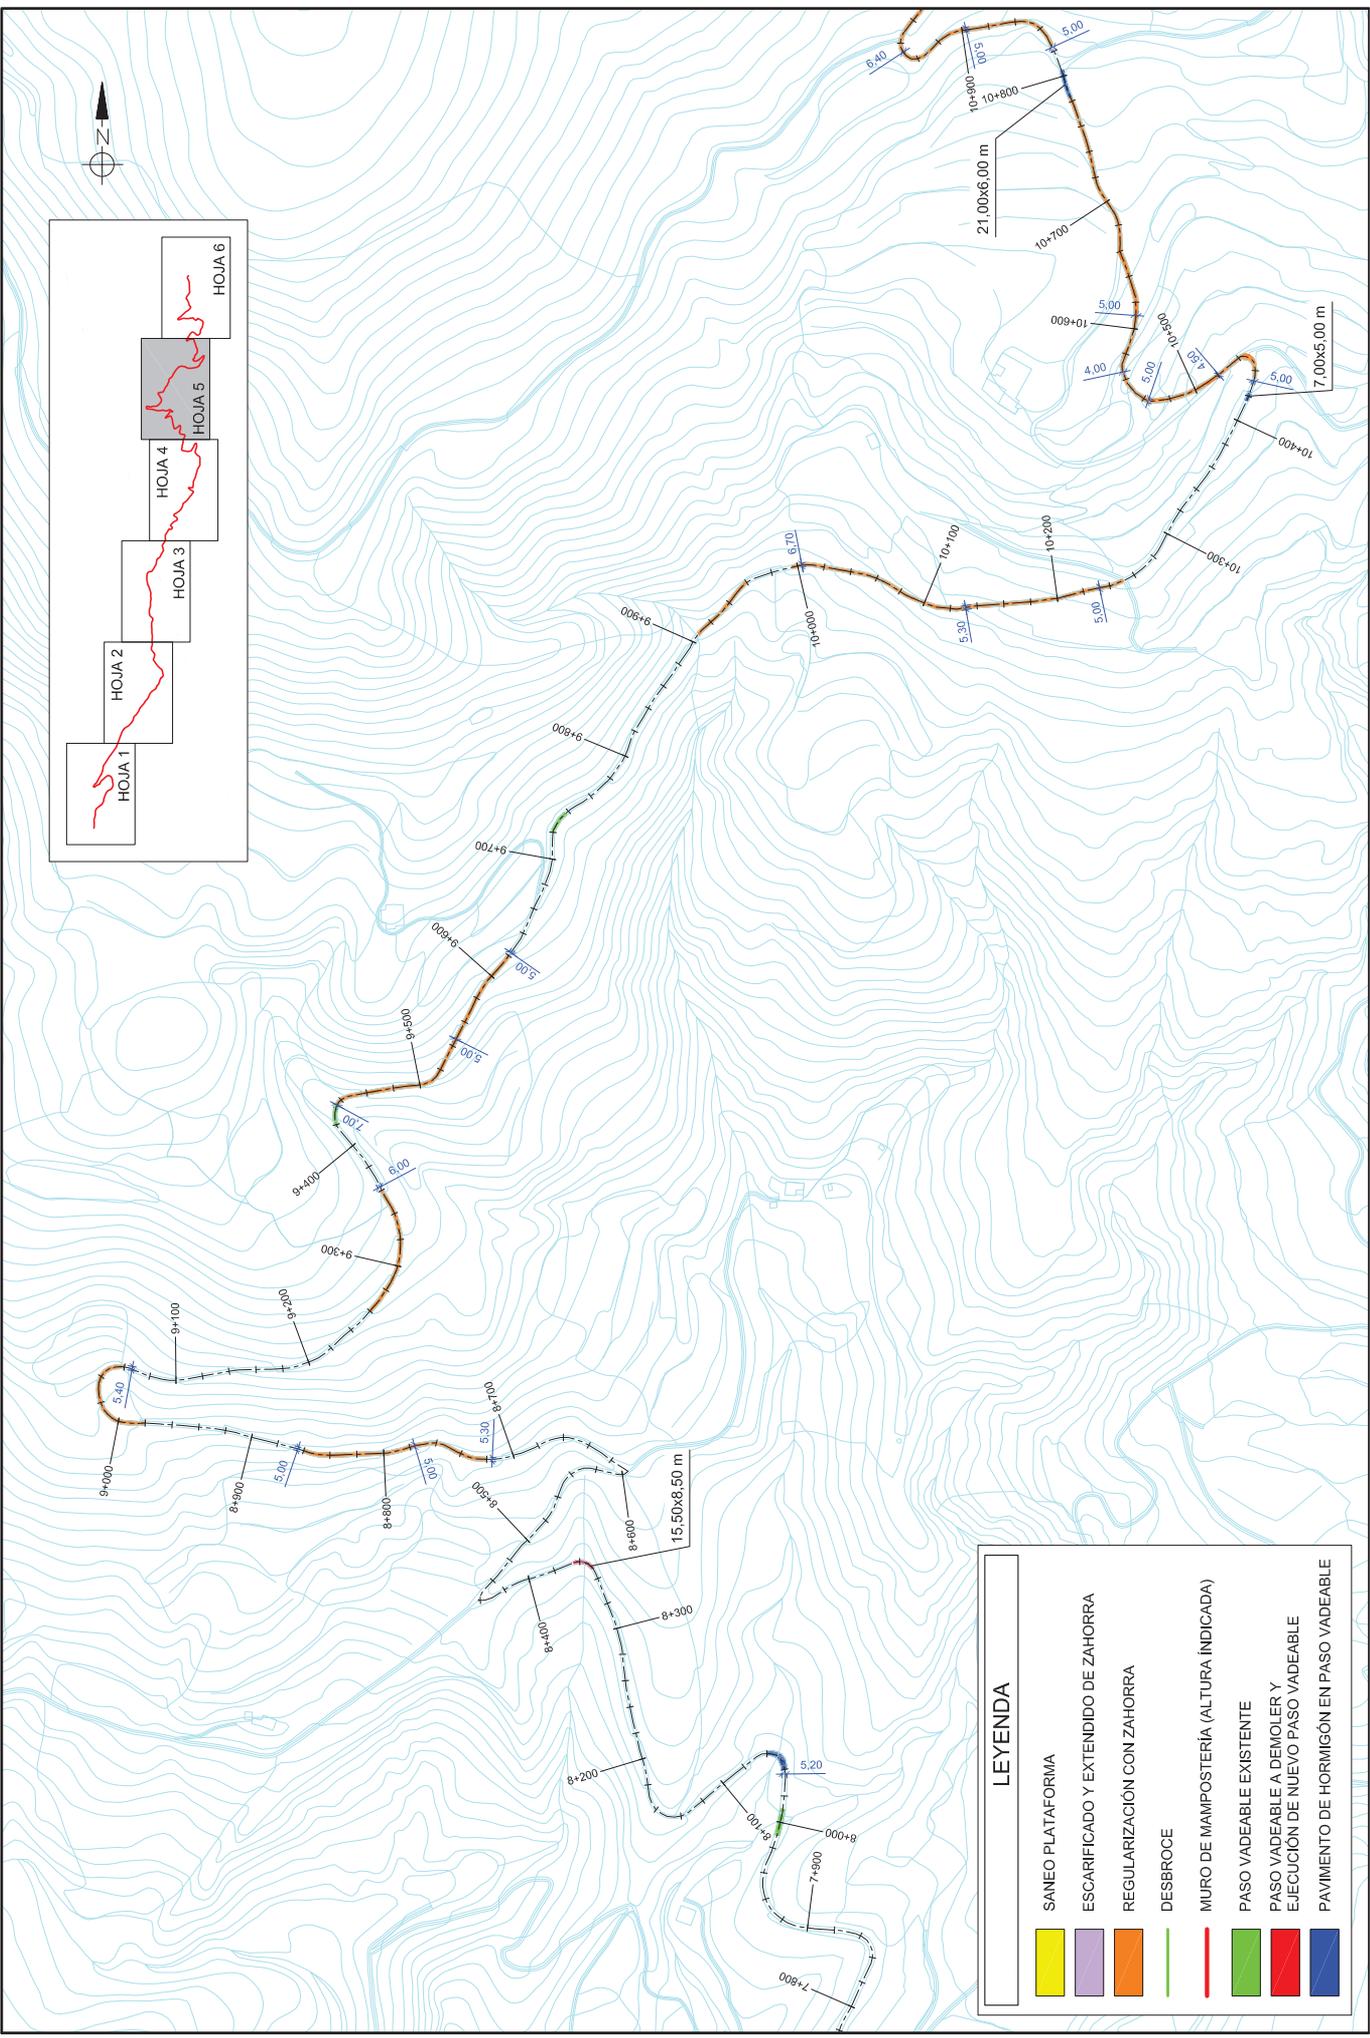

 DIPUTACIÓN PROVINCIAL DE ALICANTE	AREA DE SERVICIOS E INFRAESTRUCTURAS, DEPARTAMENTO DE CARRETERAS Y OBRAS	 MIGUEL CARDONA VALLS <small>Ingeniero Técnico de Obras Públicas</small>	 SERGIO TORREGRÓSSA LUNA <small>Ingeniero Técnico de Obras Públicas</small>	 AUTOR DEL PROYECTO PEDRO VÁZQUEZ ESTEBAN <small>Ingeniero Camión, Canales y Puertos</small>	 ESCALA GRAFICA 1:4000	TÍTULO PROYECTO CONSTRUCTIVO DE ACONDICIONAMIENTO DEL CAMINO DE BUSOT A TORREMANZANAS POR XIXONA	CLAVE T763F8	NUM. 4 <small>5 de 6</small>	DESIGNACIÓN PLANTA PAVIMENTACIÓN	FECHA JULIO 2018
---	--	--	---	--	---	---	------------------------	--	---	----------------------------

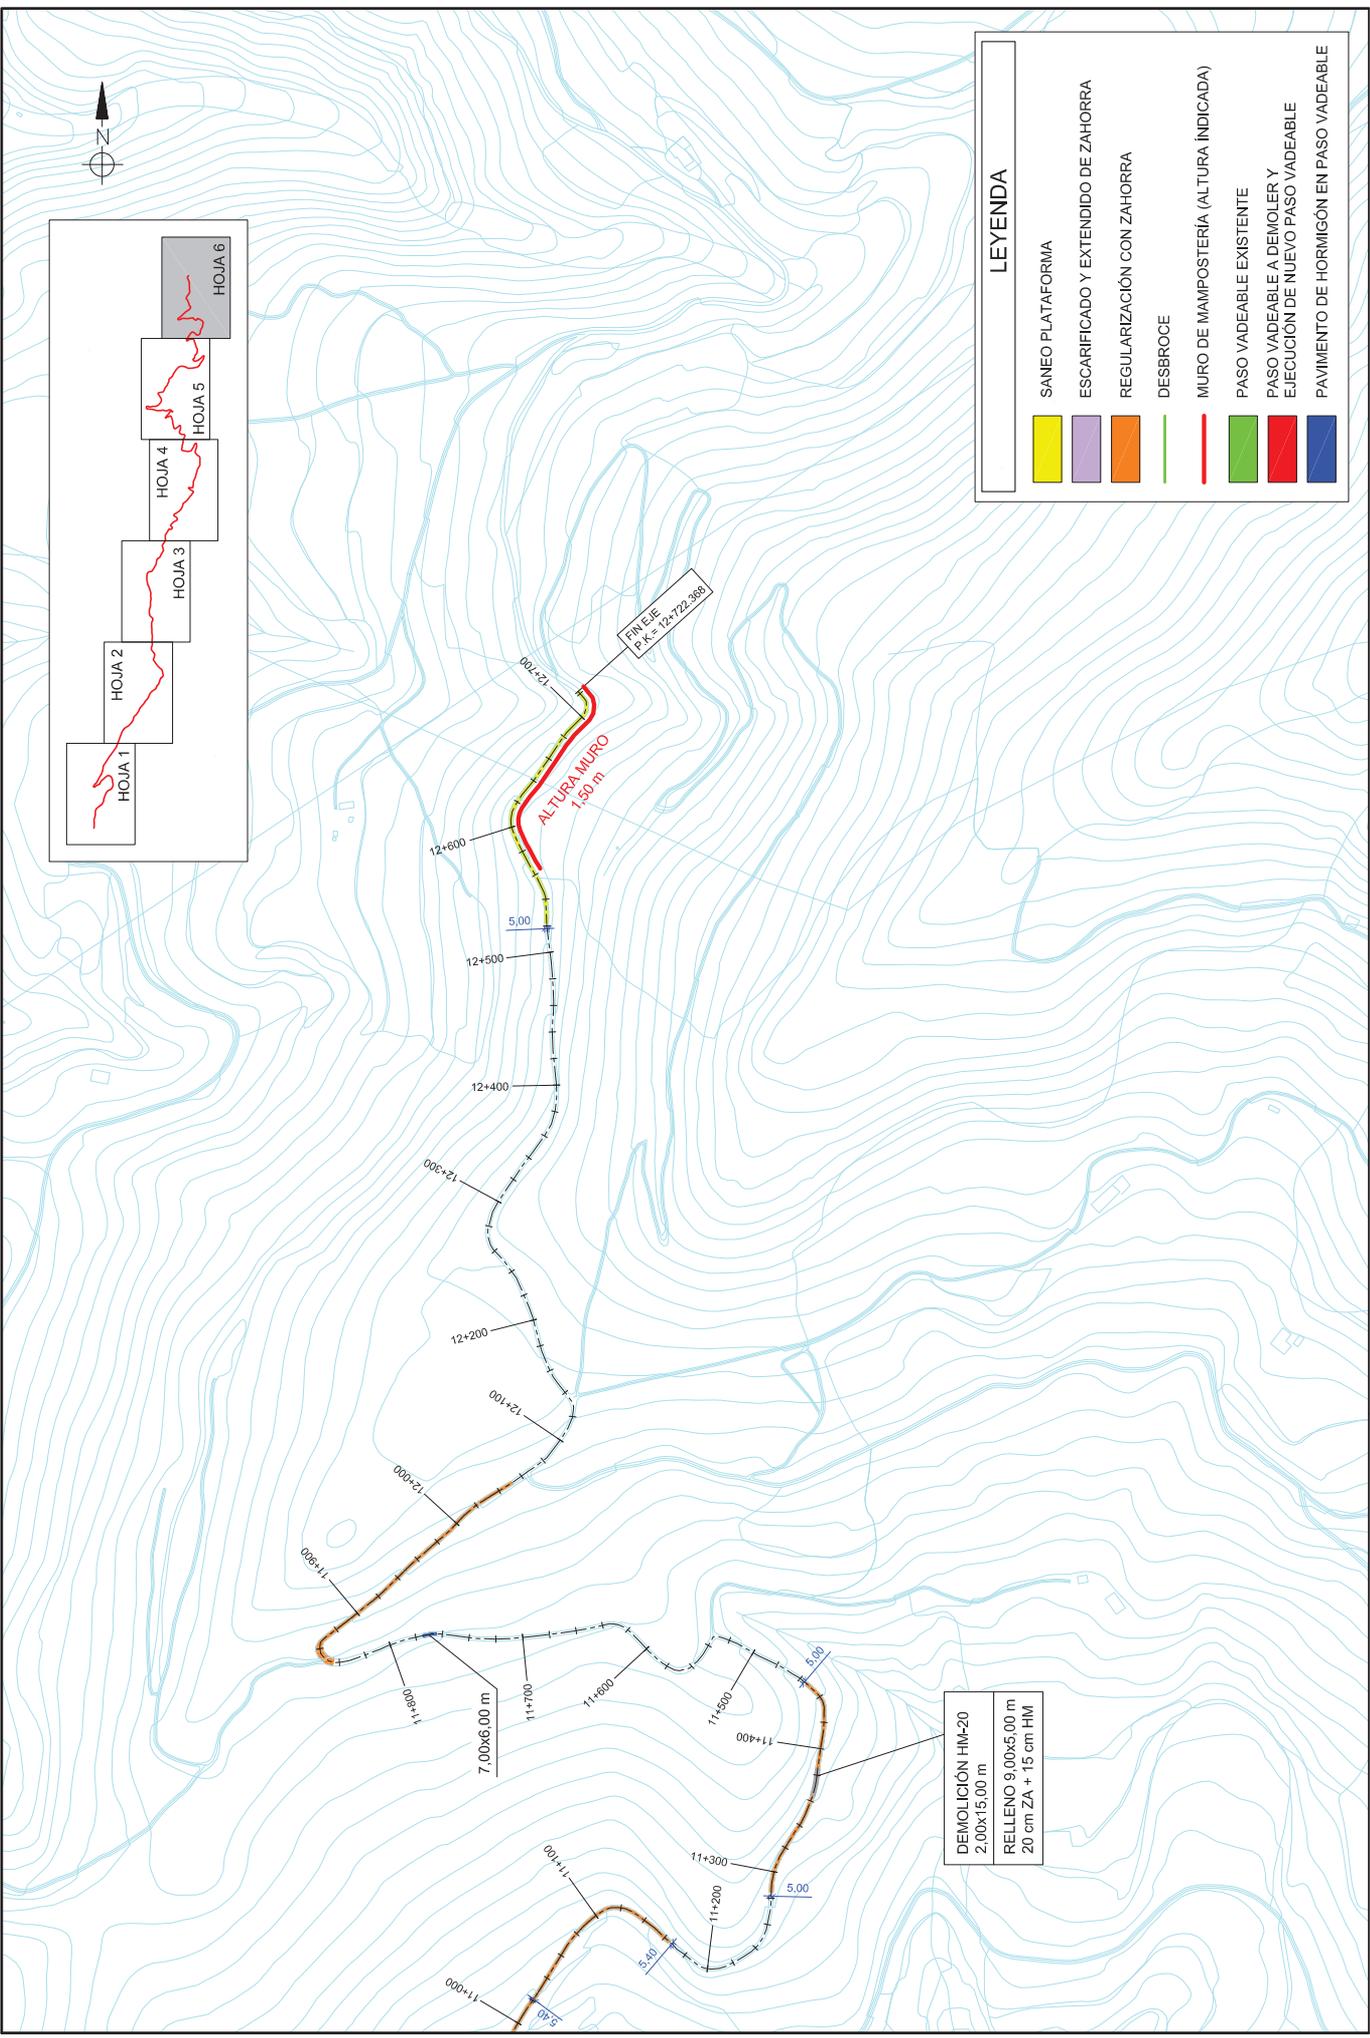


 DIPUTACIÓN PROVINCIAL DE ALICANTE	ÁREA DE SERVICIOS E INFRAESTRUCTURAS, DEPARTAMENTO DE CARRITERAS VAS Y OBRAS	DIRECTORES DEL PROYECTO  SERGIO TORREGROSA LINA <small>Ingeniero Técnico en Obras Públicas</small>	 AUTOR DEL PROYECTO  PEDRO VÁZQUEZ ESTEBAN <small>Ingeniero Caminos, Canales y Puertos</small>	TÍTULO PROYECTO CONSTRUCTIVO DE ACONDICIONAMIENTO DEL CAMINO DE BUSOT A TORREMANZANAS POR XIXONA	CLAVE T763F8	NUM. 4 6 de 6	DESIGNACIÓN PLANTA PAVIMENTACIÓN	FECHA JULIO 2018
	ESCALA GRÁFICA 1:4000 0 40 100							

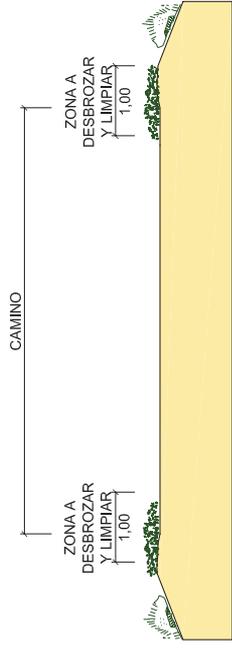


SECCIÓN TIPO. DESBROCE Y LIMPIEZA

ESCALA 1:50

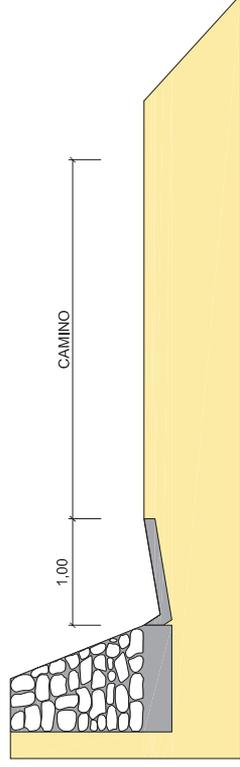

SECCIÓN TIPO. MURO DE MAMPOSTERÍA

ESCALA 1:50

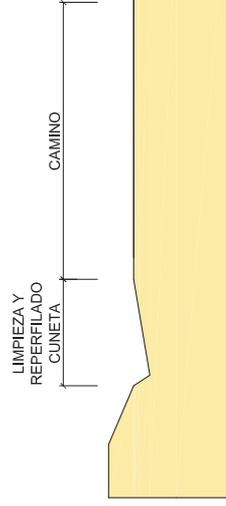

SECCIÓN TIPO. REPERFILADO DE CUNETETA

ESCALA 1:50


- PROCESO CONSTRUCTIVO. MURO MAMPOSTERÍA**
1. Señalización e implantación de medidas de seguridad
 2. Replanteo del muro
 3. Colocación y aplomado de miras de referencia
 4. Tendido de hilos entre miras
 5. Ejecución cimbrado muro con hormigón y colocación de la primera hilada
 6. Colocación de los mampuestos y acufado de los mismos con ripios
 7. Tanteo con regla y plomada, rectificando su posición mediante golpeo
 8. Colocación de perfiles de trazo en trazo y entrase del muro
 9. Limpiezas, remates y retirada de obra

PAVIMENTO DE HORMIGÓN PASO VADEABLE

ESCALA 1:20

PROCESO CONSTRUCTIVO. REPERFILADO DE CUNETETA

1. Señalización e implantación de medidas de seguridad
2. Limpieza, relleno con zahorra si es necesario y reperfilado sección cuneta
3. Limpiezas, remates y retirada de obra

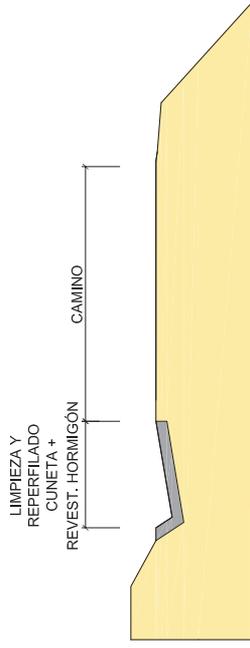


SECCIÓN TIPO. CUNETETA REVESTIDA

ESCALA 1:50

PROCESO CONSTRUCTIVO. CUNETETA REVESTIDA

1. Señalización e implantación de medidas de seguridad
2. Limpieza, relleno con zahorra si es necesario y reperfilado sección cuneta
3. Colocación de encofrados
4. Hormigonado, vibrado y curado del hormigón
5. Limpiezas, remates y retirada de obra

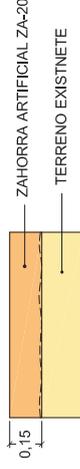


REGULARIZACIÓN CON ZAHORRA

ESCALA 1:20

PROCESO CONSTRUCTIVO. REGULARIZACIÓN CON ZAHORRA

1. Señalización e implantación de medidas de seguridad
2. Barrido de la plataforma
3. Extendido y compactación de 15 cm de zahorra artificial
4. Limpiezas, remates y retirada de obra

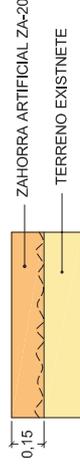


ESCARIFICADO Y EXTENDIDO DE ZAHORRA

ESCALA 1:20

PROCESO CONSTRUCTIVO. ESCARIFICADO Y EXTENDIDO DE ZAHORRA

1. Señalización e implantación de medidas de seguridad
2. Escarificado y compactación de fondo
3. Extendido y compactación de 15 cm de zahorra artificial
4. Limpiezas, remates y retirada de obra

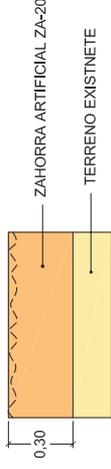

SANEO PLATAFORMA

ESCALA 1:20

PROCESO CONSTRUCTIVO. SANEO PLATAFORMA

1. Señalización e implantación de medidas de seguridad
2. Excavación material contaminado (material plástico) 30 cm
3. Compactación fondo excavación
4. Extendido y compactación de 30 cm de zahorra artificial
5. Limpiezas, remates y retirada de obra



DIPUTACIÓN
PROVINCIAL
DE ALICANTE

ÁREA DE SERVICIOS E
INFRAESTRUCTURAS,
DEPARTAMENTO
DE CARRITERAS
VIAS Y OBRAS

MIGUEL CARDONA VALLS
Ingeniero Técnico en Obras Públicas

SERGIO TORREGROSA LUNA
Ingeniero Técnico en Obras Públicas

PEDRO VÁZQUEZ ESTEBAN
Ingeniero Camión, Carretera y Puertos



ESCALA | GRÁFICA
1:25 0 0,25 0,5 1,25 2,5
1:50 0 0,5 1,25 2,5


TÍTULO
PROYECTO CONSTRUCTIVO DE
ACONDICIONAMIENTO DEL CAMINO DE
BUSOT A TORREMANZANAS POR XIXONA

CLAVE
T763F8


NUM. | 5

DESIGNACIÓN
SECCIONES TIPO Y
DETALLES CONSTRUCTIVOS

FECHA
JULIO
2018

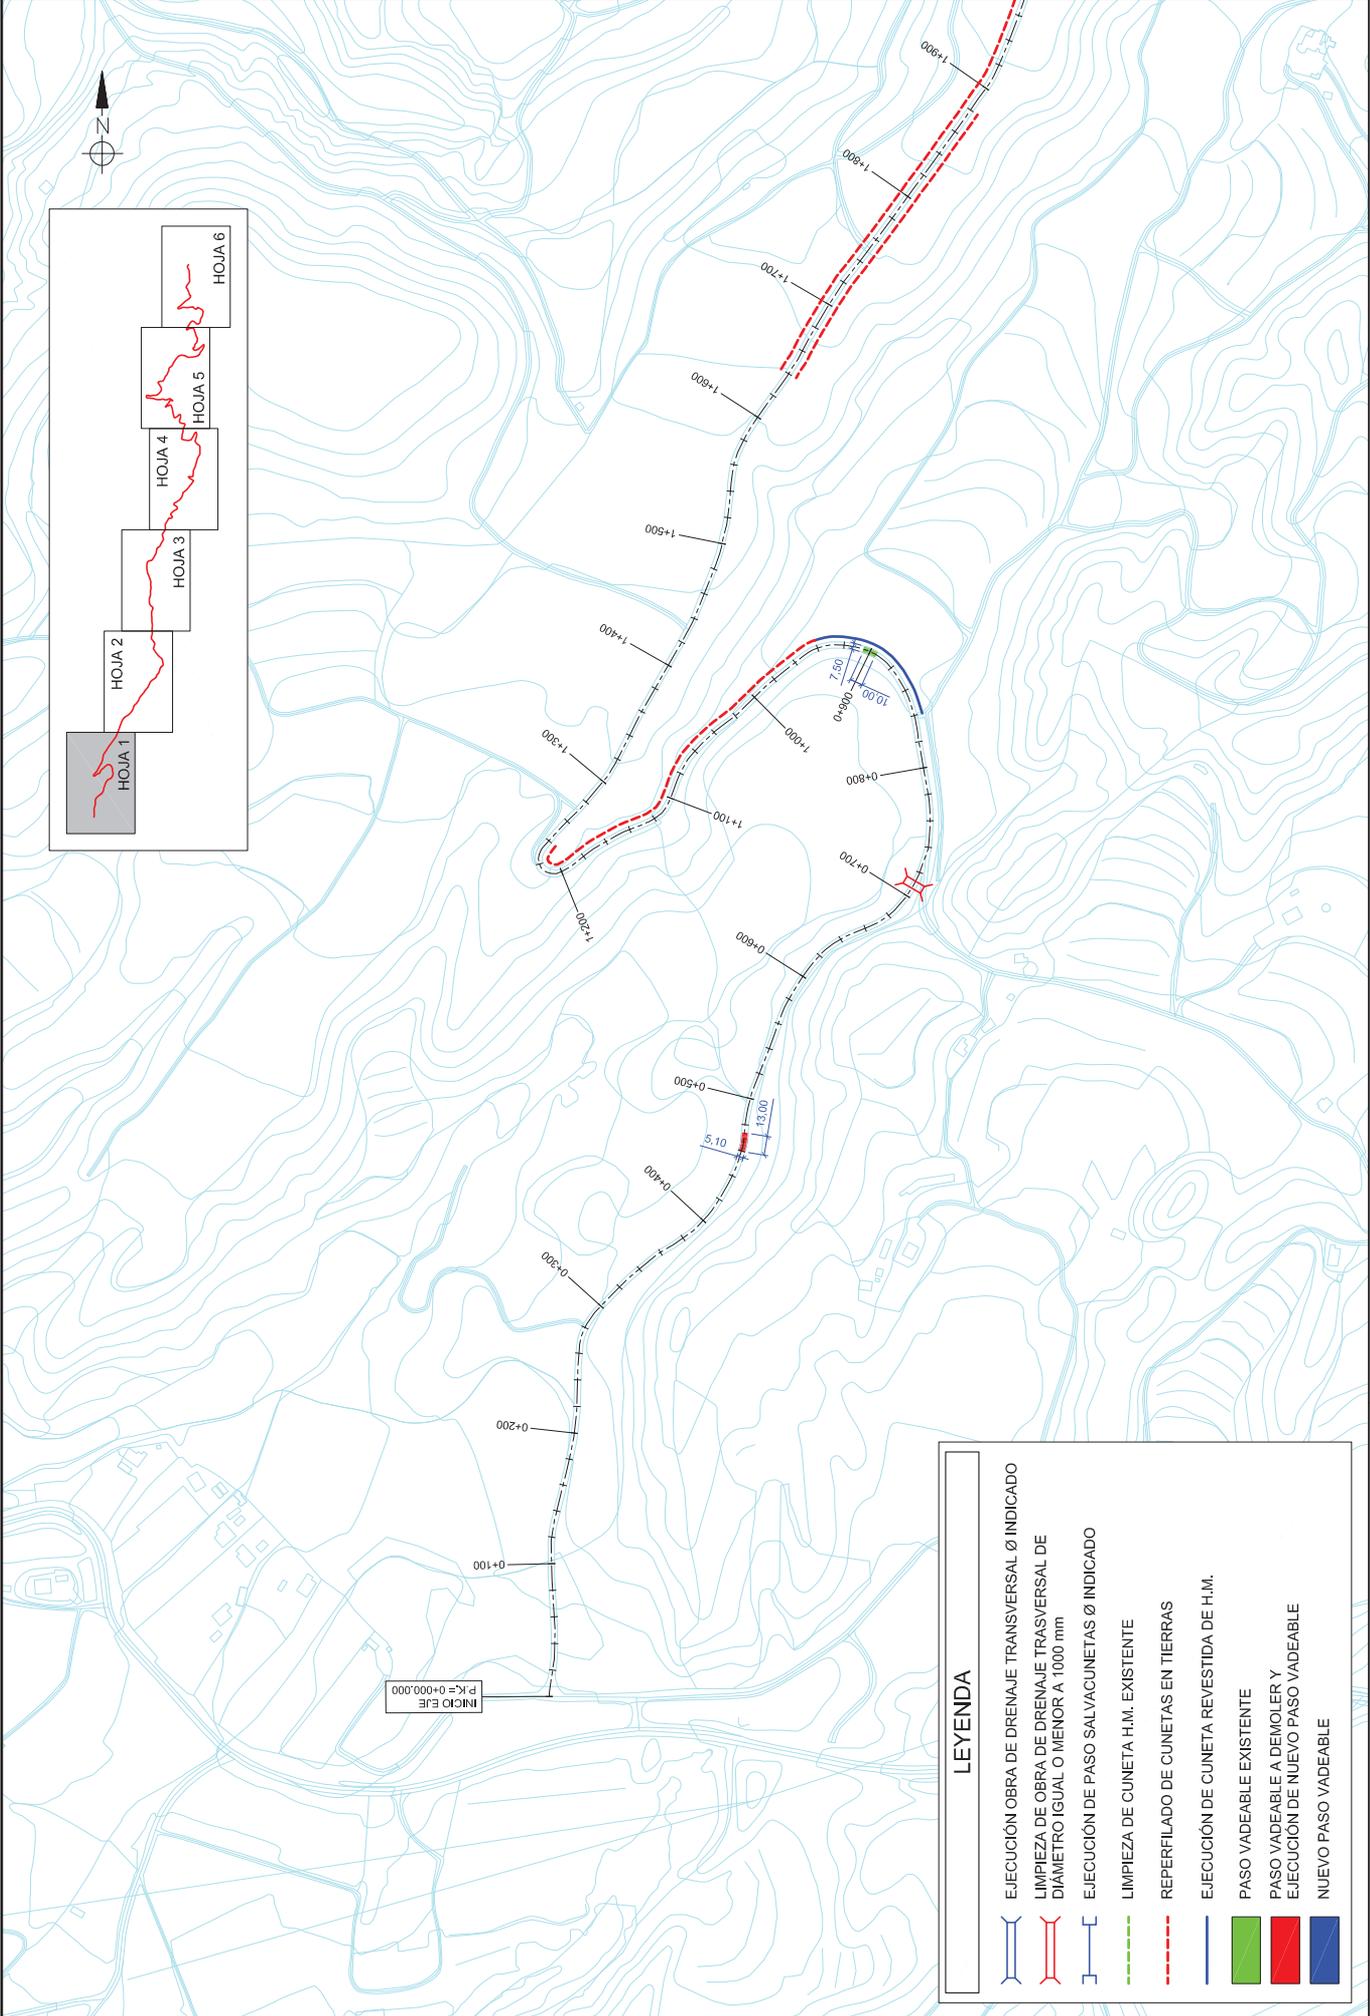


	AREA DE SERVICIOS E INFRAESTRUCTURAS, DEPARTAMENTO DE CARRITERAS Y OBRAS	 MIGUEL CARDONA VALLS Ingeniero Técnico en Obras Públicas	 AUTOR DEL PROYECTO PEDRO VAZQUEZ ESTEBAN Ingeniero Camión, Canales y Puertos	 ESCALA GRAFICA 1:4000	 TITULO PROYECTO CONSTRUCTIVO DE ACONDICIONAMIENTO DEL CAMINO DE BUSOT A TORREMANZANAS POR XIXONA	CLAVE T763F8	NUM. DESIGNACION 6.1 DRENAJE PLANTA GENERAL 1 de 6	FECHA JULIO 2018
--	--	---	--	--------------------------------	---	-----------------	--	---------------------

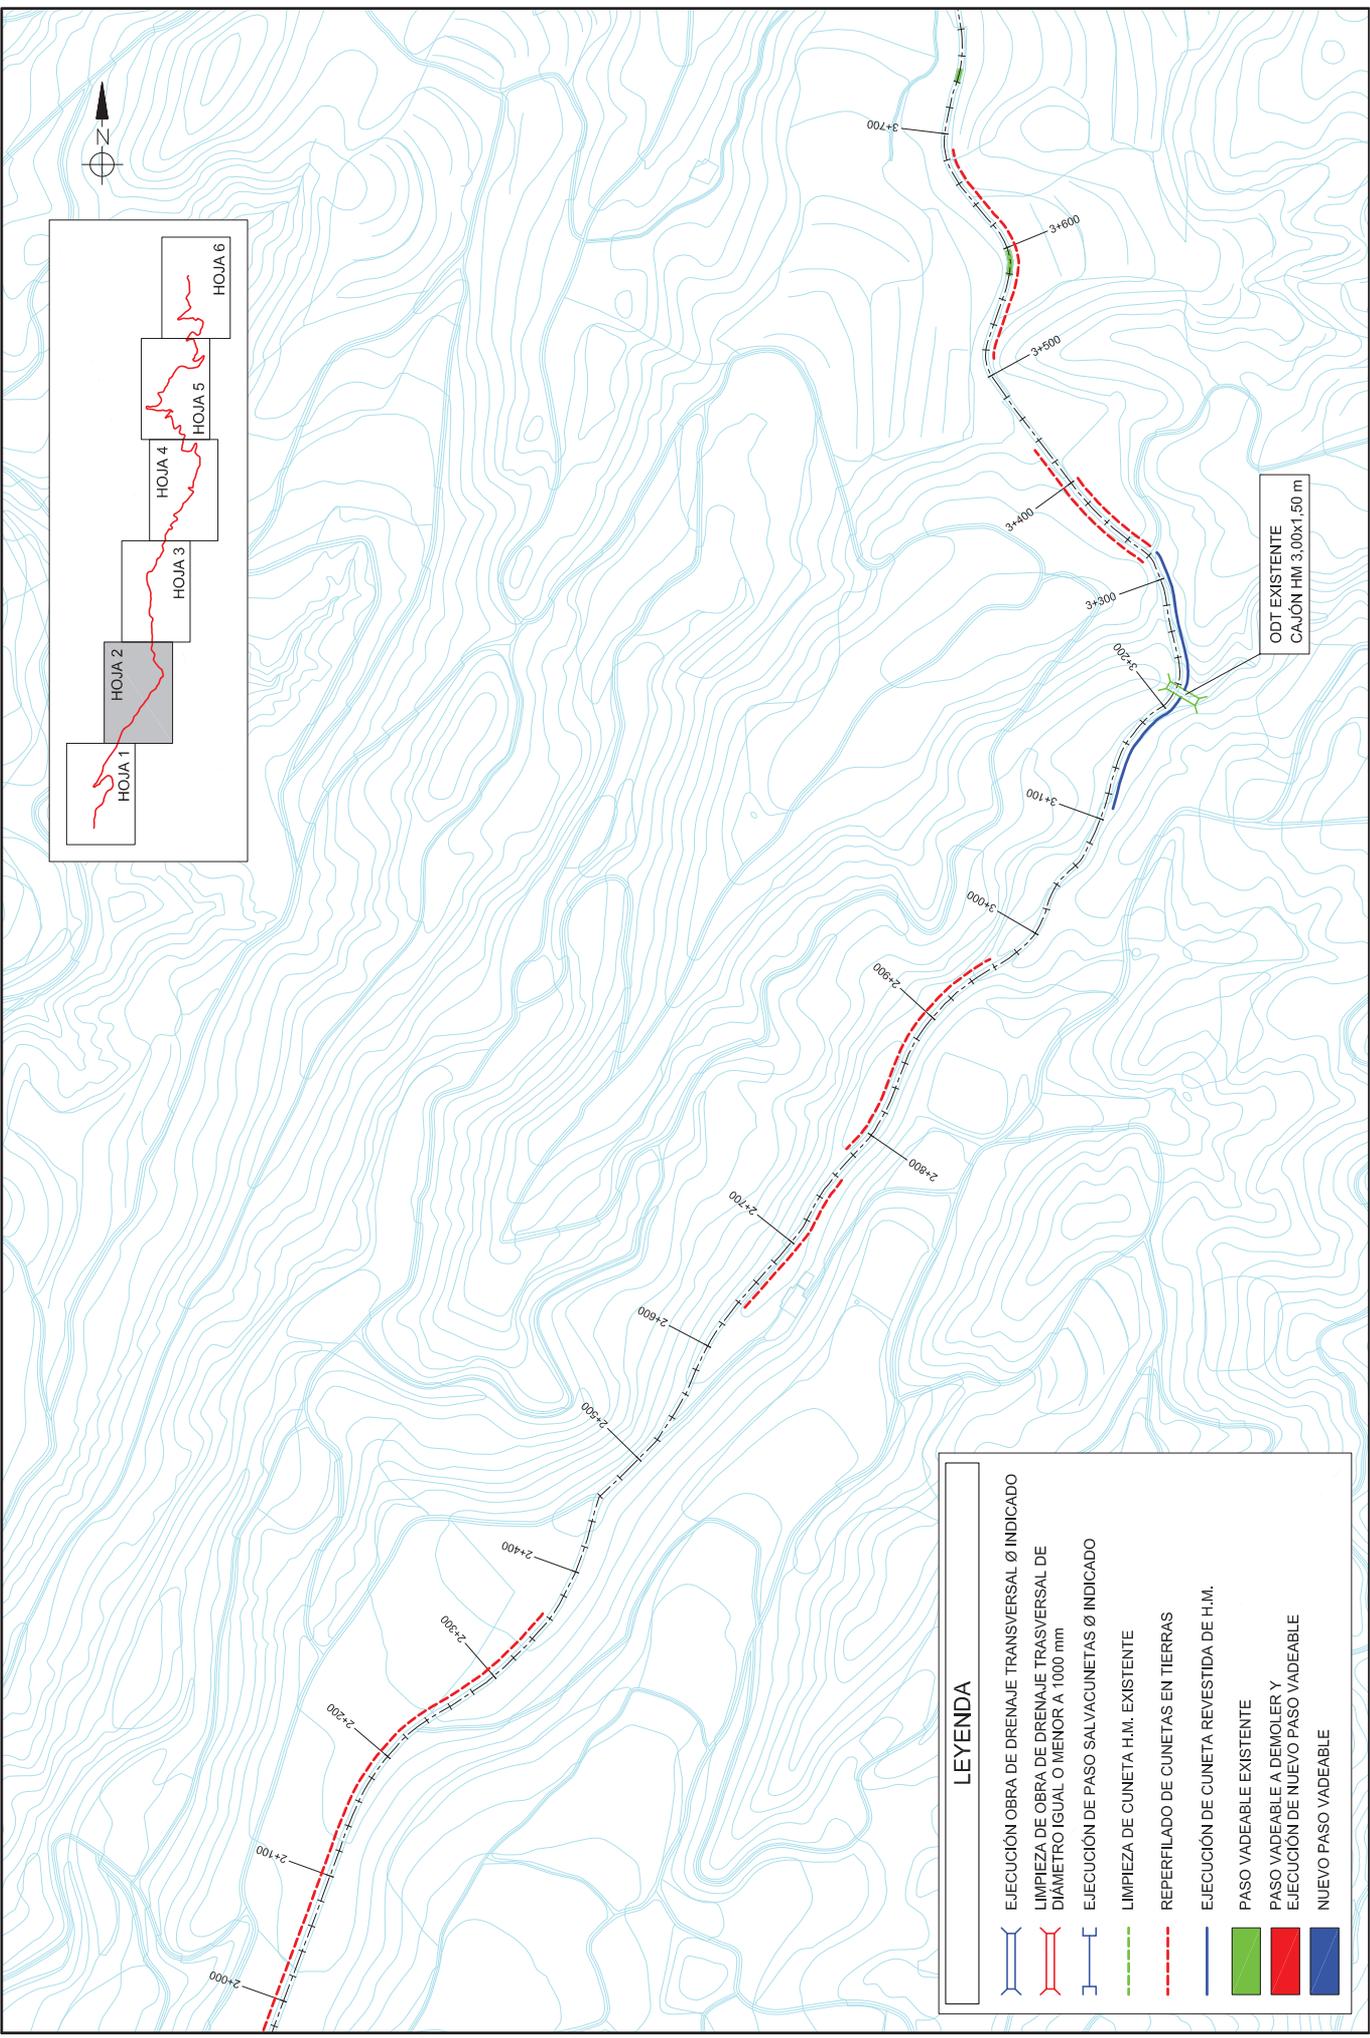

LEYENDA	
	EJECUCIÓN OBRA DE DRENAJE TRANSVERSAL Ø INDICADO
	LIMPIEZA DE OBRA DE DRENAJE TRANSVERSAL DE DIÁMETRO IGUAL O MENOR A 1000 mm
	EJECUCIÓN DE PASO SALVACUNETAS Ø INDICADO
	LIMPIEZA DE CUNETAS H.M. EXISTENTE
	REPERFILADO DE CUNETAS EN TIERRAS
	EJECUCIÓN DE CUNETAS REVESTIDA DE H.M.
	PASO VADEABLE EXISTENTE
	PASO VADEABLE A DEMOLER Y EJECUCIÓN DE NUEVO PASO VADEABLE
	NUEVO PASO VADEABLE


 DIPUTACIÓN PROVINCIAL DE ALICANTE	AREA DE SERVICIOS E INFRAESTRUCTURAS, DEPARTAMENTO DE CARRITERAS VAS Y OBRAS	DIRECTORES DEL PROYECTO SERGIO TORREGROSA LUNA <small>Ingeniero Técnico en Obras Públicas</small>	AUTOR DEL PROYECTO PEDRO VÁZQUEZ ESTEBAN <small>Ingeniero Camión, Canales y Puertos</small>	ESCALA GRAFICA 1:4000	TITULO PROYECTO CONSTRUCTIVO DE ACONDICIONAMIENTO DEL CAMINO DE BUSOT A TORREMANZANAS POR XIXONA	CLAVE T763F8	NUM. DESIGNACION 6.1 2 de 6	FECHA JULIO 2018
			 DRENAJE PLANTA GENERAL					

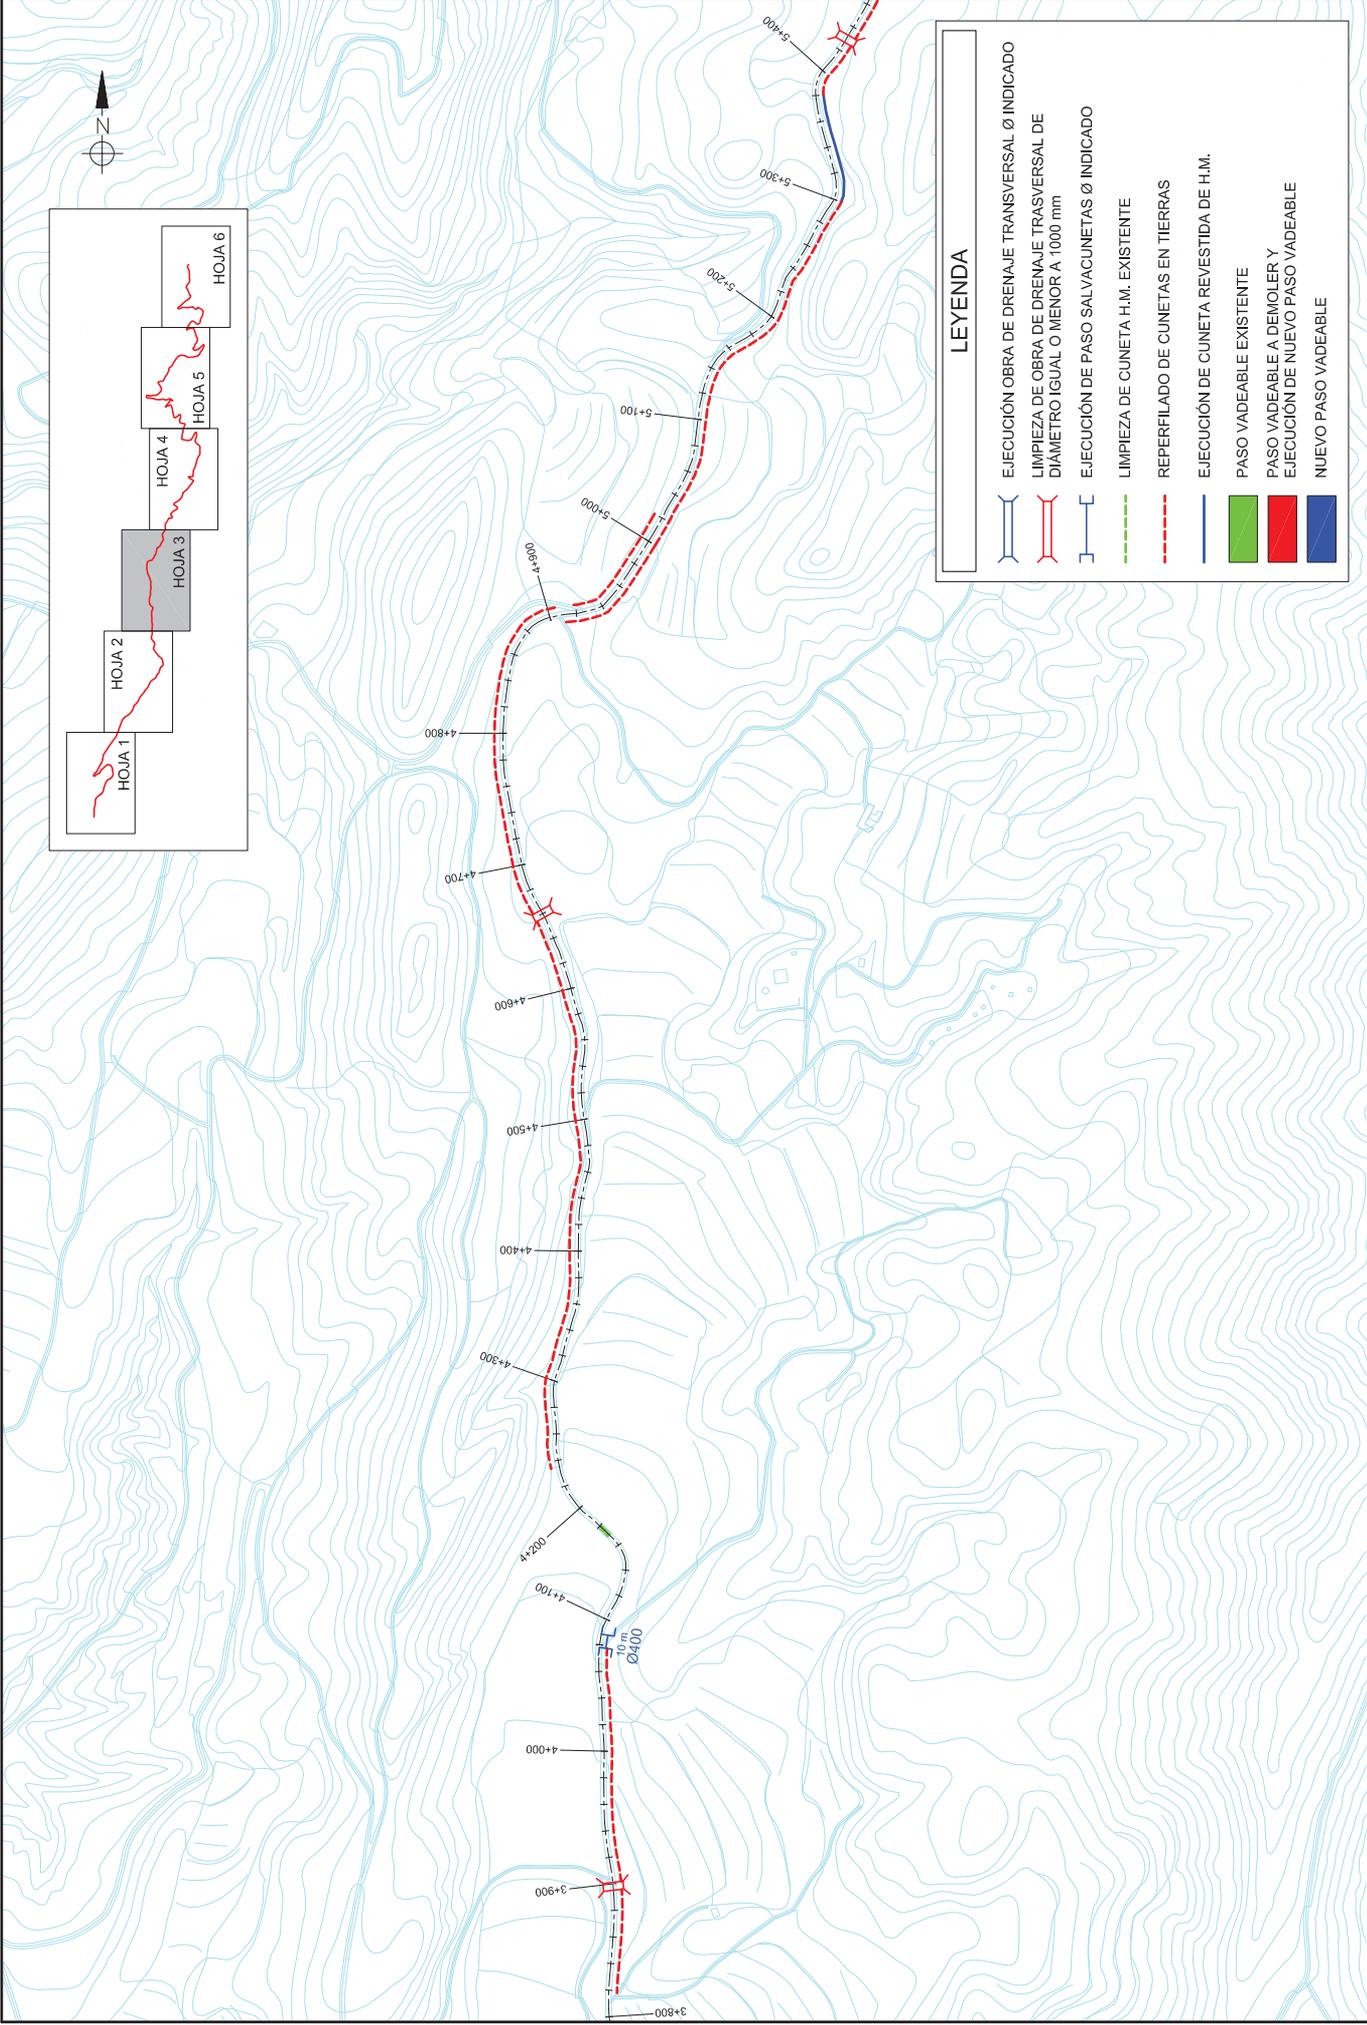

LEYENDA



- EJECUCIÓN OBRA DE DRENAJE TRANSVERSAL Ø INDICADO
- LIMPIEZA DE OBRA DE DRENAJE TRANSVERSAL DE DIÁMETRO IGUAL O MENOR A 1000 mm
- EJECUCIÓN DE PASO SALVACUNETAS Ø INDICADO
- LIMPIEZA DE CUNETAS H.M. EXISTENTE
- REPERFILADO DE CUNETAS EN TIERRAS
- EJECUCIÓN DE CUNETAS REVESTIDA DE H.M.
- PASO VADEABLE EXISTENTE
- PASO VADEABLE A DEMOLER Y EJECUCIÓN DE NUEVO PASO VADEABLE
- NUEVO PASO VADEABLE

<p>DIPUTACION PROVINCIAL DE ALICANTE</p>	<p>AREA DE SERVICIOS E INFRAESTRUCTURAS, DEPARTAMENTO DE CARRITERAS VAS Y OBRAS</p>	<p>DIRECTORES DEL PROYECTO</p> <p> MIGUEL CARDONA VALLS Ingeniero Técnico en Obras Públicas</p> <p> SERGIO TORREGROSA LUNA Ingeniero Técnico en Obras Públicas</p>	<p>AUTOR DEL PROYECTO</p> <p> PEDRO VAZQUEZ ESTEBAN Ingeniero Camión, Canales y Puertos</p>	<p>ESCALA GRAFICA</p> <p>1:4000</p>	<p>TITULO</p> <p>PROYECTO CONSTRUCTIVO DE ACONDICIONAMIENTO DEL CAMINO DE BUSOT A TORREMANZANAS POR XIXONA</p>	<p>CLAVE</p> <p>T763F8</p>	<p>NUM.</p> <p>6.1</p> <p>3 de 6</p>	<p>DESIGNACION</p> <p>DRENAJE PLANTA GENERAL</p>	<p>FECHA</p> <p>JULIO 2018</p>
--	---	--	---	---------------------------------------	--	----------------------------	--------------------------------------	--	--------------------------------

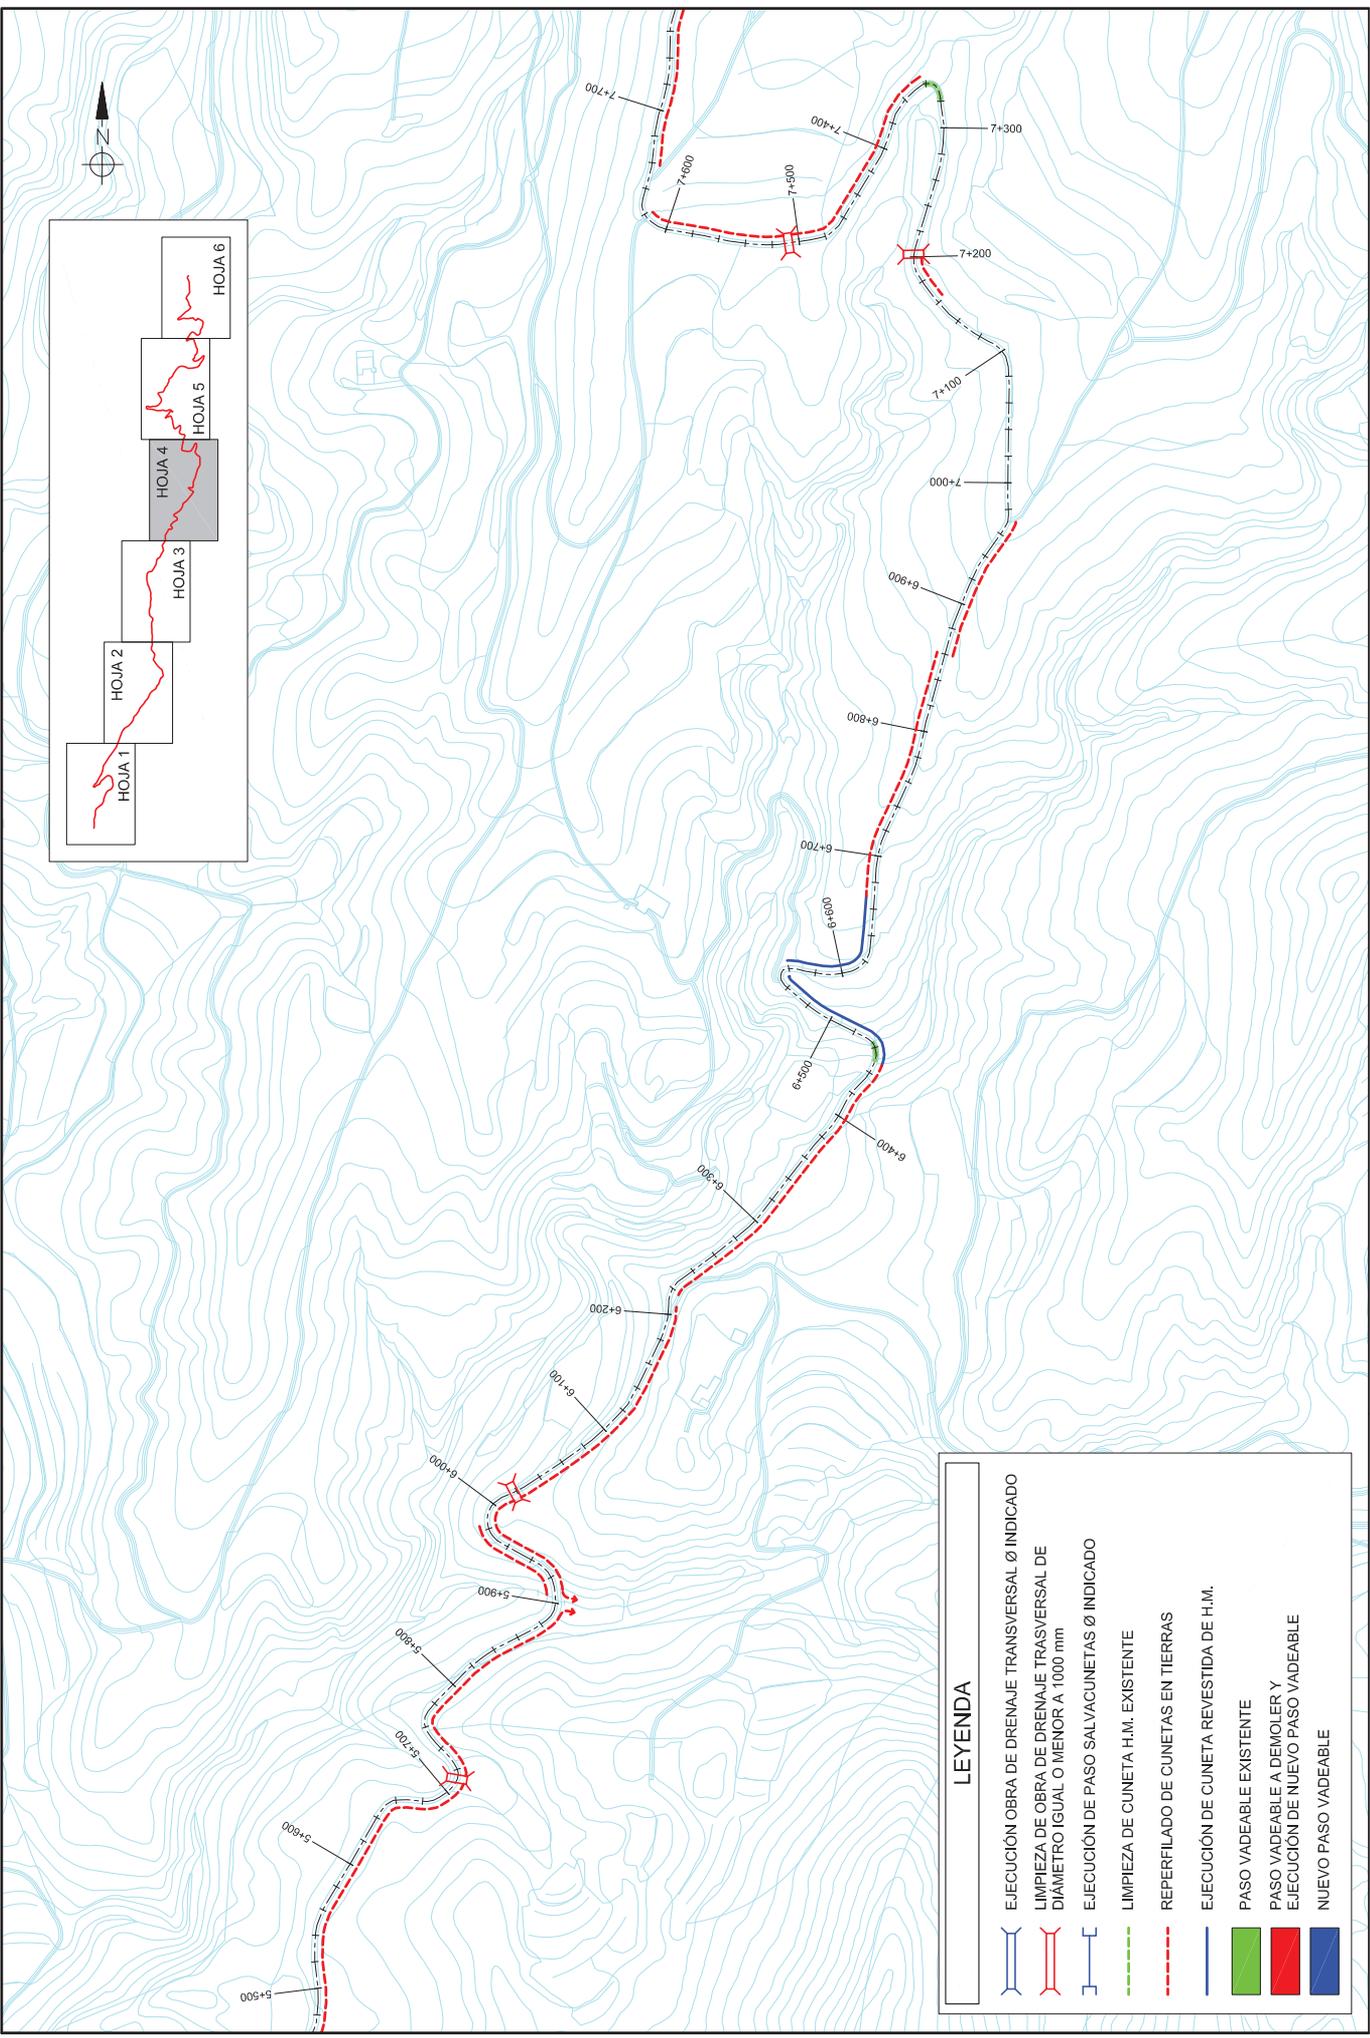


LEYENDA	
	EJECUCIÓN OBRA DE DRENAJE TRANSVERSAL Ø INDICADO
	LIMPIEZA DE OBRA DE DRENAJE TRANSVERSAL DE DIÁMETRO IGUAL O MENOR A 1000 mm
	EJECUCIÓN DE PASO SALVACUNETAS Ø INDICADO
	LIMPIEZA DE CUNETAS H.M. EXISTENTE
	REPERFILADO DE CUNETAS EN TIERRAS
	EJECUCIÓN DE CUNETAS REVESTIDA DE H.M.
	PASO VADEABLE EXISTENTE
	PASO VADEABLE A DEMOLER Y EJECUCIÓN DE NUEVO PASO VADEABLE
	NUEVO PASO VADEABLE


 DIPUTACIÓN PROVINCIAL DE ALICANTE	AREA DE SERVICIOS E INFRAESTRUCTURAS, DE CARRITERAS Y OBRAS	DIRECTORES DEL PROYECTO SERGIO TORREGROSA LINA <small>Ingeniero Técnico en Obras Públicas</small>	AUTOR DEL PROYECTO PEDRO VÁZQUEZ ESTEBAN <small>Ingeniero Camión, Canales y Puertos</small>	TÍTULO PROYECTO CONSTRUCTIVO DE ACONDICIONAMIENTO DEL CAMINO DE BUSOT A TORREMANZANAS POR XIXONA	CLAVE T763F8	NUM. 6.1 <small>4 de 6</small>	DESIGNACIÓN DRENAJE PLANTA GENERAL	FECHA JULIO 2018
	ESCALA GRAFICA 1:4000	 <small>INGENIEROS DE OBRAS PÚBLICAS</small>						

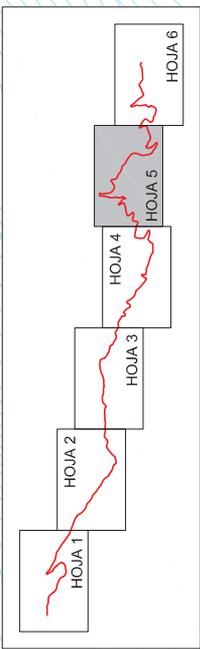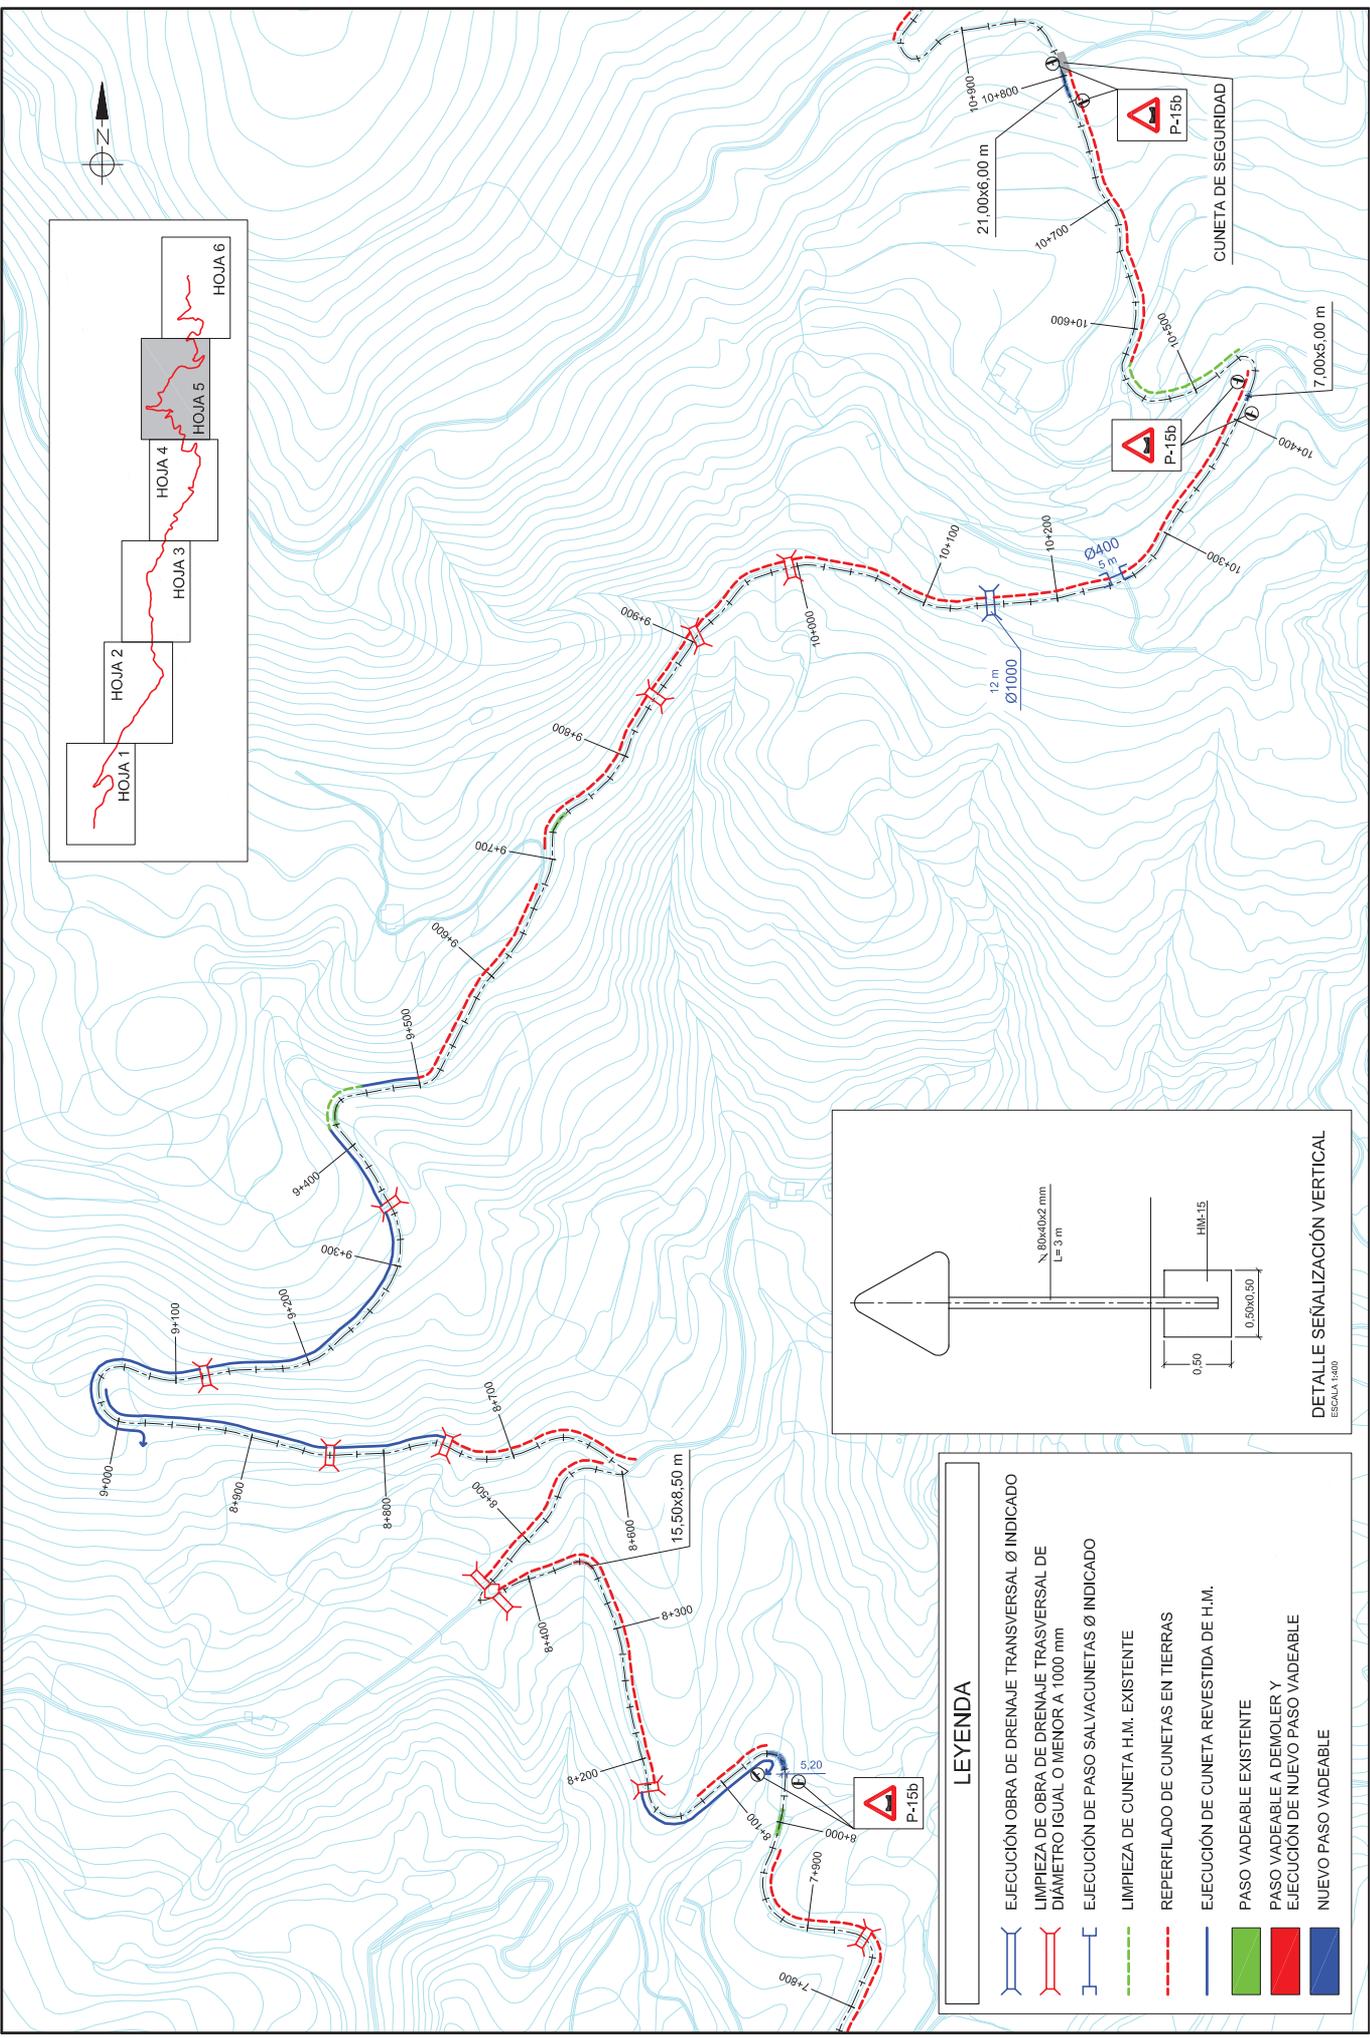

LEYENDA	
	EJECUCIÓN OBRA DE DRENAJE TRANSVERSAL Ø INDICADO
	LIMPIEZA DE OBRA DE DRENAJE TRANSVERSAL DE DIÁMETRO IGUAL O MENOR A 1000 mm
	EJECUCIÓN DE PASO SALVACUNETAS Ø INDICADO
	LIMPIEZA DE CUNETAS H.M. EXISTENTE
	REPERFILADO DE CUNETAS EN TIERRAS
	EJECUCIÓN DE CUNETAS REVESTIDA DE H.M.
	PASO VADEABLE EXISTENTE
	PASO VADEABLE A DEMOLER Y EJECUCIÓN DE NUEVO PASO VADEABLE
	NUEVO PASO VADEABLE

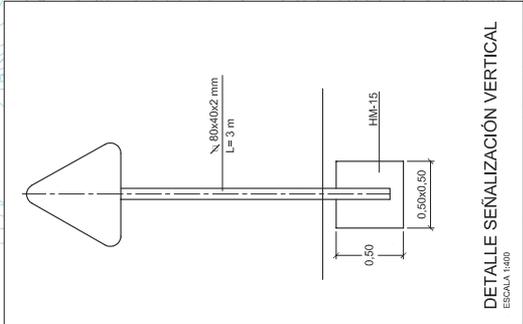


 DIPUTACIÓN PROVINCIAL DE ALICANTE	ÁREA DE SERVICIOS E INFRAESTRUCTURAS, DE CARRETERAS, VAS Y OBRAS	DIRECTORES DEL PROYECTO SERGIO TORREGROSA LINA <small>Ingeniero Técnico en Obras Públicas</small>	AUTOR DEL PROYECTO PEDRO VÁZQUEZ ESTEBAN <small>Ingeniero Camión, Canales y Puertos</small>	TÍTULO PROYECTO CONSTRUCTIVO DE ACONDICIONAMIENTO DEL CAMINO DE BUSOT A TORREMANZANAS POR XIXONA	CLAVE T763F8	NUM. DESIGNACIÓN 6.1 <small>5 de 6</small>	FECHA JULIO 2018
	DRENAJE PLANTA GENERAL		ESCALA GRÁFICA <small>ESCALA 1:4000</small> 		ESCALA 1:4000		

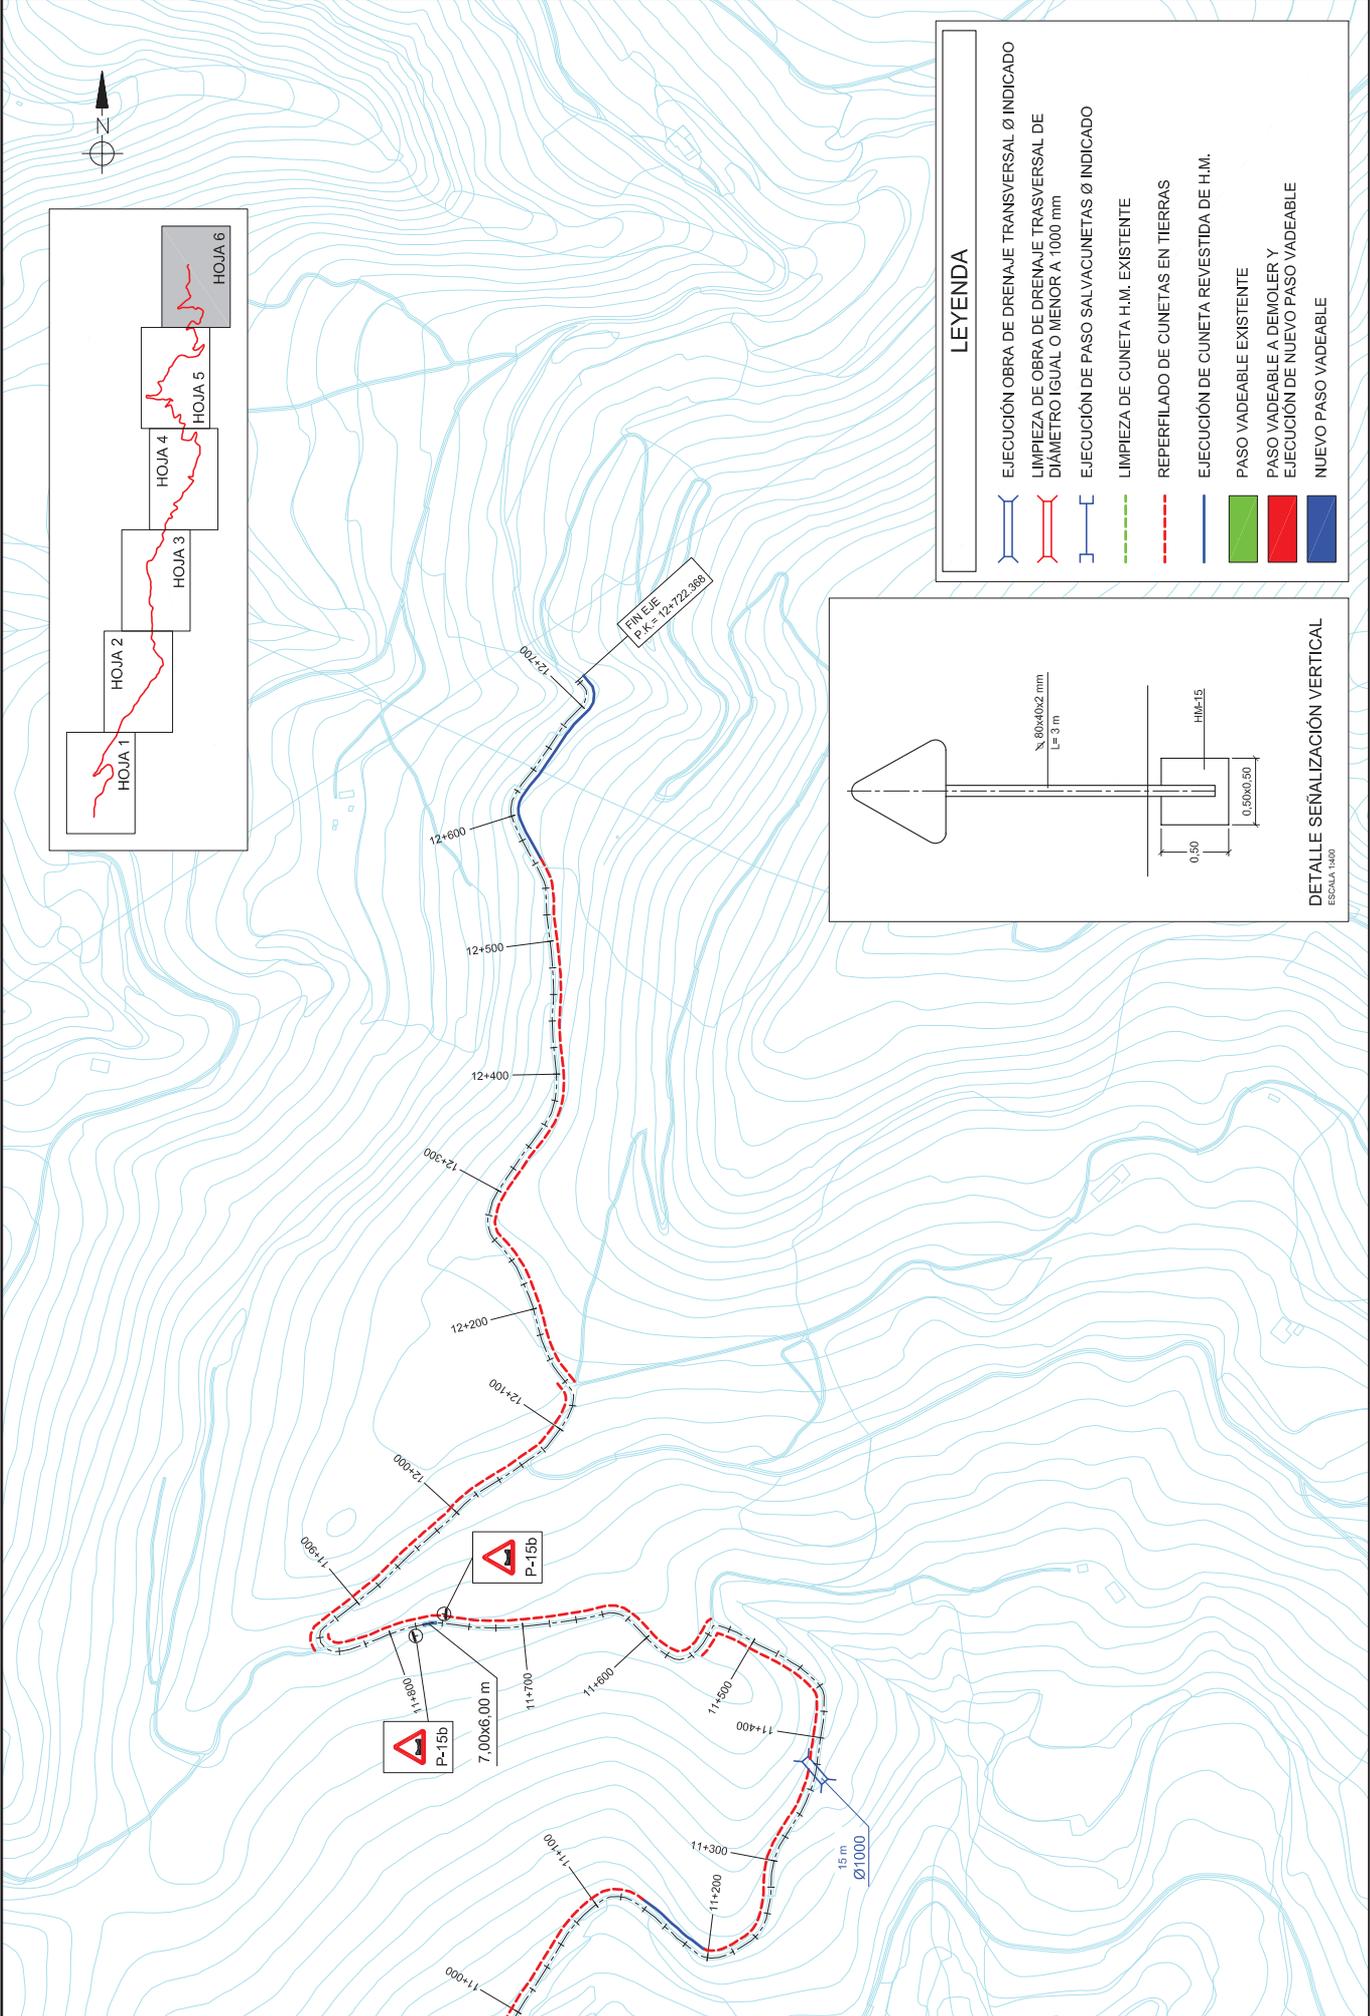


LEYENDA


	EJECUCIÓN OBRA DE DRENAJE TRANSVERSAL Ø INDICADO
	LIMPIEZA DE OBRA DE DRENAJE TRANSVERSAL DE DIÁMETRO IGUAL O MENOR A 1000 mm
	EJECUCIÓN DE PASO SALVACUNETAS Ø INDICADO
	LIMPIEZA DE CUNETA H.M. EXISTENTE
	REFERILADO DE CUNETAS EN TIERRAS
	EJECUCIÓN DE CUNETA REVESTIDA DE H.M.
	PASO VADEABLE EXISTENTE
	PASO VADEABLE A DEMOLER Y EJECUCIÓN DE NUEVO PASO VADEABLE
	NUEVO PASO VADEABLE

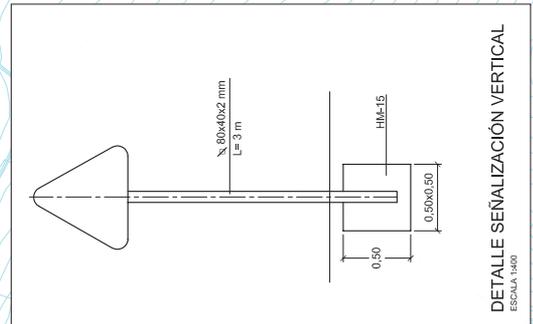


	AREA DE SERVICIOS E INFRAESTRUCTURAS, DEPARTAMENTO DE CARRITERAS VAS Y OBRAS		DIRECTORES DEL PROYECTO SERGIO TORREGROSA LUNA <small>Ingeniero Técnico en Obras Públicas</small>		AUTOR DEL PROYECTO PEDRO VÁZQUEZ ESTERBAN <small>Ingeniero Caminos, Canales y Puertos</small>		ESCALA GRÁFICA 1:4000 	TÍTULO PROYECTO CONSTRUCTIVO DE ACONDICIONAMIENTO DEL CAMINO DE BUSOT A TORREMANZANAS POR XIXONA	CLAVE T763F8	NUM. 6.1 6 de 6	DESIGNACION DRENAJE PLANTA GENERAL	FECHA JULIO 2018
	DIPUTACION PROVINCIAL DE ALICANTE											

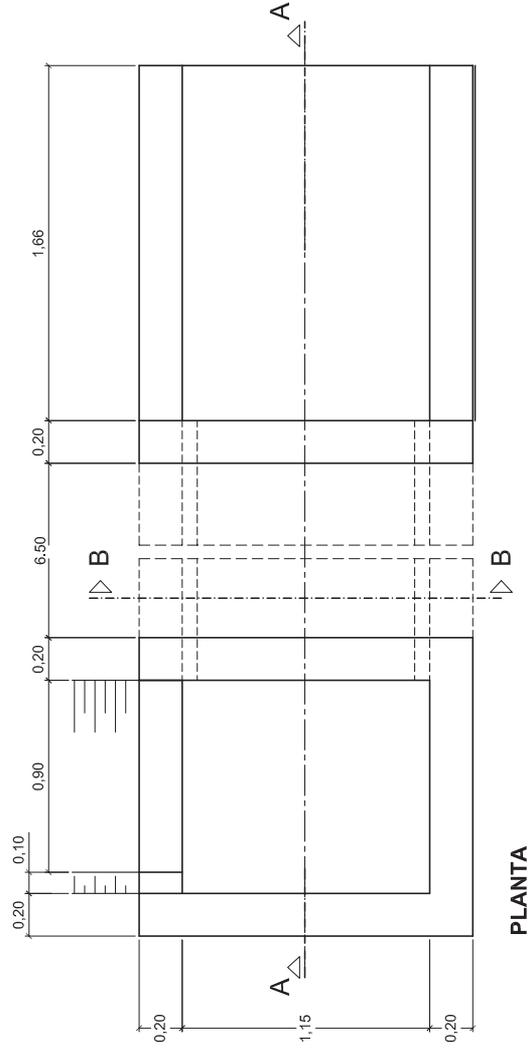


PLANTA

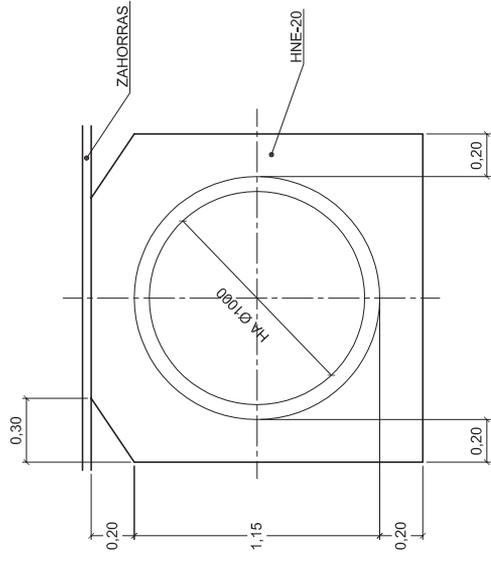


SECCIÓN B-B

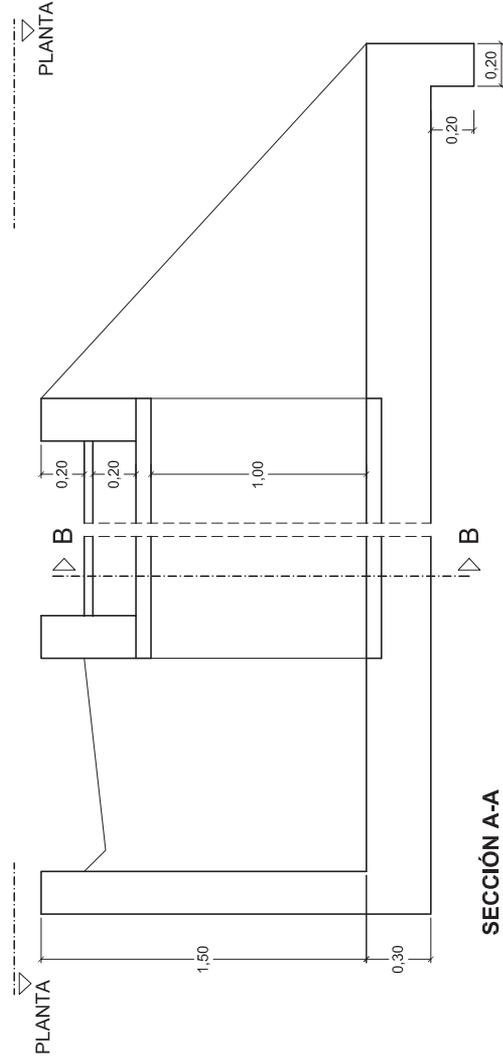

SECCIÓN A-A

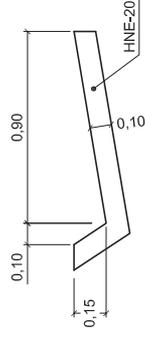

CUNETA REVESTIDA

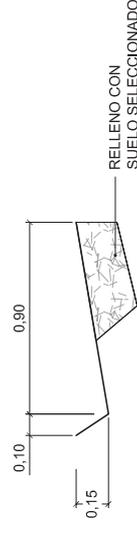

REPERFILADO Y ACONDICIONAMIENTO DE CUNETA

CAÑO Ø 1000



DIPUTACION PROVINCIAL DE ALICANTE

AREA DE SERVICIOS E INFRAESTRUCTURAS, DEPARTAMENTO DE CARRITERAS VAS Y OBRAS

MIGUEL CARDONA VALLS Ingeniero Técnico en Obras Públicas

SERGIO TORREGROSA LUNA Ingeniero Técnico en Obras Públicas

PEDRO VAZQUEZ ESTEBAN Ingeniero Camión, Canales y Puertos



ESCALA GRAFICA



TITULO

PROYECTO CONSTRUCTIVO DE ACONDICIONAMIENTO DEL CAMINO DE BUSOT A TORREMANZANAS POR XIXONA

CLAVE T763F8

NUM. 6.2

1 de 2


DESIGNACION

DETALLES CONSTRUCTIVOS


DRENAJE

FECHA


JULIO 2018

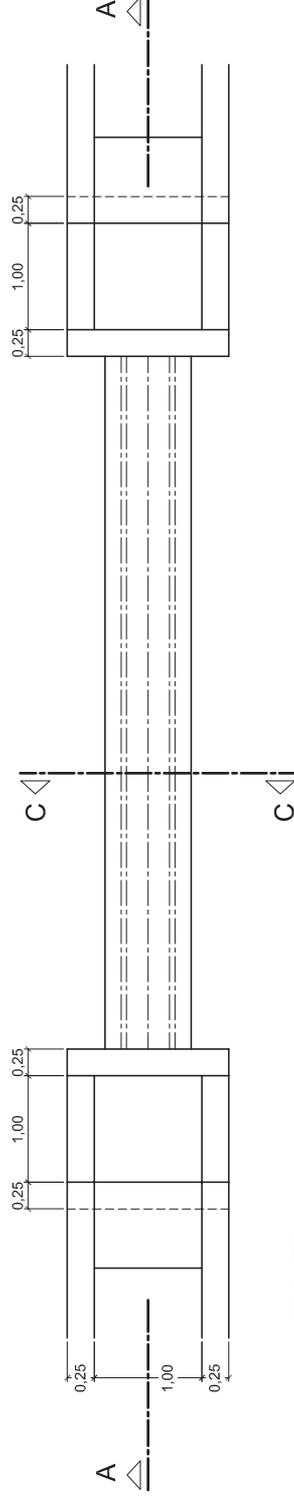


PLANTA
Escala 1:50

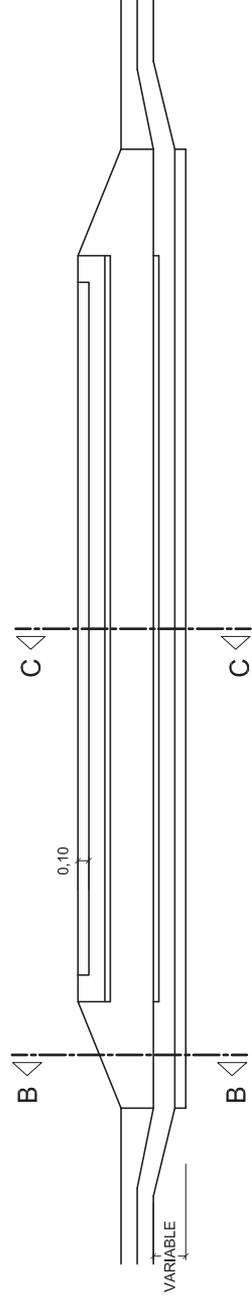

SECCION A-A
Escala 1:50

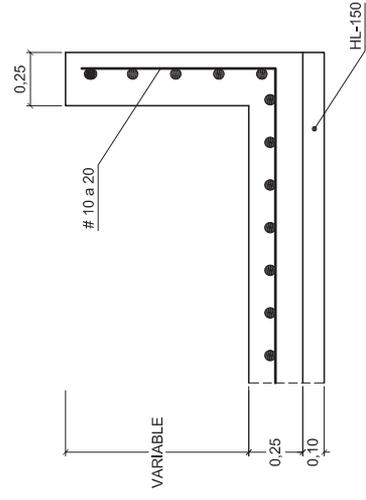

SECCION B-B
Escala 1:25

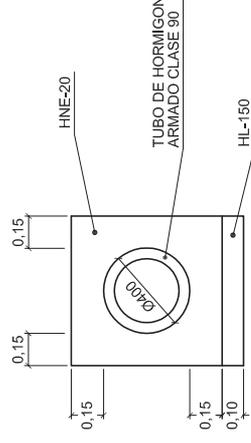

SECCION C-C
Escala 1:25

PASO SALVACUNETAS



AREA DE SERVICIOS E
INFRAESTRUCTURAS,
DEPARTAMENTO
DE CARRITERAS
VIAS Y OBRAS

MIGUEL CARDONA VALLS
Ingeniero Técnico en Obras Públicas

SERGIO TORREGROSA LUNA
Ingeniero Técnico en Obras Públicas

PEDRO VAZQUEZ ESTEBAN
Ingeniero Camión, Canales y Puertos



AUTOR DEL PROYECTO
PEDRO VAZQUEZ ESTEBAN
Ingeniero Camión, Canales y Puertos



ESCALA GRAFICA
1:25
1:50


TITULO
PROYECTO CONSTRUCTIVO DE
ACONDICIONAMIENTO DEL CAMINO DE
BUSOT A TORREMANZANAS POR XIXONA

CLAVE
T763F8

NUM.
6.2
2 de 2

DESIGNACION
DRENAJE
DETALLES CONSTRUCTIVOS

FECHA
JULIO
2018

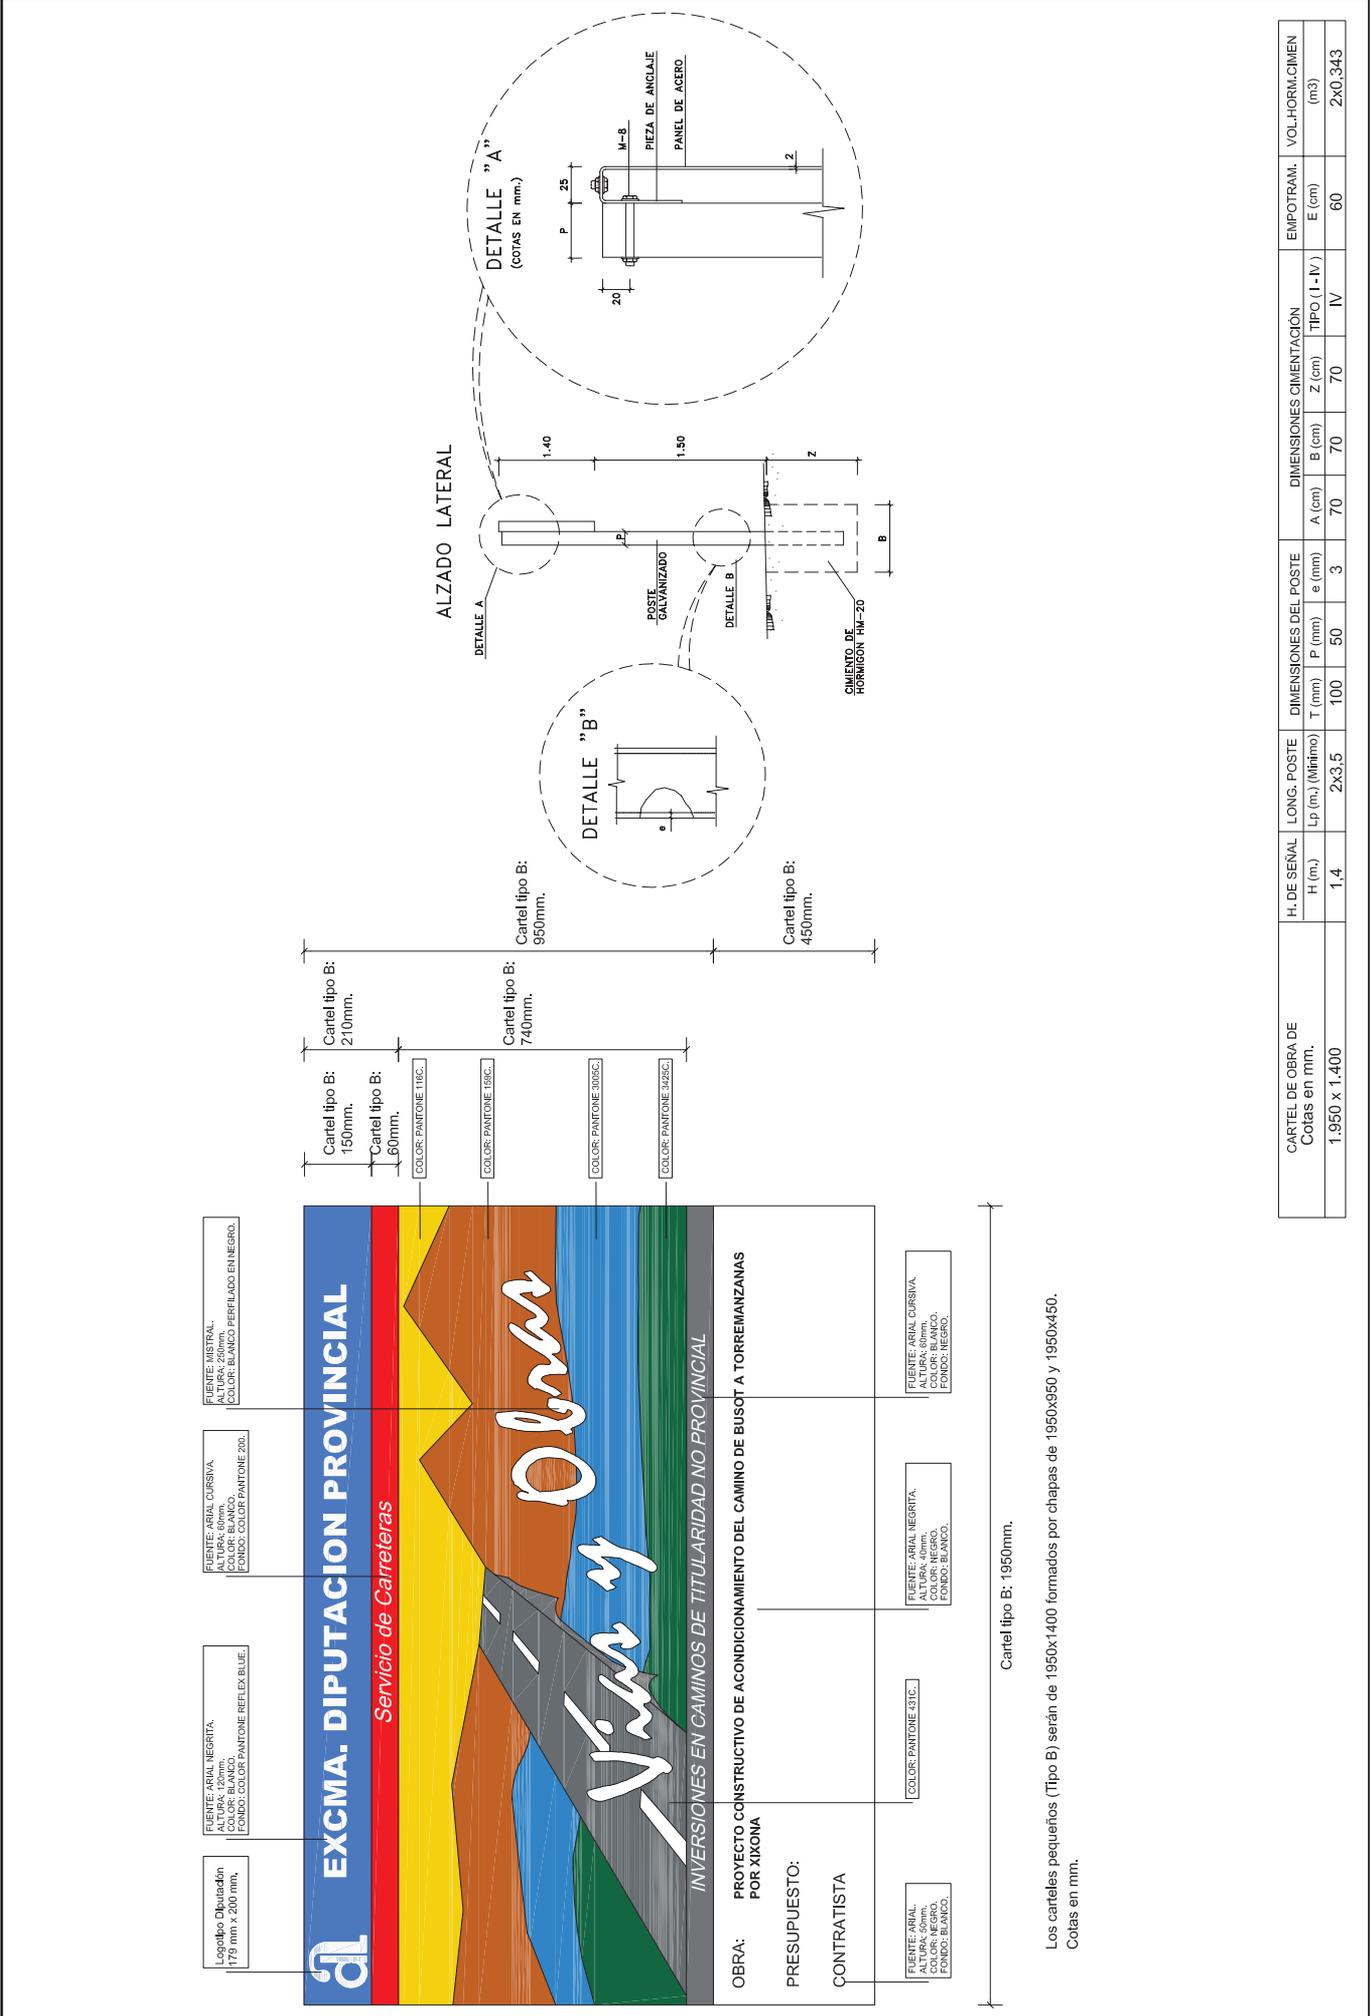

Cartel tipo B: 1950mm.

Los carteles pequeños (Tipo B) serán de 1950x1400 formados por chapas de 1950x950 y 1950x450. Cotas en mm.

H. DE SEÑAL H (m.)	LONG. POSTE Lp (m.) (Mínimo)	DIMENSIONES DEL POSTE			DIMENSIONES CIMENTACION			EMPOTRAM. E (cm)	VOL. HORM. CIMENTACION (m ³)
		T (mm)	P (mm)	e (mm)	A (cm)	B (cm)	Z (cm)		
1,4	2x3,5	100	50	3	70	70	IV	60	2x0,343

 DIPUTACION PROVINCIAL DE ALICANTE	AREA DE SERVICIOS E INFRAESTRUCTURAS, DEPARTAMENTO DE CARRETERAS VIAS Y OBRAS	 MIGUEL CARDONA VALLS <small>Ingeniero Técnico en Obras Públicas</small>	 SERGIO TORREGRÓSSA LINA <small>Ingeniero Técnico en Obras Públicas</small>	 AUTOR DEL PROYECTO	 ESCALA GRAFICA	 SIN ESCALA	TITULO PROYECTO CONSTRUCTIVO DE ACONDICIONAMIENTO DEL CAMINO DE BUSOT A TORREMANZANAS POR XIXONA	CLAVE	NUM.	DESIGNACION
								T763F8	7	CARTEL DE OBRA
								FECHA	JULIO	2018