



EXCMA. DIPUTACION PROVINCIAL
DE ALICANTE

Área de Servicios e Infraestructuras

Departamento de Carreteras
Demarcación Norte – Sector Benisa



PROYECTO DE ENSANCHE DE PLATAFORMA Y MEJORA DE TRAZADO
EN LA CARRETERA CV-745, TRAMO SENIJA - LLÍBER (PK 1+900 a PK
2+930)

Presupuesto Base de Licitación más 21% de IVA: 349.777,18 €

Septiembre de 2019

AUTOR:
José Manuel Campoy Ungría (ICCP)

DIRECTOR DE PROYECTO:
Miguel I. Alfaro Soriano (ITOP)




TOMO III de IV
Documento nº2.- PLANOS






INDICE DE TOMOS

TOMO I DE IV	DOCUMENTO Nº1.- MEMORIA Y ANEJOS Memoria Anejos 1.- Cartografía y Topografía 2.- Estudio Geológico y Geotécnico 3.- Reportaje Fotográfico 4.- Estudio del Tráfico 5.- Cálculo del Firme y Dosificaciones 6.- Planeamiento Urbanístico 7.- Datos Geométricos del Trazado 8.- Cálculo del Replanteo 9.- Climatología, Hidrología y Drenaje
--------------	--

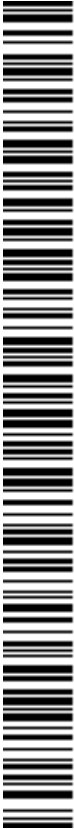


ÍNDICE DE PLANOS

2.1.- Situación, emplazamiento e índice de planos	2.9.- Señalización, Balizamiento y Defensas
2.2.- Planta de Conjunto y distribución de hojas	2.9.1.- Planta
2.3.- Planta topográfica y replanteo de ejes	2.9.2.- Detalles
2.3.1.- Situación Actual y Replanteo	2.10.- Reposición de Servicios Afectados
2.3.2.- Replanteo y Trazado	2.11.- Expropiaciones
2.4.- Planta General de Trazado	
2.4.1.- Planta General sobre Cartografía	
2.4.2.- Planta General sobre	
2.5.- Perfil Longitudinal	
2.6.- Secciones Tipo	
2.7.- Perfiles Transversales	
2.8.- Drenaje	
2.8.1.- Planta	
2.8.2.- Detalles	

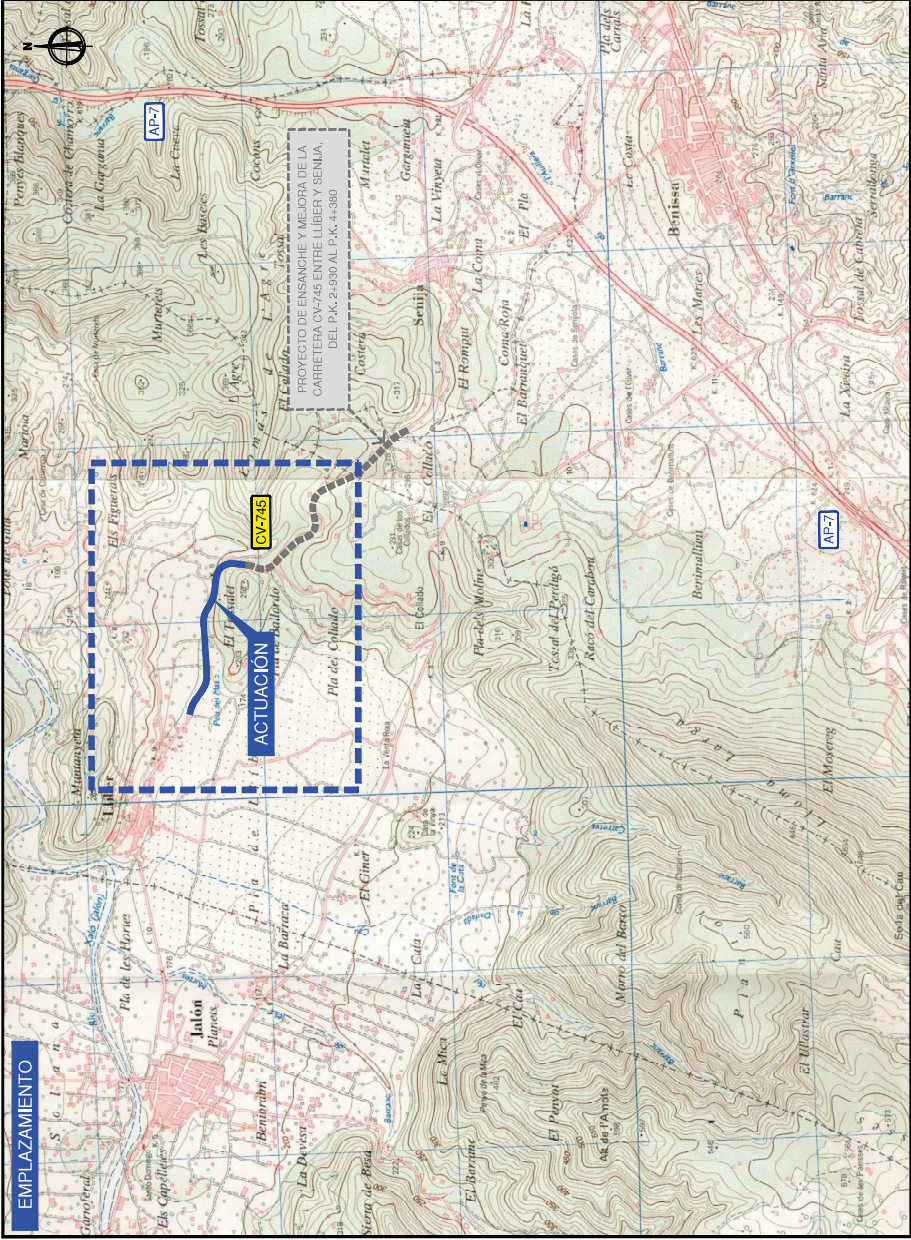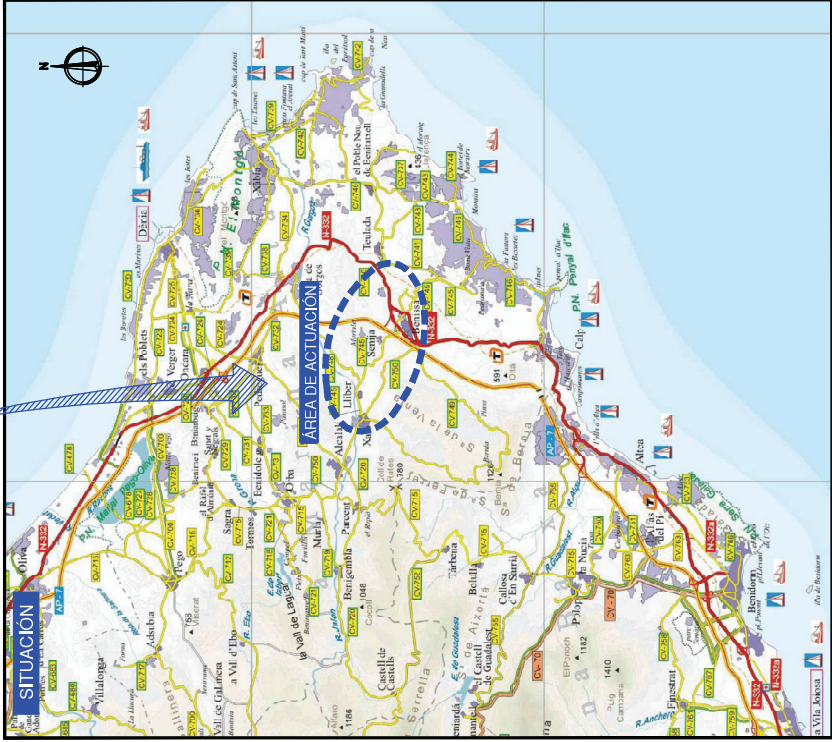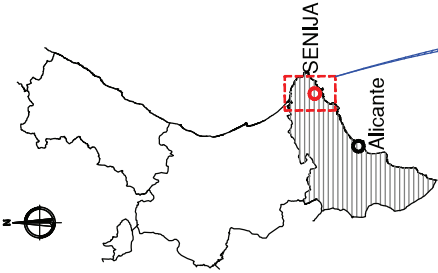


	Excmo. Diputación Provincial de Alicante	ÁREA DE SERVICIOS E INFRAESTRUCTURAS	DEPARTAMENTO DE CARRETERAS DEMARCACIÓN NORTE - SECTOR BENISA		AUTOR DEL PROYECTO i.n.g.e. LCCP. JOSÉ MANUEL CAMPOY URSUA		DIRECTOR DEL PROYECTO MIGUEL ALFARO DOMÍNGUEZ	TÍTULO DEL PROYECTO PROYECTO DE ENSANCHE DE PLATAFORMA Y MEJORA DE TRAZADO EN LA CARRETERA CV-745 TRAMO SENIJA - LLIBER (PK 1+900 A PK 2+930)	Nº DE PLANO 2.1	TÍTULO DEL PLANO SITUACIÓN, EMPLAZAMIENTO E ÍNDICE DE PLANOS	FECHA SEPTIEMBRE 2019

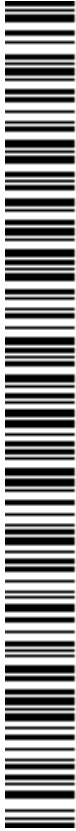




	ÁREA DE SERVICIOS E INFRAESTRUCTURAS	DEPARTAMENTO DE CARRETERAS DEMARCACIÓN NORTE - SECTOR BENISA		AUTOR DEL PROYECTO I.C.C.P. JOSÉ MANUEL CAMPOY ANDORRA	DIRECTOR DEL PROYECTO 	ESCALA 1:3000 ORIGINAL EN PA3	TÍTULO DEL PROYECTO PROYECTO DE ENSANCHE DE PLATAFORMA Y MEJORA DE TRAZADO EN LA CARRETERA CV-745 TRAMO SENJIA - LLIBER (PK 1+930 A PK 2+930)		Nº DE PLANO 2,2 HOJA 1 DE 1	TÍTULO DEL PLANO PLANTA DE CONJUNTO Y DISTRIBUCIÓN DE HOJAS	FECHA SEPTIEMBRE 2019

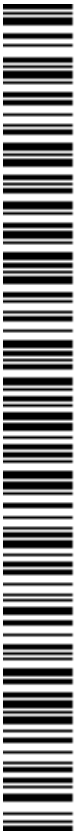

1291992

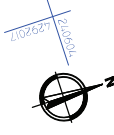

RECTA A=80 0+743,720

0+700

0+600

A=94 0+383,301
A=69

BR-9004
X - 240889.418
Y - 4292101.901
Z - 187.770

BR-9003
X - 240639.832
Y - 4292094.495
Z - 181.315


A=69 R=-100 0+442,994
R=-100 A=69 0+430,911

Termino Municipal
Libber

RECTA A=69 0+490,604

1292222

Distribución de hojas:

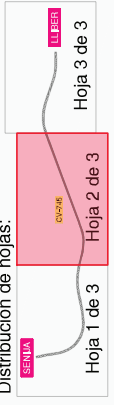

Coordenadas UTM - HUSO 31N - ETRS89
Elevaciones según geoida EGM2008 - REDNAP



ÁREA DE SERVICIOS E
INFRAESTRUCTURAS

DEPARTAMENTO DE CARRETERAS
DEMARCACIÓN NORTE - SECTOR BENISA



AUTOR DEL PROYECTO
I.M.G.E.
I.C.C.P. JOSÉ MANUEL CAMPOY ANDRÉS

DIRECTOR DEL PROYECTO
MIGUEL ALFARO SERRANO TOST

ESCALA
1:1000
ORIGINALES EN A3

TÍTULO DEL PROYECTO
PROYECTO DE ENSANCHE DE PLATAFORMA
Y MEJORA DE TRAZADO EN LA CARRETERA CV-745
TRAMO SENJA - LLIBER (PK 1+300 A PK 2+950)

Nº DE PLANO
2.5.2
HOJA 2 DE 3


TÍTULO DEL PLANO
PLANTA TOPOGRÁFICA Y REPLANTEO DE E.L.E.S
SITUACIÓN ACTUAL Y REPLANTEO

FECHA
SEPTIEMBRE
2019



Cód. Validación: 9G4MTD2C4GRX49NJEKJMNKNCR | Verificación: <http://diputacionalicante.sedelectronica.es/>
Documento firmado electrónicamente desde la plataforma esPublico Gestiona | Página 6 de 44

5012627
822072

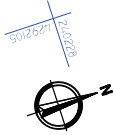

A=80
R=130
0+792.951

0+800

A=80
RECTA
0+832.623

A=65
RECTA
0+915.737

BR-9002
X - 240447.169
Y - 4292172.846
Z - 178.028

RECTA
1+012.602

1+000

RECTA
A=65
0+992.602

A=65
R=120
0+957.394
R=120
A=65
0+950.945

Final de Proyecto
Corresponde al P.K. 1+945

Termino Municipal
Lilber

Distribución de hojas:



BR-9001
X - 240253.591
Y - 4292277.469
Z - 179.195
Fuera del plano

Coordenadas UTM - HUSO 31N - ETRS89
Elevaciones según geoido EGM2006 - REDNAP



ÁREA DE SERVICIOS E
INFRAESTRUCTURAS

DEPARTAMENTO DE CARRETERAS
DEMARCACIÓN NORTE - SECTOR BENISA



AUTOR DEL PROYECTO
L.C.C.P. JOSÉ MANUEL CAMPOY ANDRÍA

DIRECTOR DEL PROYECTO
MIGUEL ALFARO SANCHEZ (TOP)

ESCALA
1:1000

TÍTULO DEL PROYECTO
PROYECTO DE ENSANCHE DE PLATAFORMA
Y MEJORA DE TRAZADO EN LA CARRETERA CV-745
TRAMO BENISA - LILBER (PK 1+300 A PK 2+950)



Nº DE PLANO
2.5.2
HOJA 3 DE 3

TÍTULO DEL PLANO
PLANTA TOPOGRÁFICA Y REPLANTEO DE ELAS
SITUACIÓN ACTUAL Y REPLANTEO

FECHA
SEPTIEMBRE
2019




Cód. Validación: 9G4MTD2C4GRX49NJEKJMNKNCR | Verificación: <http://diputacionalicante.sedelectronica.es/>
Documento firmado electrónicamente desde la plataforma esPúblico Gestiona | Página 7 de 44

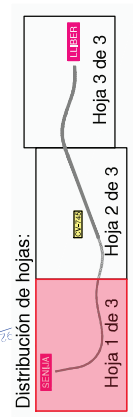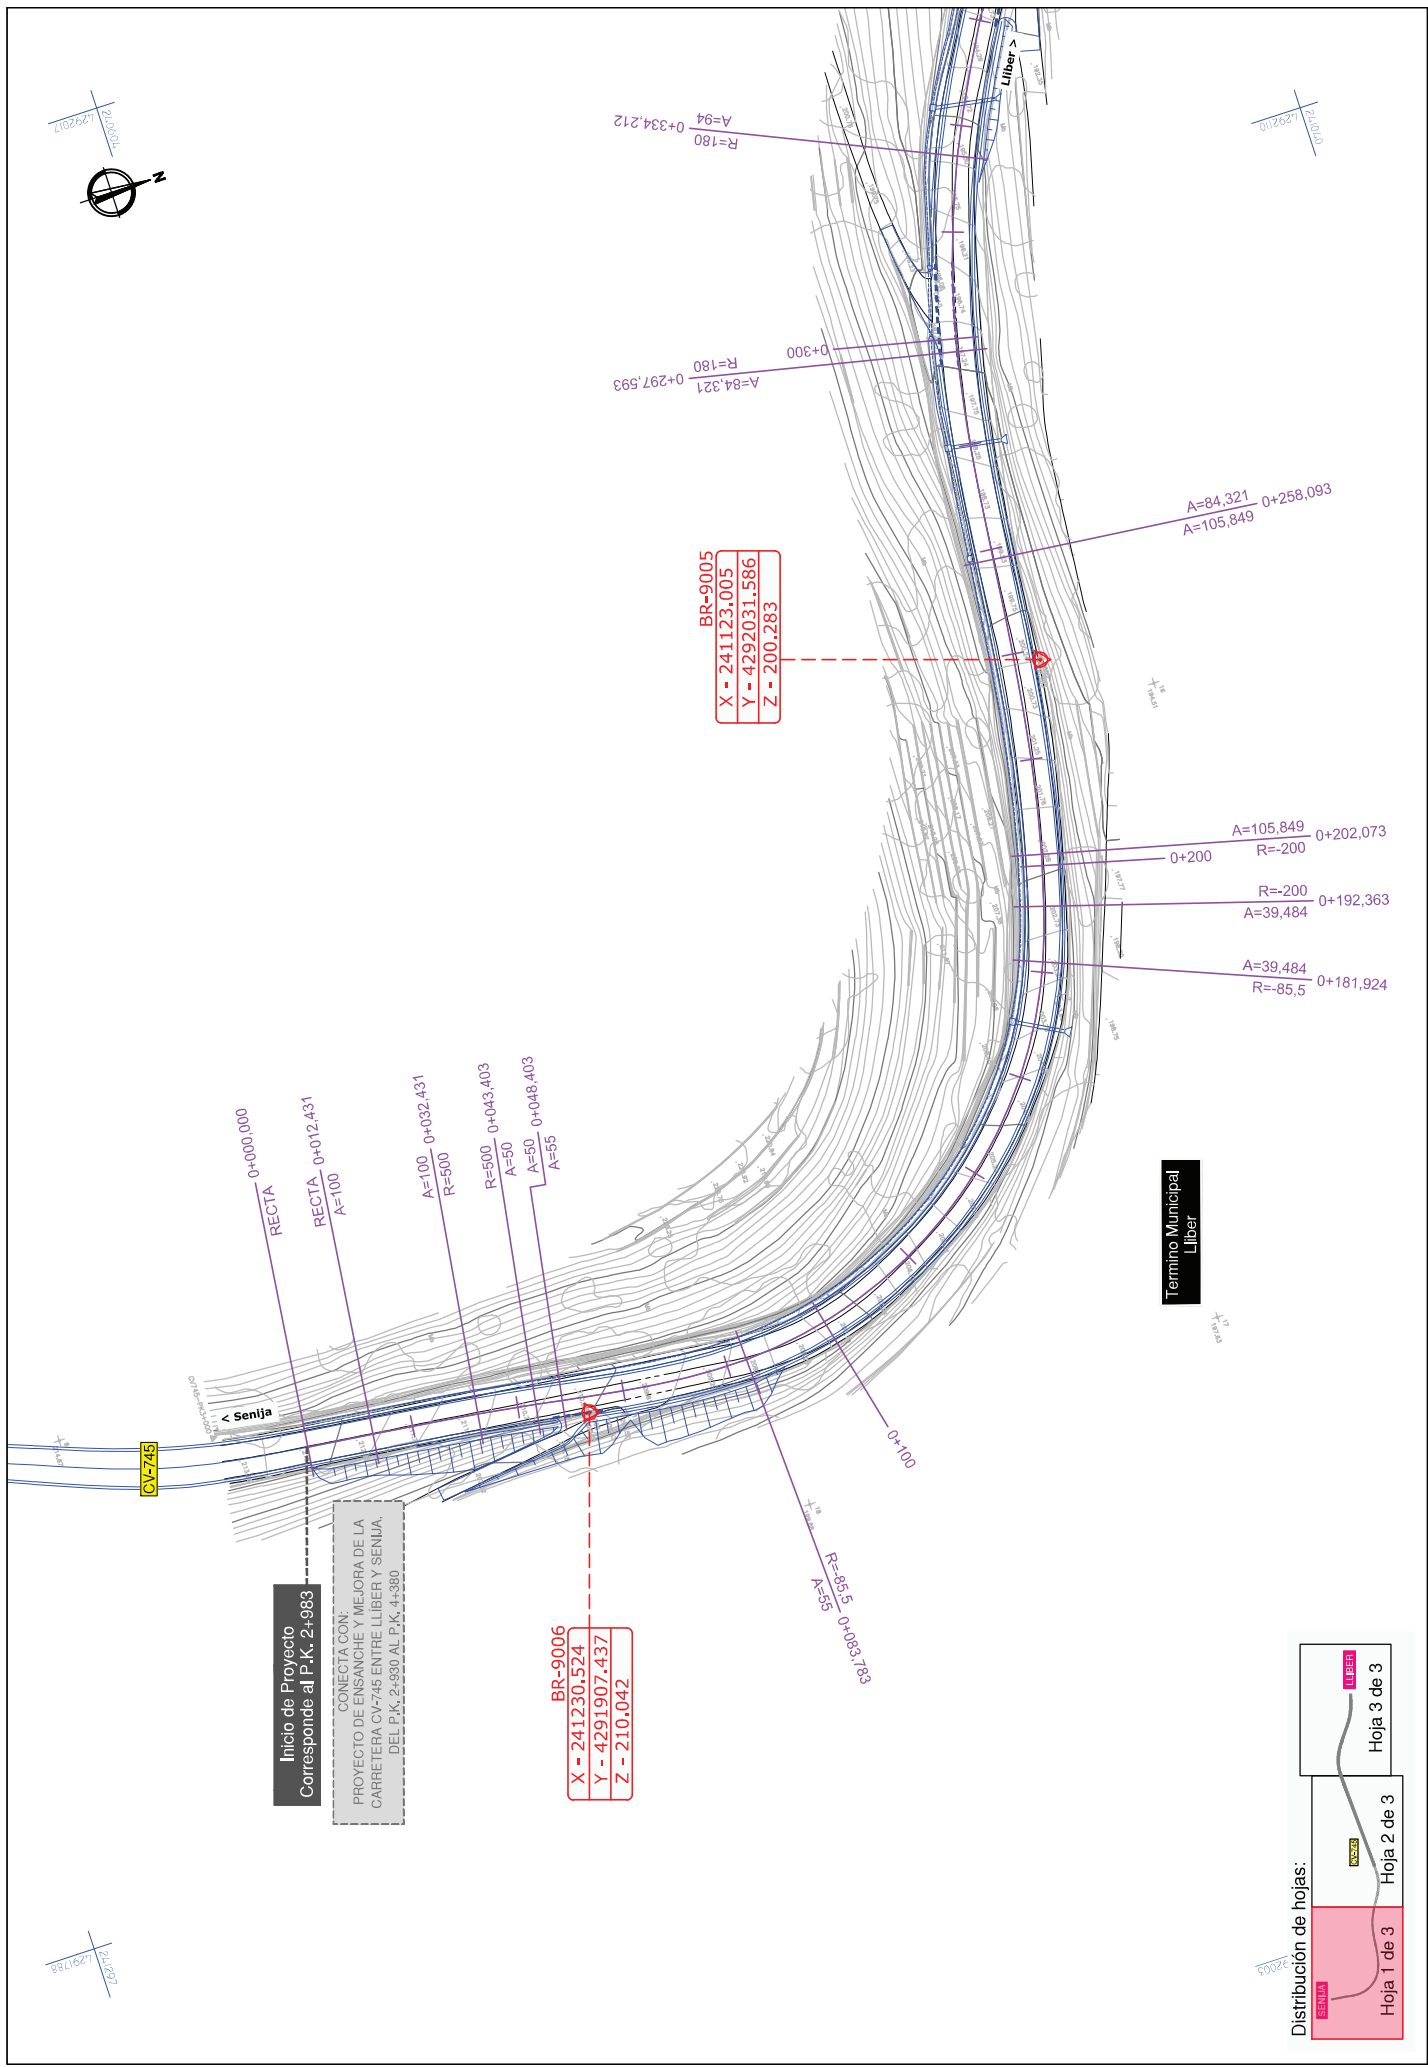

	Excmo. Diputación Provincial de Alicante	ÁREA DE SERVICIOS E INFRAESTRUCTURAS	DEPARTAMENTO DE CARRETERAS DEMARCACIÓN NORTE - SECTOR BENISA		AUTOR DEL PROYECTO I.M.G.E. I.C.C.P. JOSÉ MANUEL CAMPOY ANDRÉS		ESCALA 1:1000 ORIGINAL EN P43	TÍTULO DEL PROYECTO PROYECTO DE ENSANCHE DE PLATAFORMA Y MEJORA DE TRAZADO EN LA CARRETERA CV-745 TRAMO SENIJA - LLIBER (PK 1+300 A PK 2+950)	Nº DE PLANO 2.5.2		TÍTULO DEL PLANO PLANTA TOPOGRÁFICA Y REPLANTEO DE ELAS TRAZADO Y REPLANTEO	FECHA SEPTIEMBRE 2019



1291997
1291997

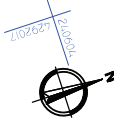

RECTA
A=80 0+743,720

0+700

0+600

A=94
A=69 0+383,301

BR-9004
X - 240889.418
Y - 4292101.901
Z - 187.770


BR-9003
X - 240639.832
Y - 4292094.495
Z - 181.315

A=69
R=-100 0+442,994
R=-100
A=69 0+430,911

Termino Municipal
Libber

1292222
1292222

Distribución de hojas:

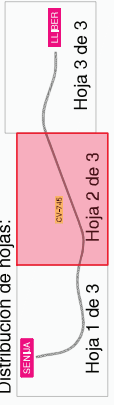

ÁREA DE SERVICIOS E
INFRAESTRUCTURAS

DEPARTAMENTO DE CARRETERAS
DEMARCACIÓN NORTE - SECTOR BENISA



AUTOR DEL PROYECTO
I.C.C.P. JOSÉ MANUEL CAMPOY ANDRÉS

DIRECTOR DEL PROYECTO
MIGUEL ALFARO SUGRANOVITZ

ESCALA
1:1000
ORIGINAL EN A3

TÍTULO DEL PROYECTO
PROYECTO DE ENSANCHE DE PLATAFORMA
Y MEJORA DE TRAZADO EN LA CARRETERA CV-745
TRAMO SENJA - LLIBER (PK 1+300 A PK 2+950)

Nº DE PLANO
23.2
HOJA 2 DE 3


TÍTULO DEL PLANO
PLANTA TOPOGRÁFICA Y REPLANTEO DE ELIES
TRAZADO Y REPLANTEO

FECHA
SEPTIEMBRE
2019



Cód. Validación: 9G4MTD2C4GRX49NJEKJMNKNCR | Verificación: <http://diputacionalicante.sedelectronica.es/>
Documento firmado electrónicamente desde la plataforma esPúblico Gestión | Página 9 de 44

5012621
622072

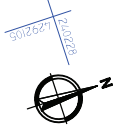

A=80
R=130
0+792.951

0+800

A=80
RECTA 0+881.854

0+900

A=65
RECTA 0+915.737

BR-9002
X - 240447.169
Y - 4292172.846
Z - 178.028

1+000

RECTA 1+012.602


Final de Proyecto
Corresponde al P.K. 1+945

RECTA
A=65
0+992.602

A=65
R=120
0+957.394
R=120
A=65
0+950.945

Termino Municipal
Lilber

Distribución de hojas:

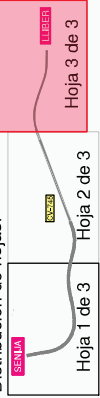

BR-9001
X - 240253.591
Y - 4292277.469
Z - 179.195
Fuera del plano

5012621
622072



ÁREA DE SERVICIOS E
INFRAESTRUCTURAS

inproaudit
LCCP. JOSÉ MANUEL CAMPOY ANDRÍA

AUTOR DEL PROYECTO
DIRECTOR DEL PROYECTO
ESCALA
1:1000
PROYECTOS DE OBRAS

TÍTULO DEL PROYECTO
PROYECTO DE ENSANCHE DE PLATAFORMA
Y MEJORA DE TRAZADO EN LA CARRETERA CV-745
TRAMO BENJÀ - LILBER (PK 1+300 A PK 2+950)



Nº DE PLANO
2.5.2
HOJA 3 DE 3

TÍTULO DEL PLANO
PLANTA TOPOGRÁFICA Y REPLANTEO DE ELAS
TRAZADO Y REPLANTEO

FECHA
SEPTIEMBRE
2019



Cód. Validación: 9G4MTD2C4GRX49NJEKJMNKNCR | Verificación: <http://diputacionalicante.sedelectronica.es/>
Documento firmado electrónicamente desde la plataforma esPúblico Gestiona | Página 10 de 44

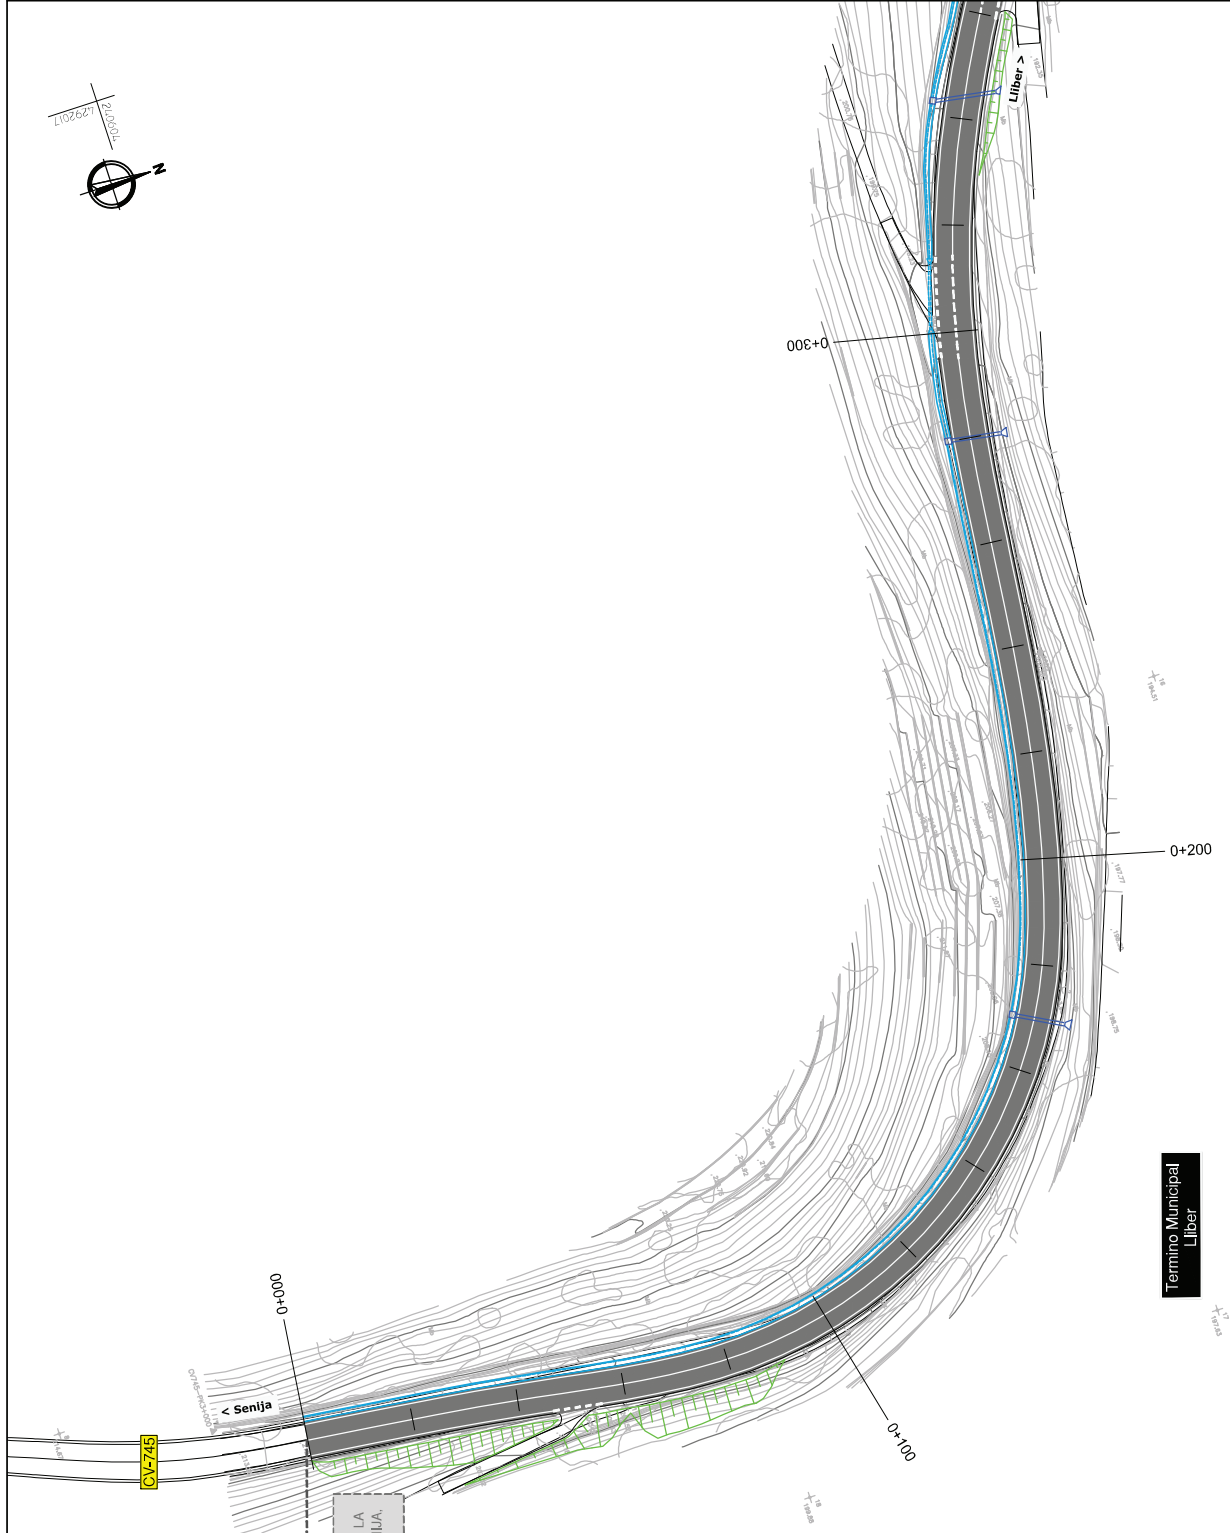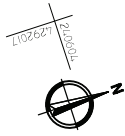

Iniciio de Proyecto
Corresponde al P.K. 2+983

CONECTA CON:
PROYECTO DE ENSANCHE Y MEJORA DE LA
CARRETERA CV-745 ENTRE LLIBER Y SENJA,
DEL P.K. 2+980 AL P.K. 4+380.

Termino Municipal
Lliber

Distribución de hojas:



TERRAPLEN

DESMONTE

OBRAS DE DRENAJE TRANSVERSAL

CUNETAS

NUEVA PLATAFORMA



Excmo. Diputación
Provincial de Alicante

ÁREA DE SERVICIOS E
INFRAESTRUCTURAS

DEPARTAMENTO DE CARRETERAS
DEMARCAIÓN NORTE - SECTOR BENISA



AUTOR DEL PROYECTO
inproaudit
I.C.C.P. JOSÉ MANUEL CAMPOY ANDRÉS

DIRECTOR DEL PROYECTO


ESCALA
1:1000
ORIGINAL EN P43

TÍTULO DEL PROYECTO
PROYECTO DE ENSANCHE DE PLATAFORMA
Y MEJORA DE TRAZADO EN LA CARRETERA CV-745
TRAMO SENJA - LLIBER (PK 1+900 A PK 2+950)


Nº DE PLANO
24,1
HOJA 1 DE 3

TÍTULO DEL PLANO
PLANTA GENERAL
SOBRE CARTOGRAFÍA

FECHA
SEPTIEMBRE
2019

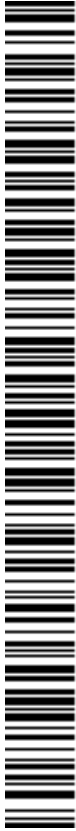

1029586
10291997

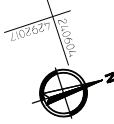

1029586
10292519

Distribución de hojas:

ESQUILA

LIBER

0+400

0+700

Hoja 1 de 3

Hoja 2 de 3

Hoja 3 de 3

TERRAPLÉN

OBRA DE DRENAJE TRANSVERSAL

NUEVA PLATAFORMA

DESMONTE

CUNETAS

Termino Municipal
Libber



Excmo. Diputación
Provincial de Alicante

ÁREA DE SERVICIOS E
INFRAESTRUCTURAS

DEPARTAMENTO DE CARRETERAS
DEMARCACIÓN NORTE - SECTOR BENISA

AUTOR DEL PROYECTO
I.C.C.P. JOSÉ MANUEL CAMPOY ANDRÉS

inproaudit

DIRECTOR DEL PROYECTO
MIGUEL ALVARO SUGRANEROS

ESCALA
1:1000

TÍTULO DEL PROYECTO
PROYECTO DE ENSANCHE DE PLATAFORMA
Y MEJORA DE TRAZADO EN LA CARRETERA CV-745
TRAMO BENISA - LLIBER (PK 1+300 A PK 2+950)



Nº DE PLANO
24,1

TÍTULO DEL PLANO
PLANTA GENERAL
SOBRE CARTOGRAFIA

FECHA
SEPTIEMBRE
2019




Cód. Validación: 9G4MTD2C4GRX49NJEKJMNKNCR | Verificación: <http://diputacionalicante.sedelectronica.es/>
Documento firmado electrónicamente desde la plataforma esPublico Gestiona | Página 12 de 44

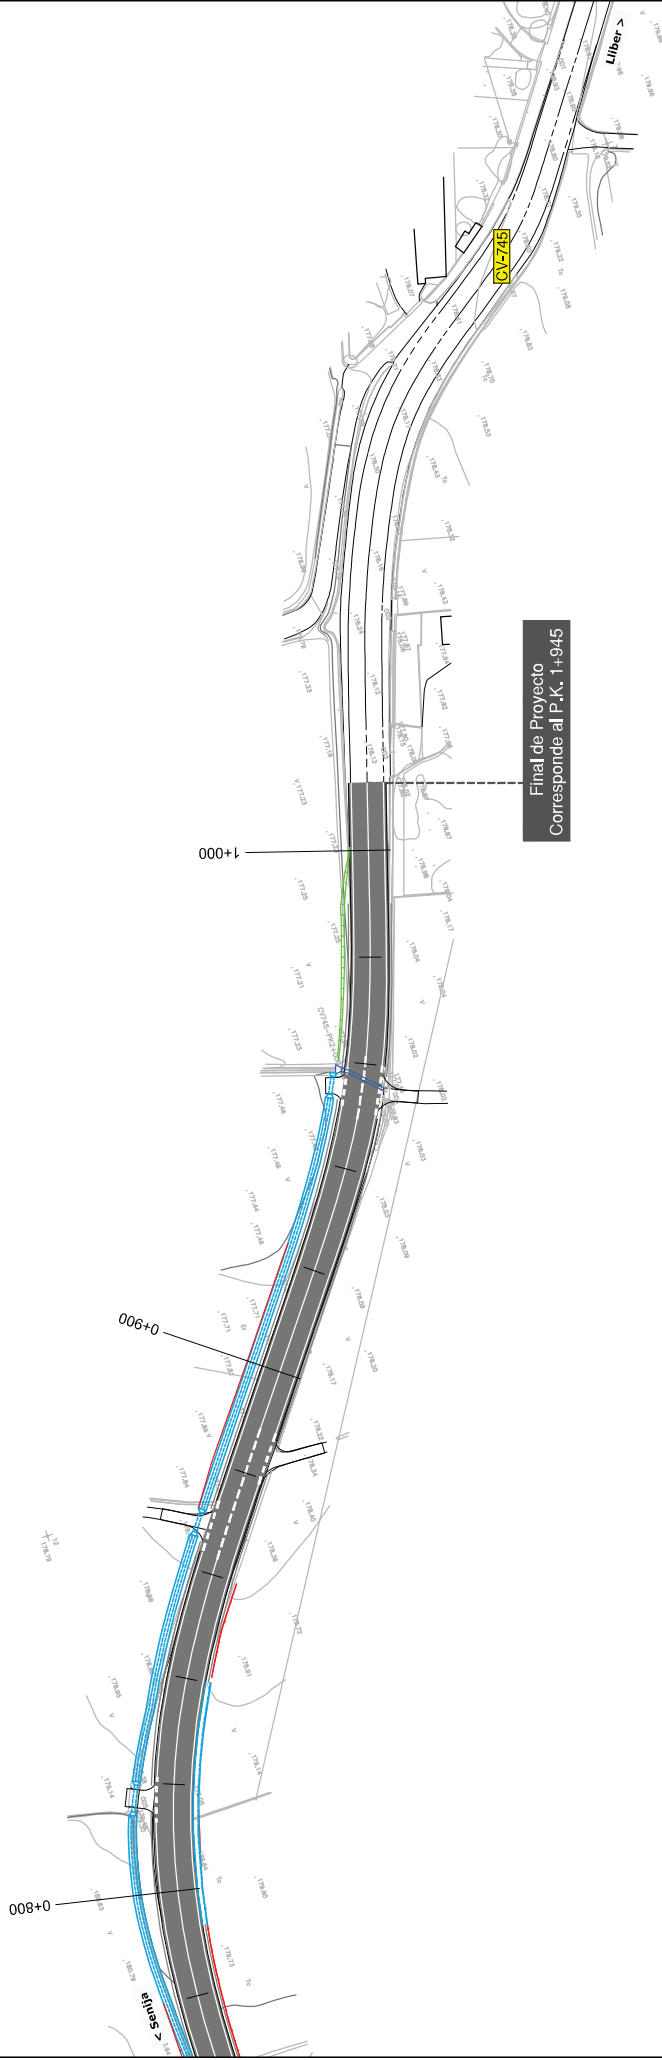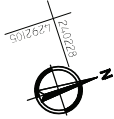

Termino Municipal
Libber >

Distribución de hojas:

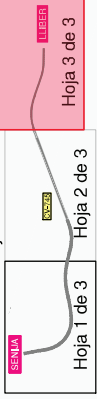

TERRAPLÉN

OBRA DE DRENAJE TRANSVERSAL

NUEVA PLATAFORMA

DESMONTE

CUNETAS



Excmo. Diputación
Provincial de Alicante

DEPARTAMENTO DE CARRETERAS
DEMARCACIÓN NORTE - SECTOR BENISA

AUTOR DEL PROYECTO
I.C.C.P. JOSÉ MANUEL CAMPOY ANDRÉS

TÍTULO DEL PROYECTO
PROYECTO DE ENSANCHE DE PLATAFORMA
Y MEJORA DE TRAZADO EN LA CARRETERA CV-745
TRAMO BENISA - LLIBER (PK 1+300 A PK 2+950)


Nº DE PLANO
24,1
HOJA 3 DE 3

TÍTULO DEL PLANO
PLANTA GENERAL
SOBRE CARTOGRAFIA


FECHA
SEPTIEMBRE
2019



Cód. Validación: 9G4MTD2C4GRX49NJEKJMNKNCR | Verificación: <http://diputacionalicante.sedelectronica.es/>
Documento firmado electrónicamente desde la plataforma esPublico Gestiona | Página 13 de 44

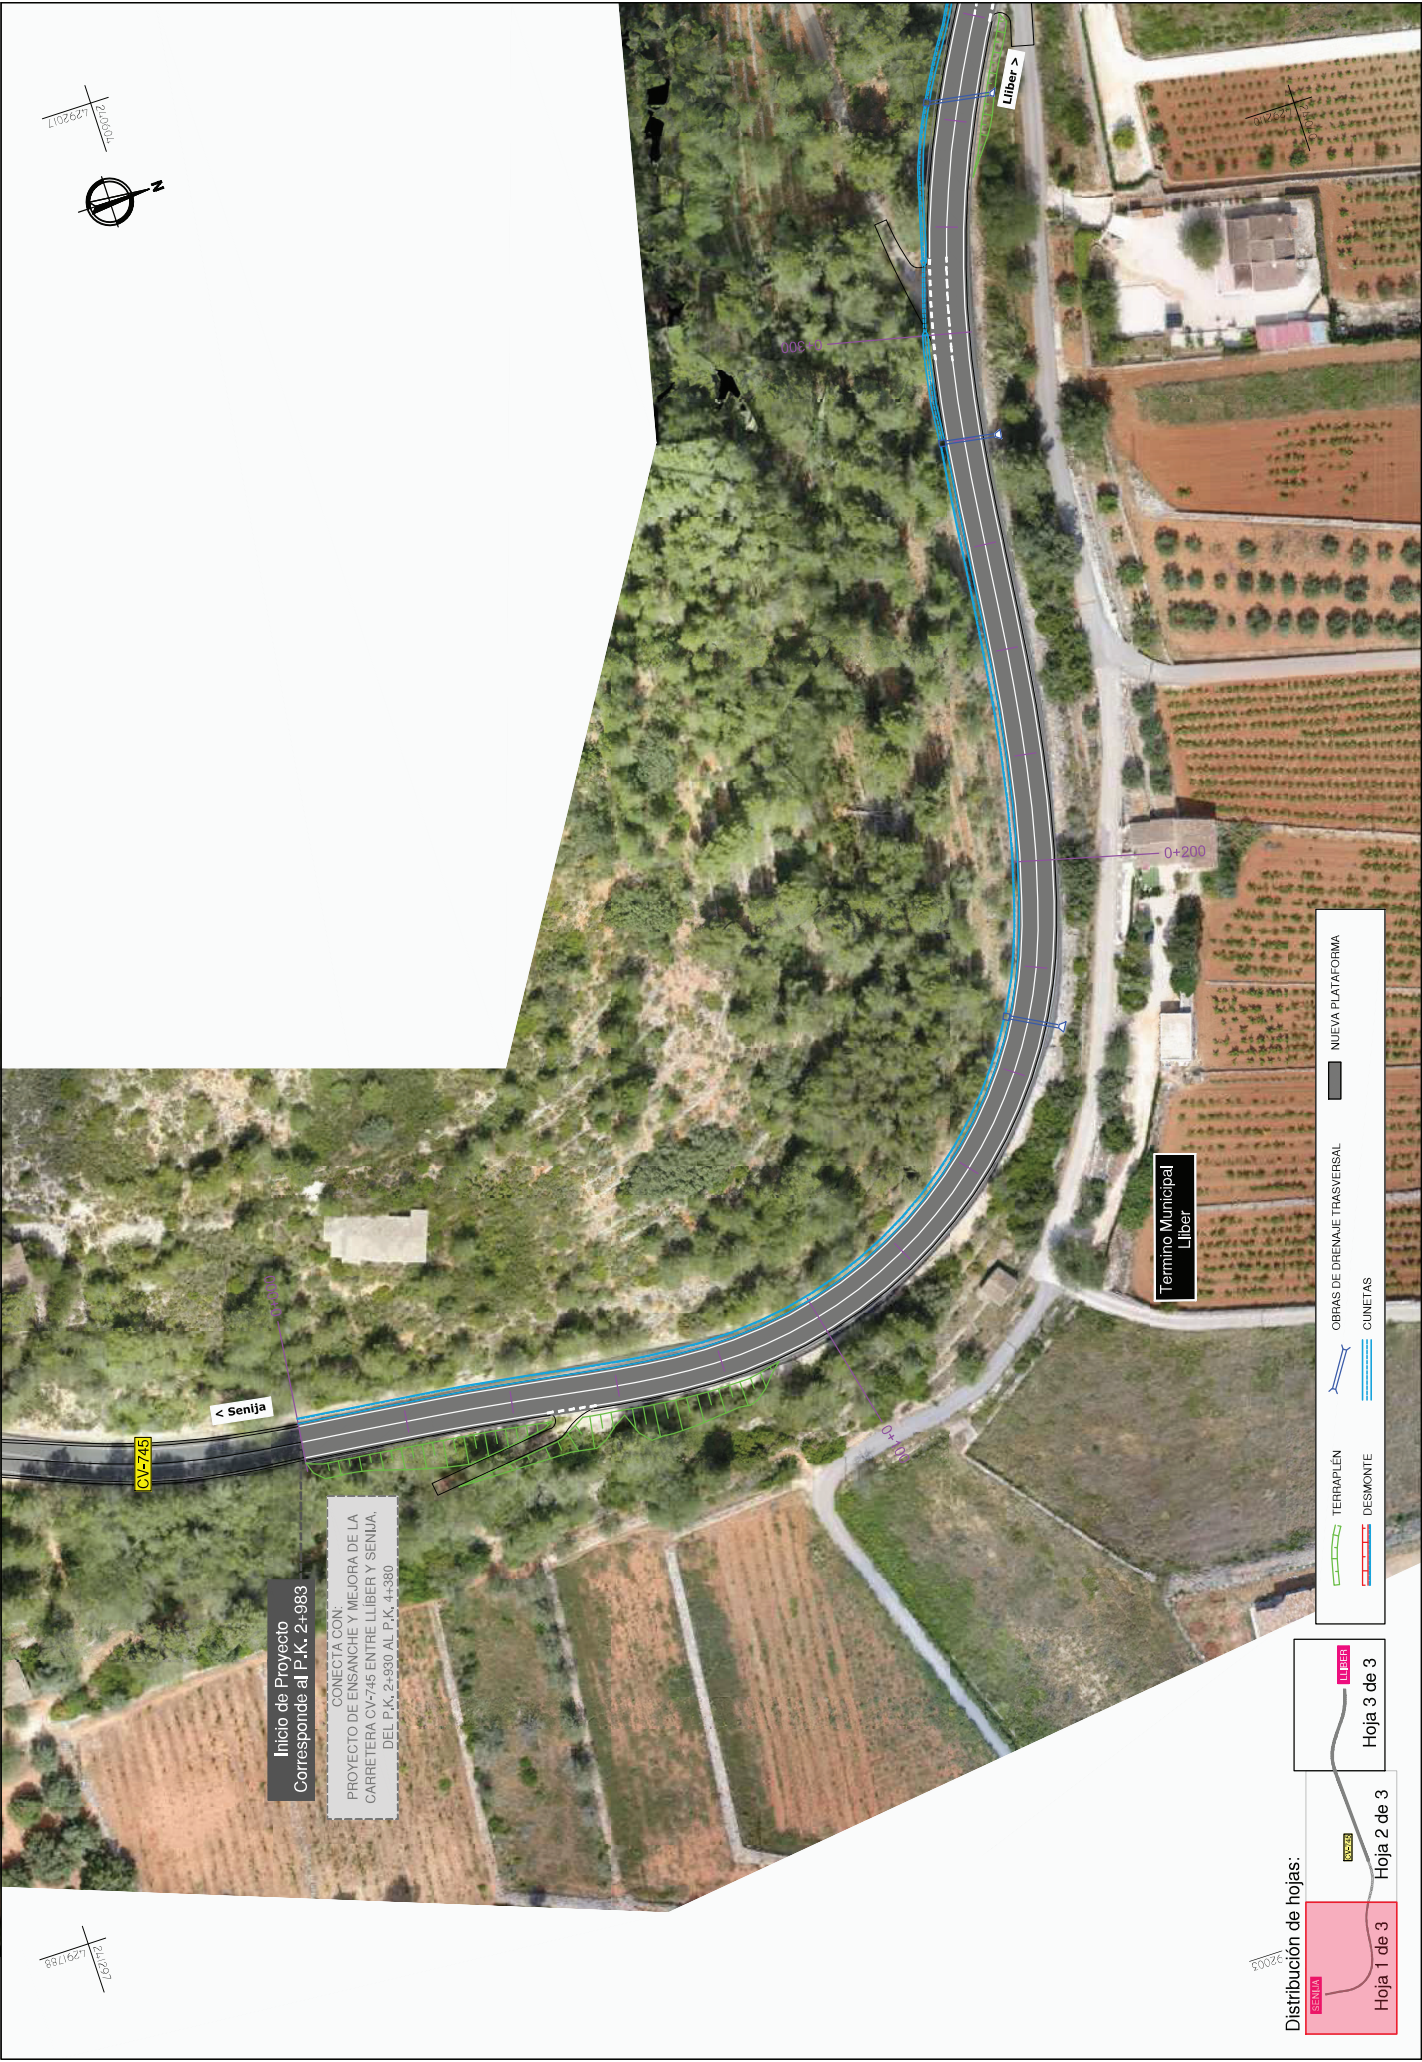


	Excmo. Diputación Provincial de Alicante	ÁREA DE SERVICIOS E INFRAESTRUCTURAS	DEPARTAMENTO DE CARRETERAS DEMARCACIÓN NORTE - SECTOR BENISA		AUTOR DEL PROYECTO I.C.C.P. JOSÉ MANUEL CAMPOY ANDORRA	DIRECTOR DEL PROYECTO 	ESCALA 1:1000 ORIGINALES EN PA3	TÍTULO DEL PROYECTO PROYECTO DE ENSANCHE DE PLATAFORMA Y MEJORA DE TRAZADO EN LA CARRETERA CV-745 TRAMO SENIJA - LLIBER (PK 1+900 A PK 2+950)	Nº DE PLANO 2.4.2 HOJA 1 DE 3	TÍTULO DEL PLANO PLANTA GENERAL SOBRE ORTOFOTO	FECHA SEPTIEMBRE 2019

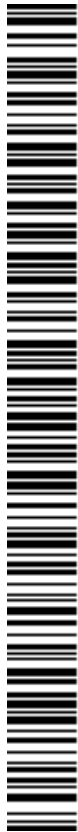





	Excma. Diputación Provincial de Alicante	ÁREA DE SERVICIOS E INFRAESTRUCTURAS	DEPARTAMENTO DE CARRETERAS DEMARCACIÓN NORTE - SECTOR BENISA		AUTOR DEL PROYECTO I.M. JOSÉ MANUEL CAMPOY ANDRÉS I.C.C.P.		DIRECTOR DEL PROYECTO MIGUEL L. ALCARAZ SANCHEZ I.C.C.P.	ESCALA 1:1000 ORIGINALES EN PA3	TÍTULO DEL PROYECTO PROYECTO DE ENSANCHE DE PLATAFORMA Y MEJORA DE TRAZADO EN LA CARRETERA CV-745 TRAMO BENISA - LLIBER (PK 1+300 A PK 2+950)	Nº DE PLANO 2.4.2 HOJA 2 DE 3	TÍTULO DEL PLANO PLANTA GENERAL SOBRE ORTOFOTO	FECHA SEPTIEMBRE 2019

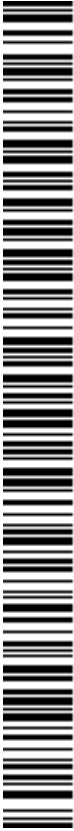

5012621
822072

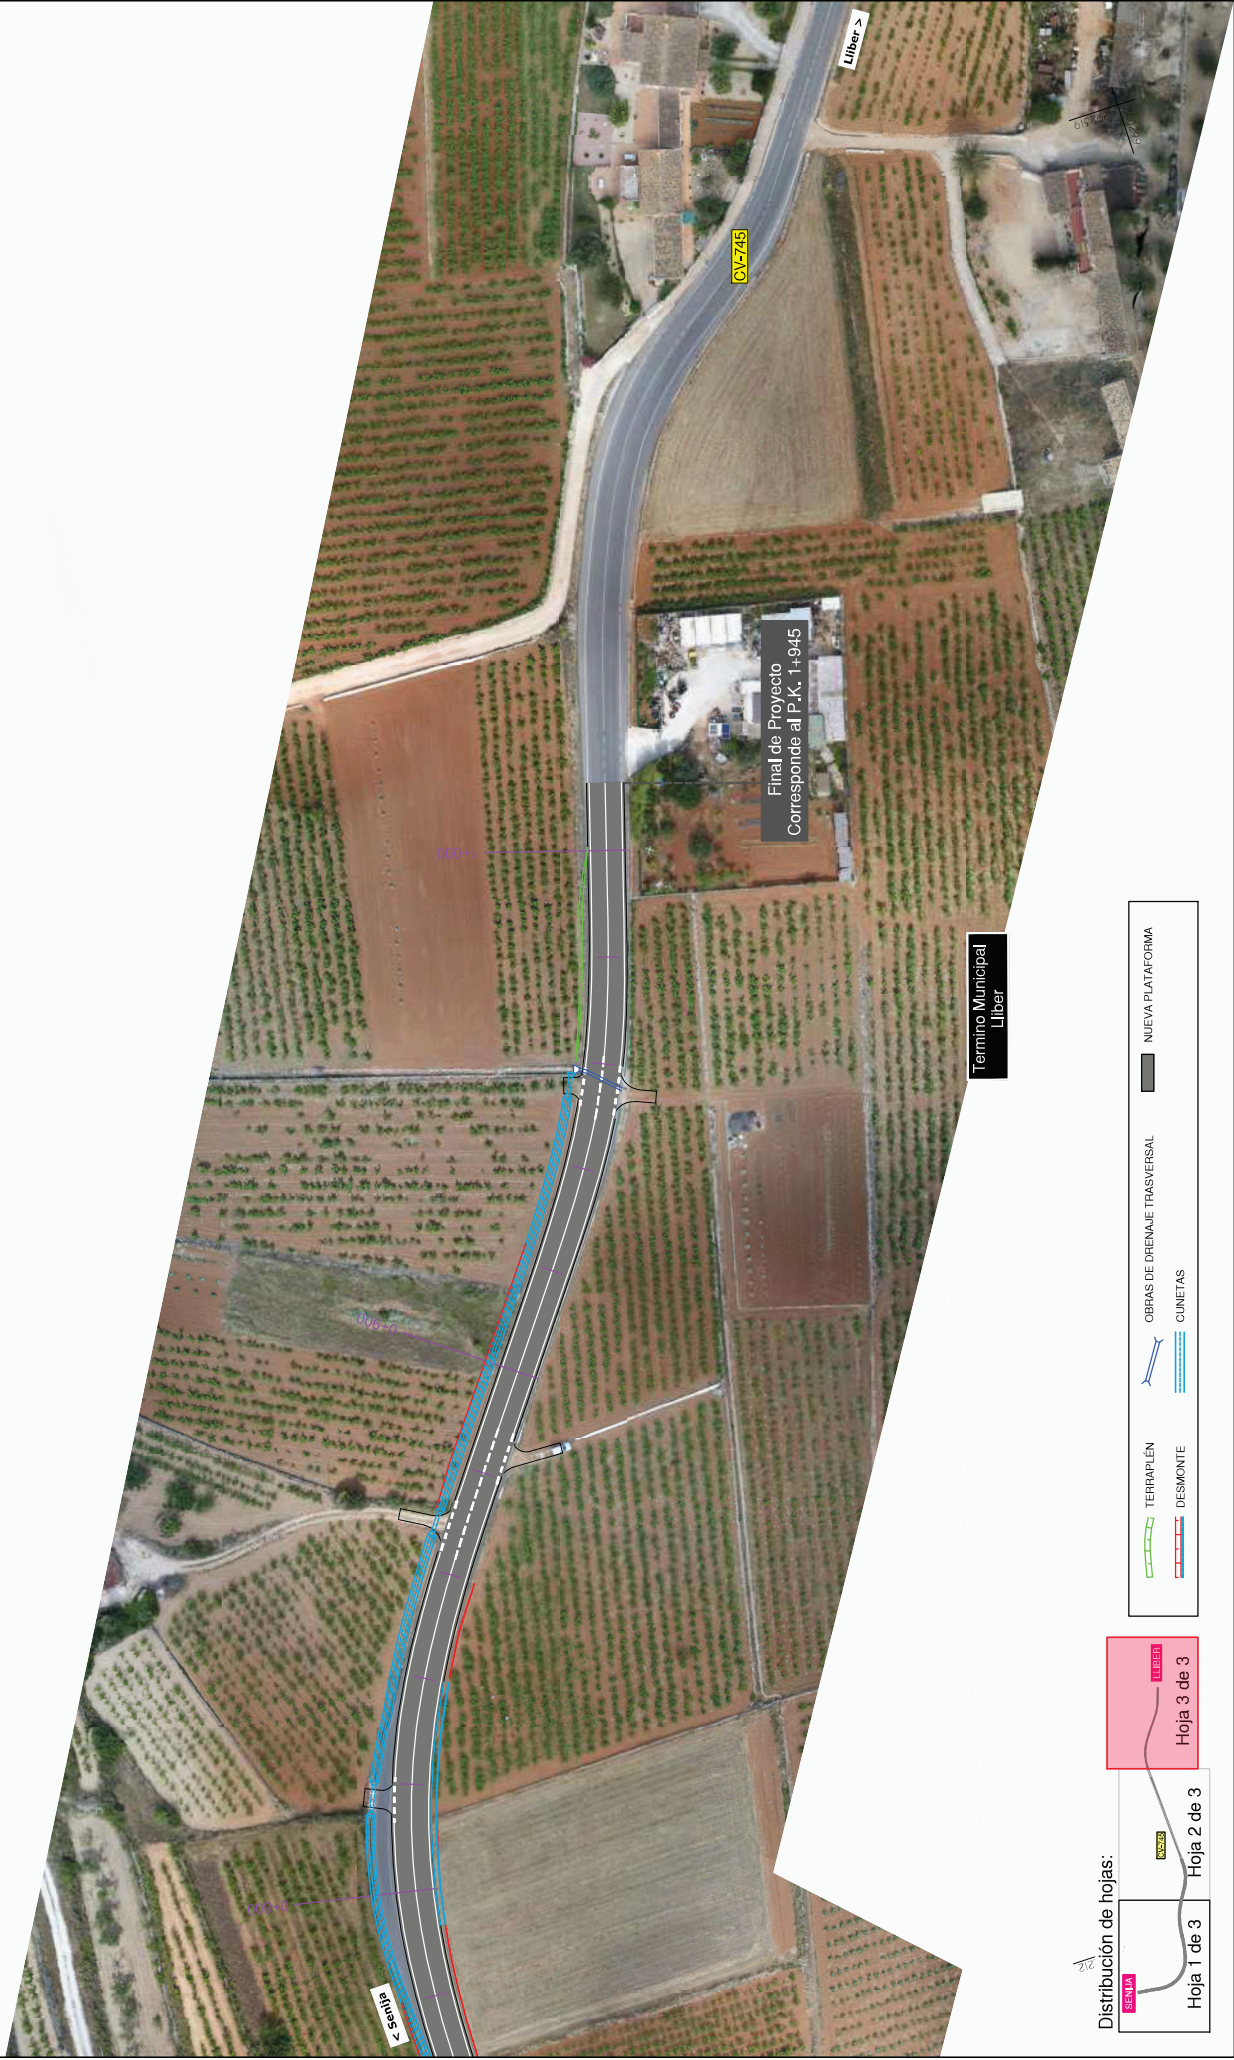

Distribución de hojas:

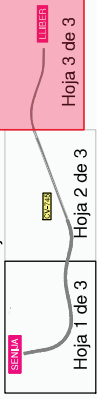

- TERRAPLÉN
- DESMONTE
- OBRAS DE DRENAJE TRANSVERSAL
- CUNETAS
- NUEVA PLATAFORMA



Excmo. Diputación
Provincial de Alicante

DEPARTAMENTO DE CARRETERAS
DEMARCACIÓN NORTE - SECTOR BENISA

AUTOR DEL PROYECTO
I.C.C.P. JOSÉ MANUEL CAMPOY ANDRÉS

DIRECTOR DEL PROYECTO
MIGUEL ALFARO SUGRANOVITSKY

ESCALA
1:1000



TÍTULO DEL PROYECTO
PROYECTO DE ENSANCHE DE PLATAFORMA
Y MEJORA DE TRAZADO EN LA CARRETERA CV-745
TRAMO BENISA - LLIBER (PK 1+300 A PK 2+950)

TÍTULO DEL PLANO
PLANTA GENERAL
SOBRE ORTOFOTO

Nº DE PLANO
2.4.2
HOJA 3 DE 3


FECHA
SEPTIEMBRE
2019



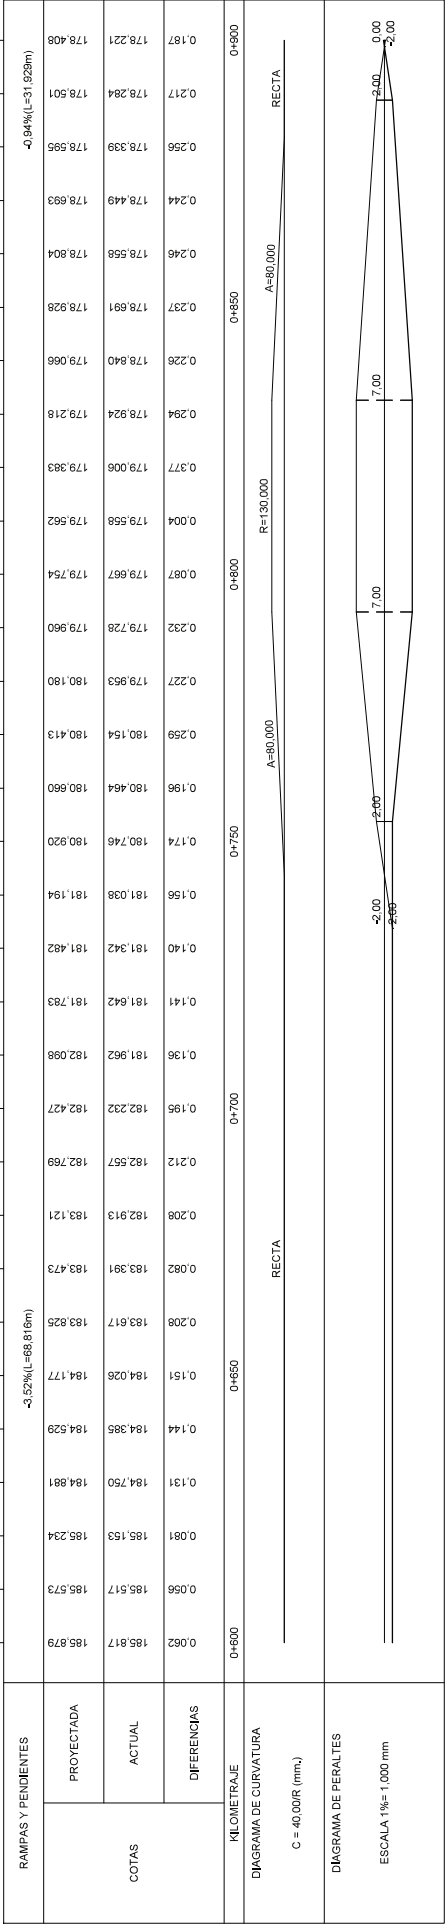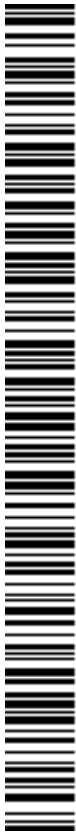





SECCIÓN TIPO - REPERALTADO SIN AMPLIACIÓN DE PLATAFORMA

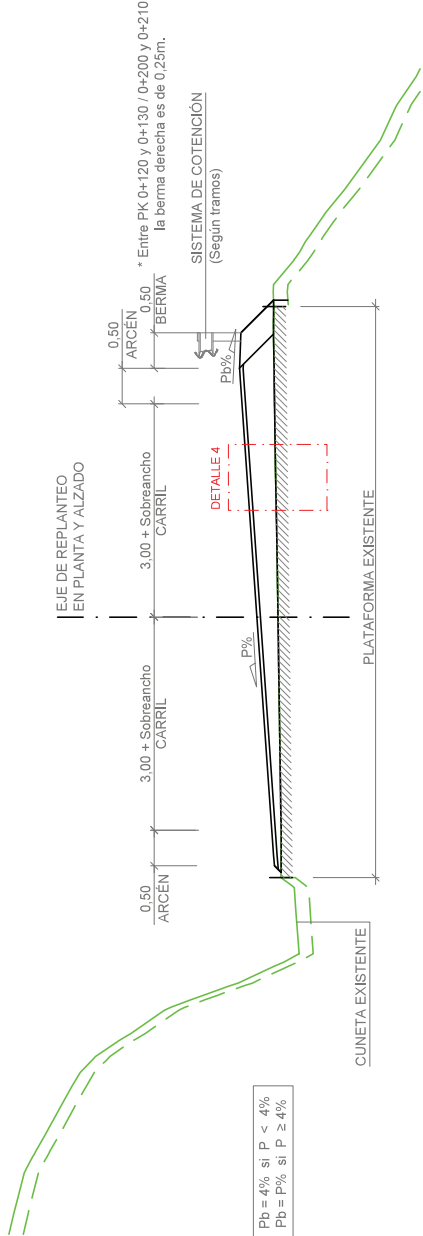

SECCIÓN TIPO - AMPLIACIÓN DE PLATAFORMA

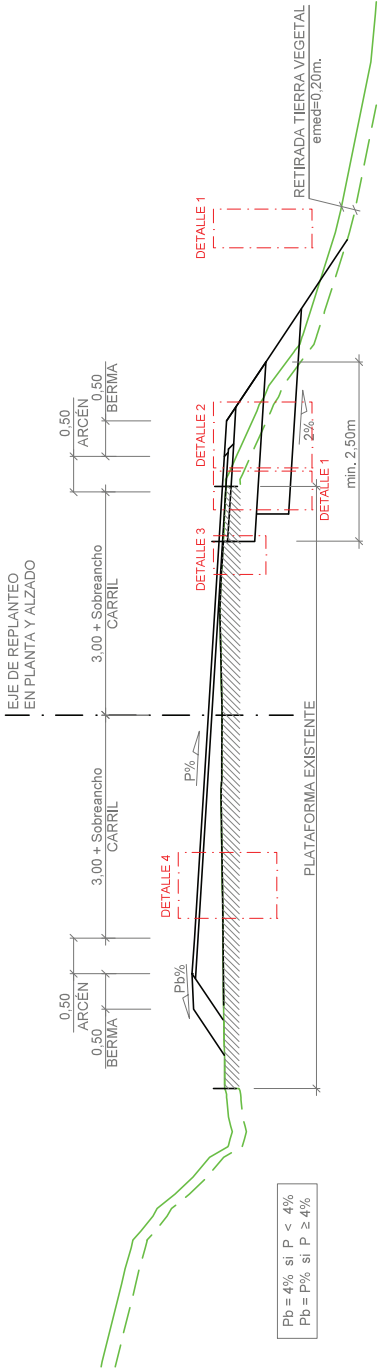


SECCIÓN TIPO - MEJORA DE CURVA Y AMPLIACIÓN DE PLATAFORMA

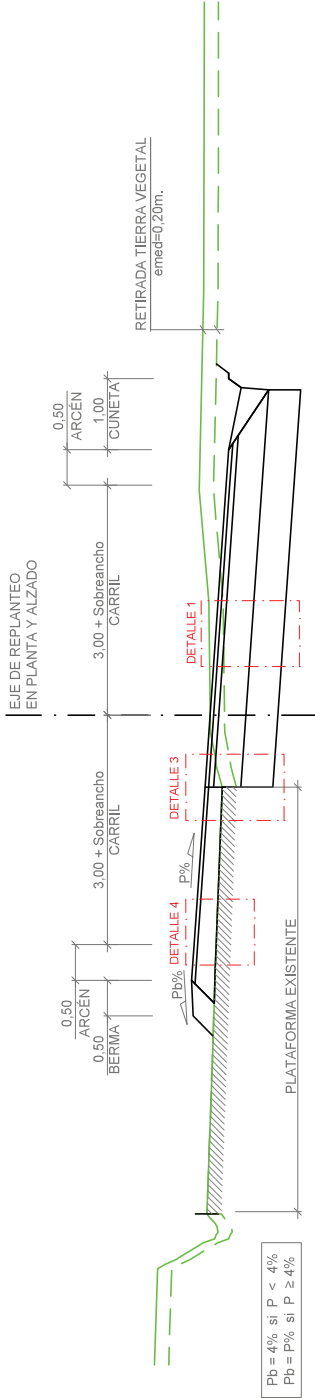


P.K.	SOBREANCHO CARRIL IZQUIERDO	SOBREANCHO CARRIL DERECHO
0+267.593	0.000	0.000
0+297.593	0.162	0.162
0+334.212	0.162	0.162
0+364.212	0.000	0.000
0+400.911	0.000	0.000
0+430.911	0.292	0.292
0+442.994	0.000	0.000
0+472.994	0.000	0.000
0+502.991	0.000	0.000
0+532.991	0.225	0.225
0+562.623	0.000	0.000
0+590.945	0.000	0.000
0+620.945	0.243	0.243
0+657.394	0.243	0.243
0+687.394	0.000	0.000

	Excmo. Diputación Provincial de Alicante	ÁREA DE SERVICIOS E INFRAESTRUCTURAS	DEPARTAMENTO DE CARRETERAS DEMARCACIÓN NORTE - SECTOR BENISA		AUTOR DEL PROYECTO LCCP - JOSÉ MANUEL CAMPOY INDIRIA		DIRECTOR DEL PROYECTO MIGUEL ALFARO DOMÍNGUEZ	ESCALA 1:75	TÍTULO DEL PROYECTO PROYECTO DE ENSANCHE DE PLATAFORMA Y MEJORA DE TRAZADO EN LA CARRETERA CV-745 TRAMO BENISA - LLIBER (PK 1+900 A PK 2+930)	Nº DE PLANO 2,6		TÍTULO DEL PLANO	SECCIONES TIPO	FECHA SEPTIEMBRE 2019

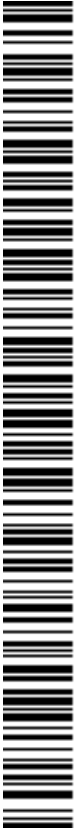

DETALLE 1
FIRME 4111 (Tronco CV-745)


Escala: 1:20

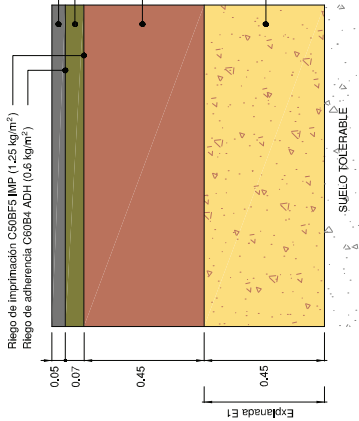


DETALLE 4
Criterios de refuerzo del firme existente

Escala: 1:20


Caso a) $Z_{RASANTE\ PROYECTADA} \leq 5\text{ cm}$

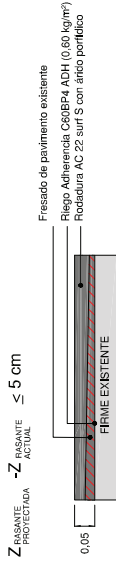

Caso b) $5\text{ cm} < Z_{RASANTE\ PROYECTADA} \leq 12\text{ cm}$

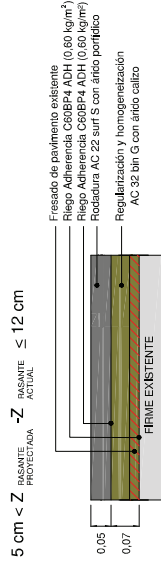


Caso c) $12\text{ cm} < Z_{RASANTE\ PROYECTADA} \leq 20\text{ cm}$

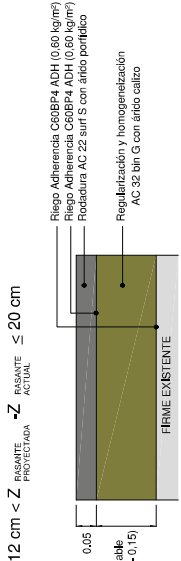

DETALLE 2
Transición arcén - berma


Escala: 1:20

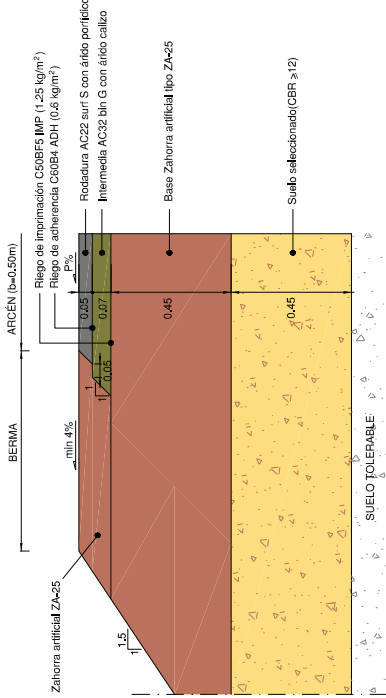

DETALLE 5
FIRME 4211 (Reposición accesos)

Escala: 1:20

Caso d) $20\text{ cm} < Z_{RASANTE\ PROYECTADA} \leq 20\text{ cm}$

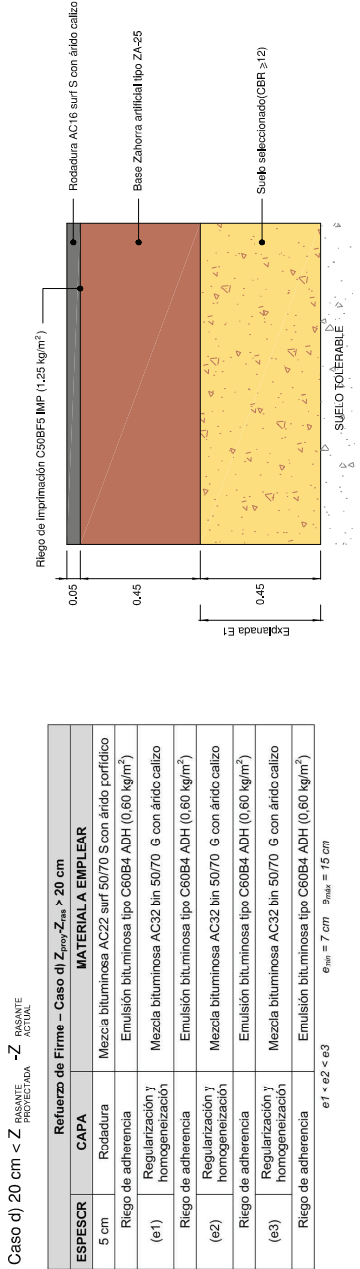

ESPECSR	CAPA	MATERIAL A EMPLEAR
5 cm	Rodadura	Mezcla bituminosa AC22 surf 50/70 S con árido porfídico
	Riego de adherencia	Emulsión bituminosa tipo C60B4 ADH (0.60 kg/m²)
(e1)	Regularización y homogeneización	Mezcla bituminosa AC32 bin 50/70 G con árido calizo
	Riego de adherencia	Emulsión bituminosa tipo C60B4 ADH (0.60 kg/m²)
(e2)	Regularización y homogeneización	Mezcla bituminosa AC32 bin 50/70 G con árido calizo
	Riego de adherencia	Emulsión bituminosa tipo C60B4 ADH (0.60 kg/m²)
(e3)	Regularización y homogeneización	Mezcla bituminosa AC32 bin 50/70 G con árido calizo
	Riego de adherencia	Emulsión bituminosa tipo C60B4 ADH (0.60 kg/m²)

$$e1 + e2 + e3$$

$$e_{min} = 7\text{ cm} \quad e_{max} = 15\text{ cm}$$



ÁREA DE SERVICIOS E
INFRAESTRUCTURAS

DEPARTAMENTO DE CARRETERAS
DEMARCACIÓN NORTE - SECTOR BENISA



AUTOR DEL PROYECTO
LCCP - JOSÉ MANUEL CAMPOY UNGA

DIRECTOR DEL PROYECTO
INMUEL ALVARO SORDANO TOP


ESCALA
INDICADAS


TÍTULO DEL PROYECTO
PROYECTO DE ENSANCHE DE PLATAFORMA
Y MEJORA DE TRAZADO EN LA CARRETERA CV-745
TRAMO SENJUA - LLIBER (PK 1+900 A PK 2+930)

NÚMERO DEL PLANO
2.6
HOJA 2 DE 2


SECCIONES TIPO
DETALLES


FECHA
SEPTIEMBRE
2019

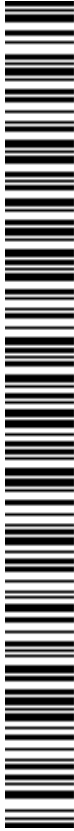

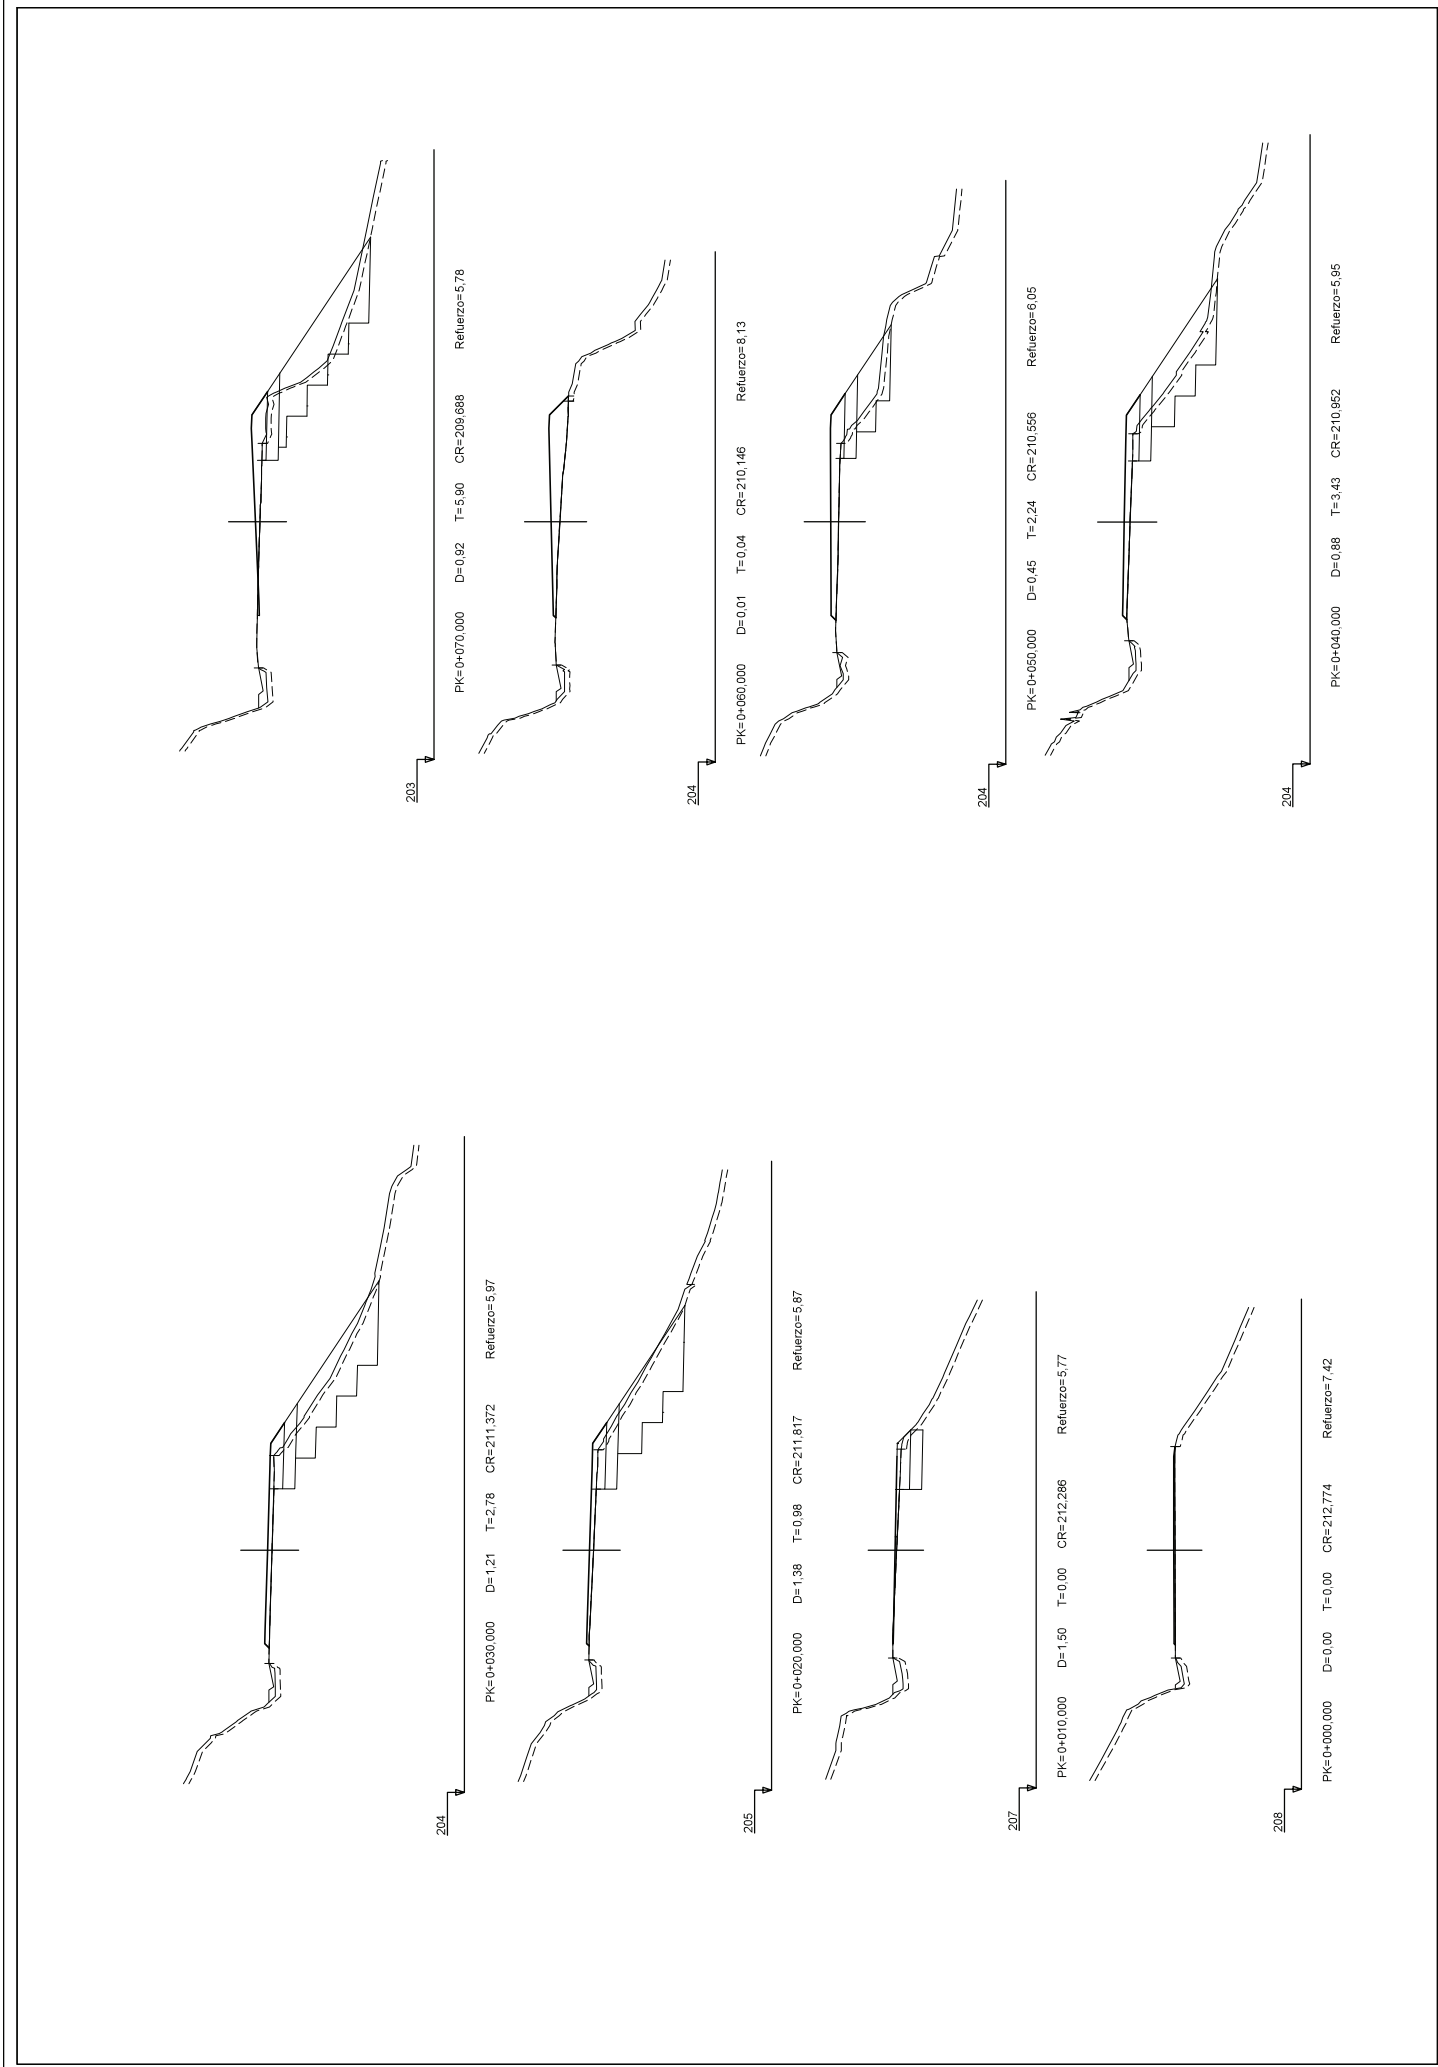










	ÁREA DE SERVICIOS E INFRAESTRUCTURAS	DEPARTAMENTO DE CARRETERAS DEMARCACIÓN NORTE - SECTOR BENISA		AUTOR DEL PROYECTO LCC.P. JOSÉ MANUEL CAMPOY ANDRÉS		ESCALA 1:200 ORIGINAL EN PA3	TÍTULO DEL PROYECTO PROYECTO DE ENSANCHE DE PLATAFORMA Y MEJORA DE TRAZADO EN LA CARRETERA CV-745 TRAMO BENISA - LLIBER (PK 1+300 A PK 2+930)		Nº DE PLANO 2.7 HOJA 1 DE 9	TÍTULO DEL PLANO PERFILES TRASVESALES	FECHA SEPTIEMBRE 2019

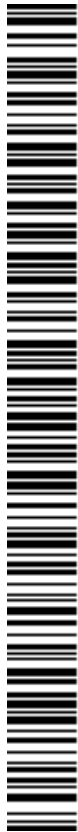

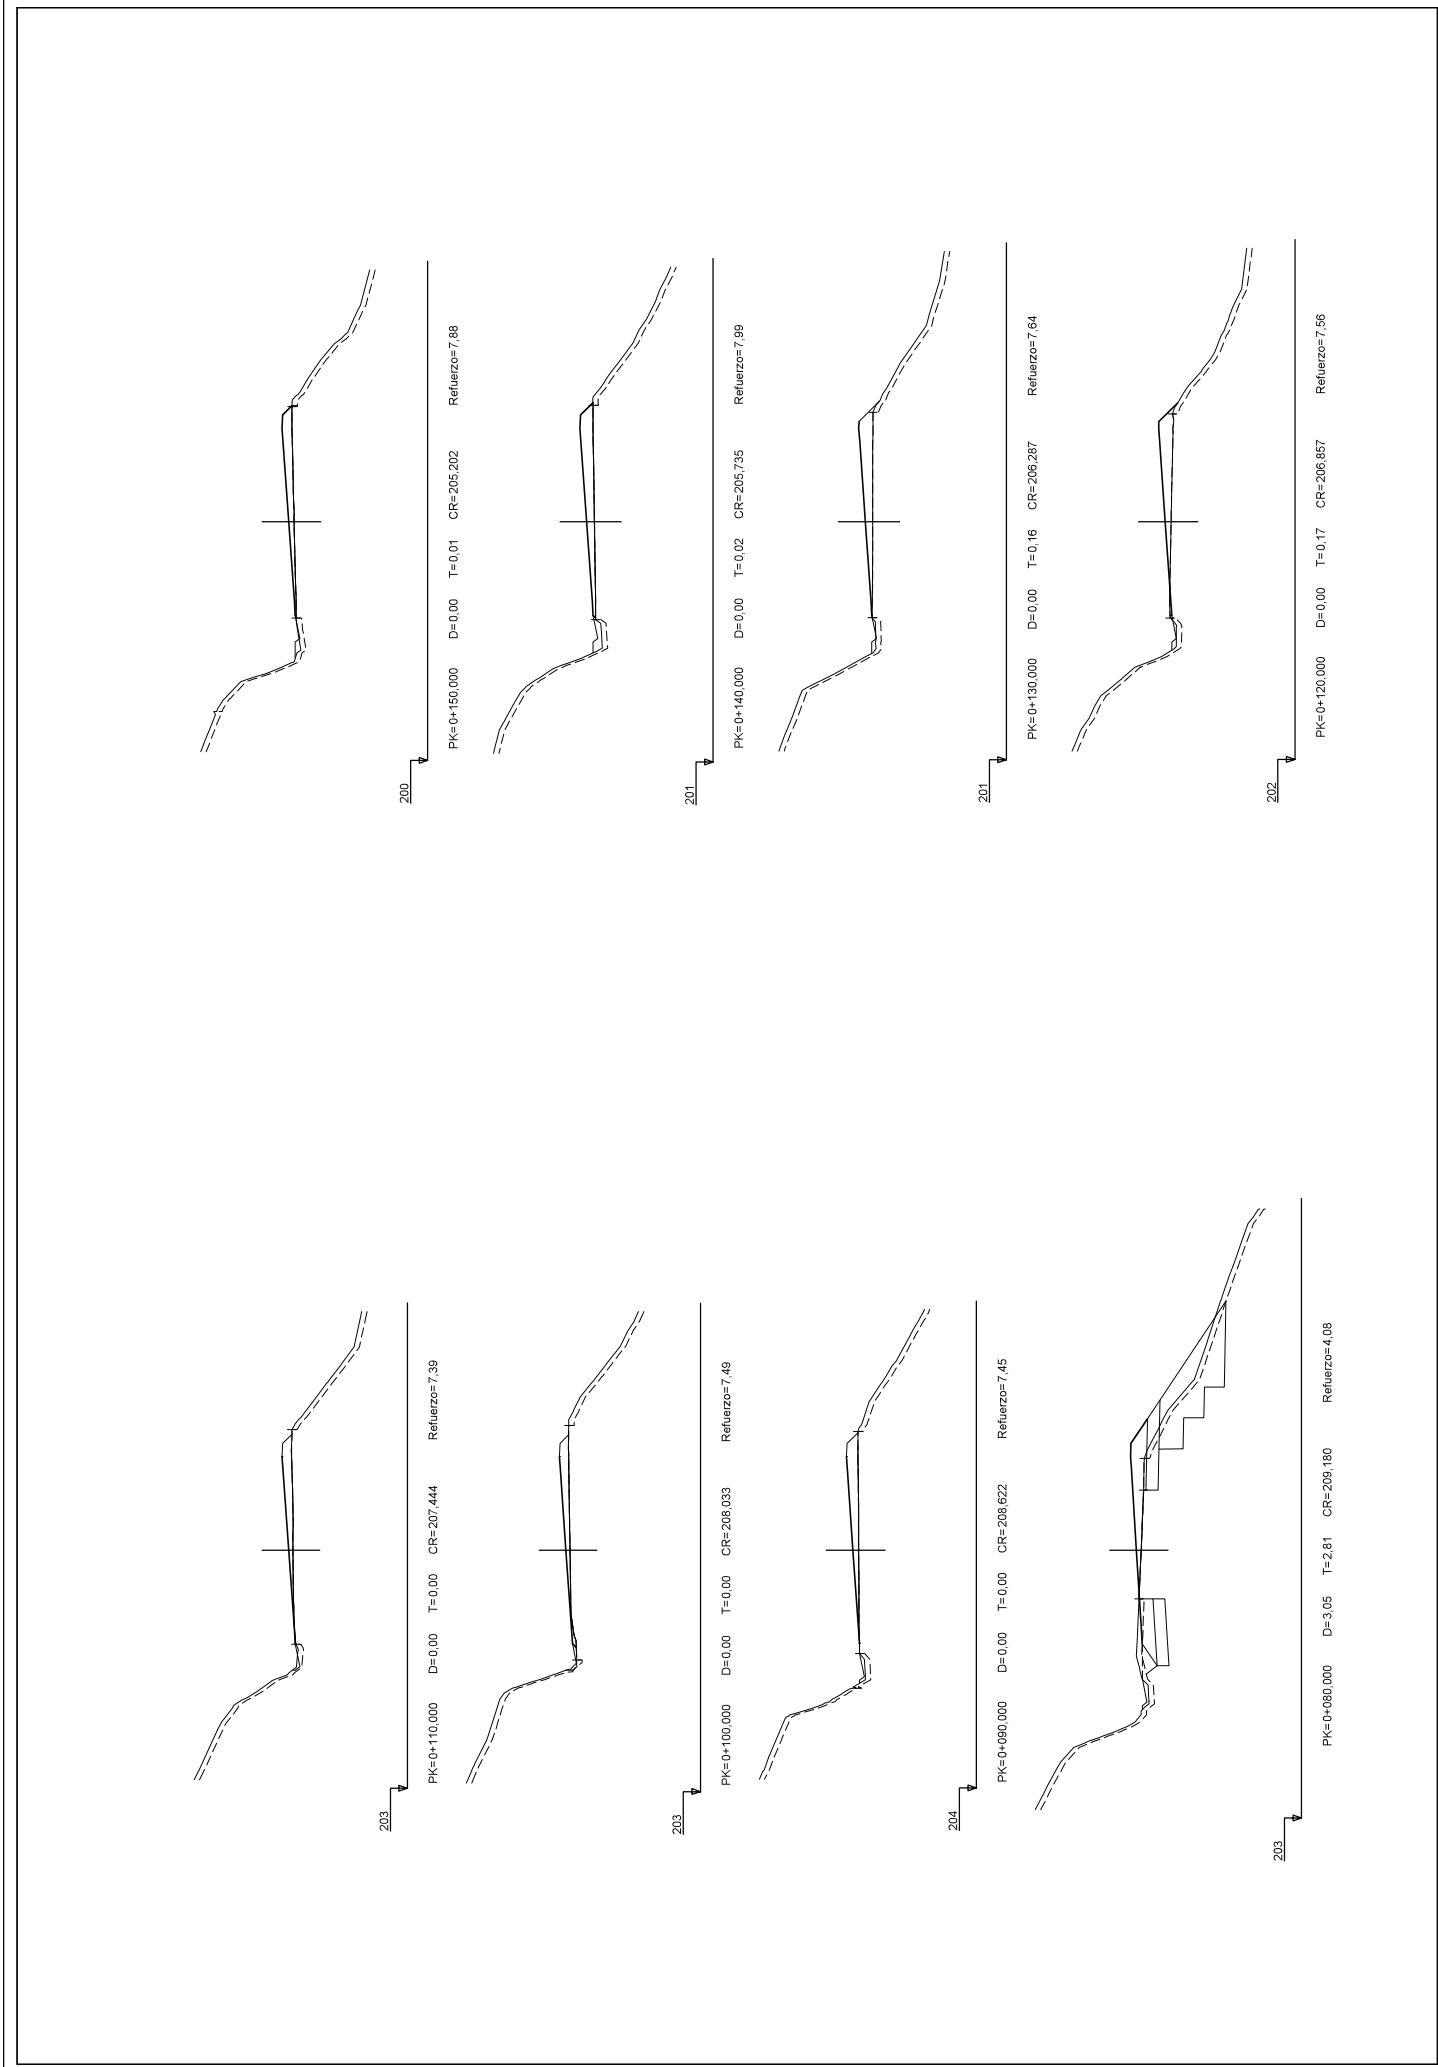


	ÁREA DE SERVICIOS E INFRAESTRUCTURAS	DEPARTAMENTO DE CARRETERAS DEMARCACIÓN NORTE - SECTOR BENISA		AUTOR DEL PROYECTO I.C.C.P. JOSÉ MANUEL CAMPOY ANDORRA		ESCALA 1:200 ORIGINAL EN PA3	TÍTULO DEL PROYECTO PROYECTO DE ENSANCHE DE PLATAFORMA Y MEJORA DE TRAZADO EN LA CARRETERA CV-745 TRAMO BENISA - LLIBER (PK 1+300 A PK 2+930)		Nº DE PLANO 2.7 HOJA 2 DE 9	TÍTULO DEL PLANO PERFILES TRASVESALES	FECHA SEPTIEMBRE 2019

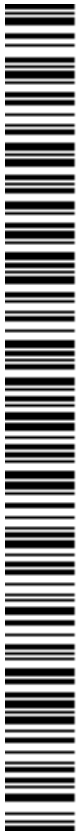

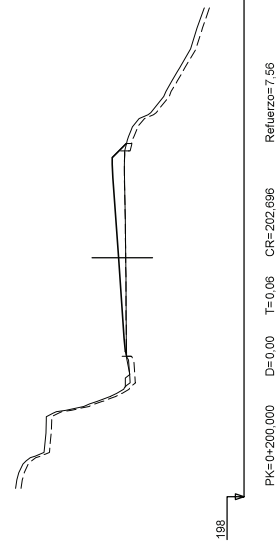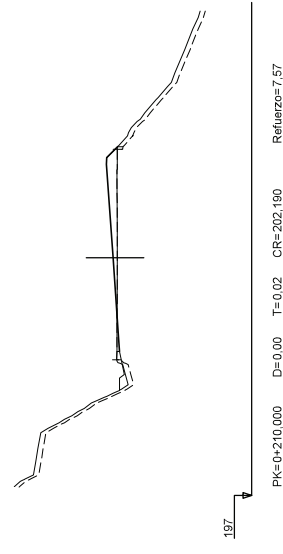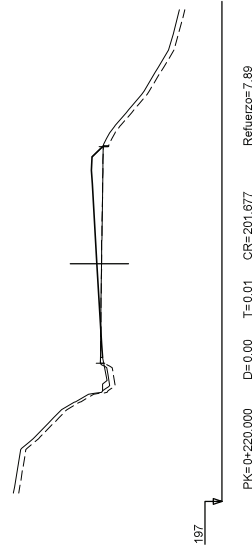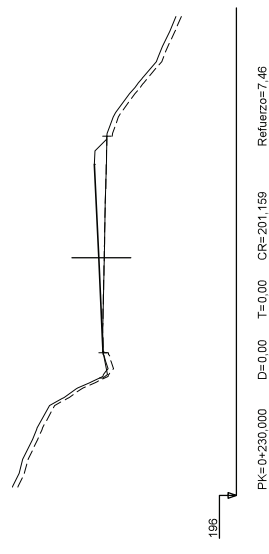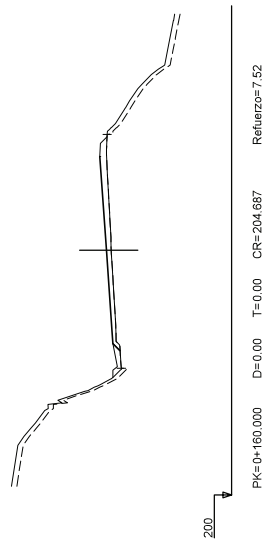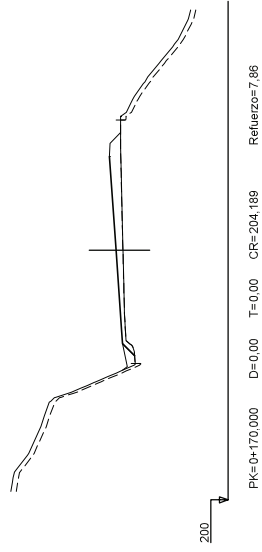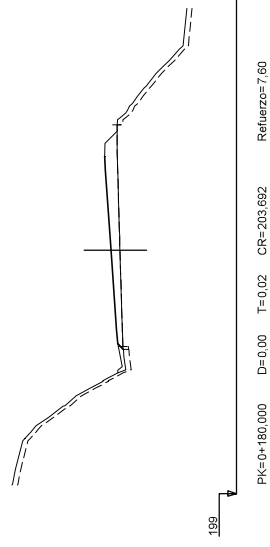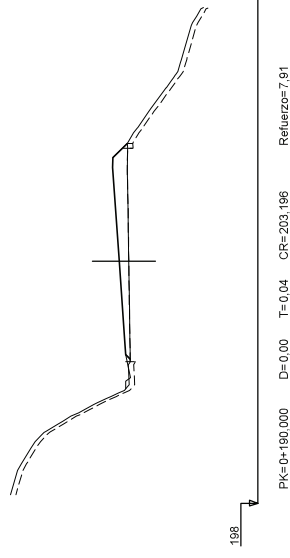



	Excmo. Diputación Provincial de Alicante	ÁREA DE SERVICIOS E INFRAESTRUCTURAS	DEPARTAMENTO DE CARRETERAS DEMARCACIÓN NORTE - SECTOR BENISA	 I.C.C.P. - JOSÉ MANUEL CAMPOY UNGRIA	 MIGUEL ÁNGEL SORDANO TOPA	DIRECTOR DEL PROYECTO	ESCALA	TÍTULO DEL PROYECTO	Nº DE PLANO	TÍTULO DEL PLANO	FECHA
							1:200	PROYECTO DE ENSANCHE DE PLATAFORMA Y MEJORA DE TRAZADO EN LA CARRETERA CV-745 TRAMO SENÜIA - LLIBER (PK 1+900 A PK 2+630)	2.7	PERFILES TRASVESALES	SEPTIEMBRE 2019



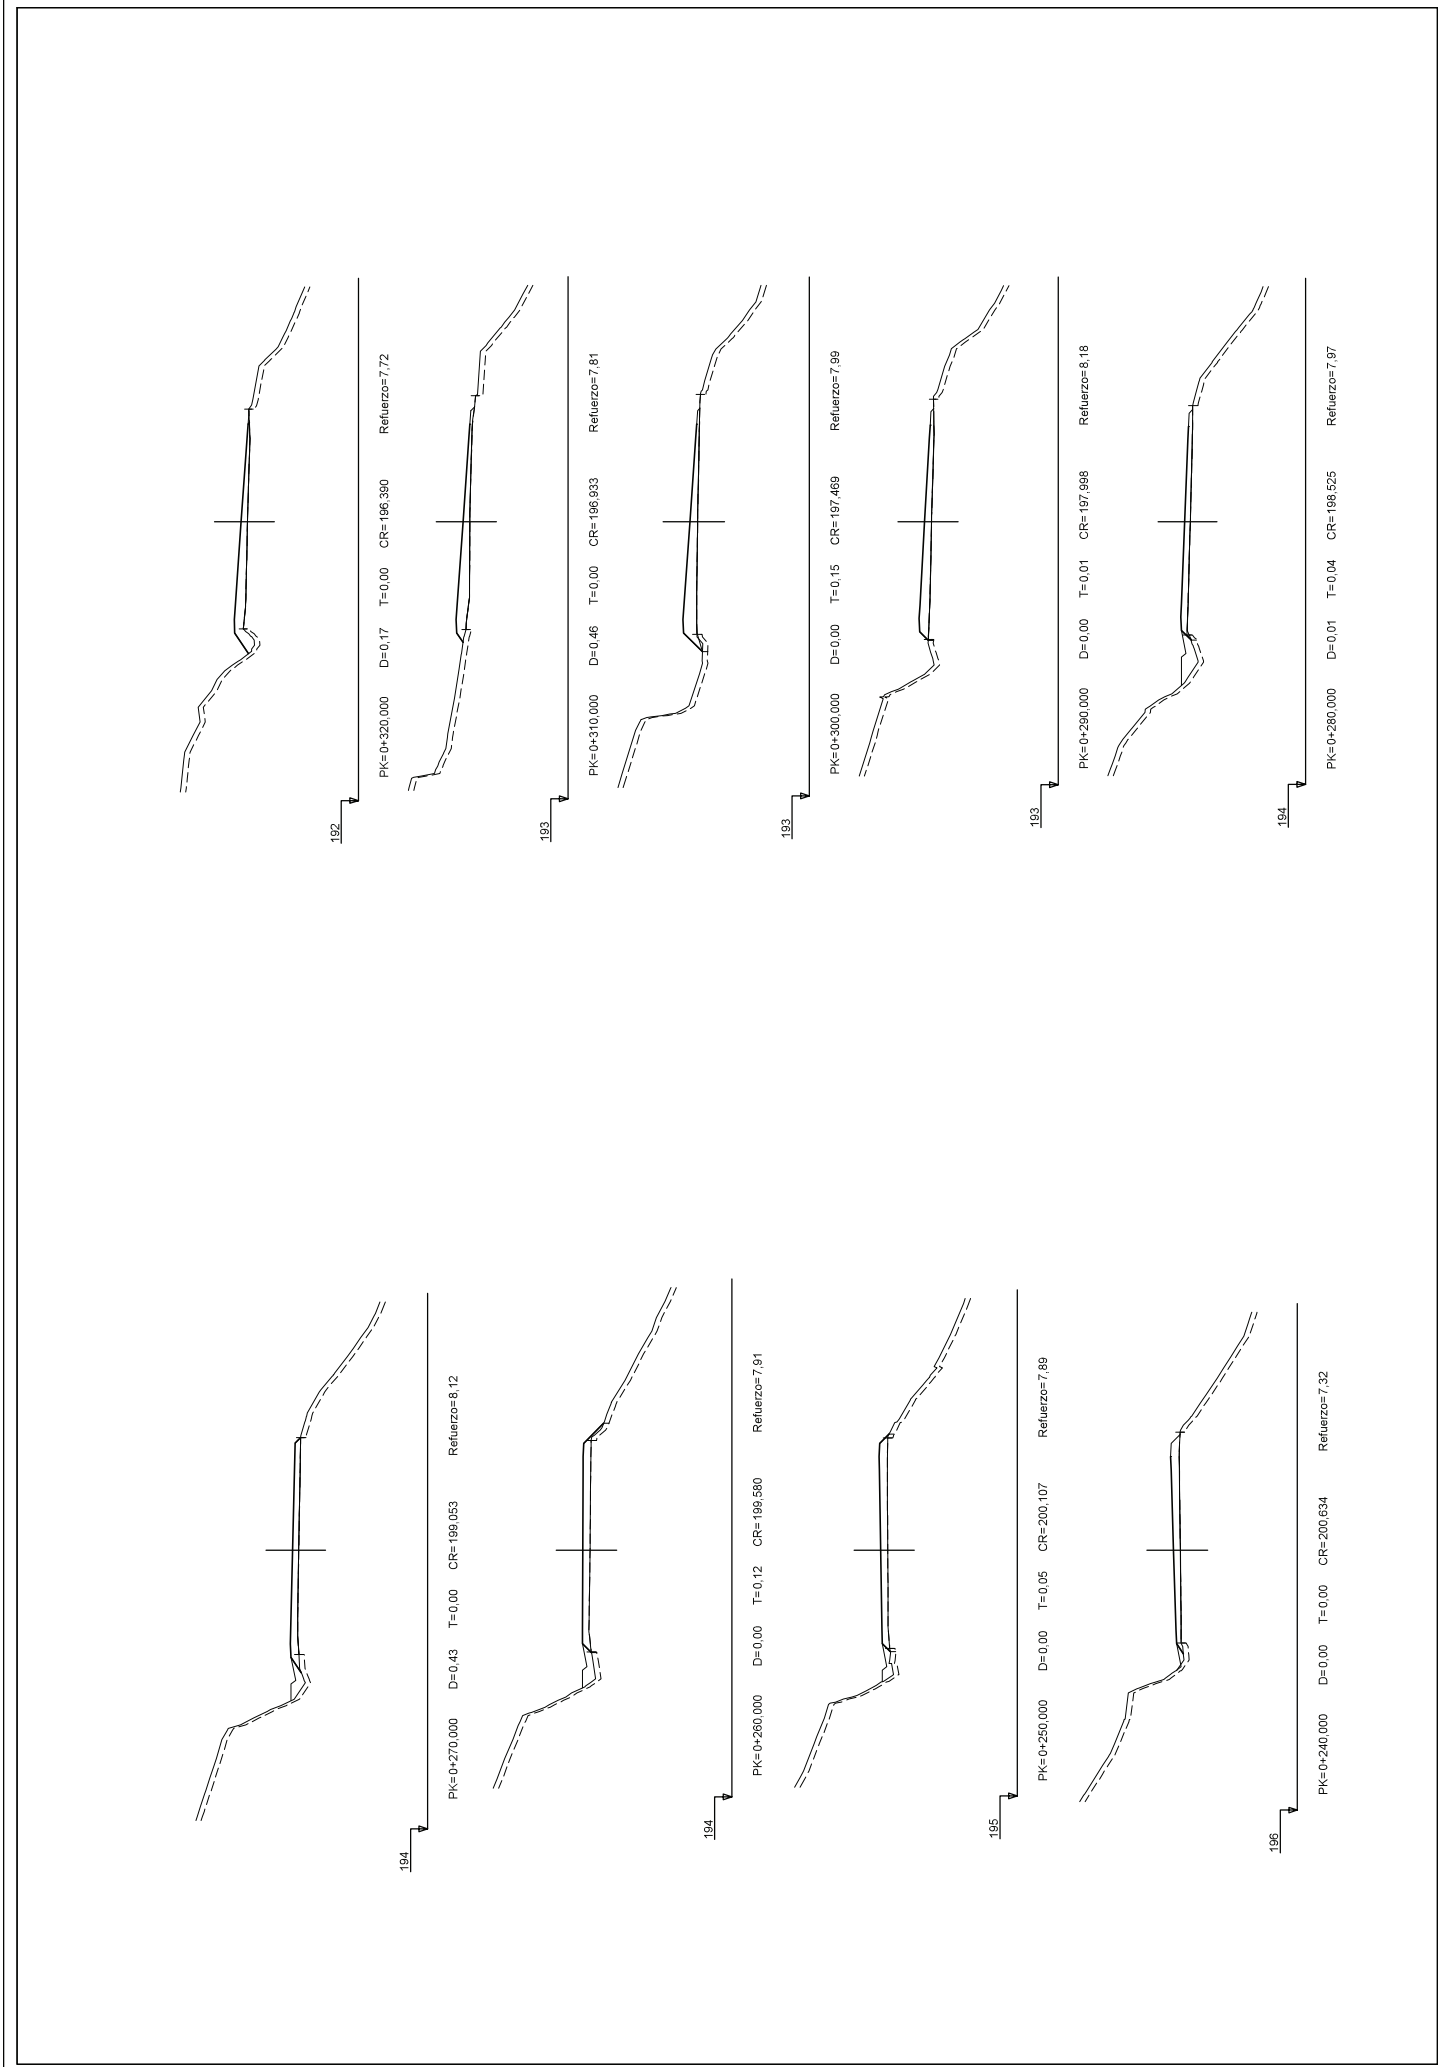



	ÁREA DE SERVICIOS E INFRAESTRUCTURAS	DEPARTAMENTO DE CARRETERAS DEMARCACIÓN NORTE - SECTOR BENISA		AUTOR DEL PROYECTO I.C.C.P. JOSÉ MANUEL CAMPOY LINDERO	 MIGUEL ALFARO SUREDA	ESCALA 1:200 ORIGINAL EN PA3	TÍTULO DEL PROYECTO PROYECTO DE ENSANCHE DE PLATAFORMA Y MEJORA DE TRAZADO EN LA CARRETERA CV-745 TRAMO BENISA - LLIBER (PK 1+300 A PK 2+930)		Nº DE PLANO 2,7 HOJA 4 DE 9	TÍTULO DEL PLANO PERFILES TRASVESALES	FECHA SEPTIEMBRE 2019

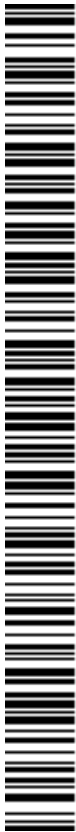

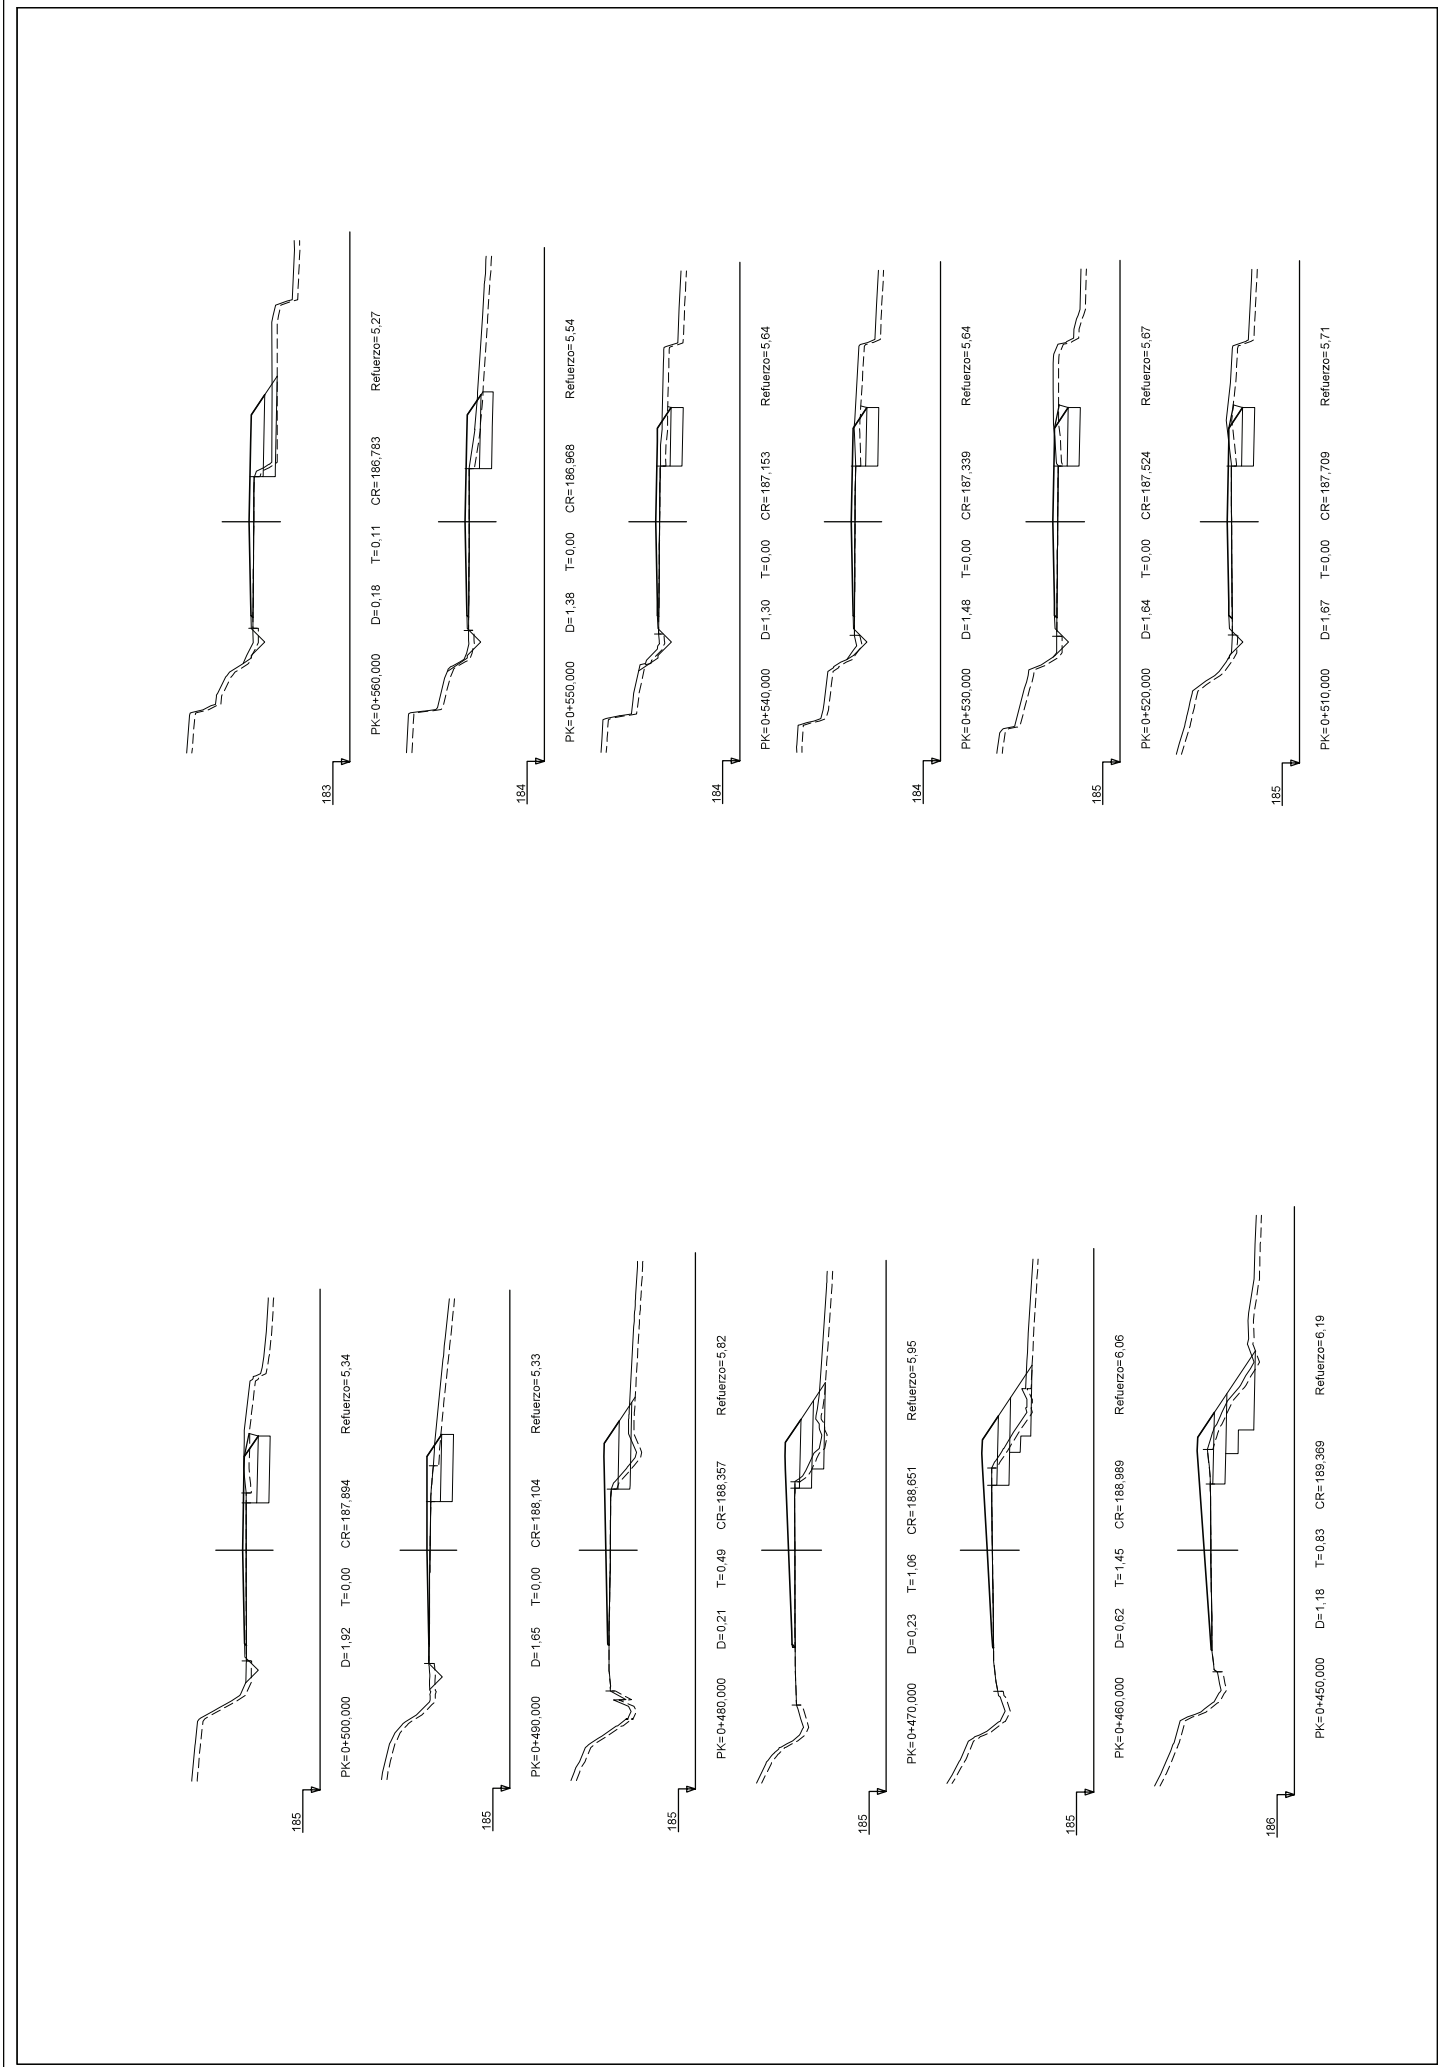



	Excmo. Diputación Provincial de Alicante	ÁREA DE SERVICIOS E INFRAESTRUCTURAS	DEPARTAMENTO DE CARRETERAS DEMARCACIÓN NORTE - SECTOR BENISA	 I.C.C.P. JOSÉ MANUEL CAMPOY ANDRÍA	 AUTOR DEL PROYECTO	 DIRECTOR DEL PROYECTO	ESCALA 1:200 ORIGINAL EN A3	TÍTULO DEL PROYECTO PROYECTO DE ENSANCHE DE PLATAFORMA Y MEJORA DE TRAZADO EN LA CARRETERA CV-745 TRAMO BENISA - LLIBER (PK 1+900 A PK 2+930)	Nº DE PLANO 2,7	TÍTULO DEL PLANO PERFILES TRASVERSALES	FECHA SEPTIEMBRE 2019
								HOJA 6 DE 9			

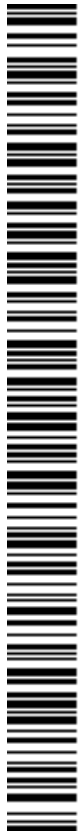

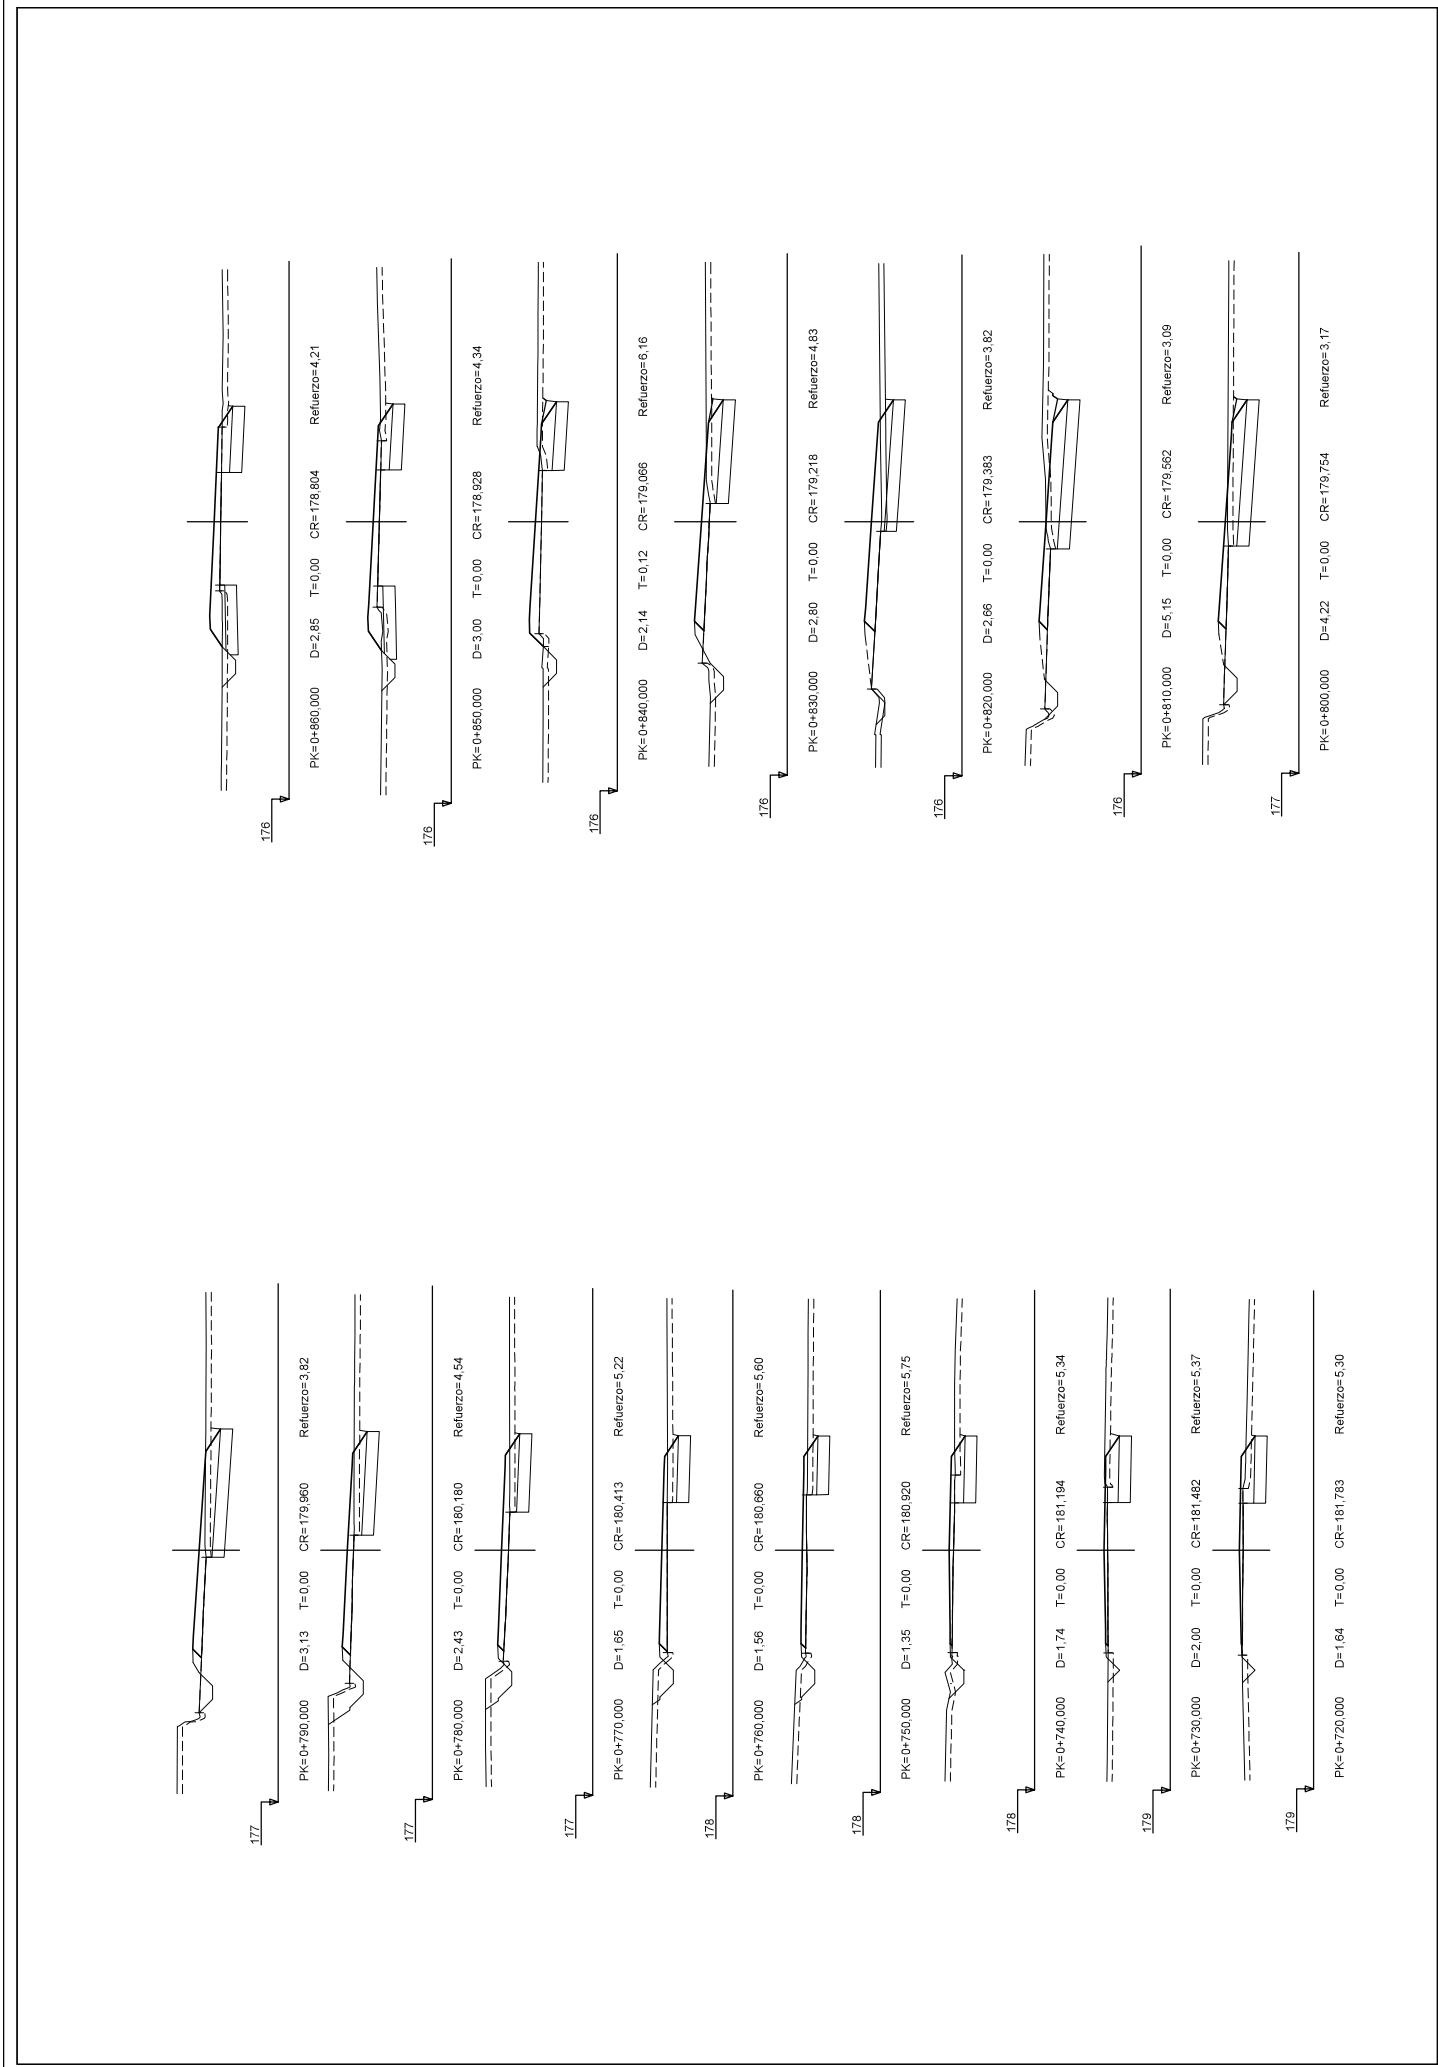




	ÁREA DE SERVICIOS E INFRAESTRUCTURAS	DEPARTAMENTO DE CARRETERAS DEMARCACIÓN NORTE - SECTOR BENISA		AUTOR DEL PROYECTO I.C.C.P. JOSÉ MANUEL CAMPOY LINDEIRO	DIRECTOR DEL PROYECTO 	ESCALA 1:200 ORIGINAL EN PA3	TÍTULO DEL PROYECTO PROYECTO DE ENSANCHE DE PLATAFORMA Y MEJORA DE TRAZADO EN LA CARRETERA CV-745 TRAMO BENISA - LLIBER (PK 1+300 A PK 2+930)		TÍTULO DEL PLANO PERFILES TRASVESALES		FECHA SEPTIEMBRE 2019
											HOJA 8 DE 9

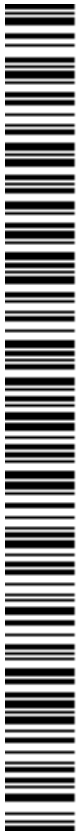

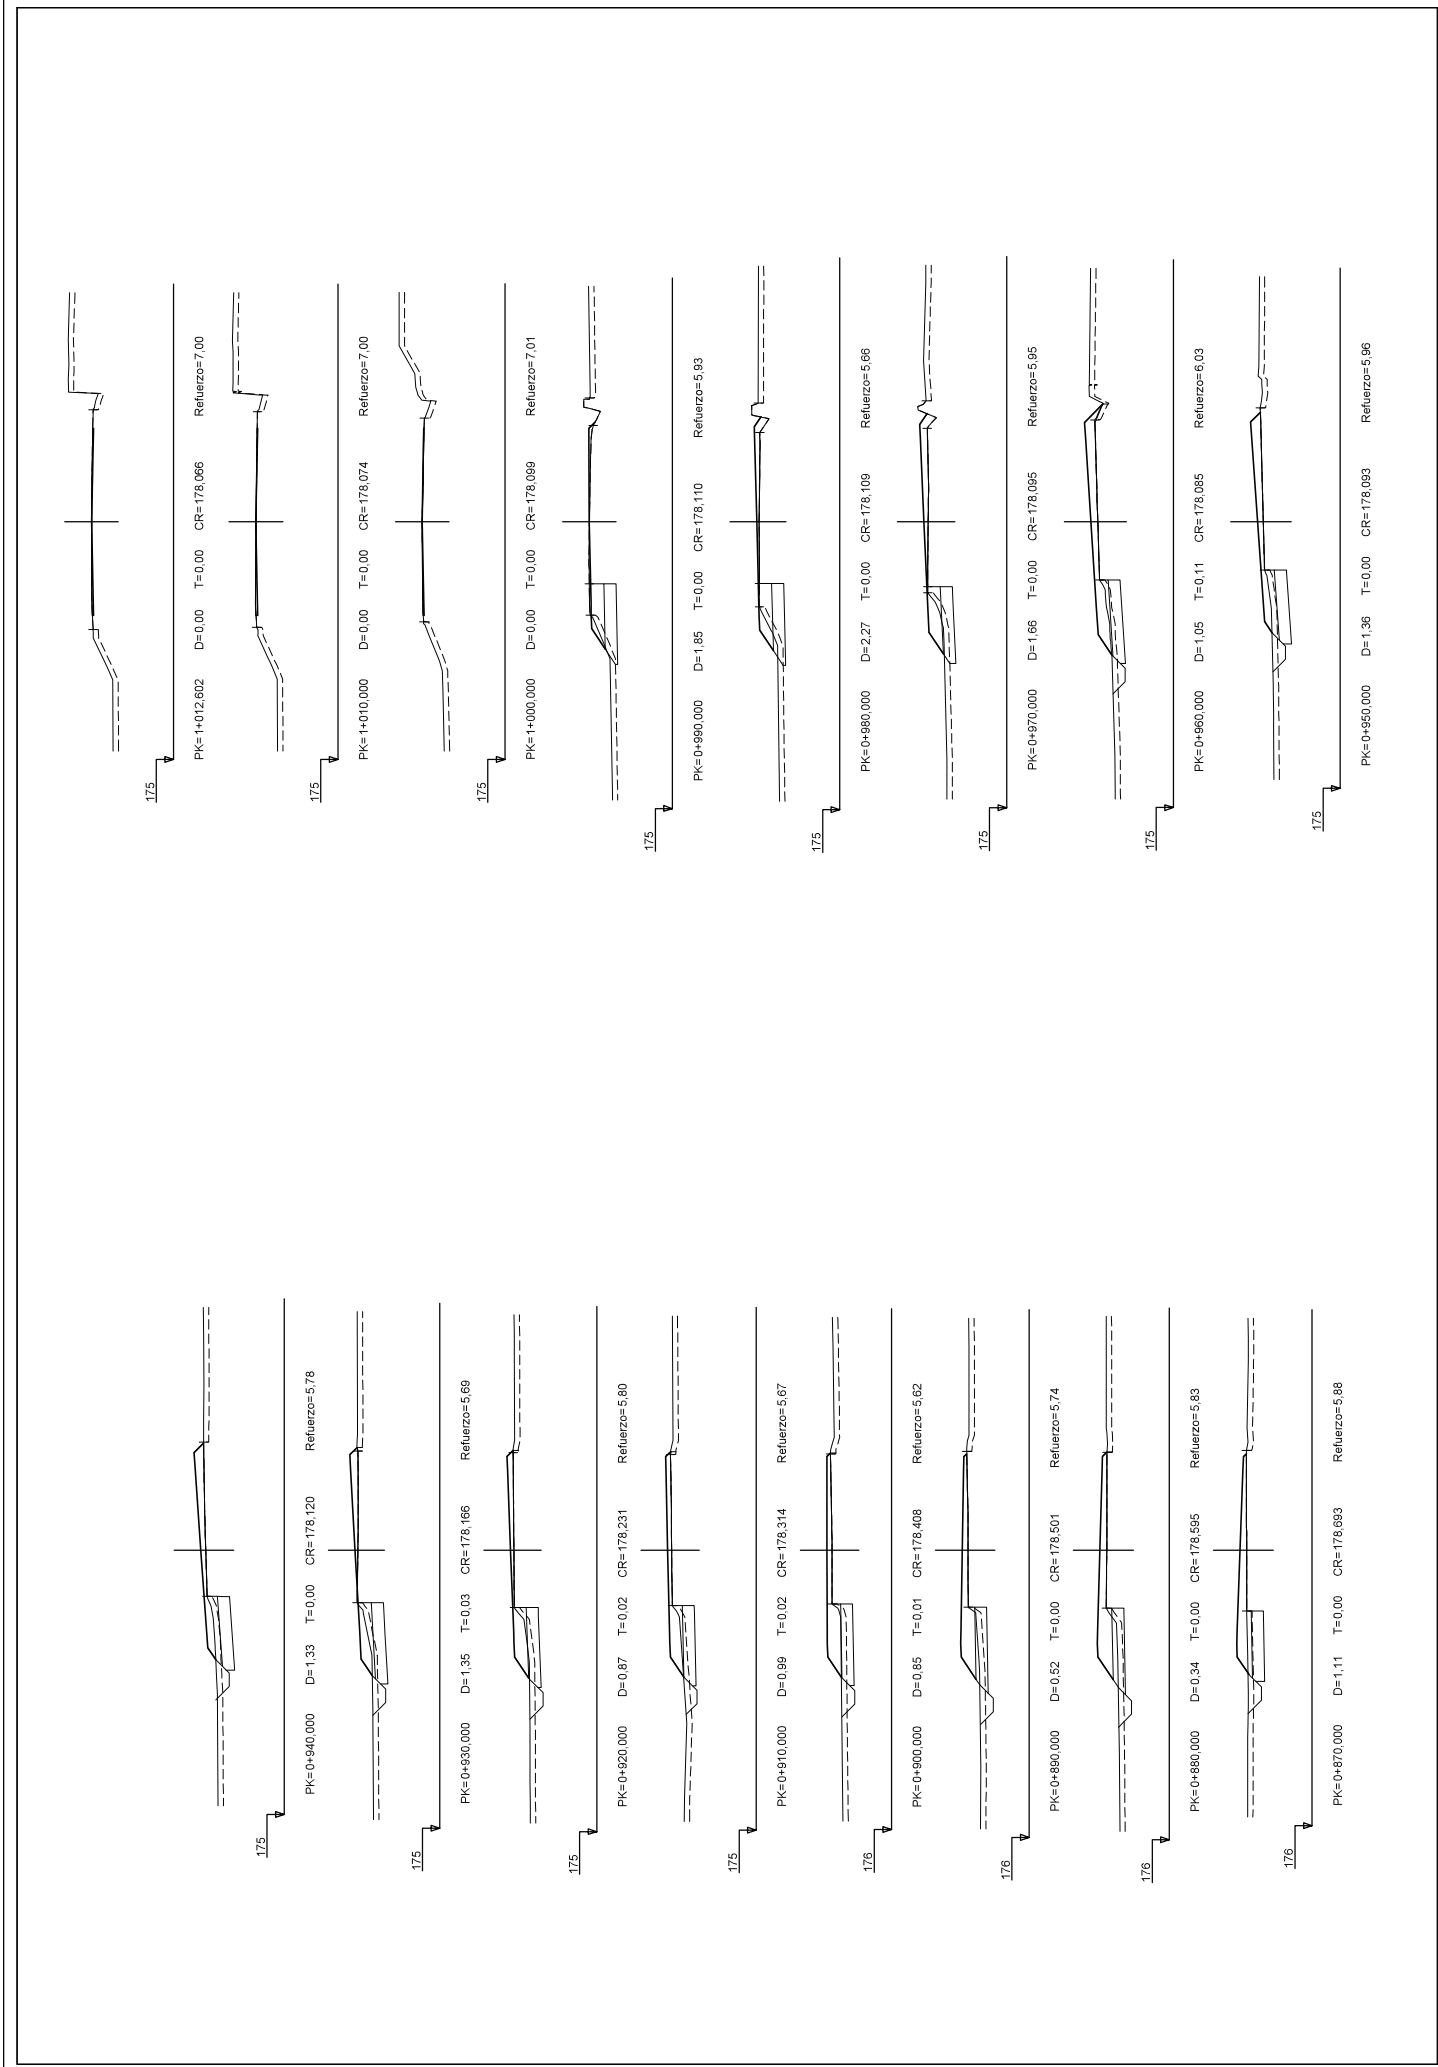


	ÁREA DE SERVICIOS E INFRAESTRUCTURAS	DEPARTAMENTO DE CARRETERAS DEMARCACIÓN NORTE - SECTOR BENISA		AUTOR DEL PROYECTO I.C.C.P. JOSÉ MANUEL CAMPOY ANDRÉS	DIRECTOR DEL PROYECTO 	ESCALA 1:200 ORIGINAL EN PA3	TÍTULO DEL PROYECTO PROYECTO DE ENSANCHE DE PLATAFORMA Y MEJORA DE TRAZADO EN LA CARRETERA CV-745 TRAMO BENISA - LLIBER (PK 1+300 A PK 2+930)		Nº DE PLANO 2.7 HOLIA 9 DE 9	TÍTULO DEL PLANO PERFILES TRANSVERSALES	FECHA SEPTIEMBRE 2019

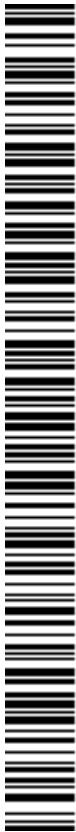

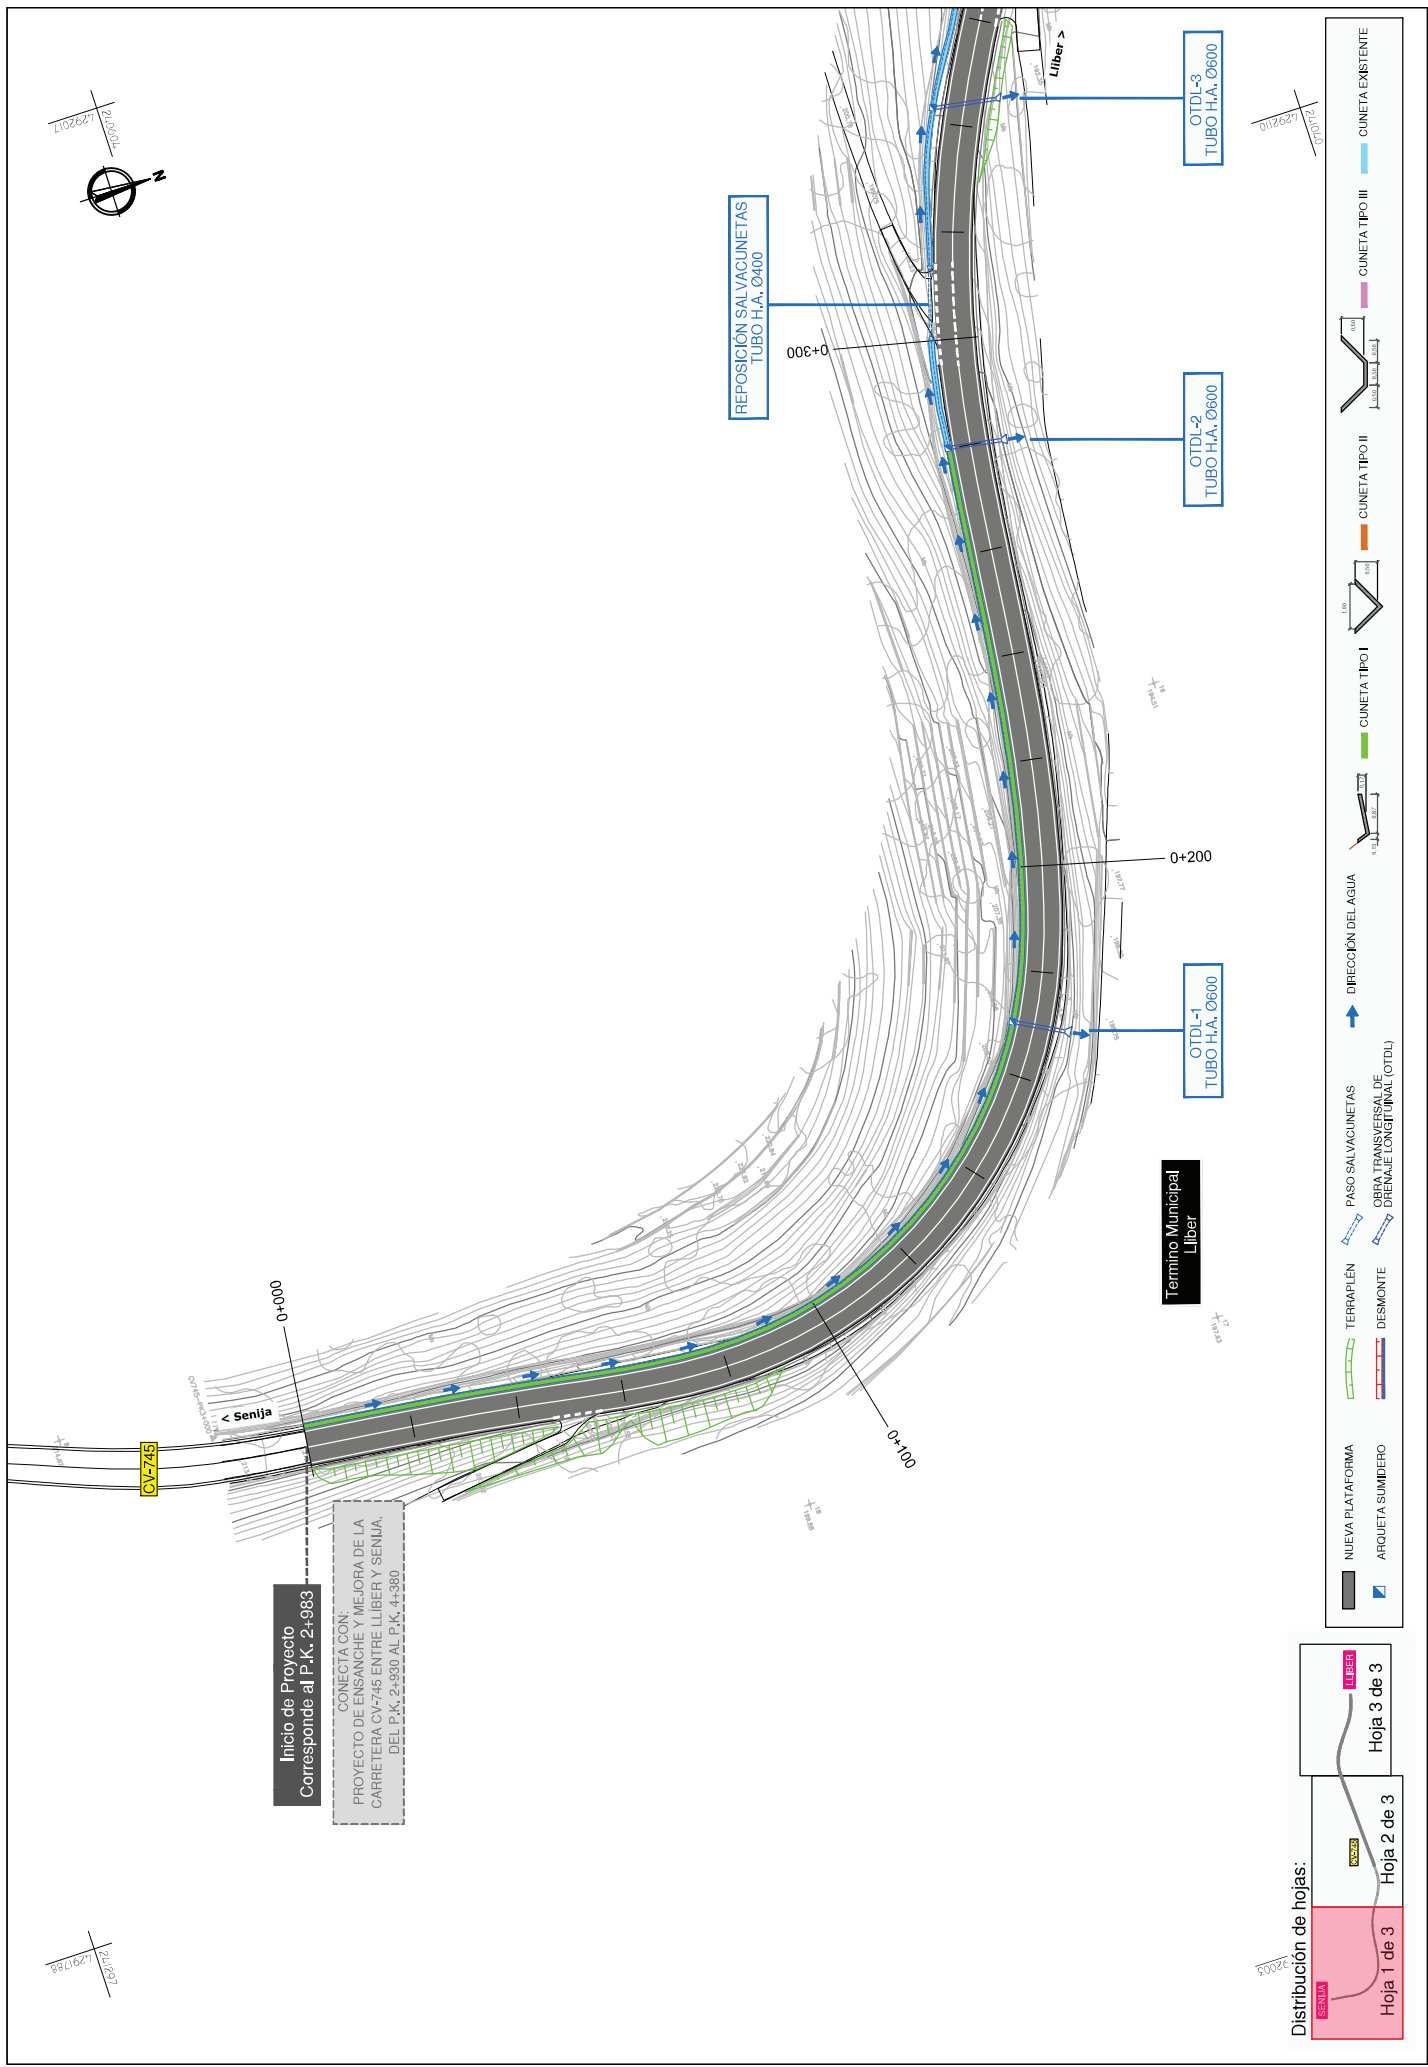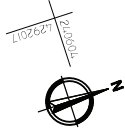

Distribución de hojas:

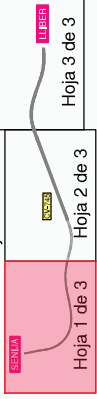

Excmo. Diputación Provincial de Alicante



AUTOR DEL PROYECTO
LCC.P. JOSÉ MANUEL CAMPOY ANDRÉS

DIRECTOR DEL PROYECTO
MIGUEL ALFARO SORDANO (TOP)

ESCALA
1:1000

TÍTULO DEL PROYECTO
PROYECTO DE ENSANCHE DE PLATAFORMA Y MEJORA DE TRAZADO EN LA CARRETERA CV-745 TRAMO SENJA - LLIBER (PK 1+300 A PK 2+930)



Nº DE PLANO
2.8
HOJA 1 DE 3

TÍTULO DEL PLANO
PLANTA GENERAL DRENAJE

FECHA
SEPTIEMBRE 2019





Cód. Validación: 9G4MTD2C4GRX49NJEKJMNKNCR | Verificación: <http://diputacionalicante.sedelectronica.es/>
Documento firmado electrónicamente desde la plataforma esPublico Gestiona | Página 32 de 44

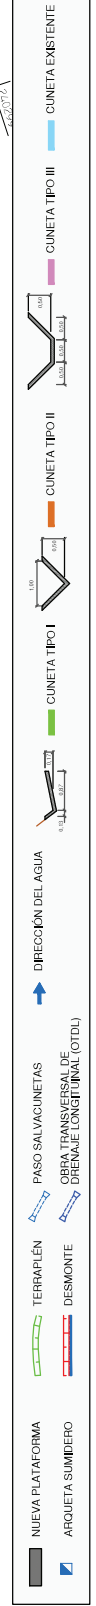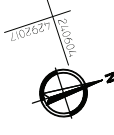


 Excmo. Diputación Provincial de Alicante	ÁREA DE SERVICIOS E INFRAESTRUCTURAS	DEPARTAMENTO DE CARRETERAS DEMARCACIÓN NORTE - SECTOR BENISA		AUTOR DEL PROYECTO  LCOP, JOSÉ MANUEL CAMPOY UNGERÍA	DIRECTOR DEL PROYECTO  ORIGINAL EN CINCO	ESCALA 1:1000	TÍTULO DEL PROYECTO	Nº DE PLANO	TÍTULO DEL PLANO PLANTA GENERAL DRENADJE	FECHA SEPTIEMBRE 2019
							PROYECTO DE ENSANCHE DE PLATAFORMA Y MEJORA DE TRAZADO EN LA CARRETERA CV-745 TRAMO SENJÍA - LLIBER (PK 1-900 A PK 2-630)	2.8 HOJA 2 DE 3		



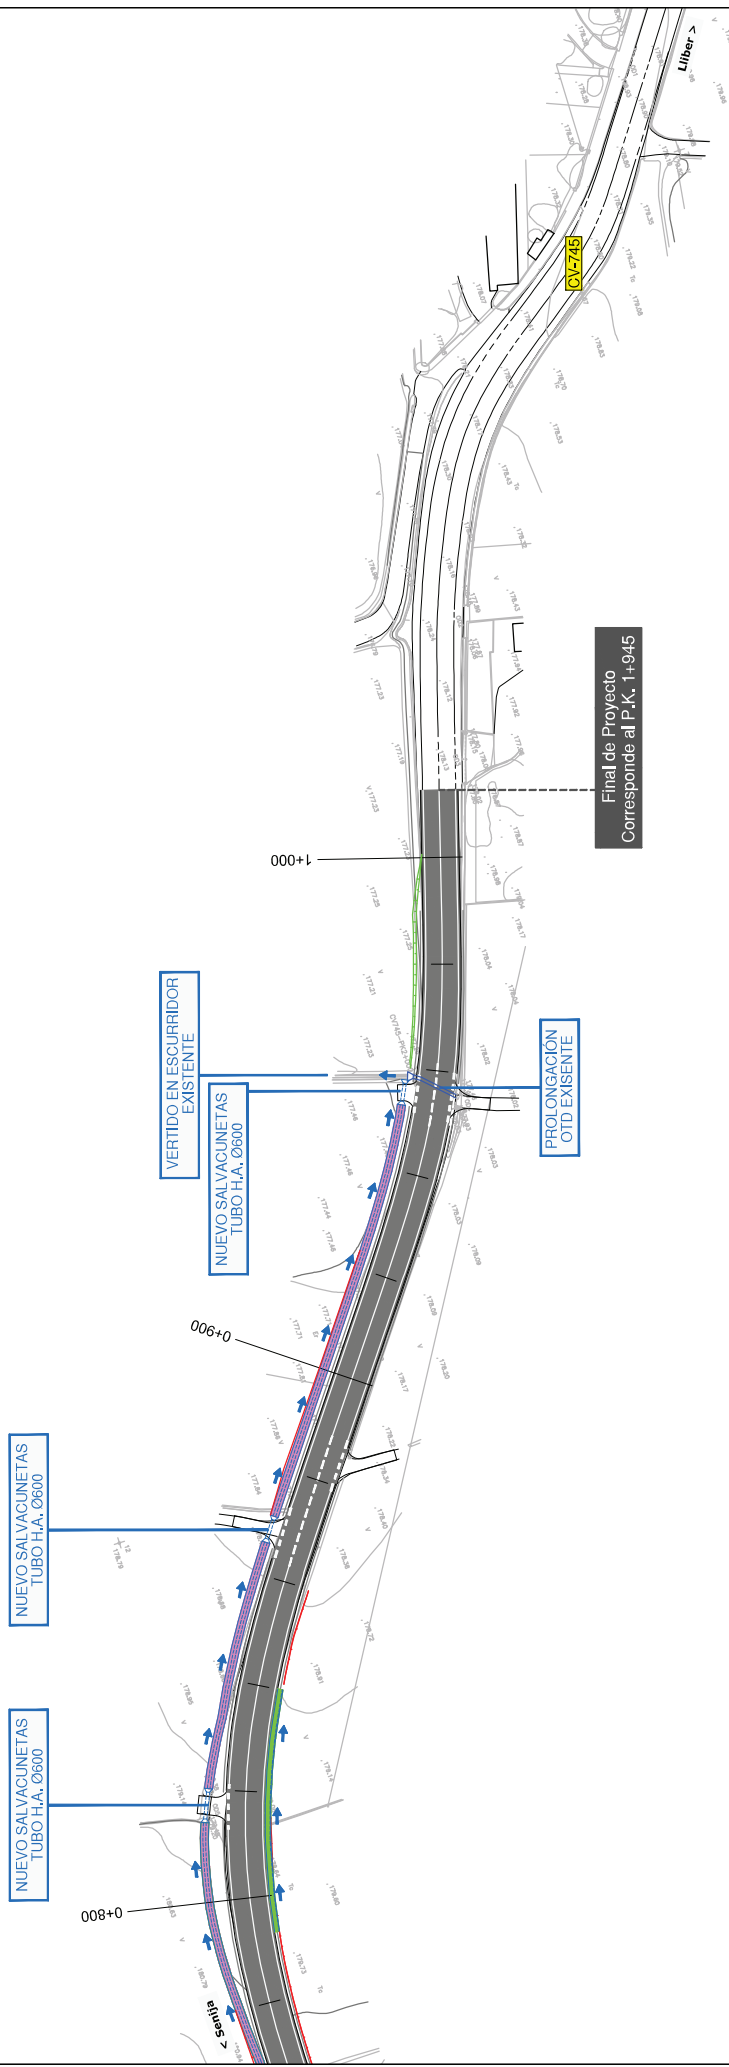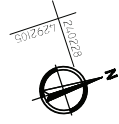

Termino Municipal
Lilber

Distribución de hojas:

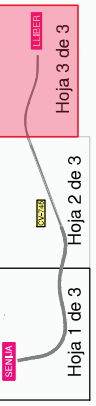

NUEVA PLATAFORMA

ARQUETA SUMIDERO

TERRAPLEN

DESMONTE

PASO SALVACUNETAS

OBRA TRANSVERSAL DE DRENAJE LONGITUDINAL (OTDL)

DIRECCIÓN DEL AGUA

CUNETA TIPO I

CUNETA TIPO II

CUNETA TIPO III

CUNETA EXISTENTE

	Excmo. Diputación Provincial de Alicante	ÁREA DE SERVICIOS E INFRAESTRUCTURAS	DEPARTAMENTO DE CARRETERAS DEMARCACIÓN NORTE - SECTOR BENISA		AUTOR DEL PROYECTO LCCP, JOSÉ MANUEL CAMPOY ANDRÉS		DIRECTOR DEL PROYECTO MIGUEL ALFARO SERRANO (TOP)	ESCALA 1:1000	TÍTULO DEL PROYECTO PROYECTO DE ENSANCHE DE PLATAFORMA Y MEJORA DE TRAZADO EN LA CARRETERA CV-745 TRAMO BENISA - LILBER (PK 1+300 A PK 2+950)	Nº DE PLANO 2,8	TÍTULO DEL PLANO PLANTA GENERAL DRENAJE	FECHA SEPTIEMBRE 2019

Cód. Validación: 9G4MTD2C4GRX49NJEKJMNKNCR | Verificación: <http://diputacionalicante.sedelectronica.es/>
Documento firmado electrónicamente desde la plataforma esPublico Gestiona | Página 34 de 44

ESCALA 1:75

ESCALA 1:40

ESCALA 1:40

ESCALA 1:40

AC22 surf 50/70 S

AC32 bin 50/70 G

ZA-25

Suelo Seleccionado Tipo 2

Suelo Tolerable

Material granular compactado 95% P.N.

TUBO HA

0.05

0.07

0.45

0.45

0.17(D+2e)

0.10cm

0.15cm

0.15cm

Ø


e

e

ESCALA 1:75

Technical drawing showing a cross-section of a road structure. The drawing includes the following components and dimensions:

- Materials and Components:**
 - AC22 surf 50/70 S
 - AC32 bin 50/70 G
 - TUBO HA HM-20
 - ZA-25
- Dimensions:**
 - Vertical dimensions on the left: 0.05, 0.07, min 0.15, 0.15, e , $\emptyset$, e , 0.20.
 - Horizontal dimensions on the right: 0.20cm, e , $\emptyset$, e , 0.20cm.
- Labels and Notes:**
 - SOBRECARGA UNIFORME (1 T/m^2) + CARRO IAP-11 (60T) + COMPACTACIÓN ESTÁTICA (5T/m rodillo)

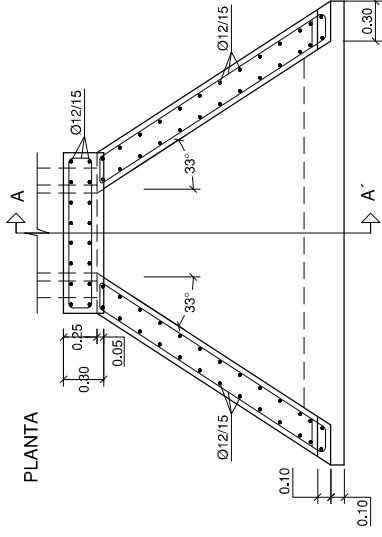[illegible]

DÍAMETRO (mm)	e(mm)	TIPO DE INSTALACIÓN	CLASE LINE 127.010
600	75	ZANJA	135
		RELLENO (altura sobre clave hasta 3,6 m)	


CUADRO DE CARACTERÍSTICAS		
MATERIAL	LOCALIZACIÓN	NIVEL DE CONTROL
HORMIGÓN	ARQUETAS BOQUILLA ODT	ESTADÍSTICO
ACERO PASIVO	ARMADURAS	NORMAL

 Excmo. Diputación Provincial de Alicante	ÁREA DE SERVICIOS E INFRAESTRUCTURAS	DEPARTAMENTO DE CARRETERAS DEMARCACIÓN NORTE – SECTOR BENISA	 IC.G.P. - JOSÉ MANUEL CAMPO Y URBINA	 IC.G.P. - JOSÉ MANUEL CAMPO Y URBINA	DIRECTOR DEL PROYECTO  MIGUEL ALFARO SORIANO (TOP)	ESCALA INDICADAS OPERACIONES (1:100)	TÍTULO DEL PROYECTO PROYECTO DE ENSANCHE DE PLATAFORMA Y MEJORA DE TRAZADO EN LA CARRETERA CV-745 TRAMO SENJUA - LLIBER (PK 1-900 A PK 2-830)	Nº DE PLANO 2.82	TÍTULO DEL PLANO DETALLES DRENAJE	FECHA SEPTIEMBRE 2019
								Hoja 1 DE 2		




TIPOS DE CUNETAS

ESCALA 1:75

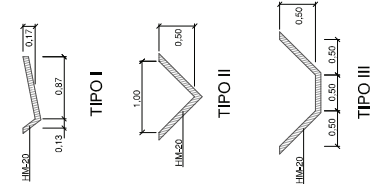


ARQUETA CONEXIÓN CUNETETA TIPO I CON OTDL (Ø600)

ESCALA 1:40

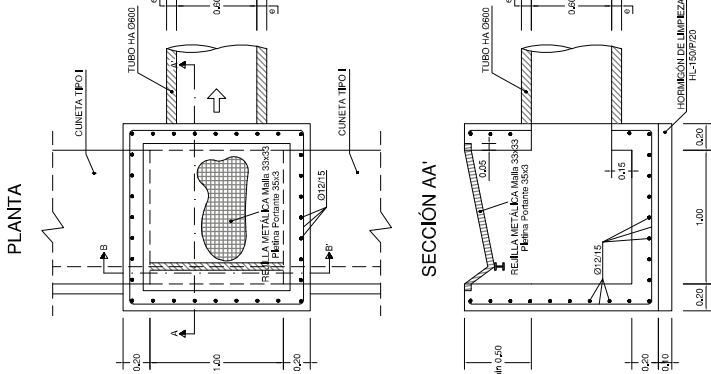


SECCIÓN BB'

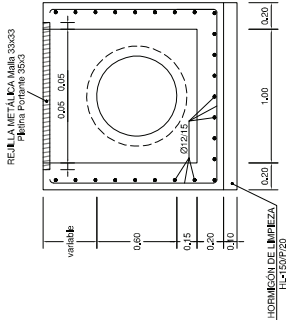

CUADRO DE CARACTERÍSTICAS			
MATERIAL	LOCALIZACIÓN	DESIGNACIÓN	NIVEL DE CONTROL
HORMIGÓN	ARQUETAS BOQUILLA ODT	HA-30/B20/IIa	ESTADÍSTICO
ACERO PASIVO	ARMADURAS	B-500S	NORMAL

PASO SALVACUNETETA Ø400 - Ø600


ESCALA 1:150

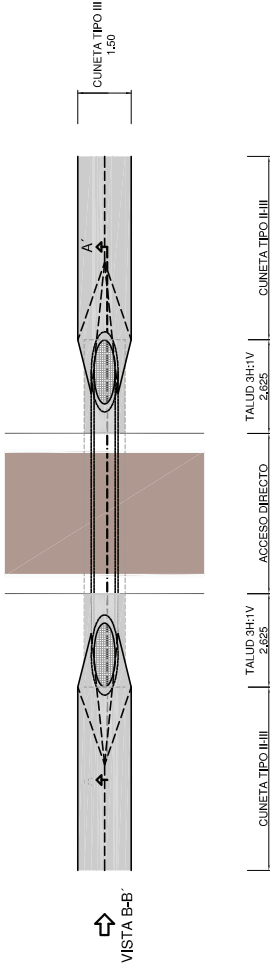

Nota: El talud 3H:1V podrá reducirse a 1H:1V si existe sistema de contención.


SECCIÓN A-A'

ESCALA 1:75

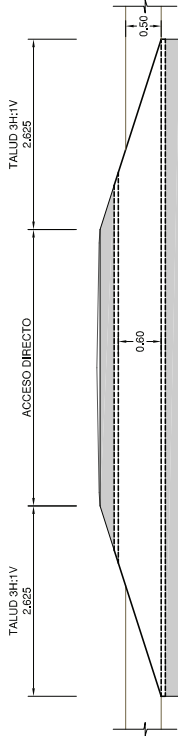


VISTA B-B'

ESCALA 1:75

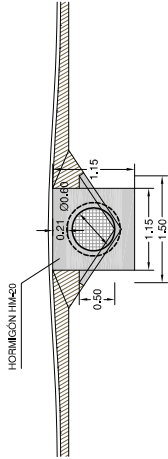

	ÁREA DE SERVICIOS E INFRAESTRUCTURAS	DEPARTAMENTO DE CARRETERAS DEMARCACIÓN NORTE - SECTOR BENISA		AUTOR DEL PROYECTO I.C.C.P.: JOSÉ MANUEL CAMPOY BERCIA	DIRECTOR DEL PROYECTO MIGUEL ALFARO SORIANO (TOP)	ESCALA INDICADAS ORIGINAL 1:100	TÍTULO DEL PROYECTO PROYECTO DE ENSANCHE DE PLATAFORMA Y MEJORA DE TRAZADO EN LA CARRETERA CV-745 TRAMO SENÚA - LLIBER (PK 1+900 A PK 2+930)	Nº DE PLANO 2.8.2		TÍTULO DEL PLANO DETALLES DRENAJE	FECHA SEPTIEMBRE 2019





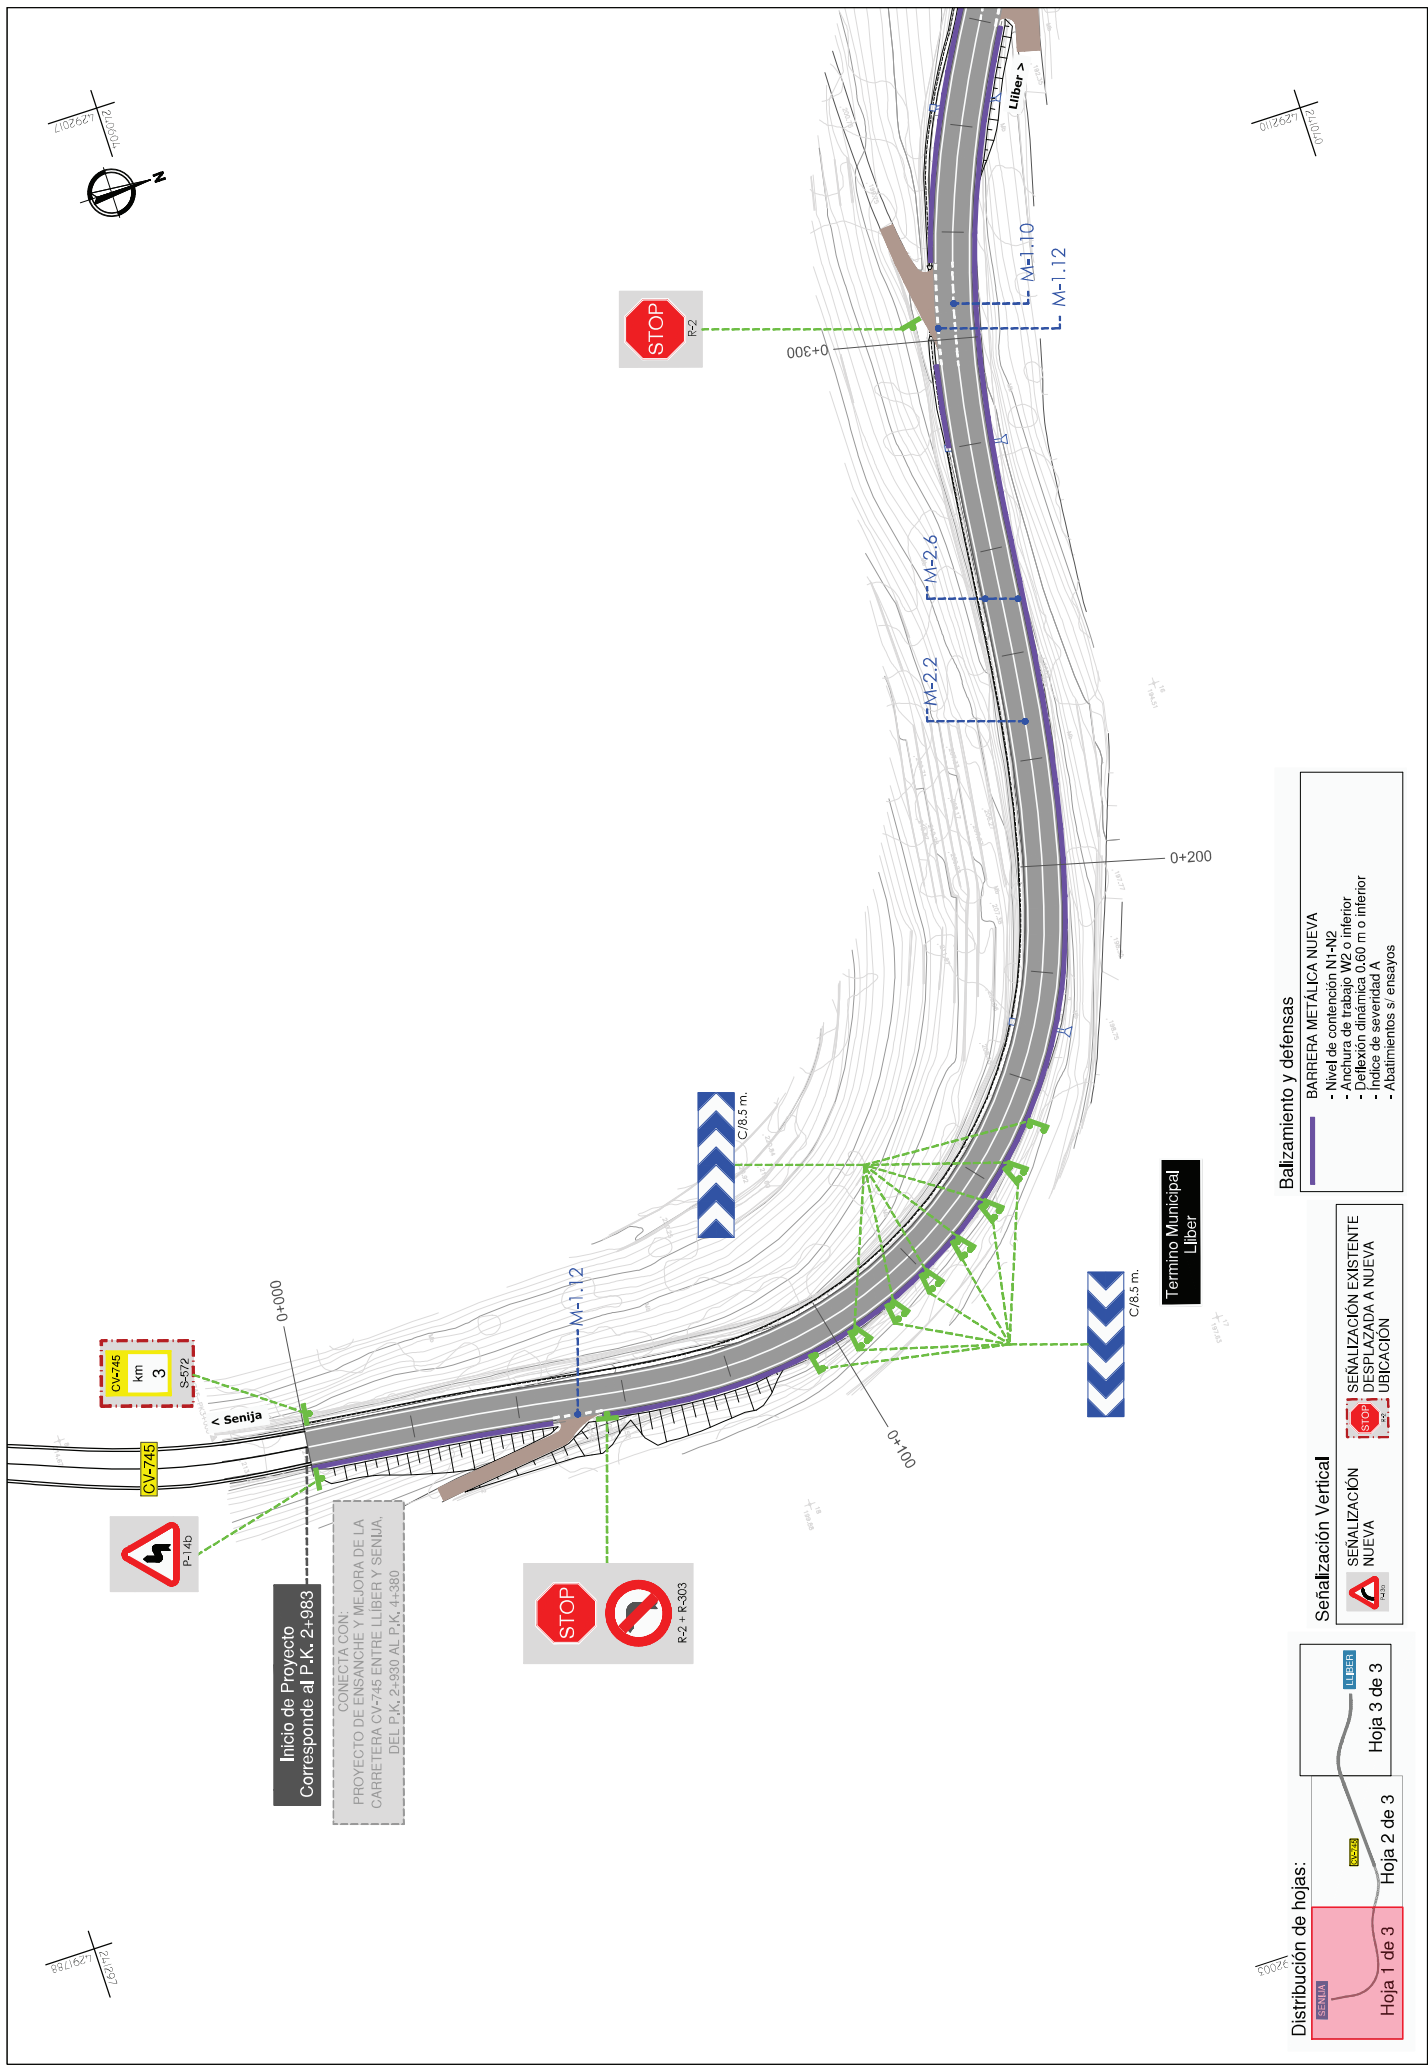

	Excm. Diputación Provincial de Alicante	ÁREA DE SERVICIOS E INFRAESTRUCTURAS	DEPARTAMENTO DE CARRETERAS DEMARCACIÓN NORTE - SECTOR BENISA		AUTOR DEL PROYECTO I.M. GARCÍA I.C.C.P. JOSÉ MANUEL CAMPOY ANDRÉS		DIRECTOR DEL PROYECTO MIGUEL ALVARO SORDANO TOP	ESCALA 1:1000	TÍTULO DEL PROYECTO PROYECTO DE ENSANCHE DE PLATAFORMA Y MEJORA DE TRAZADO EN LA CARRETERA CV-745 TRAMO SENJA - LLIBER (PK 1+900 A PK 2+950)	Nº DE PLANO 29.1		TÍTULO DEL PLANO SEÑALIZACIÓN, BALIZAMIENTO Y DEFENSAS, PLANTA GENERAL	FECHA SEPTIEMBRE 2019



12919927

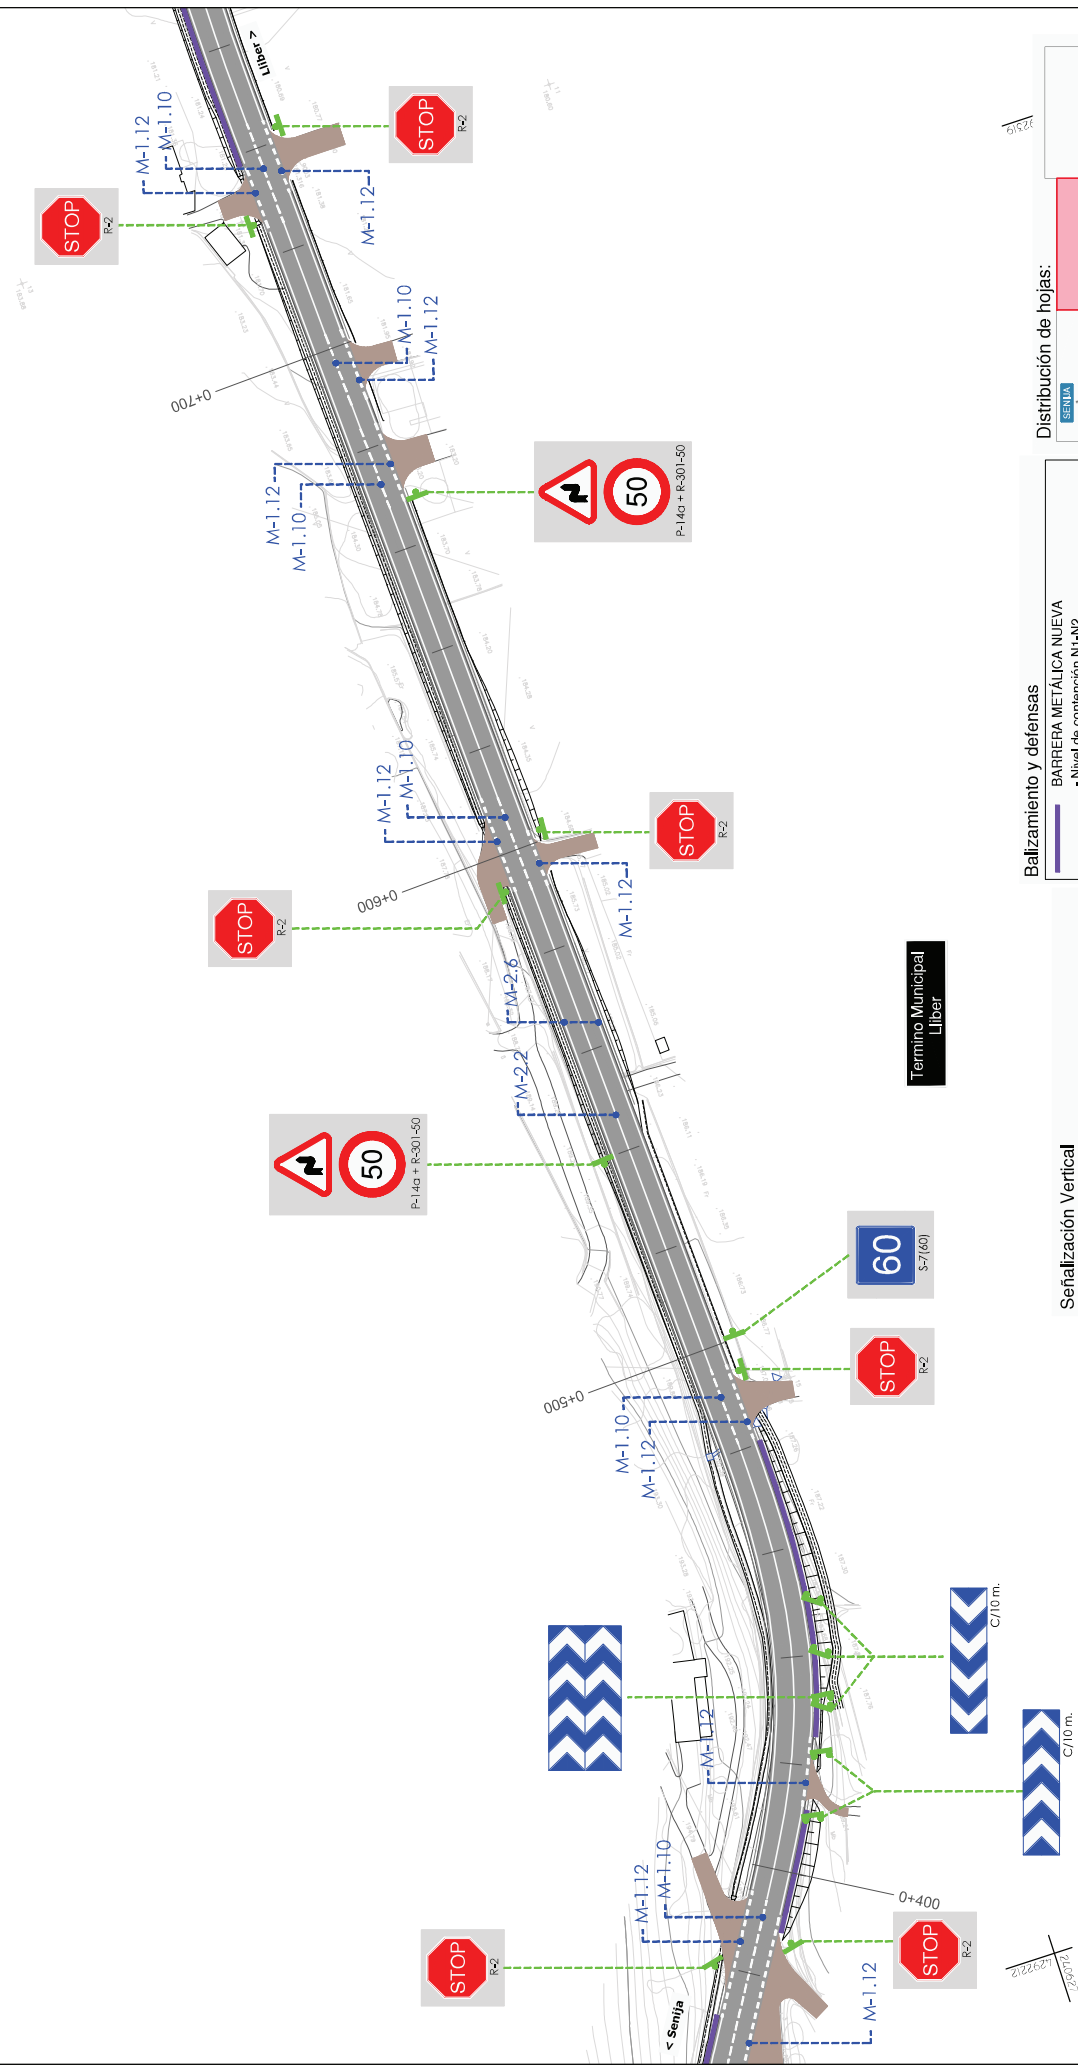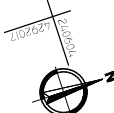

Termino Municipal
Liber

Señalización Vertical

SEÑALIZACIÓN
NUEVA

SEÑALIZACIÓN EXISTENTE
DESPLAZADA A NUEVA
UBICACIÓN

Balizamiento y defensas



BARRERA METÁLICA NUEVA
- Nivel de contención N1-N2
- Anchura de trabajo W2 o inferior
- Deflexión dinámica 0,60 m o inferior
- Índice de severidad A
- Abatimientos s/ ensayos

Distribución de hojas:

Hoja 1 de 3
Hoja 2 de 3
Hoja 3 de 3


	ÁREA DE SERVICIOS E INFRAESTRUCTURAS	DEPARTAMENTO DE CARRETERAS DEMARCACIÓN NORTE - SECTOR BENISA		AUTOR DEL PROYECTO I.C.C.P. - JOSÉ MANUEL CAMPOY ANDORRA	DIRECTOR DEL PROYECTO MIGUEL ALCAZAR SOLA	ESCALA 1:1000	TÍTULO DEL PROYECTO PROYECTO DE ENSANCHE DE PLATAFORMA Y MEJORA DE TRAZADO EN LA CARRETERA CV-745 TRAMO SENIJA - LLIBER (PK 1+300 A PK 2+950)		TÍTULO DEL PLANO SEÑALIZACIÓN, BALIZAMIENTO Y DEFENSAS, PLANTA GENERAL	FECHA SEPTIEMBRE 2019
							Nº DE PLANO 29.1	HOJA 2 DE 3		



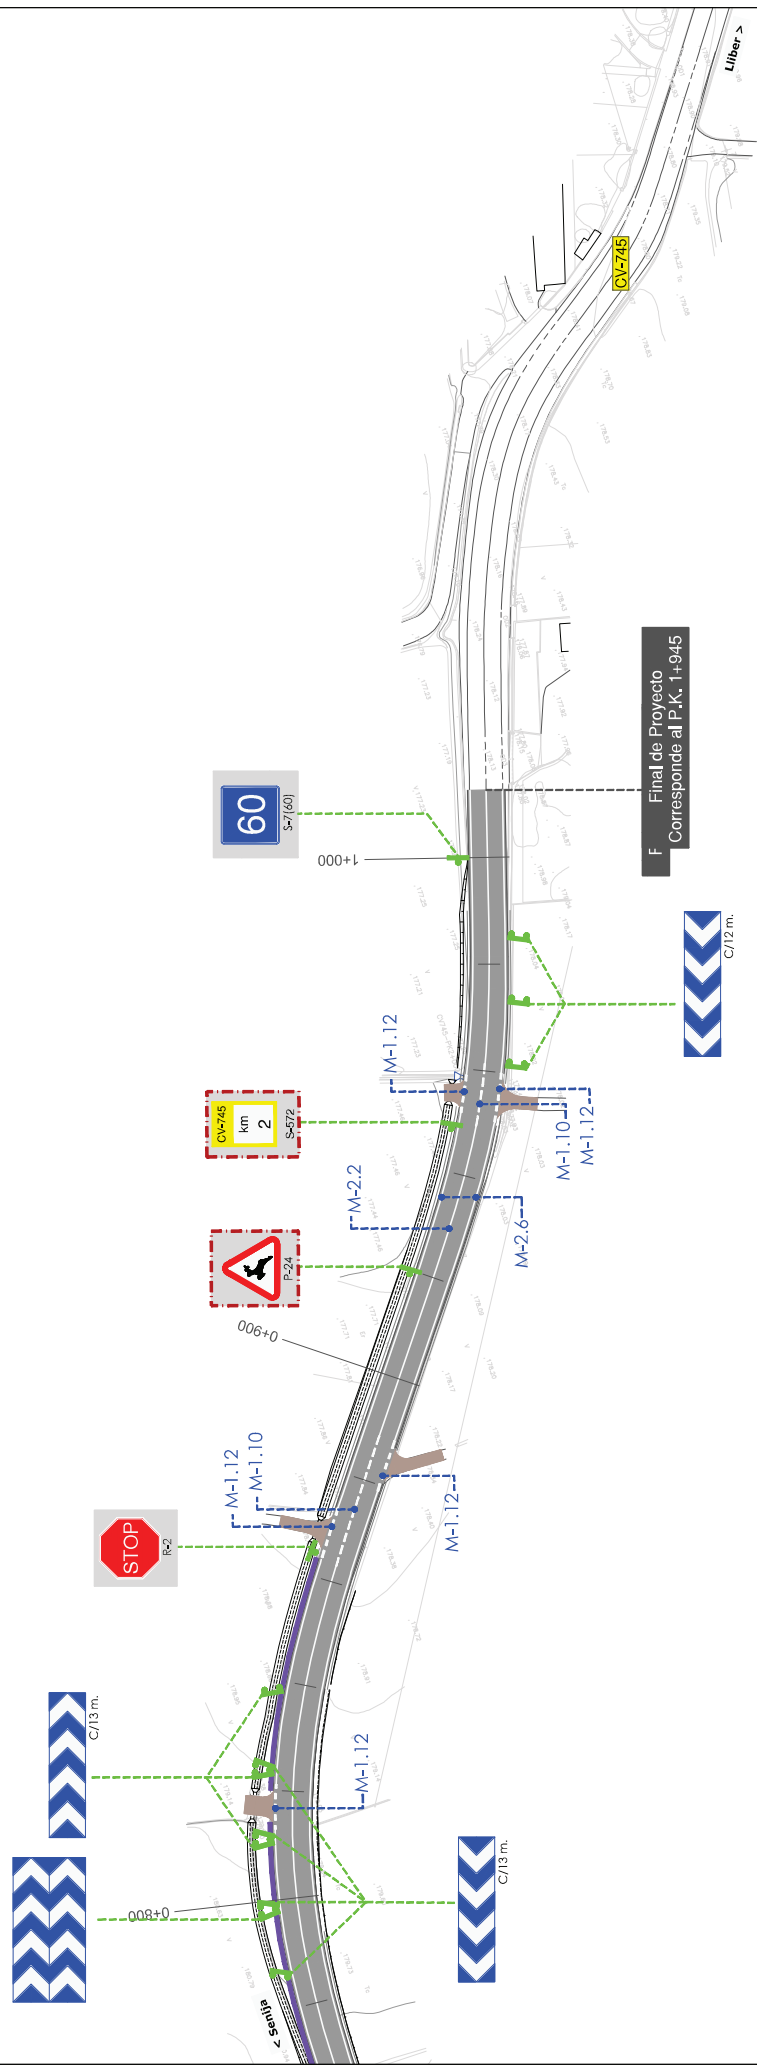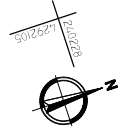

Termino Municipal
Lilber


Distribución de hojas:

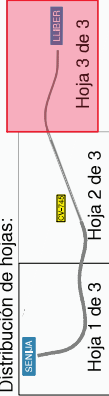

Señalización Vertical



Balizamiento y defensas

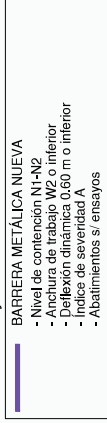

Excmo. Diputación
Provincial de Alicante

AUTOR DEL PROYECTO
LCC.P. JOSÉ MANUEL CAMPOY ANDRÉS


DIRECTOR DEL PROYECTO
MIGUEL ALVARO SANCHEZ TOST

TÍTULO DEL PROYECTO
PROYECTO DE ENSANCHE DE PLATAFORMA
Y MEJORA DE TRAZADO EN LA CARRETERA CV-745
TRAMO SENJA - LILBER (PK 1+300 A PK 2+930)


Nº DE PLANO
29.1

TÍTULO DEL PLANO
SEÑALIZACIÓN, BALIZAMIENTO Y
DEFENSAS, PLANTA GENERAL


FECHA
SEPTIEMBRE
2019

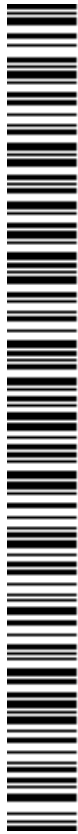


TIPOS DE SEÑALES

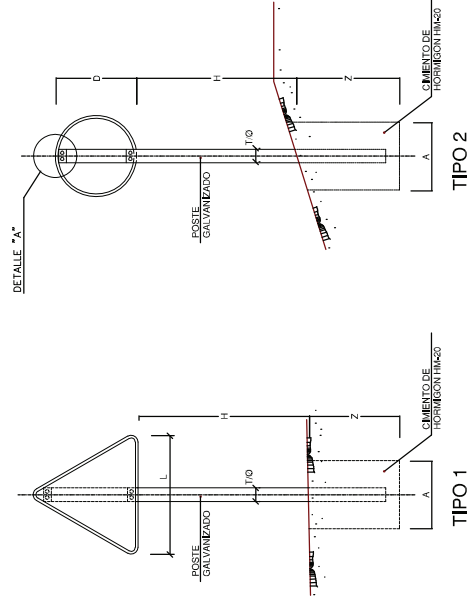


TIPO 1

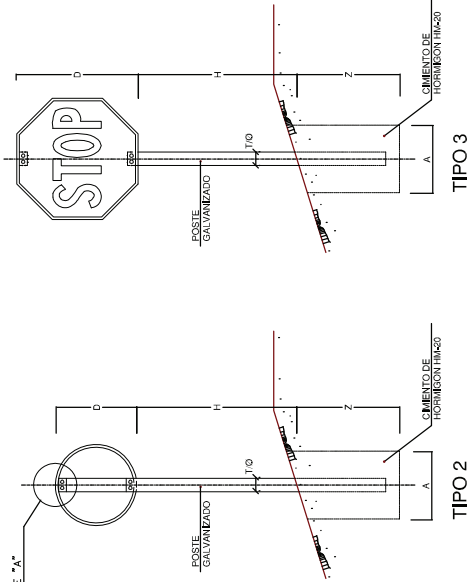

TIPO 2

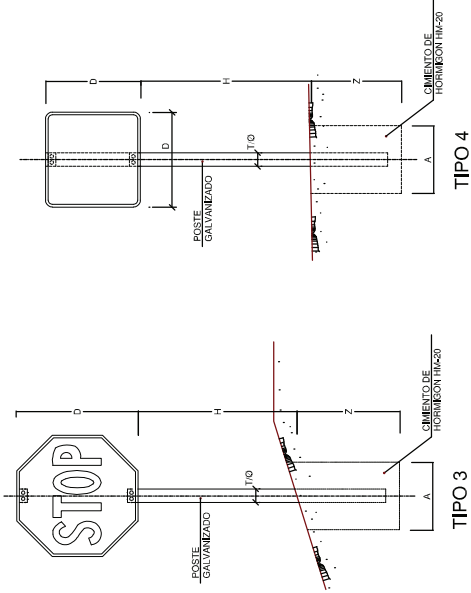


TIPO 3

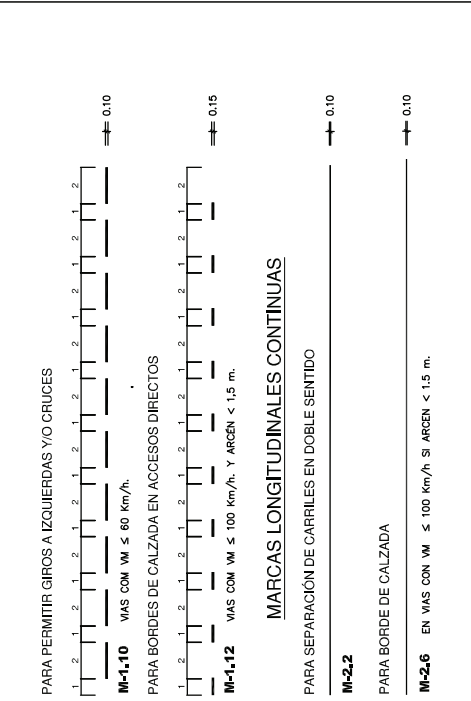


TIPO 4

POSTE DE DOS SEÑALES

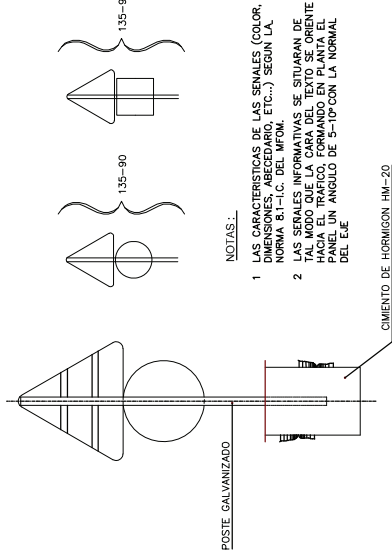


ALZADO LATERAL

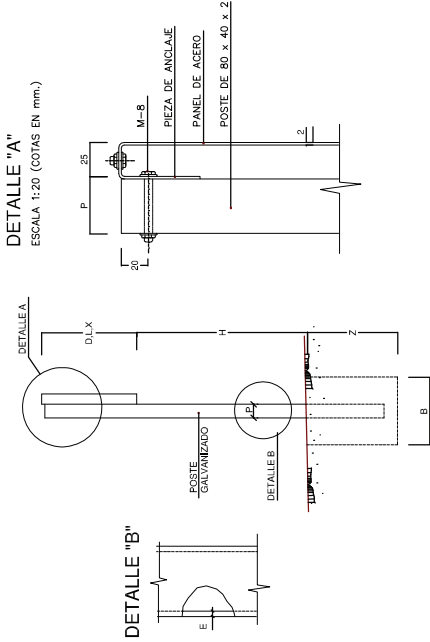

DETALLE "A"

ESCALA 1:20 (COTAS EN mm.)

DETALLE "B"

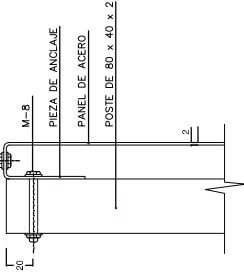

NOTAS:


- 1 LAS CARACTERÍSTICAS DE LAS SEÑALES (COLOR, DIMENSIONES, ALCANCE, ETC.) SEGUN LA LEGISLACIÓN VIGENTE.
- 2 LAS SEÑALES INFORMATIVAS SE SITUARAN DE TAL MODO QUE LA CARA DEL TEXTO SE ORIENTE HACIA EL TRAFICO, FORMANDO EN PLANTA EL PANEL UN ANGULO DE 5-10º CON LA NORMAL DEL EJE.

SERIE	TRONCO CV-745				RESTO			
	1	2	3	4	1	2	3	4
SEÑAL TIPO	1,90	1,90	1,90	1,90	1,50	1,50	1,50	1,50
ALTURA-Hm	1,90	1,90	1,90	1,90	1,50	1,50	1,50	1,50
T	100	100	100	100	80	80	80	80
P	50	50	50	50	40	40	40	40
E	3	3	3	3	2	2	2	2
0 (mm)	114	114	114	114	0,40	0,55	0,55	0,40
A	0,70	0,55	0,60	0,70	0,40	0,55	0,55	0,40
B	0,40	0,40	0,40	0,40	0,40	0,40	0,40	0,40
Z	0,70	0,70	0,70	0,70	0,60	0,50	0,50	0,60
CMENTACION								

TAMAÑO DE LAS SEÑALES (Dimensiones H,L,D en cm)

TIPO DE SEÑAL	1	2	3	4
	135	90	90	90
TRONCO CV-745				
RESTO				


MARCAS LONGITUDINALES DISCONTINUAS

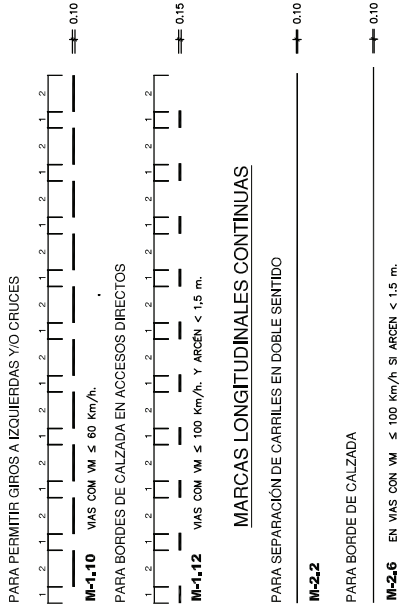

MARCAS LONGITUDINALES CONTINUAS



PANELES BALIZAMIENTO

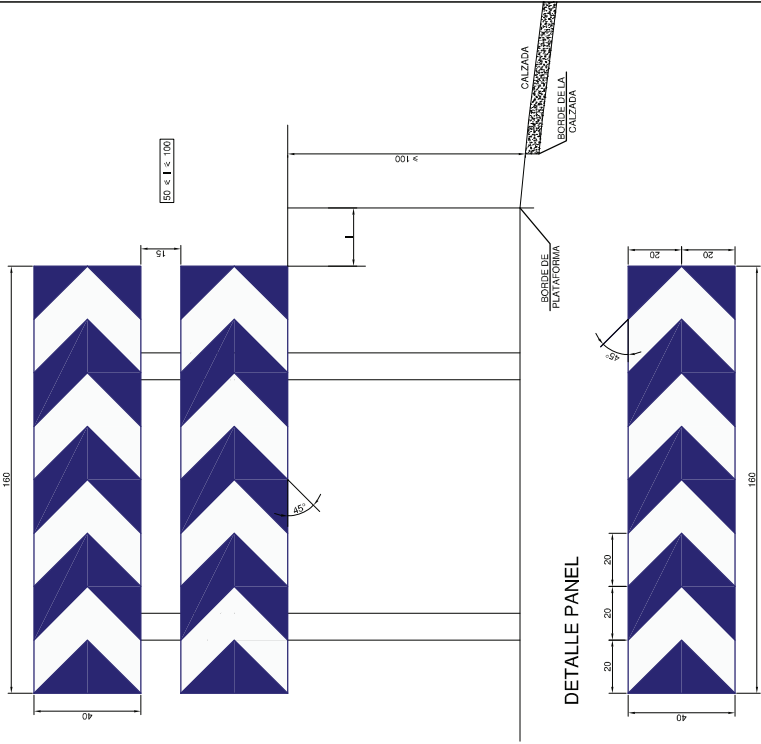

DETALLE PANEL



ÁREA DE SERVICIOS E INFRAESTRUCTURAS

DEPARTAMENTO DE CARRETERAS

DEMARCAción NORTE - SECTOR BENISA



AUTOR DEL PROYECTO

CCCP - JOSE MANUEL CAMPOY INGIN.

DIRECTOR DEL PROYECTO

INJENIERO ALFARO GONZALO TOP.

ESCALA

SIN ESCALA

TÍTULO DEL PROYECTO

PROYECTO DE ENSANCHE DE PLATAFORMA Y MEJORA DE TRAZADO EN LA CARRETERA CV-745 TRAMO SENJIA - LLIBER (PK 1+900 A PK 2+900)

Nº DE PLANO


25.2

TÍTULO DEL PLANO

SEÑALIZACIÓN, BALIZAMIENTO Y DEFENSAS, DETALLES DE SEÑALIZACIÓN Y BALIZAMIENTO

FECHA

SEPTIEMBRE 2019

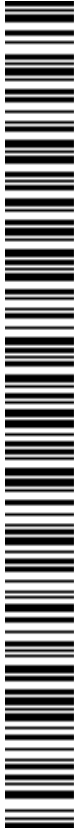

CARTELES LATERALES

FUENTE: ARAL NEGRO.
COLOR: BLANCO.
FONDO: COLOR PANTONE REF. 681B.

FUENTE: ARAL NEGRO.
COLOR: BLANCO.
FONDO: COLOR PANTONE REF. 681B.

FUENTE: ARAL CURVA.
COLOR: BLANCO.
FONDO: COLOR PANTONE 20X.

FUENTE: ARAL.
COLOR: BLANCO.
FONDO: BLANCO DEFILOADO EN NEGRO.

OBRAS DE INVERSION EN LA RED VIARIA PROVINCIAL

OBRAS: PROYECTO DE ENSANCHE Y MEJORA DE LA CARRETERA CV-745 ENTRE LLIBER Y SENJUA,
DEL P.K. 2+930 AL P.K. 4+380

PRESUPUESTO:

CONTRATISTA

FUENTE: ARAL.
COLOR: NEGRO.
FONDO: BLANCO.

COLOR PANTONE 421C.

FUENTE: ARAL NEGRO.
COLOR: NEGRO.
FONDO: BLANCO.

FUENTE: ARAL CURVA.
COLOR: NEGRO.
FONDO: BLANCO.

Cartel tipo B: 1950 mm.

Los cartiles pequeños (Tipo B) serán de 1950x1400 formados por chapas de 1950x950, y 1950x450.

Cotas en mm.

CARTEL LATERAL Cotas en mm.	H. DE SEÑAL H (m)	LONG. POSTE Lp (m)	DIMENSIONES DEL POSTE				DIMENSIONES CIMENTACIÓN				EMPOTRAM. E (cm)	VOL.HORM.CIMEN (m3)
			T (mm)	P (mm)	a (mm)	e (mm)	A (cm)	B (cm)	Z (cm)	TIPO (I-IV)		
1.950 x 1.400	1,4	2x3,5	100	60	4		70	70	70	IV	60	2x0,343

Excma. Diputación
Provincial de Alicante

ÁREA DE SERVICIOS E
INFRAESTRUCTURAS

DEPARTAMENTO DE CARRETERAS
DEMARCACIÓN NORTE - SECTOR BENISA

AUTOR DEL PROYECTO

LOC.P.: JOSE MANUEL CAMPOY MARTIN

DIRECTOR DEL PROYECTO

MOJIBEL ALVARO GUINDO TROP

ESCALA

SIN ESCALA

TÍTULO DEL PROYECTO

PROYECTO DE ENSANCHE DE PLATAFORMA
Y MEJORA DE TRAZADO EN LA CARRETERA CV-745
TRAMO SENJUA - LLIBER (PK 1+930 A PK 2+930)

HOJA 2 DE 2



TÍTULO DEL PLANO

SEÑALIZACIÓN, BALIZAMIENTO Y
DEFENSAS. DETALLES DE SEÑALIZACIÓN
Y BALIZAMIENTO

FECHA

SEPTIEMBRE
2019


Cód. Validación: 9G4MTD2C4GRX49NJEKJMNKNCR | Verificación: <http://diputacionalicante.sedelectronica.es/>
Documento firmado electrónicamente desde la plataforma esPublico Gestiona | Página 41 de 44

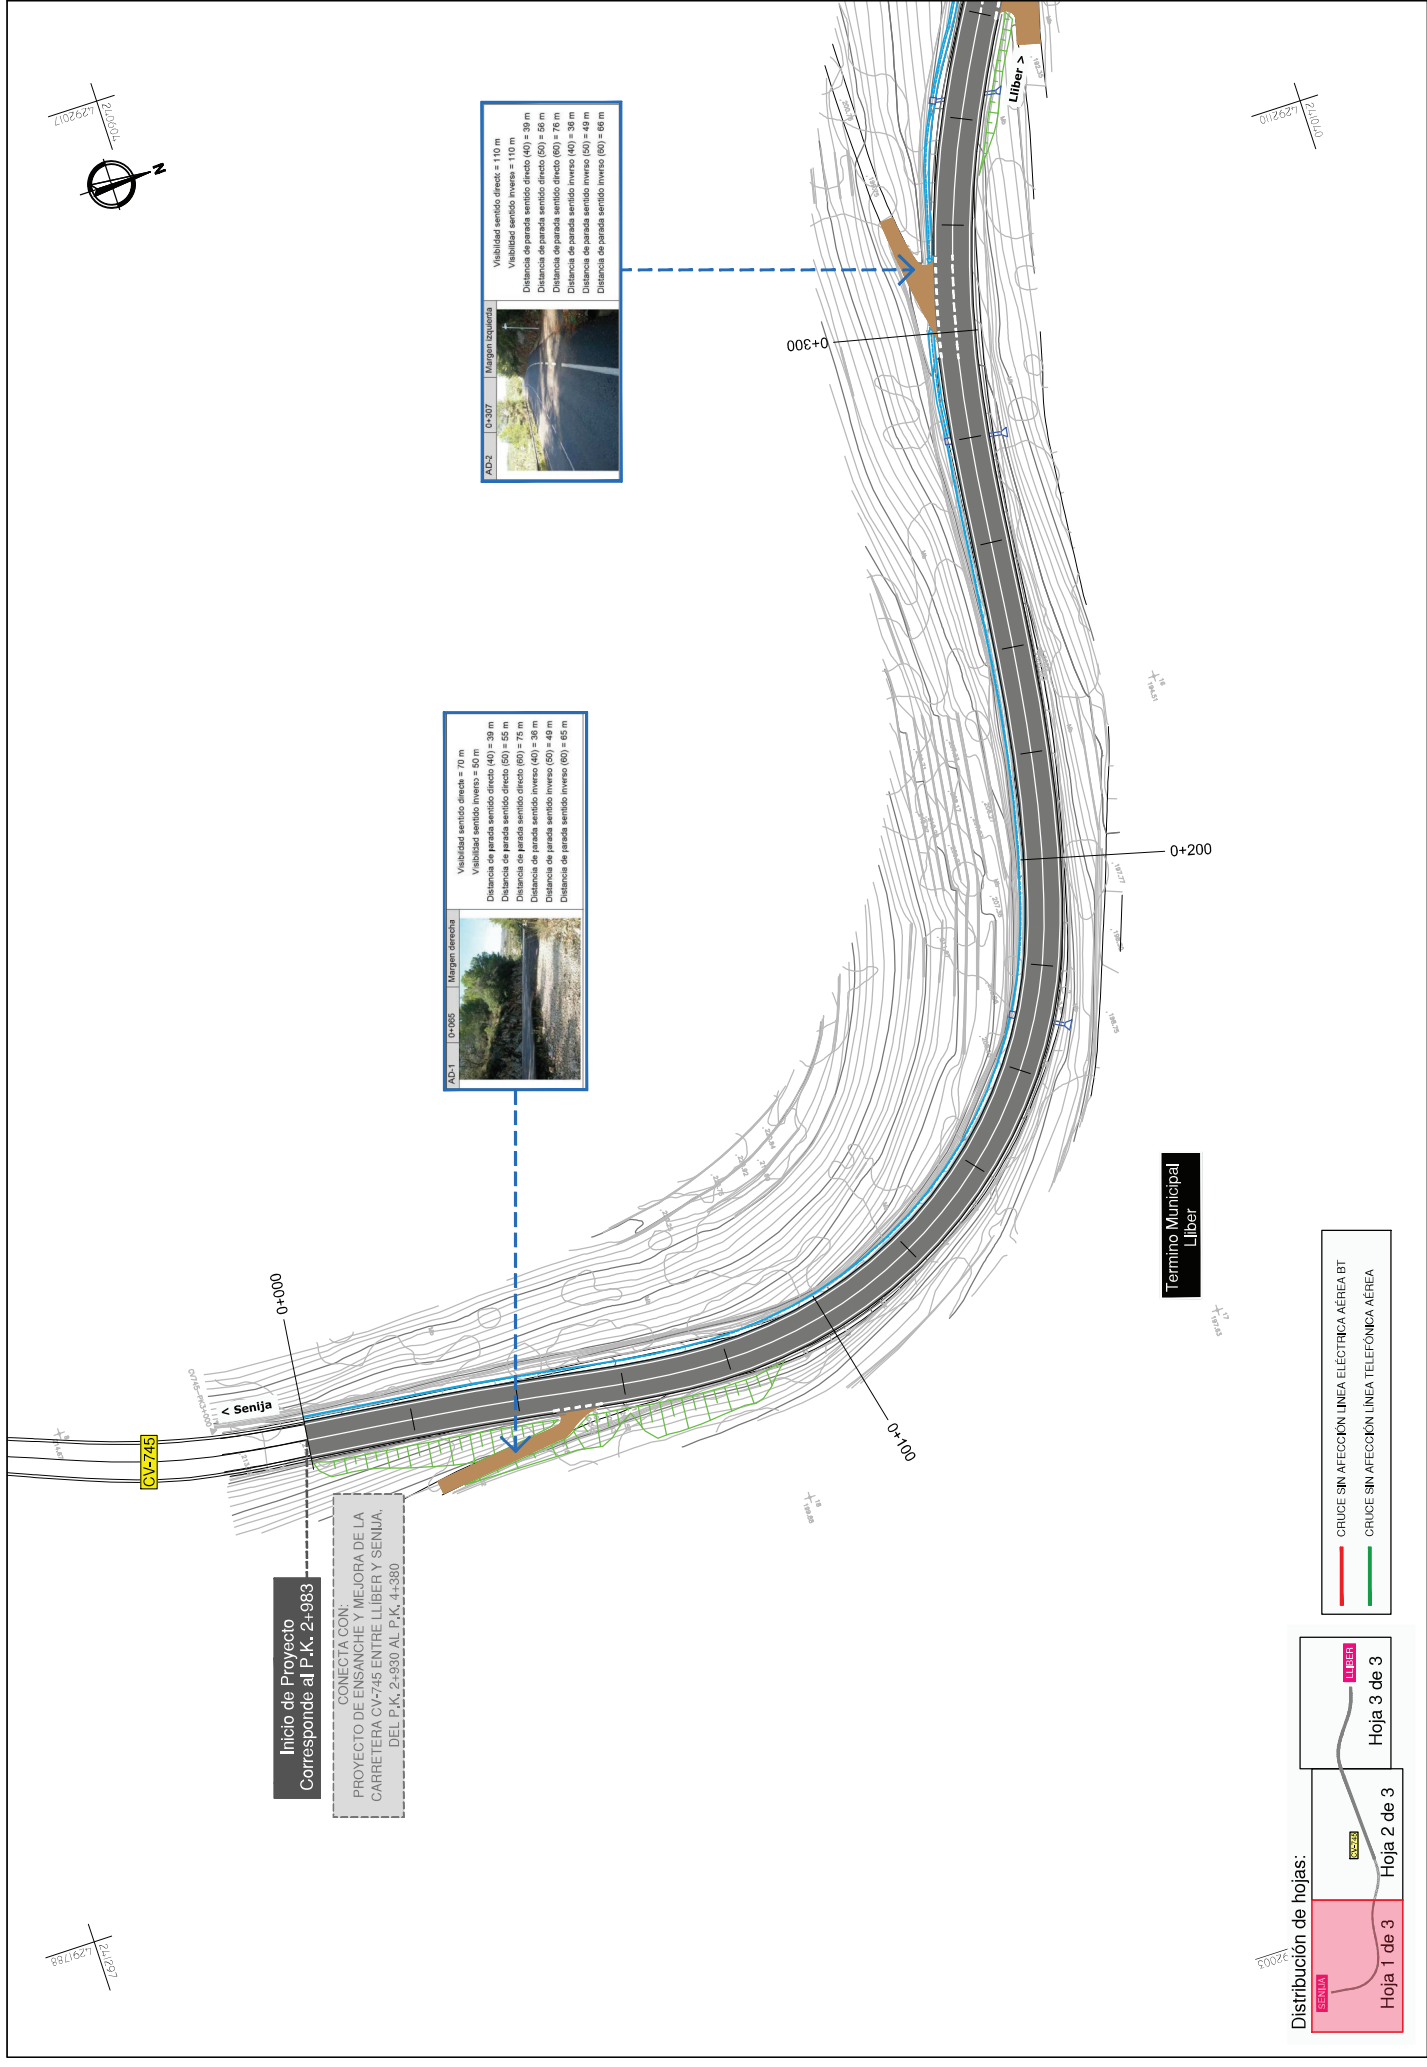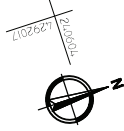

Distribución de hojas:




	Excmo. Diputación Provincial de Alicante	ÁREA DE SERVICIOS E INFRAESTRUCTURAS	DEPARTAMENTO DE CARRETERAS DEMARCACIÓN NORTE - SECTOR BENISA		AUTOR DEL PROYECTO I.C.C.P. JOSÉ MANUEL CAMPOY ANDRÉS		DIRECTOR DEL PROYECTO MIGUEL ALFARO SUGRANER	ESCALA 1:1000 ORIGINAL EN P3	TÍTULO DEL PROYECTO PROYECTO DE ENSANCHE DE PLATAFORMA Y MEJORA DE TRAZADO EN LA CARRETERA CV-745 TRAMO SENIJA - LLIBER (PK 1+300 A PK 2+930)	Nº DE PLANO 210 HOJA 1 DE 3	TÍTULO DEL PLANO REPOSICIÓN DE SERVICIOS PLANTA GENERAL	FECHA SEPTIEMBRE 2019

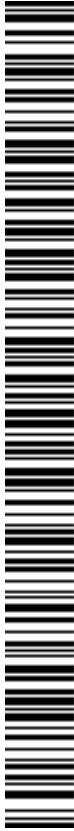

10/05/2019



10/05/2019

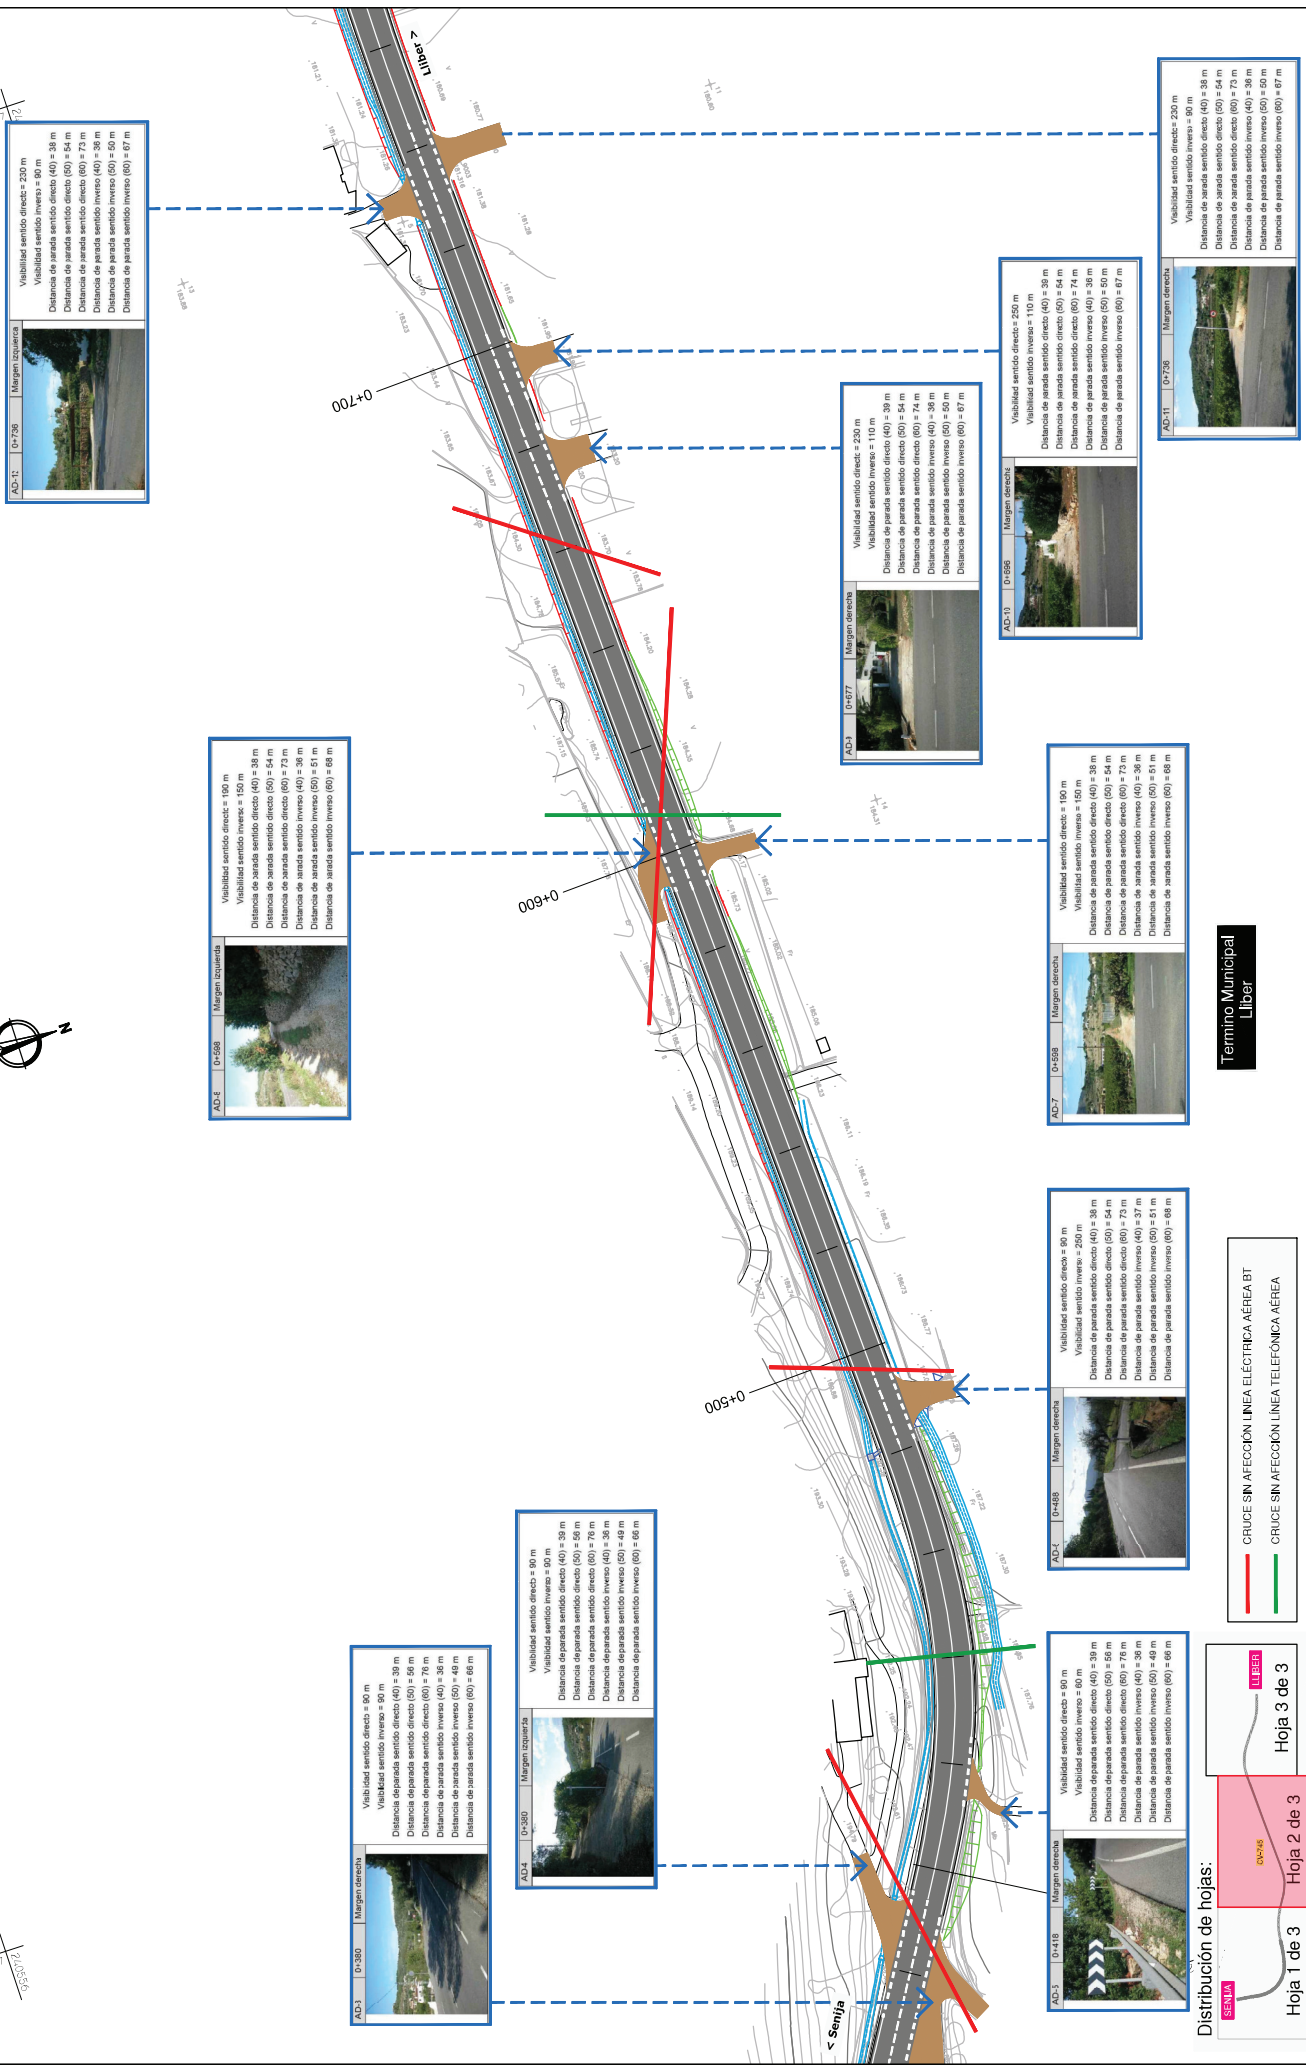

AD-11 | 0+726 | Margen izquierda

Visibilidad sentido directo = 220 m
Visibilidad sentido inverso = 90 m
Distancia de parada sentido directo (40) = 38 m
Distancia de parada sentido directo (50) = 54 m
Distancia de parada sentido directo (60) = 73 m
Distancia de parada sentido inverso (40) = 38 m
Distancia de parada sentido inverso (50) = 54 m
Distancia de parada sentido inverso (60) = 67 m

AD-4 | 0+568 | Margen izquierda

Visibilidad sentido directo = 190 m
Visibilidad sentido inverso = 150 m
Distancia de parada sentido directo (40) = 38 m
Distancia de parada sentido directo (50) = 54 m
Distancia de parada sentido directo (60) = 73 m
Distancia de parada sentido inverso (40) = 38 m
Distancia de parada sentido inverso (50) = 51 m
Distancia de parada sentido inverso (60) = 68 m

AD-3 | 0+300 | Margen derecha

Visibilidad sentido directo = 80 m
Visibilidad sentido inverso = 90 m
Distancia de parada sentido directo (40) = 38 m
Distancia de parada sentido directo (50) = 54 m
Distancia de parada sentido directo (60) = 73 m
Distancia de parada sentido inverso (40) = 38 m
Distancia de parada sentido inverso (50) = 48 m
Distancia de parada sentido inverso (60) = 66 m

AD-4 | 0+380 | Margen izquierda

Visibilidad sentido directo = 80 m
Visibilidad sentido inverso = 90 m
Distancia de parada sentido directo (40) = 38 m
Distancia de parada sentido directo (50) = 56 m
Distancia de parada sentido directo (60) = 76 m
Distancia de parada sentido inverso (40) = 38 m
Distancia de parada sentido inverso (50) = 49 m
Distancia de parada sentido inverso (60) = 66 m

AD-13 | 0+707 | Margen derecha

Visibilidad sentido directo = 220 m
Visibilidad sentido inverso = 110 m
Distancia de parada sentido directo (40) = 39 m
Distancia de parada sentido directo (50) = 54 m
Distancia de parada sentido directo (60) = 74 m
Distancia de parada sentido inverso (40) = 39 m
Distancia de parada sentido inverso (50) = 50 m
Distancia de parada sentido inverso (60) = 67 m

AD-11 | 0+726 | Margen derecha

Visibilidad sentido directo = 250 m
Distancia de parada sentido directo (40) = 39 m
Distancia de parada sentido directo (50) = 54 m
Distancia de parada sentido directo (60) = 74 m
Distancia de parada sentido inverso (40) = 39 m
Distancia de parada sentido inverso (50) = 50 m
Distancia de parada sentido inverso (60) = 67 m

AD-27 | 0+568 | Margen derecha

Visibilidad sentido directo = 190 m
Visibilidad sentido inverso = 150 m
Distancia de parada sentido directo (40) = 38 m
Distancia de parada sentido directo (50) = 54 m
Distancia de parada sentido directo (60) = 73 m
Distancia de parada sentido inverso (40) = 38 m
Distancia de parada sentido inverso (50) = 51 m
Distancia de parada sentido inverso (60) = 68 m

AD-24 | 0+468 | Margen derecha

Visibilidad sentido directo = 90 m
Visibilidad sentido inverso = 250 m
Distancia de parada sentido directo (40) = 38 m
Distancia de parada sentido directo (50) = 54 m
Distancia de parada sentido directo (60) = 73 m
Distancia de parada sentido inverso (40) = 37 m
Distancia de parada sentido inverso (50) = 51 m
Distancia de parada sentido inverso (60) = 68 m


AD-3 | 0+418 | Margen derecha

Visibilidad sentido directo = 80 m
Visibilidad sentido inverso = 90 m
Distancia de parada sentido directo (40) = 39 m
Distancia de parada sentido directo (50) = 56 m
Distancia de parada sentido directo (60) = 76 m
Distancia de parada sentido inverso (40) = 38 m
Distancia de parada sentido inverso (50) = 48 m
Distancia de parada sentido inverso (60) = 66 m

AD-11 | 0+726 | Margen derecha

Visibilidad sentido directo = 220 m
Visibilidad sentido inverso = 90 m
Distancia de parada sentido directo (40) = 38 m
Distancia de parada sentido directo (50) = 54 m
Distancia de parada sentido directo (60) = 73 m
Distancia de parada sentido inverso (40) = 38 m
Distancia de parada sentido inverso (50) = 50 m
Distancia de parada sentido inverso (60) = 67 m

Distribución de hojas:

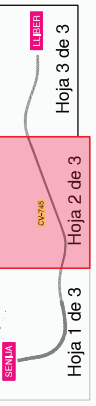


CRUCE SIN AFECTACIÓN LÍNEA ELÉCTRICA AEREA BT
CRUCE SIN AFECTACIÓN LÍNEA TELEFÓNICA AEREA

Termino Municipal
Llíber

Excmo. Diputación Provincial de Alicante	ÁREA DE SERVICIOS E INFRAESTRUCTURAS	DEPARTAMENTO DE CARRETERAS DEMARCAIÓN NORTE - SECTOR BENISA	AUTOR DEL PROYECTO  I.C.C.P. - JOSÉ MANUEL CAMPOY ANDRÉS	DIRECTOR DEL PROYECTO  MIGUEL ALVARO SUREDA TOPÓGRAFOS	ESCALA 1:1000	TÍTULO DEL PROYECTO PROYECTO DE ENSANACHE DE PLATAFORMA Y MEJORA DE TRAZADO EN LA CARRETERA CV-745 TRAMO SENJA - LLIBER (PK 1+300 A PK 2+930)	Nº DE PLANO 210	TÍTULO DEL PLANO REPOSICIÓN DE SERVICIOS PLANTA GENERAL	FECHA SEPTIEMBRE 2019



501262
622072

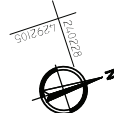

AD-11 0+877

Margen izquierda

Visibilidad sentido directo = 70 m
Visibilidad sentido inverso = 110 m
Distancia de parada sentido directo (40) = 38 m
Distancia de parada sentido directo (50) = 53 m
Distancia de parada sentido inverso (40) = 37 m
Distancia de parada sentido inverso (50) = 51 m
Distancia de parada sentido inverso (60) = 68 m

AD-14 0+870


Margen izquierda

Visibilidad sentido directo = 70 m
Visibilidad sentido inverso = 90 m
Distancia de parada sentido directo (40) = 38 m
Distancia de parada sentido directo (50) = 53 m
Distancia de parada sentido inverso (40) = 37 m
Distancia de parada sentido inverso (50) = 52 m
Distancia de parada sentido inverso (60) = 69 m

AD-17 0+865

Margen izquierdo

Visibilidad sentido directo = 135 m
Visibilidad sentido inverso > 115 m
Distancia de parada sentido directo (40) = 37 m
Distancia de parada sentido directo (50) = 52 m
Distancia de parada sentido inverso (40) = 37 m
Distancia de parada sentido inverso (50) = 52 m
Distancia de parada sentido inverso (60) = 70 m

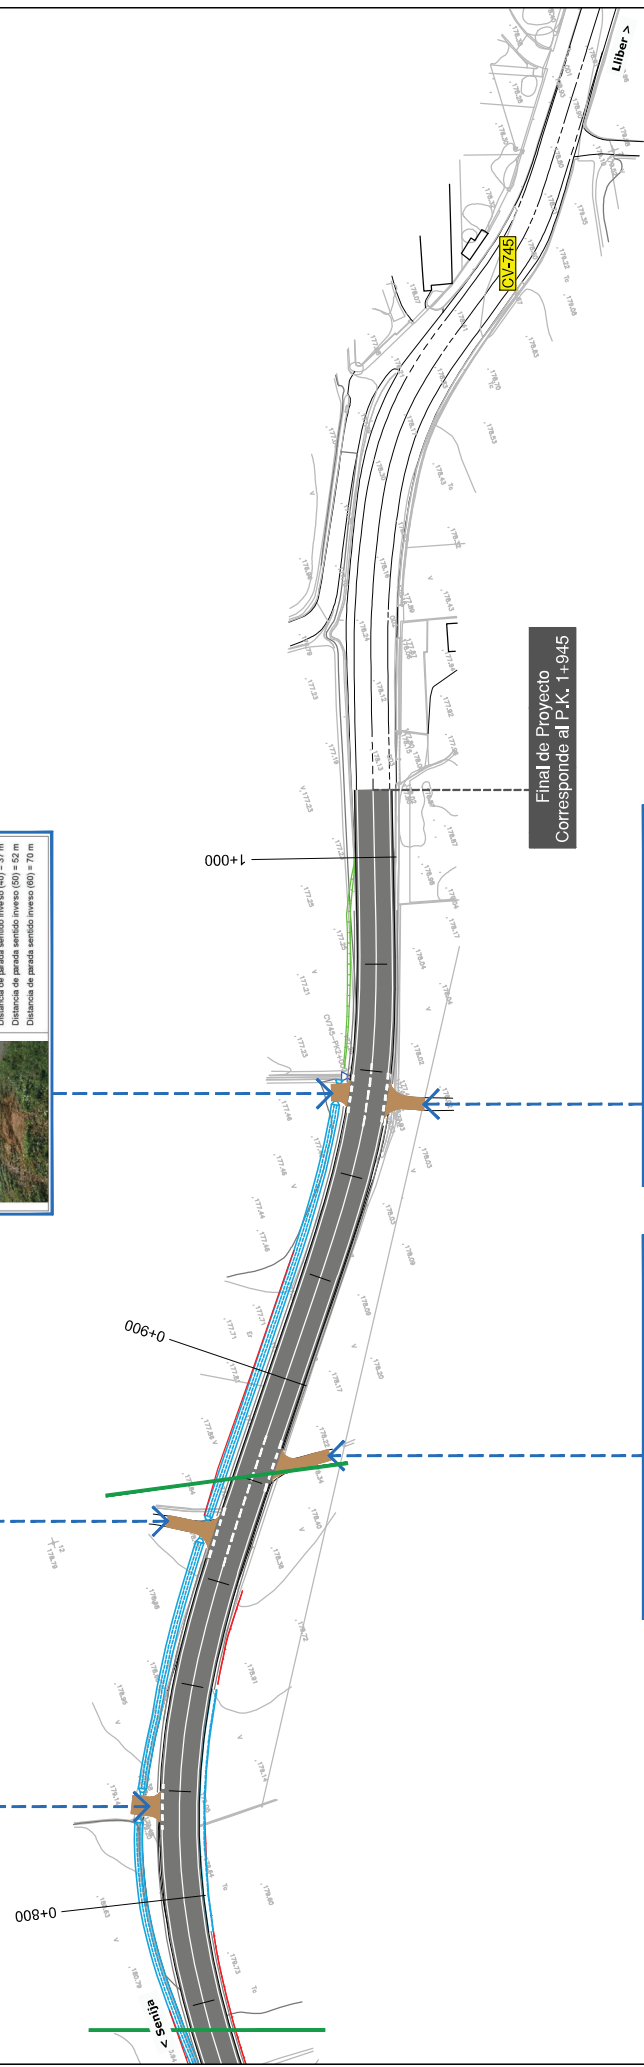

Final de Proyecto
Corresponde al P.K. 1+945

Termino Municipal
Libier

AD-15 0+883

Margen derecha


Visibilidad sentido directo = 70 m
Visibilidad sentido inverso = 90 m
Distancia de parada sentido directo (40) = 38 m
Distancia de parada sentido directo (50) = 53 m
Distancia de parada sentido inverso (40) = 37 m
Distancia de parada sentido inverso (50) = 52 m
Distancia de parada sentido inverso (60) = 69 m

AD-16 0+955

Margen derecha

Visibilidad sentido directo = 135 m
Visibilidad sentido inverso > 115 m
Distancia de parada sentido directo (40) = 37 m
Distancia de parada sentido directo (50) = 52 m
Distancia de parada sentido inverso (40) = 37 m
Distancia de parada sentido inverso (50) = 52 m
Distancia de parada sentido inverso (60) = 70 m

Distribución de hojas:

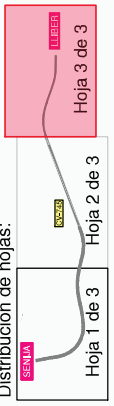

CRUCE SIN AFECTACIÓN LÍNEA ELÉCTRICA AÉREA BT
CRUCE SIN AFECTACIÓN LÍNEA TELEFÓNICA AÉREA

	Excmo. Diputación Provincial de Alicante	ÁREA DE SERVICIOS E INFRAESTRUCTURAS	DEPARTAMENTO DE CARRETERAS DEMARCACIÓN NORTE - SECTOR BENISA		AUTOR DEL PROYECTO 	DIRECTOR DEL PROYECTO 	ESCALA 1:1000	TÍTULO DEL PROYECTO PROYECTO DE ENSANCHE DE PLATAFORMA Y MEJORA DE TRAZADO EN LA CARRETERA CV-745 TRAMO BENISA - LLIBER (PK 1+300 A PK 2+950)	Nº DE PLANO 210	TÍTULO DEL PLANO REPOSICIÓN DE SERVICIOS PLANTA GENERAL	FECHA SEPTIEMBRE 2019

