

El presente documento es propiedad exclusiva de GRUPOTEC. Todos los derechos a su uso quedan reservados. Este, no podrá ser reproducido en forma alguna, total o parcialmente, comunicado a terceros, ni su información usada por personas, físicos o jurídicos, que no tengan los permisos necesarios expedidos por GRUPOTEC, para su Tramitación, Planificación, Obra o Instalación.

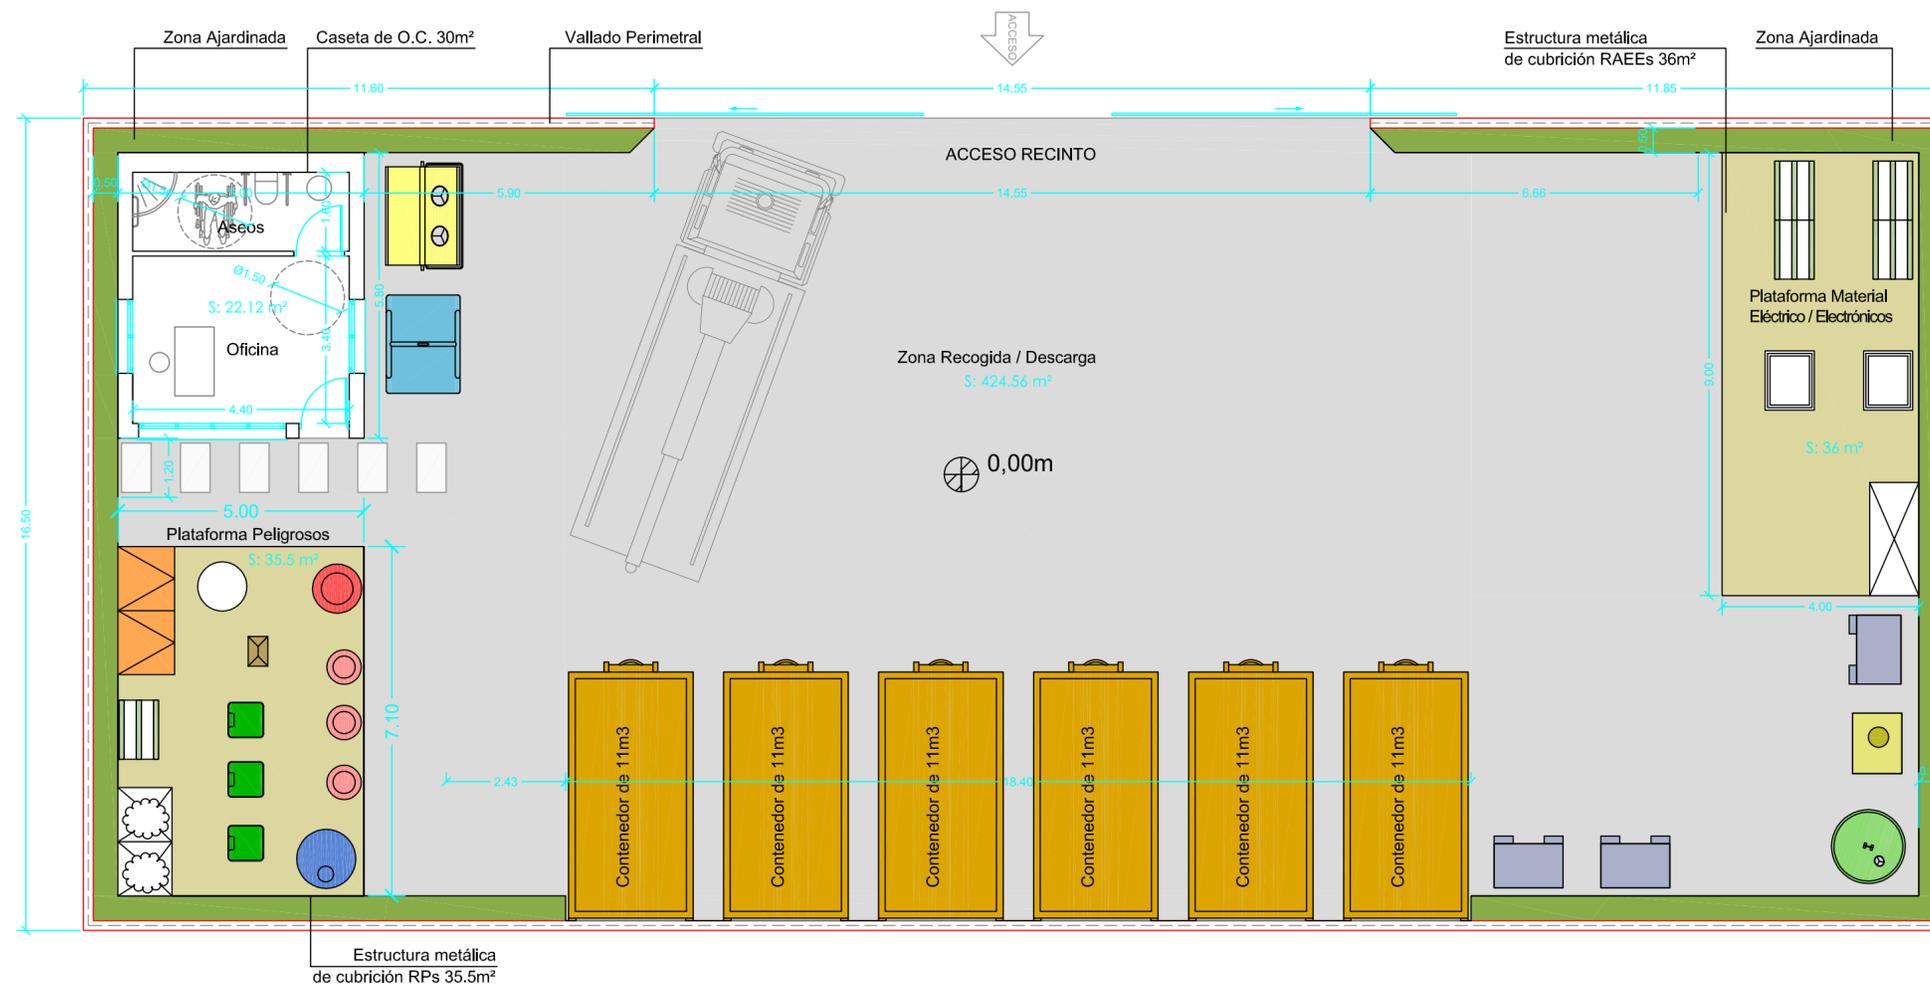


TABLA DE SUPERFICIES	
	SUP. UTIL
Zona Recogida y Descarga	424,56m <sup>2</sup>
Caseta Obra Civil (Aseos y Oficina)	22,12m <sup>2</sup>
Plataforma Peligrosos	54,02m <sup>2</sup>
Plataforma Material Eléctrico/Electrónico	61,77m <sup>2</sup>
<b>SUPERFICIE PARCELA:</b>	<b>627,00m<sup>2</sup></b>

REV.	FECHA	OBSERVACIONES	DIB.	REV.	APR.

Titular:



Consultora:



Autor:  
El Ingeniero Industrial  
Colegiado nº:11756

Fdo. ROMÁN HERRERA COLLADO

## ANTEPROYECTO DE ECOPARQUE TIPO B

Visado:

Situación:

Denominación:

### IMPLANTACIÓN ECOPARQUE TIPO B

Escala gráfica: 0,00 1,00 2,00 3,00 4,00 5,00

Escala: 1/100      FORMATO A2      Fecha: 2019

Archivo: p2001233\_AN\_01-ecB01.dwg      Nº Plano:

Nº Encargo: P2.001233      **01-ecB.01**