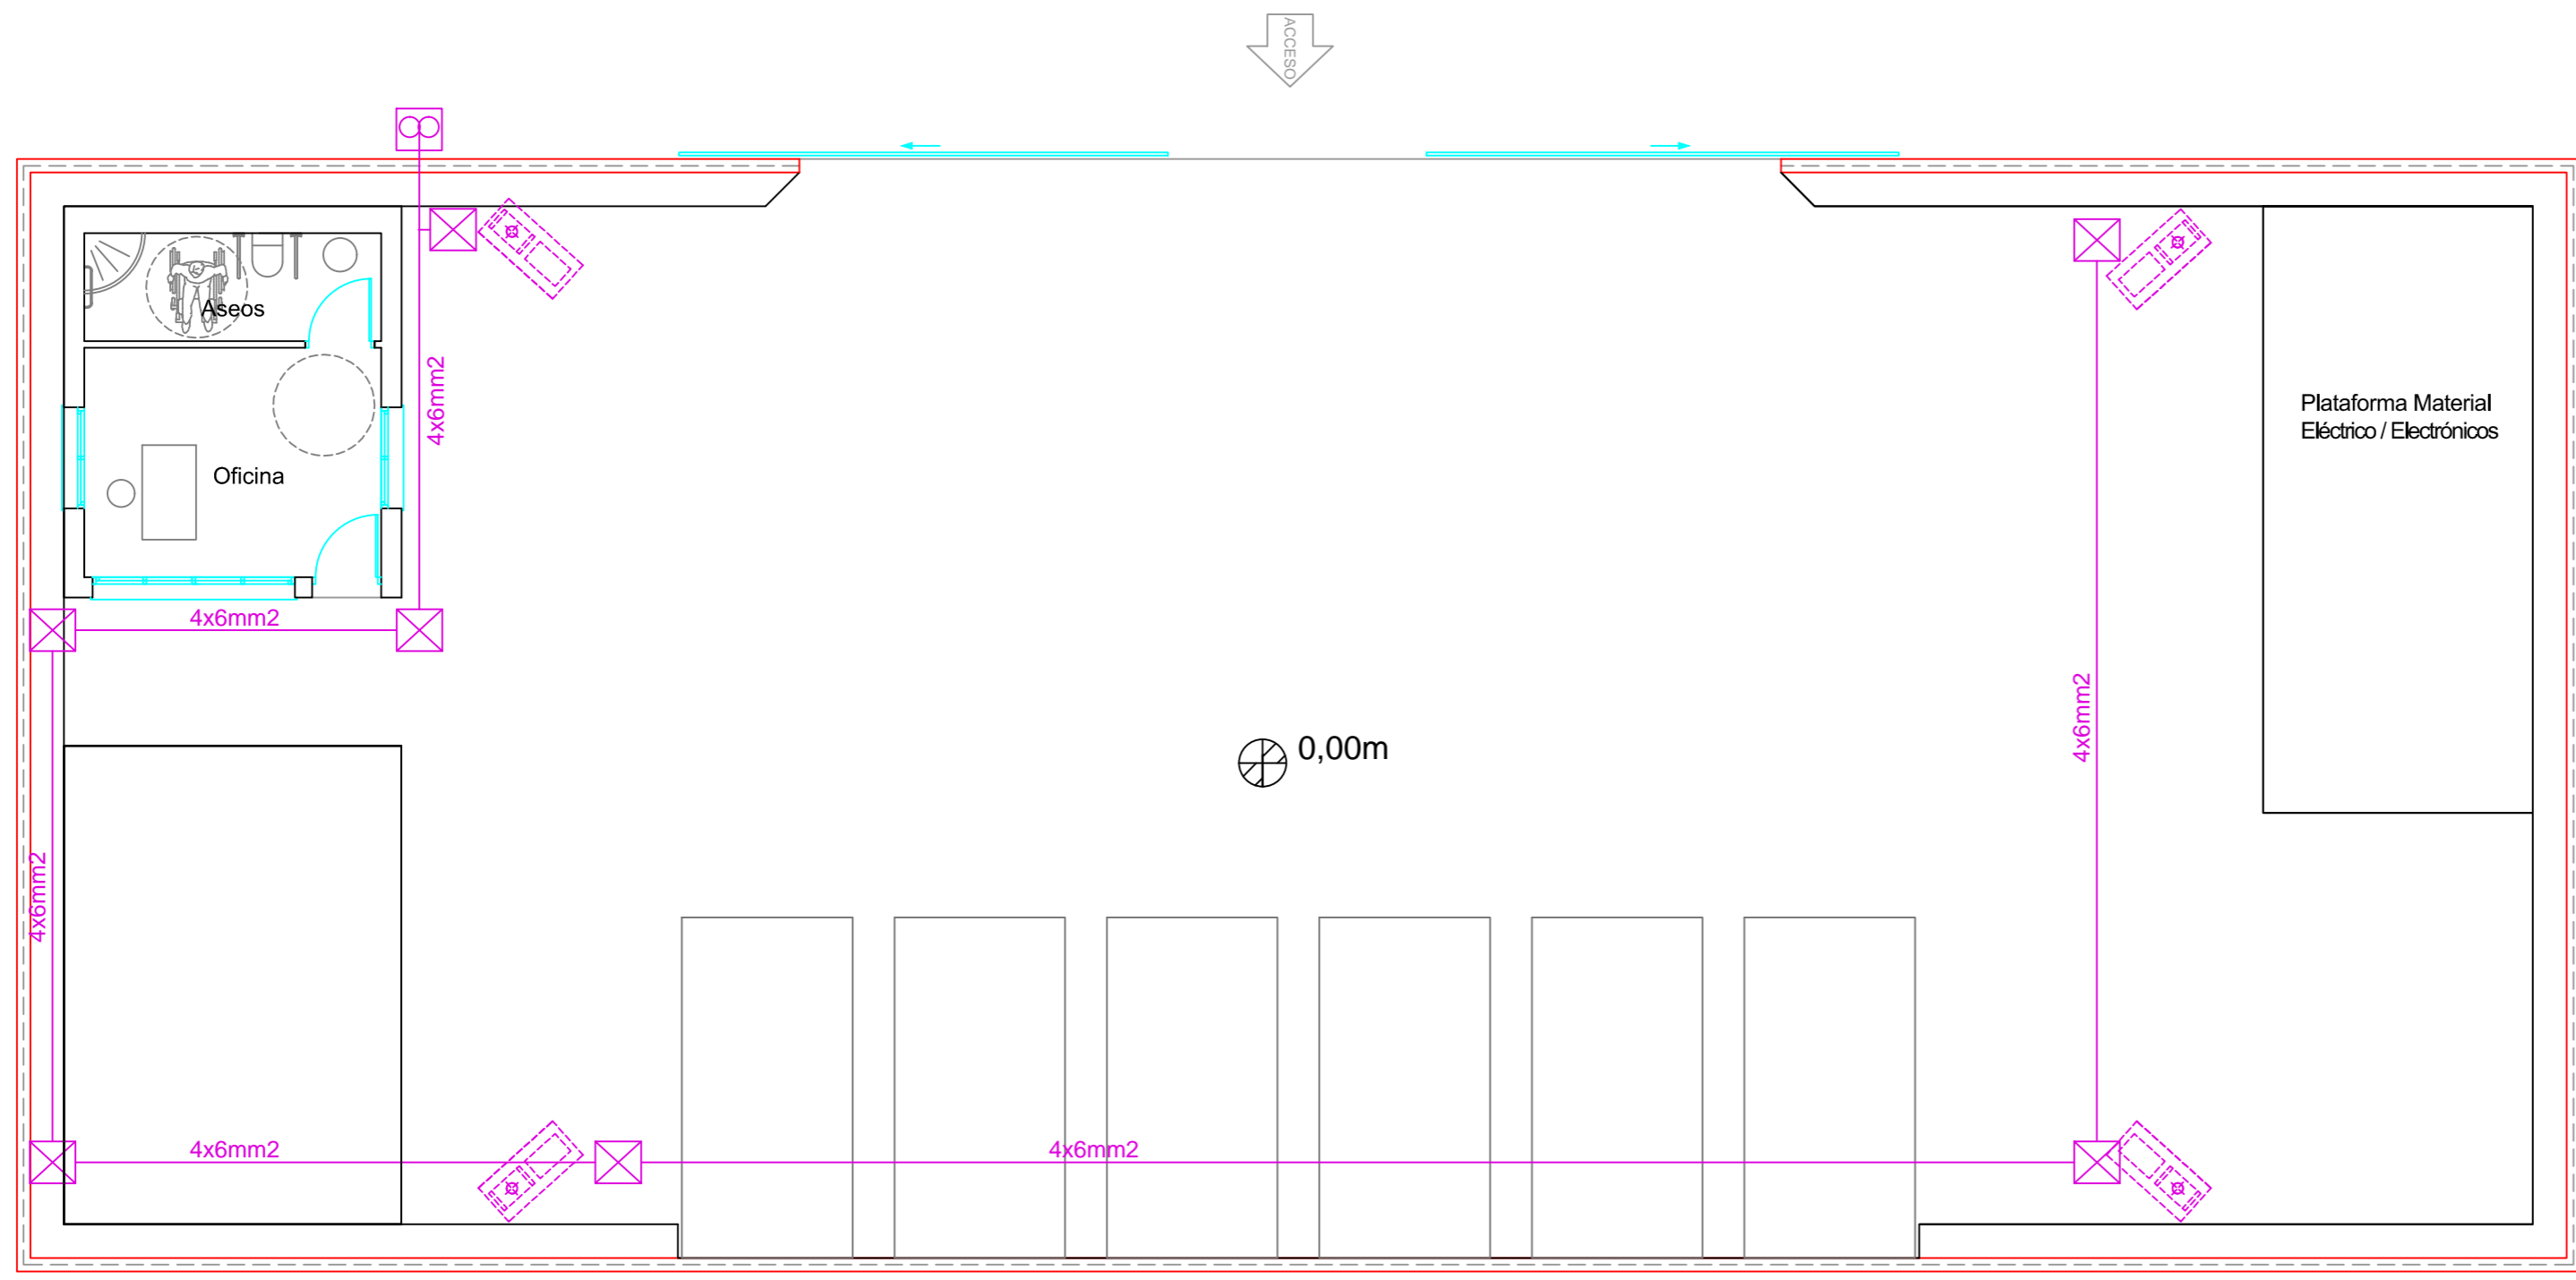
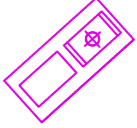

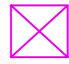


El presente documento es propiedad exclusiva de GRUPOTEC. Todos los derechos a su uso quedan reservados. Este, no podrá ser reproducido en forma alguna, total o parcialmente, comunicado a terceros, ni su información usada por personas, físicas o jurídicas, que no tengan los permisos necesarios expedidos por GRUPOTEC, para su Tramitación, Planificación, Obra o Instalación.



LEYENDA

-  FAROLA DE 5 m DE ALTURA, Y LÁMPARA DE VAPOR DE MERCURIO DE 125 VATIOS
-  CANALIZACION ENTERRADA DE 90mm
-  ARQUETA DE PASO Y CONEXIONADO

REV.	FECHA	OBSERVACIONES	DIB.	REV.	APR.

Titular:



Consultora:



Autor:
El Ingeniero Industrial
Colegiado nº:11756

Fdo. ROMÁN HERRERA COLLADO

ANTEPROYECTO DE ECOPARQUE TIPO B

Visado:

Situación:

Denominación:

INSTALACIÓN ELÉCTRICA ECOPARQUE TIPO B

Escala gráfica:

Escala: 1/100 FORMATO A2 Fecha: 2019

Archivo: P2.001233_AN_01-ecB.04.dwg Nº Plano:

Nº Encargo: P2.001233 **01-ecB.04**