


El presente documento es propiedad exclusiva de GRUPOTEC. Todos los derechos a su uso quedan reservados. Este, no podrá ser reproducido en forma alguna, total o parcialmente, comunicarlo a terceros, ni su información usada por personas, físicas o jurídicas, que no tengan los permisos necesarios expedidos por GRUPOTEC, para su tramitación, planificación, obra o instalación.

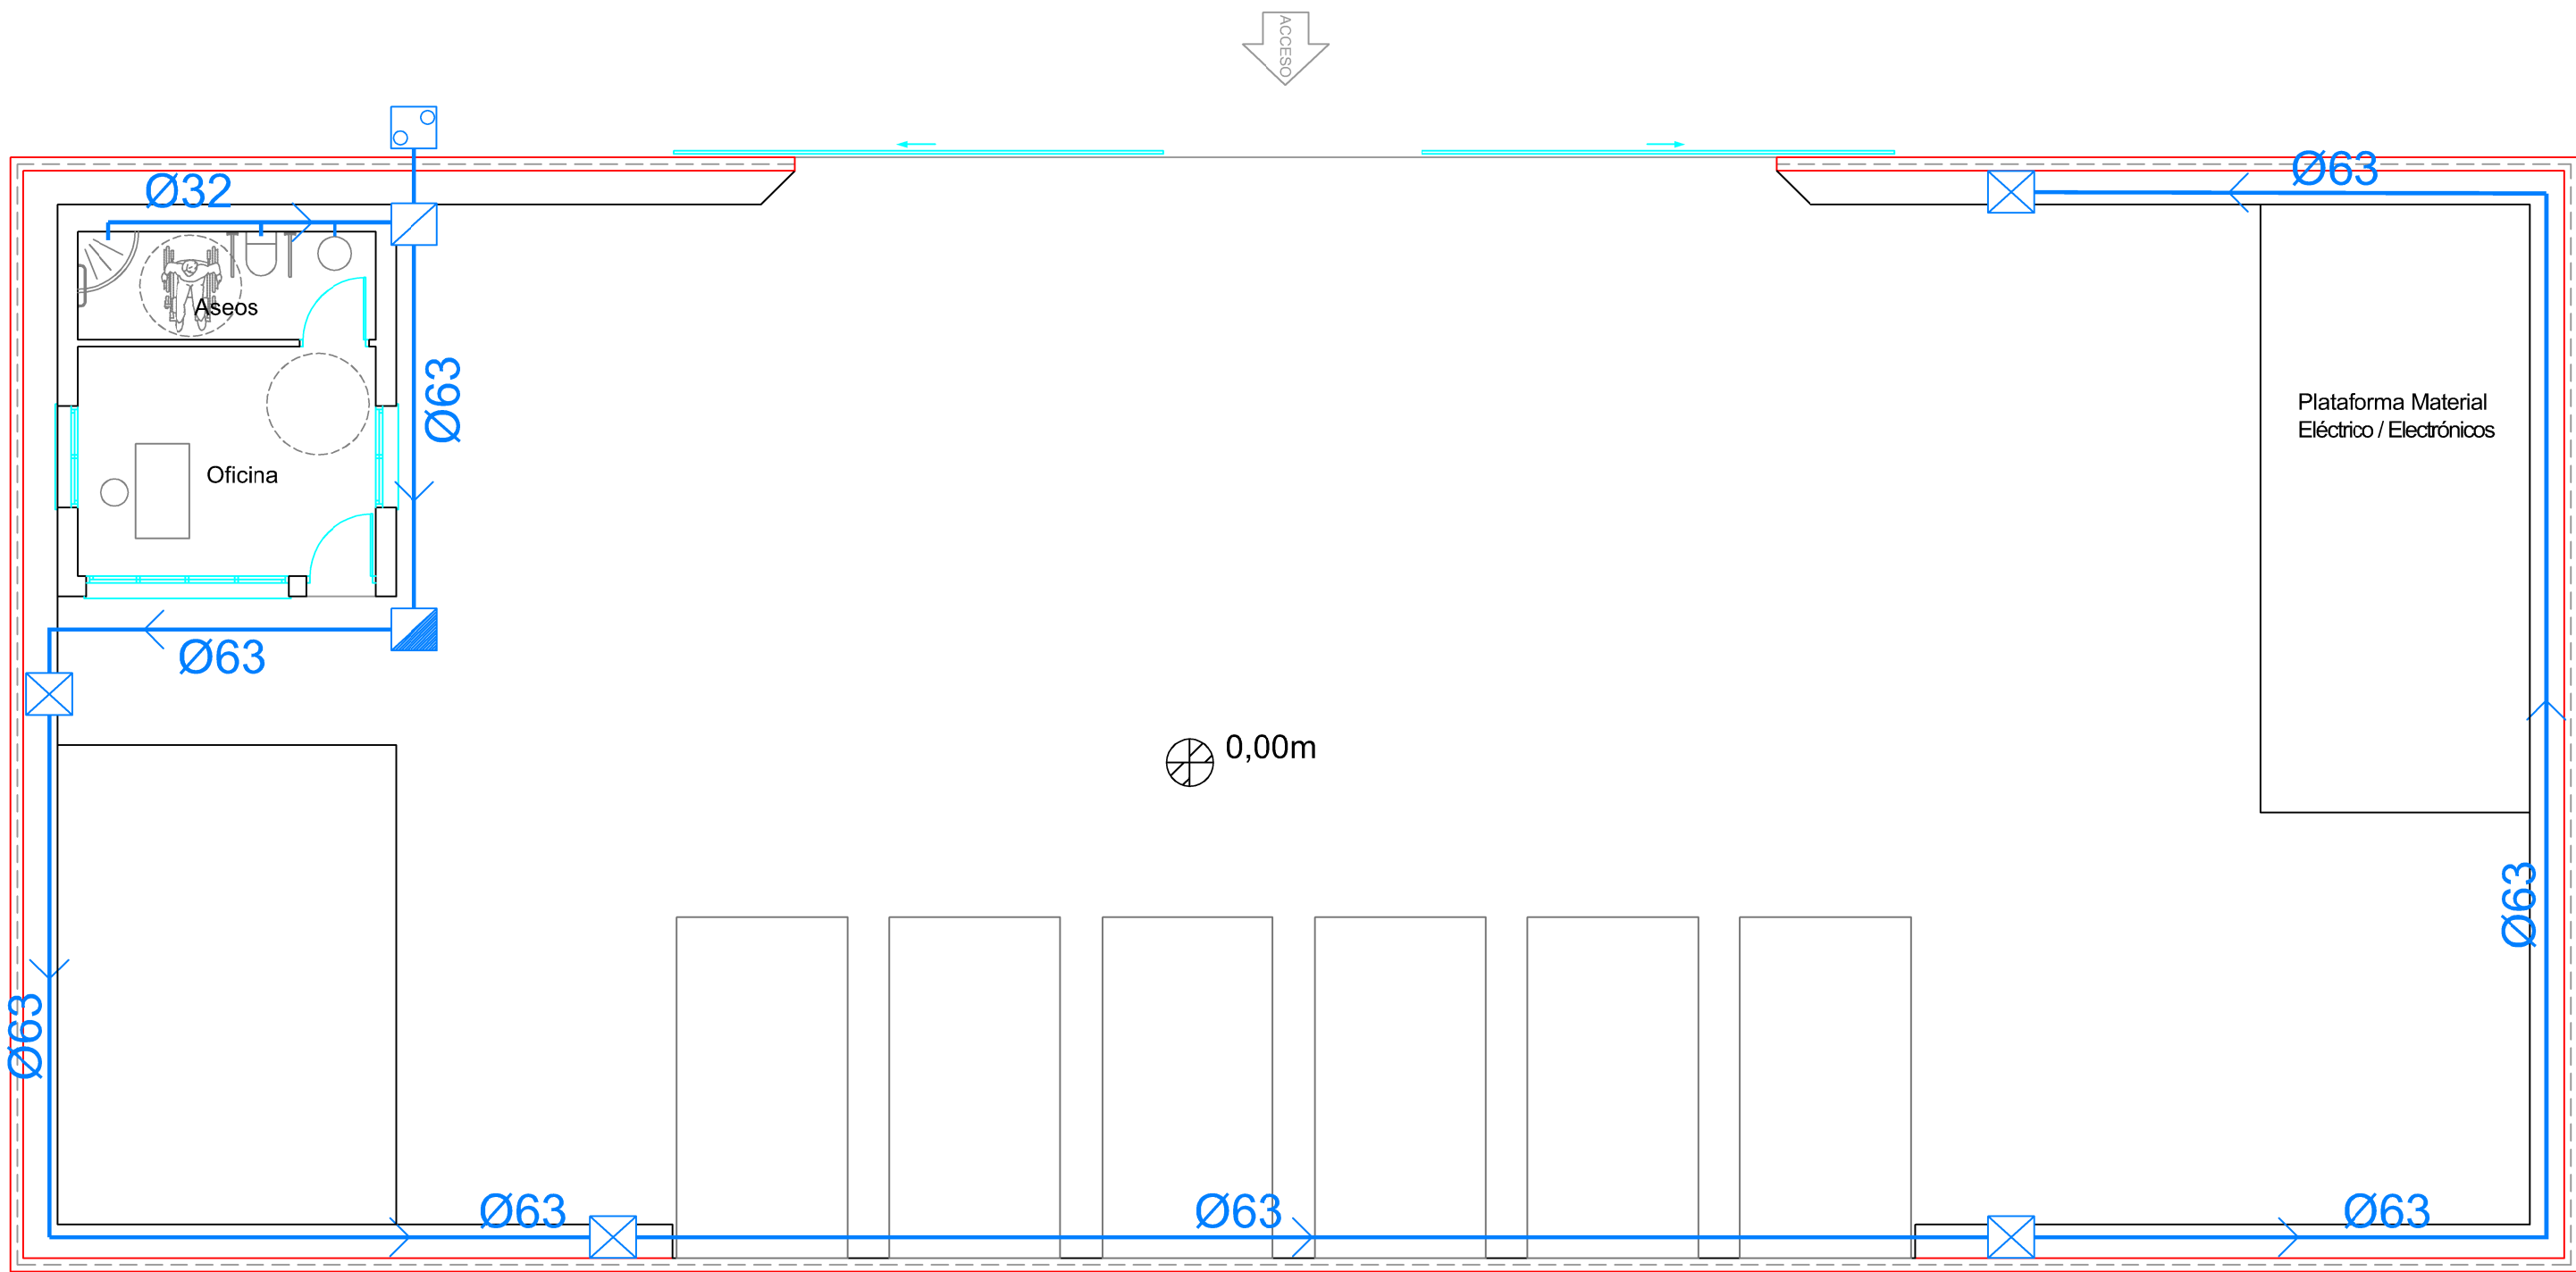

LEYENDA



ARQUETA CON LLAVE DE PASO



ACOMETIDA ENTERRADA
A LA RED DE RIEGO



TUBO DE POLIETILENO PE 100



ACOMETIDA ENTERRADA
DE AGUA POTABLE

REV.	FECHA	OBSERVACIONES	DIB.	REV.	APR.
------	-------	---------------	------	------	------

Titular:



Consultora:



Autor:
El Ingeniero Industrial
Colegiado nº:11756

Fdo. ROMÁN HERRERA COLLADO

ANTEPROYECTO DE ECOPARQUE TIPO B

Visado:

Situación:

Denominación:

INSTALACION AGUA POTABLE
ECOPARQUE TIPO B

Escala gráfica: 0,00 1,00 2,00 3,00 4,00 5,00

Escala: 1/100 FORMATO A2 Fecha: 2019

Archivo: P2.001233_AN_01-ecB.05.dwg Nº Plano:

Nº Encargo: P2.001233 01-ecB.05