


El presente documento es propiedad exclusiva de GRUPOTEC. Todos los derechos a su uso quedan reservados. Este, no podrá ser reproducido en forma alguna, total o parcialmente, comunicado a terceros, ni su información usada por personas, físicas o jurídicas, que no tengan los permisos necesarios expedidos por GRUPOTEC, para su tramitación, planificación, obra o instalación.

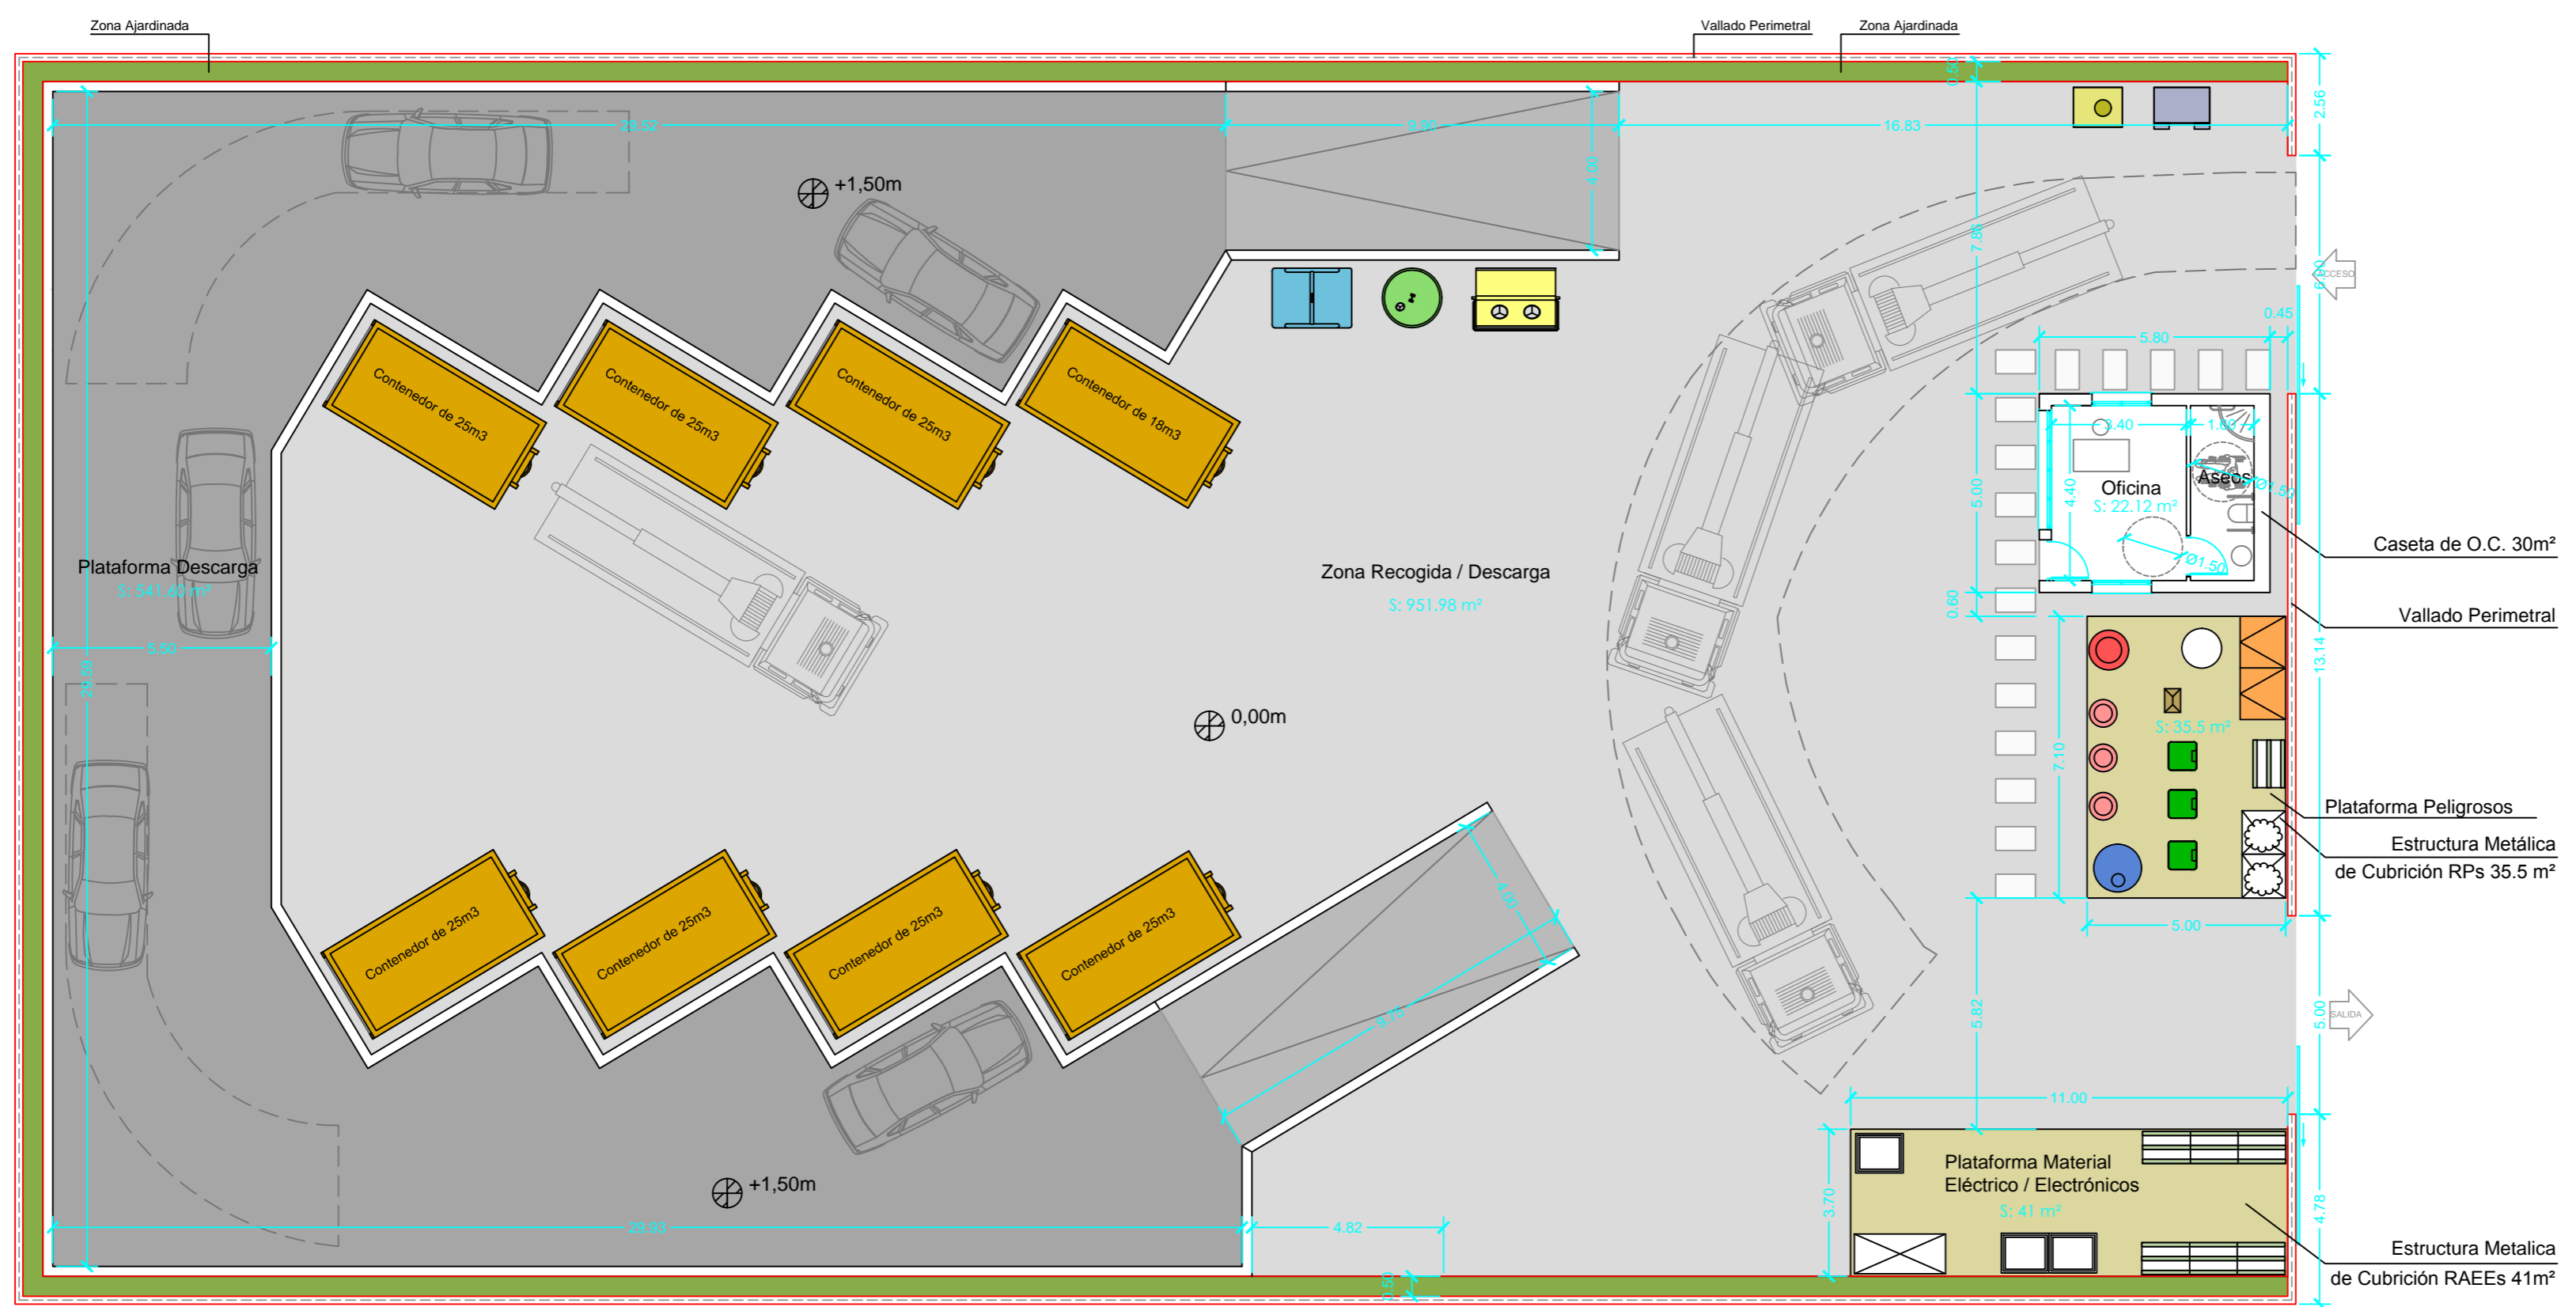

| TABLA DE SUPERFICIES | |
|---|-----------------------------|
| | SUP. UTIL |
| Zona Recogida y Descarga | 954,26m ² |
| Plataforma Descarga | 541,60m ² |
| Caseta Obra Civil (Aseos y Oficina) | 22,12m ² |
| Plataforma Peligrosos | 44,00m ² |
| Plataforma Material Eléctrico/Electrónico | 78,71m ² |
| SUPERFICIE PARCELA: | 1807,28m² |

| REV. | FECHA | OBSERVACIONES | DIB. | REV. | APR. |
|------|-------|---------------|------|------|------|
| | | | | | |



Autor:
 El Ingeniero Industrial
 Colegiado nº: 11756

Fdo. ROMÁN HERRERA COLLADO


ANTEPROYECTO DE ECOPARQUE TIPO C

Visado:

Situación:

Denominación:

IMPLANTACIÓN ECOPARQUE TIPO C

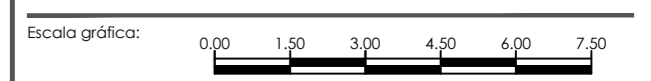

Escala: 1/150 FORMATO A2 Fecha: 2019

Archivo: P2.001233_AN_02-ecC.01.dwg Nº Plano: **02-ecC.01**

Nº Encargo: **P2.001233**