

LEYENDA

- Recorrido de entrada
- Recorrido de salida

REV.	FECHA	OBSERVACIONES	DIB.	REV.	APR.

Titular:



Consultora:



Autor:
El Ingeniero Industrial
Colegiado nº: 11756

Fdo. ROMÁN HERRERA COLLADO

ANTEPROYECTO DE
ECOPARQUE
TIPO C

Visado:

Situación:

Denominación:


RECORRIDOS CIRCULACIÓN
ECOPARQUE TIPO C

Escala gráfica:

Escala: 1/150 FORMATO A2 Fecha: 2019

Archivo: P2.001233_AN_02-ecC.07.dwg Nº Plano:

Nº Encargo: P2.001233 **02-ecC.07**

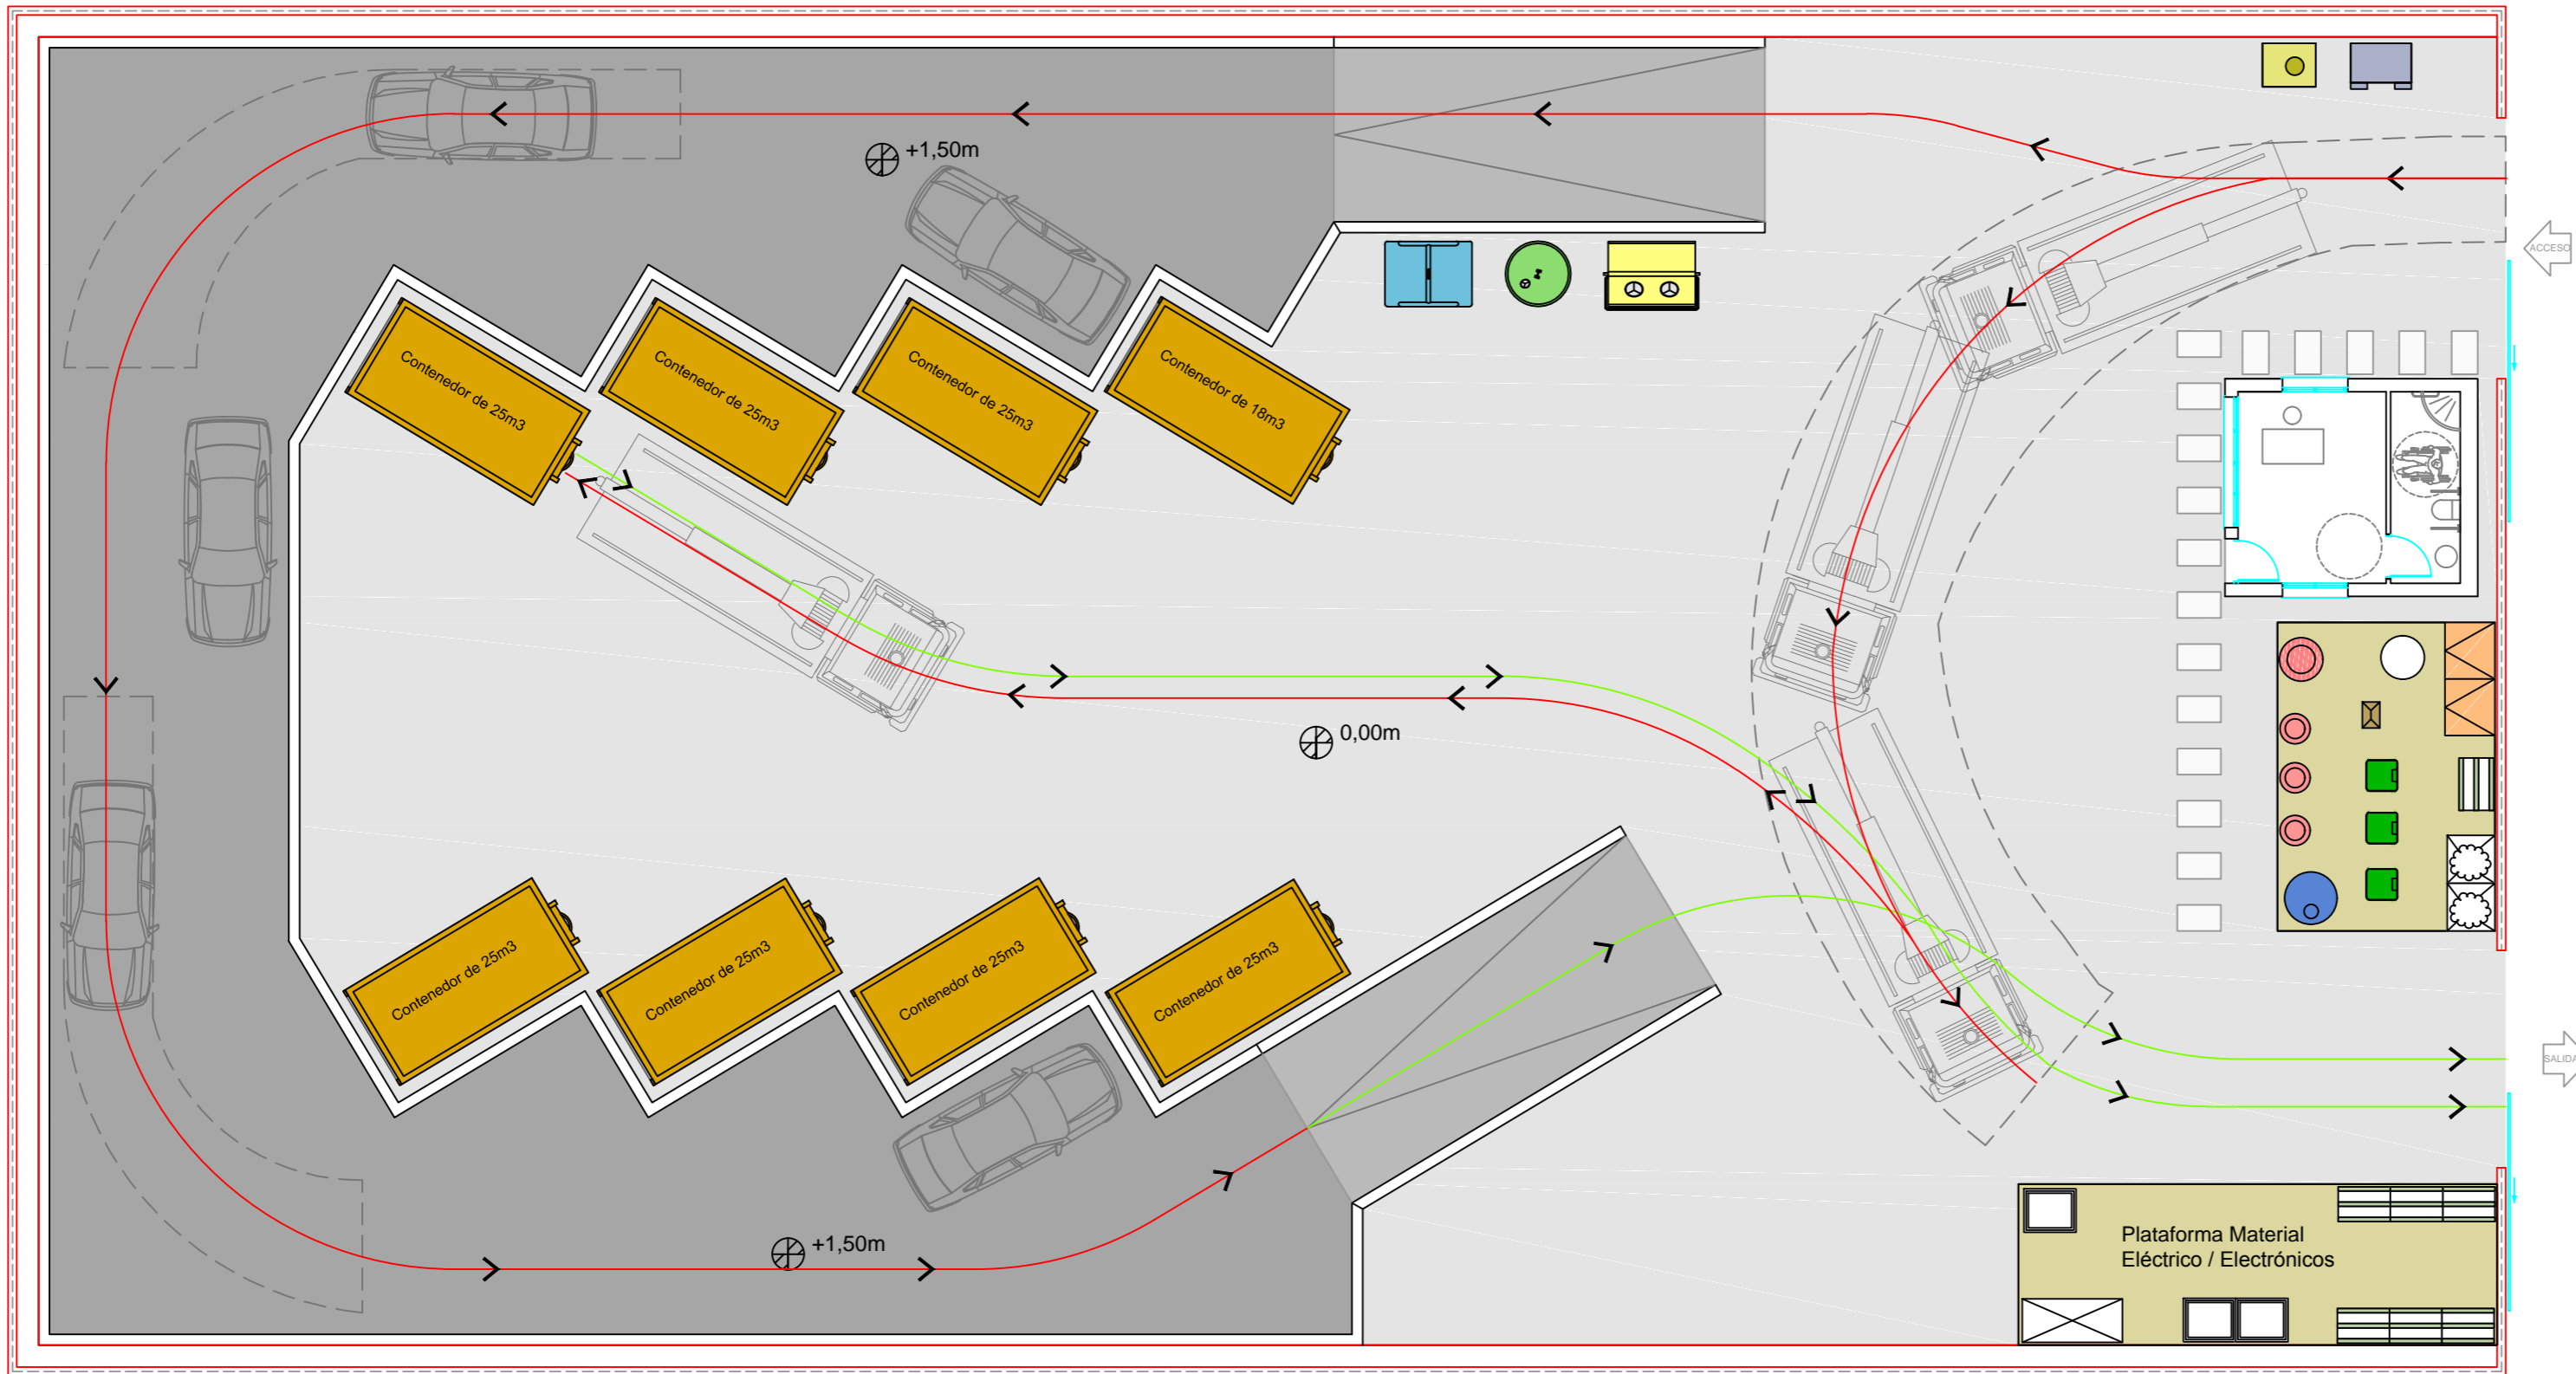

El presente documento es propiedad exclusiva de GRUPOTEC. Todos los derechos a su uso quedan reservados. Este, no podrá ser reproducido en forma alguna, total o parcialmente, comunicado a terceros, ni su información usada por personas, físicas o jurídicas, que no tengan los permisos necesarios expedidos por GRUPOTEC, para su tramitación, planificación, obra o instalación.