

PROYECTO DE GESTIÓN REFUNDIDO DEL CONSORCIO PARA LA EJECUCIÓN DE LAS PREVISIONES DEL PLAN ZONAL 8, ÁREA DE GESTIÓN A3:

- **PROYECTO DE REMODELACIÓN DE LAS
INSTALACIONES DE TRATAMIENTO DE
RESIDUOS DE LA PLANTA DE VAERSA EN
VILLENNA.**
- **PROYECTO DE PLANTA DE VOLUMINOSOS Y
RESIDUOS DE APARATOS ELÉCTRICOS Y
ELECTRÓNICOS (RAEES).**
- **PROYECTO DE PLANTA DE DESTRUCCIÓN DE
ANIMALES, PLANTA DE RESIDUOS DE
CONSTRUCCIÓN Y DEMOLICIÓN (RCDS) Y
ESTACIÓN DE TRANSFERENCIA**

DOCUMENTO 1. MEMORIA DEL PROYECTO DE GESTIÓN

TOMO 1. MEMORIA DEL PROYECTO DE GESTIÓN

DOCUMENTO 2. ANTEPROYECTO DE LAS INSTALACIONES

TOMO 1. MEMORIA

TOMO 2. PLANOS

TOMO 3. PLIEGO DE CONDICIONES TÉCNICAS

TOMO 4. PRESUPUESTO

TOMO 5. PLAN DE CALIDAD

DOCUMENTO 3. PLAN DE GESTIÓN-EXPLOTACIÓN

TOMO 1. MODELIZACIÓN DEL SERVICIO

TOMO 2. REGLAMENTO DEL SERVICIO

TOMO 3. CAMPAÑA DE CONCIENCIACIÓN SOCIAL

DOCUMENTO 4. ESTUDIO ECONÓMICO-FINANCIERO

TOMO 1. ESTUDIO ECONÓMICO-FINANCIERO

DOCUMENTO 5. DOCUMENTO DE SÍNTESIS

TOMO 1. DOCUMENTO DE SÍNTESIS

DOCUMENTO 2. ANTEPROYECTO DE LAS INSTALACIONES

TOMO 2. PLANOS

ÍNDICE

Doc.2. Tomo 2. Anteproyecto de las instalaciones. Planos

PLANO	DENOMINACIÓN
	GENERALES
G01	SITUACIÓN Y EMPLAZAMIENTO.
G02.1	PLANTAS GENERALES. ESTADO ACTUAL
G02.2	PLANTAS GENERALES. TOPOGRAFÍA
G02.3	PLANTAS GENERALES. ESTADO PROYECTADO Y USOS
G02.4	PLANTAS GENERALES - RESIDUOS. ENTREGA, SALIDA Y ALMACENAMIENTO
G03.1	RECORRIDOS Y MANIOBRAS. RECORRIDOS Y TRAYECTORIAS (I)
G03.2	RECORRIDOS Y MANIOBRAS. RECORRIDOS Y TRAYECTORIAS (II)
G03.3	RECORRIDOS Y MANIOBRAS. MANIOBRAS Y GIROS
G03.4	RECORRIDOS Y MANIOBRAS. ESTACIONAMIENTOS

	URBANIZACIÓN
U01	URBANIZACIÓN. PLANTA
U02	URBANIZACIÓN. ACTUACIONES
U03	URBANIZACIÓN. PLANTA DE PAVIMENTOS Y DETALLES
U04	URBANIZACIÓN. BALSA DE AGUAS PLUVIALES
U05	URBANIZACIÓN. ORGANIZACIÓN DEL TRÁFICO Y SEÑALIZACIÓN
U06	URBANIZACIÓN. DETALLES

	DIAGRAMAS Y EQUIPOS
Q01.1	DIAGRAMAS PROCESOS. INSTALACIÓN TMB
Q01.2	DIAGRAMAS PROCESOS. EVAPORADORA DE LIXIVIADOS
Q01.3	DIAGRAMAS PROCESOS. INSTALACIÓN DE GASIFICACIÓN.
Q02.1	IMPLANTACIÓN GENERAL. PLANTA
Q02.2	IMPLANTACIÓN GENERAL. VISTA
Q03	DETALLE EQUIPOS. SECCIÓN FOS
Q04	DETALLE EQUIPOS. SECCIÓN FOSO, CONTROL Y ALIMENTACIÓN
Q05	DETALLE EQUIPOS. SECCIÓN DE TRANSFERENCIA DE ENVASES
Q06	DETALLE EQUIPOS. SECCIÓN DE PRESELECCIÓN
Q07.1	DETALLE EQUIPOS. SELECCIÓN. PLANTA Y CABINAS
Q07.2	DETALLE EQUIPOS. SELECCIÓN. ALZADOS
Q07.3	DETALLE EQUIPOS. SELECCIÓN. ISOMÉTRICO
Q08	DETALLE EQUIPOS. SECCIÓN DE GESTIÓN DE SUBPRODUCTOS
Q09	DETALLE EQUIPOS. SECCIÓN GESTIÓN DE METALES
Q10.1	DETALLE EQUIPOS. SECCIÓN DE CSR. PLANTA E ISOMÉTRICO


PROYECTO DE GESTIÓN REFUNDIDO DEL CONSORCIO PARA LA EJECUCIÓN DE LAS PREVISIONES DEL PLAN ZONAL 8, ÁREA DE GESTIÓN A3

DOCUMENTO 2. TOMO 2. ANTEPROYECTO DE LAS INSTALACIONES. PLANOS

PLANO	DENOMINACIÓN
Q10.2	DETALLE EQUIPOS. SECCIÓN DE CSR. ALZADOS
Q11.1	DETALLE EQUIPOS. SECCIÓN DE AFINOS. PLANTA Y ALZADOS
Q11.2	DETALLE EQUIPOS. SECCIÓN DE AFINOS. ISOMÉTRICO
Q12.1	DETALLE EQUIPOS. ALZADOS ISLA DE GASIFICACIÓN
Q12.2	DETALLE EQUIPOS. PLANTA ISLA GASIFICACIÓN
Q12.3	DETALLE EQUIPOS. MOTOGENERADOR 700 Kw.
Q12.4	DETALLE EQUIPOS. ANTORCHA DE SEGURIDAD.
Q13.1	DETALLE EQUIPOS. TÚNELES TRATAMIENTO BIOLÓGICO. PLANTA
Q13.2	DETALLE EQUIPOS. TÚNELES TRAT. BIOLÓGICO. SECCIONES.
Q14	PERIODO TRANSITORIO. IMPLANTACIÓN.


	EDIFICACIÓN
E01	MARQUESINA DE ENTRADA.
E02	DISTRIBUCIÓN INSTALACIÓN DE ELIMINACIÓN DE ANIMALES MUERTOS.
E03	EDIFICACIÓN HORNO INCINERADOR AA.MM..
E04	EVAPORADORA DE LIXIVIADOS. PLANTA Y ALZADOS
E05.1	NAVE PRINCIPAL. LOCALIZACIÓN DE LAS ACTUACIONES
E05.2	NAVE PRINCIPAL. DETALLES (I)
E05.3	NAVE PRINCIPAL. VISERA VIERTEAGUAS AULA AMBIENTAL
E05.4	NAVE PRINCIPAL. PLANTA Y ALZADO SALA CONTROL Y VISITAS
E05.5	NAVE PRINCIPAL. ISOMÉTRICO SALA CONTROL Y VISITAS
E05.6	FOSOS. PLANTAS
E05.7	FOSOS. ALZADOS Y VISTAS

	INSTALACIONES
I01	INSTALACIONES. VENTILACIÓN Y AIRE COMPRIMIDO
I02	INSTALACIONES. INSTALACIÓN DE AGUA POTABLE Y RIEGO
I03	INSTALACIONES. EVACUACIÓN DE PLUVIALES
I04	INSTALACIONES. SANEAMIENTO Y LIXIVIADOS
I05	INSTALACIONES. ELECTRICIDAD Y ALUMBRADO
I06.1	INSTALACIONES. PCI. PLAN DE CARGAS TÉRMICAS
I06.2	INSTALACIONES. PCI. SECTORIZACIÓN
I06.3	INSTALACIONES. PCI. PLANTA GENERAL

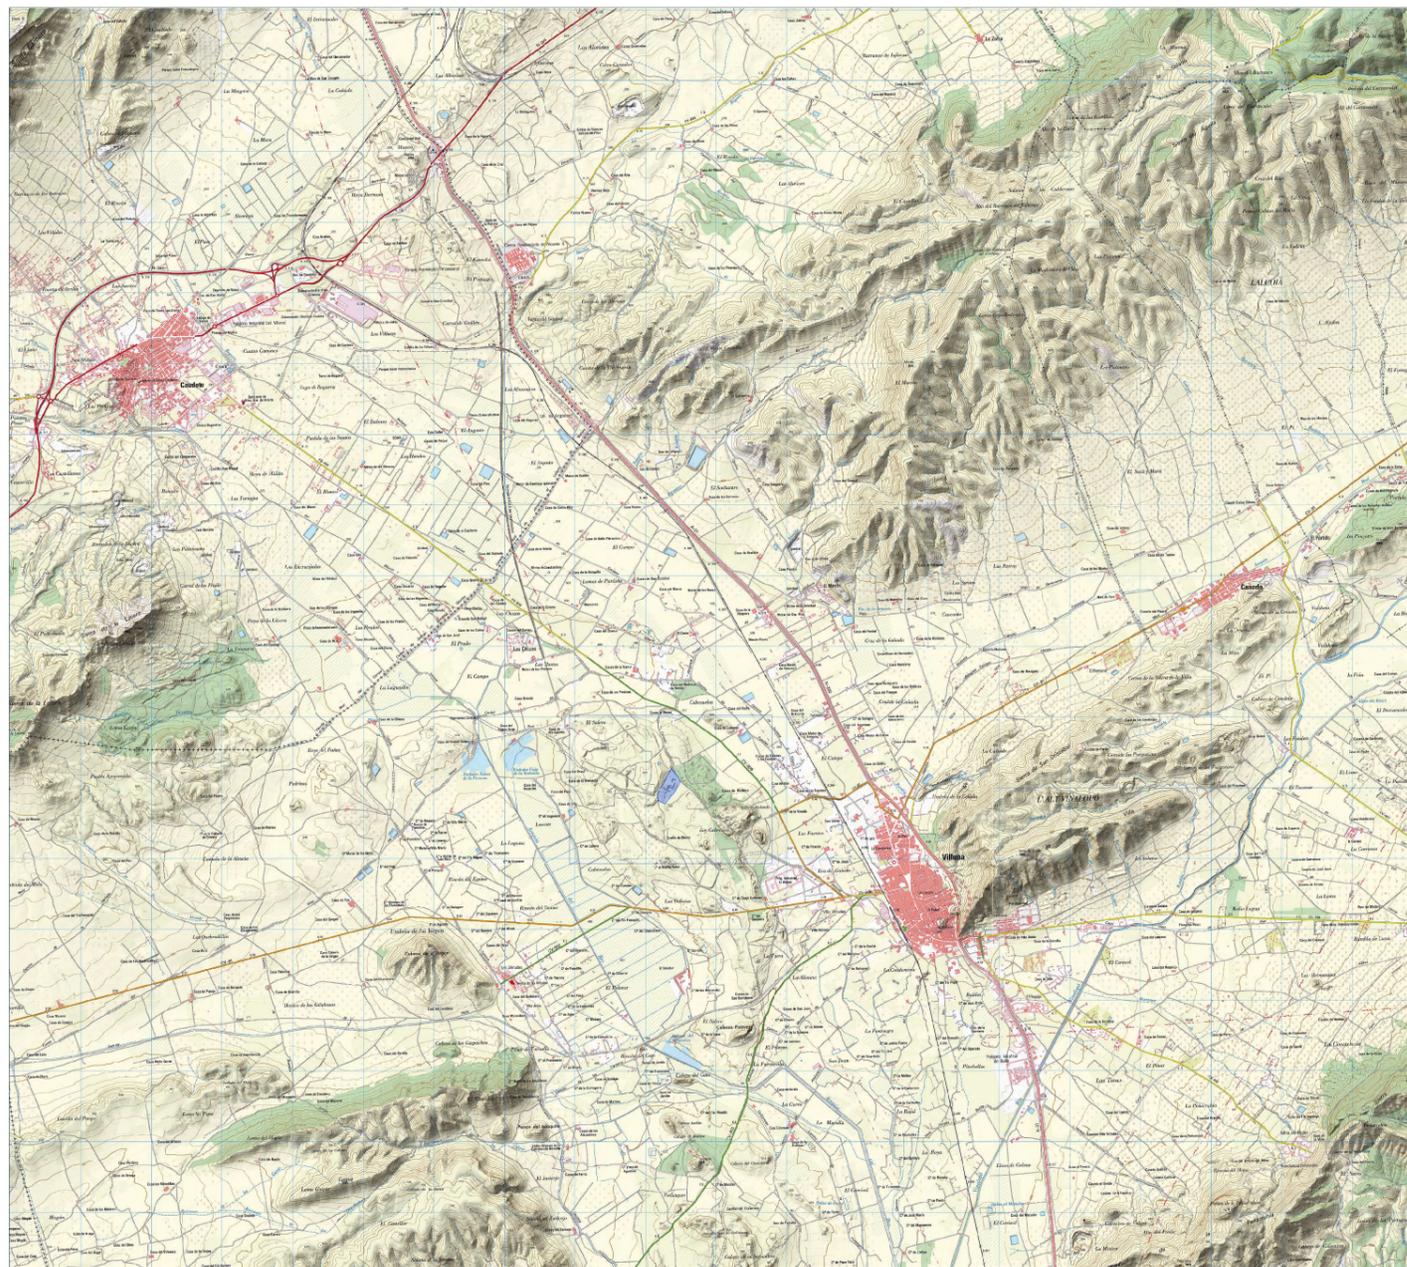

SITUACIÓN

E. 1:100.000

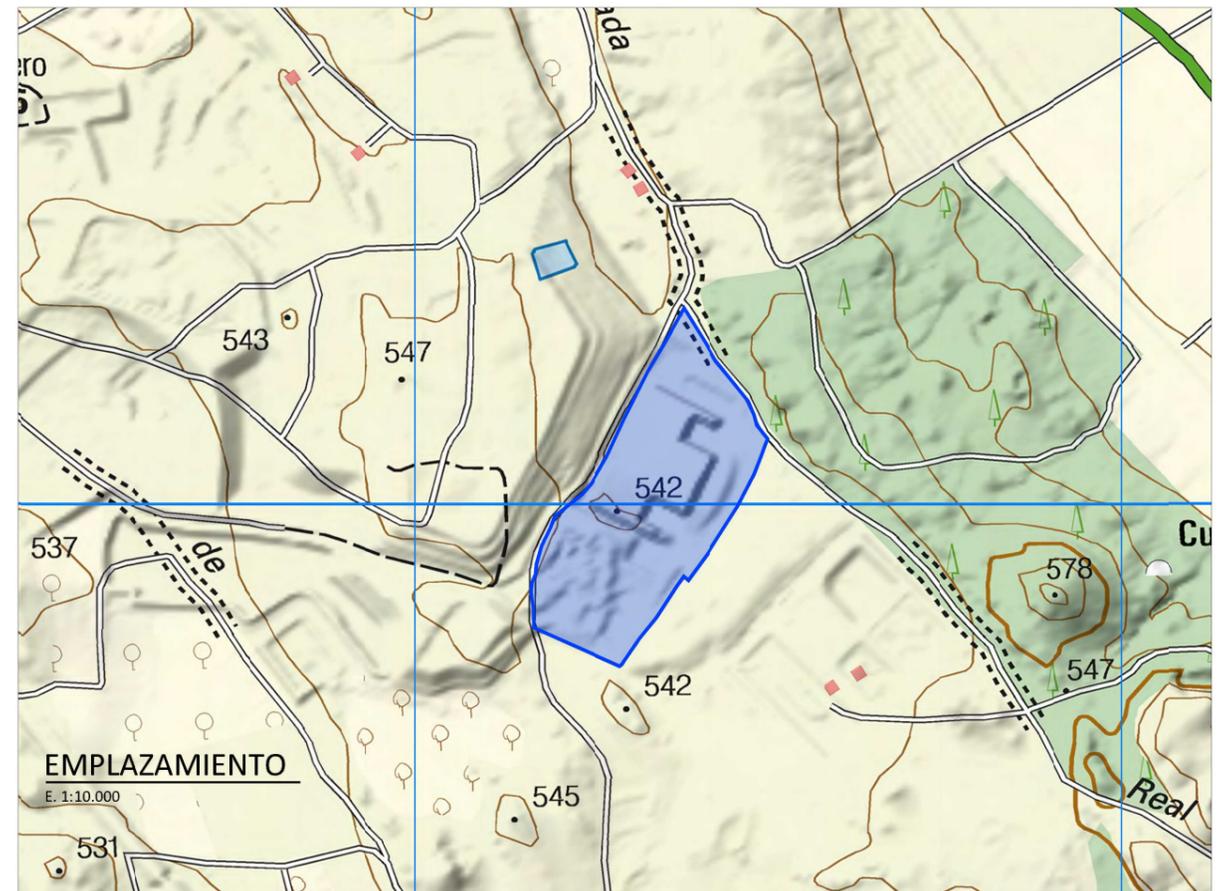

EMPLAZAMIENTO


E. 1:10.000



EMPLAZAMIENTO


E. 1:10.000

EMPRESA OFERTANTE:  GENERALITAT VALENCIANA	PROYECTO DE GESTIÓN REFUNDIDO DEL CONSORCIO PARA LA EJECUCIÓN DE LAS PREVISIONES DEL PLAN ZONAL 8, ÁREA DE GESTIÓN A3	CÓDIGO PROYECTO DOCUMENTO 1.3 TOMO 4	FECHA SEPTIEMBRE 2019	ESCALA VARIAS
		TÍTULO PLANO SITUACIÓN Y EMPLAZAMIENTO	CLASIFICACIÓN	N° PLANO
		REVISIÓN	G01	

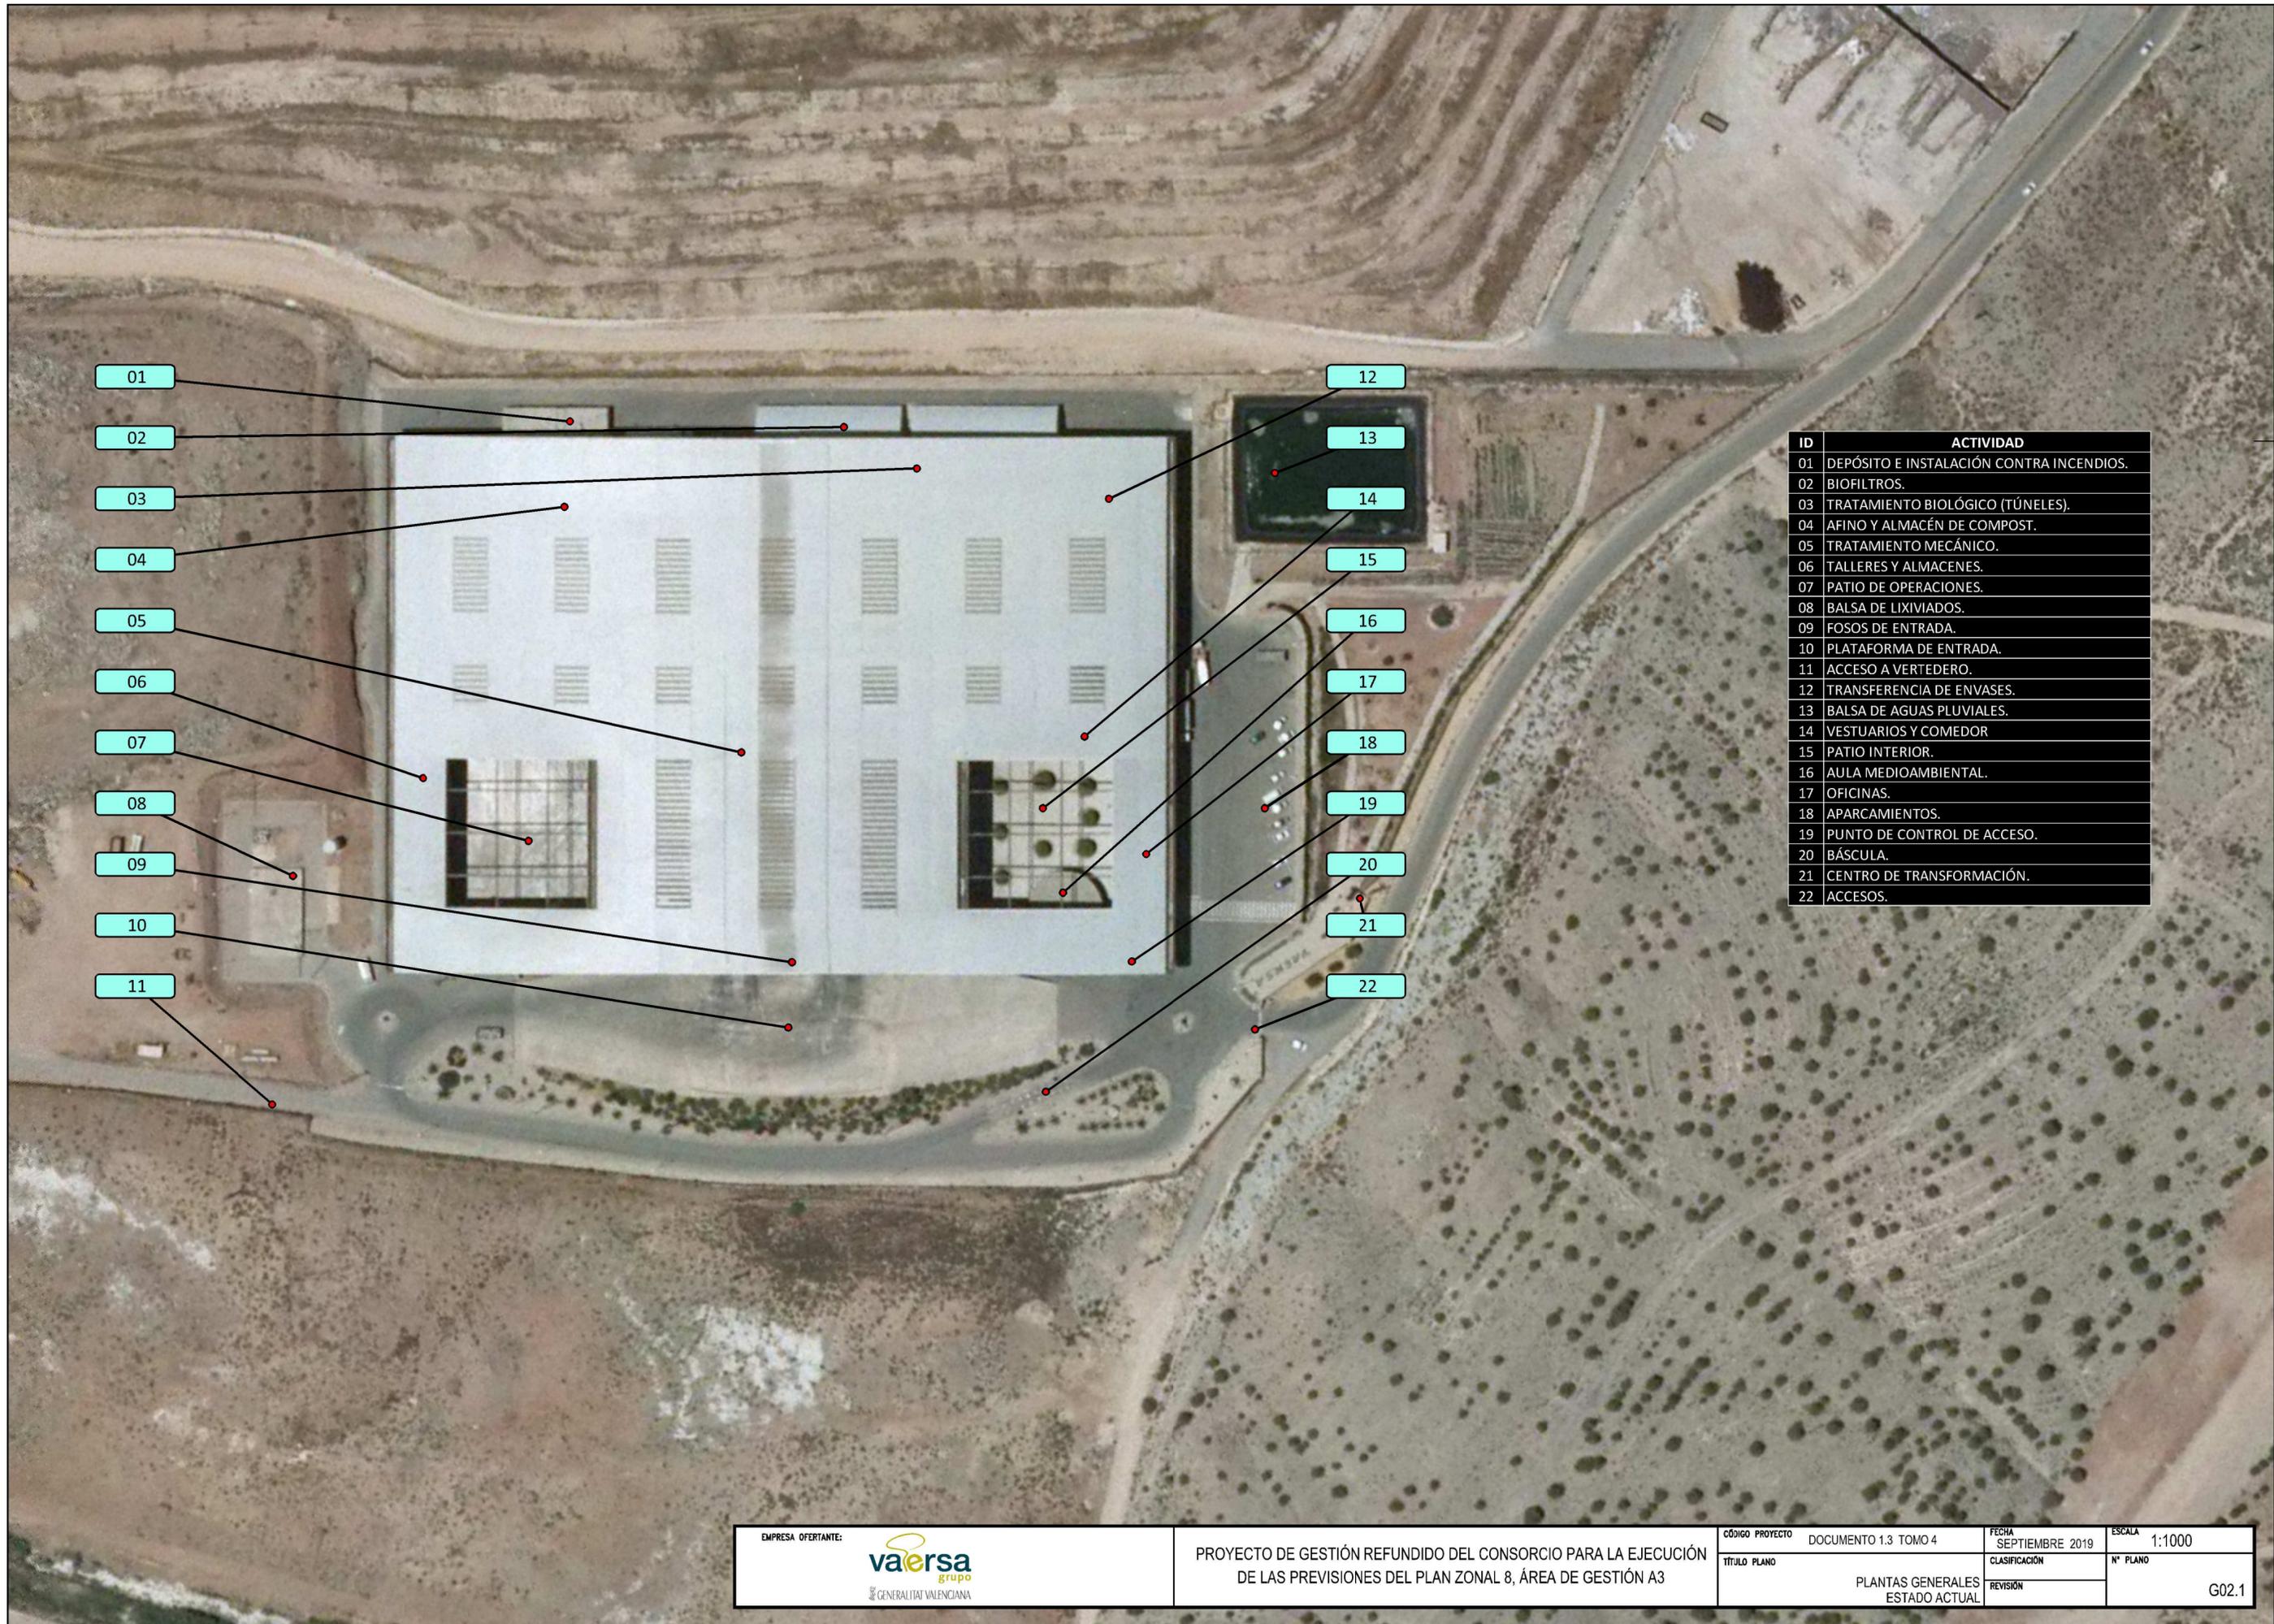

ID	ACTIVIDAD
01	DEPÓSITO E INSTALACIÓN CONTRA INCENDIOS.
02	BIOFILTROS.
03	TRATAMIENTO BIOLÓGICO (TÚNELES).
04	AFINO Y ALMACÉN DE COMPOST.
05	TRATAMIENTO MECÁNICO.
06	TALLERES Y ALMACENES.
07	PATIO DE OPERACIONES.
08	BALSA DE LIXIVIADOS.
09	FOSOS DE ENTRADA.
10	PLATAFORMA DE ENTRADA.
11	ACCESO A VERTEDERO.
12	TRANSFERENCIA DE ENVASES.
13	BALSA DE AGUAS PLUVIALES.
14	VESTUARIOS Y COMEDOR
15	PATIO INTERIOR.
16	AULA MEDIOAMBIENTAL.
17	OFICINAS.
18	APARCAMIENTOS.
19	PUNTO DE CONTROL DE ACCESO.
20	BÁSCULA.
21	CENTRO DE TRANSFORMACIÓN.
22	ACCESOS.

EMPRESA OFERTANTE: 	PROYECTO DE GESTIÓN REFUNDIDO DEL CONSORCIO PARA LA EJECUCIÓN DE LAS PREVISIONES DEL PLAN ZONAL 8, ÁREA DE GESTIÓN A3	CÓDIGO PROYECTO DOCUMENTO 1.3 TOMO 4	FECHA SEPTIEMBRE 2019	ESCALA 1:1000
		TÍTULO PLANO PLANTAS GENERALES ESTADO ACTUAL	CLASIFICACIÓN	N° PLANO G02.1

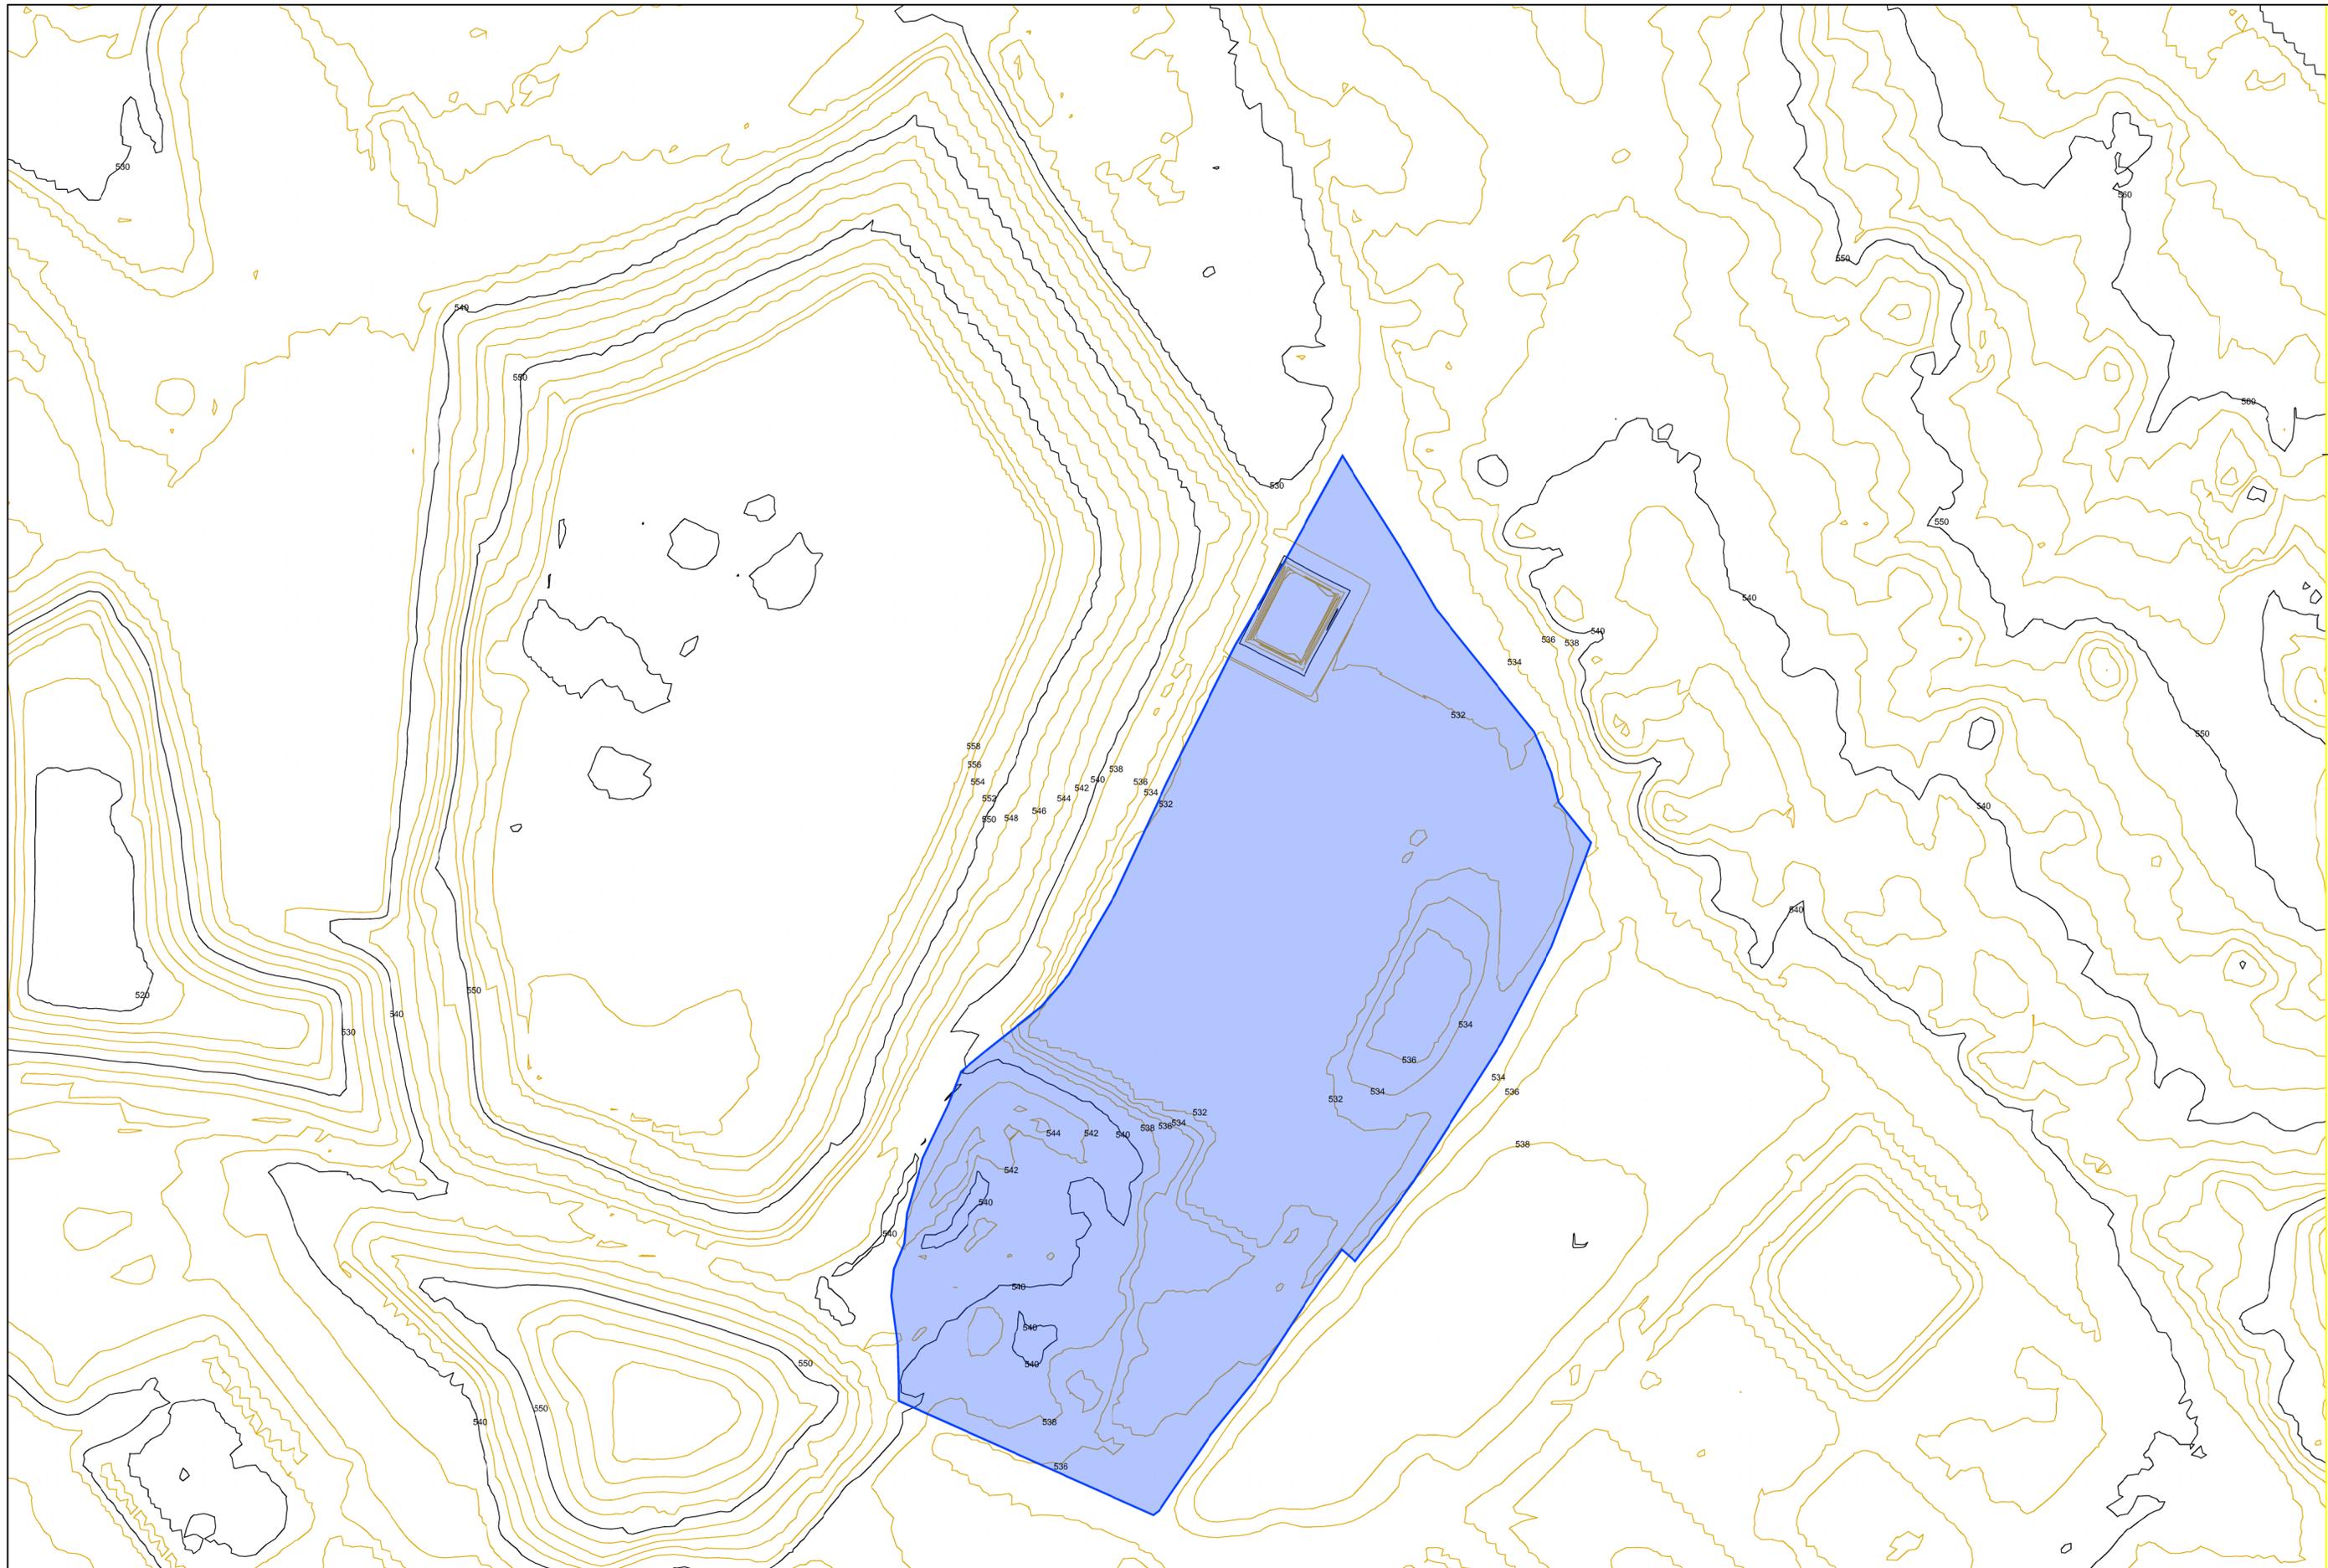


EMPRESA OFERTANTE:

 GENERALITAT VALENCIANA


PROYECTO DE GESTIÓN REFUNDIDO DEL CONSORCIO PARA LA EJECUCIÓN
 DE LAS PREVISIONES DEL PLAN ZONAL 8, ÁREA DE GESTIÓN A3

CÓDIGO PROYECTO	DOCUMENTO 1.3 TOMO 4	FECHA	SEPTIEMBRE 2019	ESCALA	1:2000
TÍTULO PLANO	PLANTAS GENERALES TOPOGRAFIA LIDAR 2014	CLASIFICACIÓN		Nº PLANO	G02.2
		REVISIÓN			

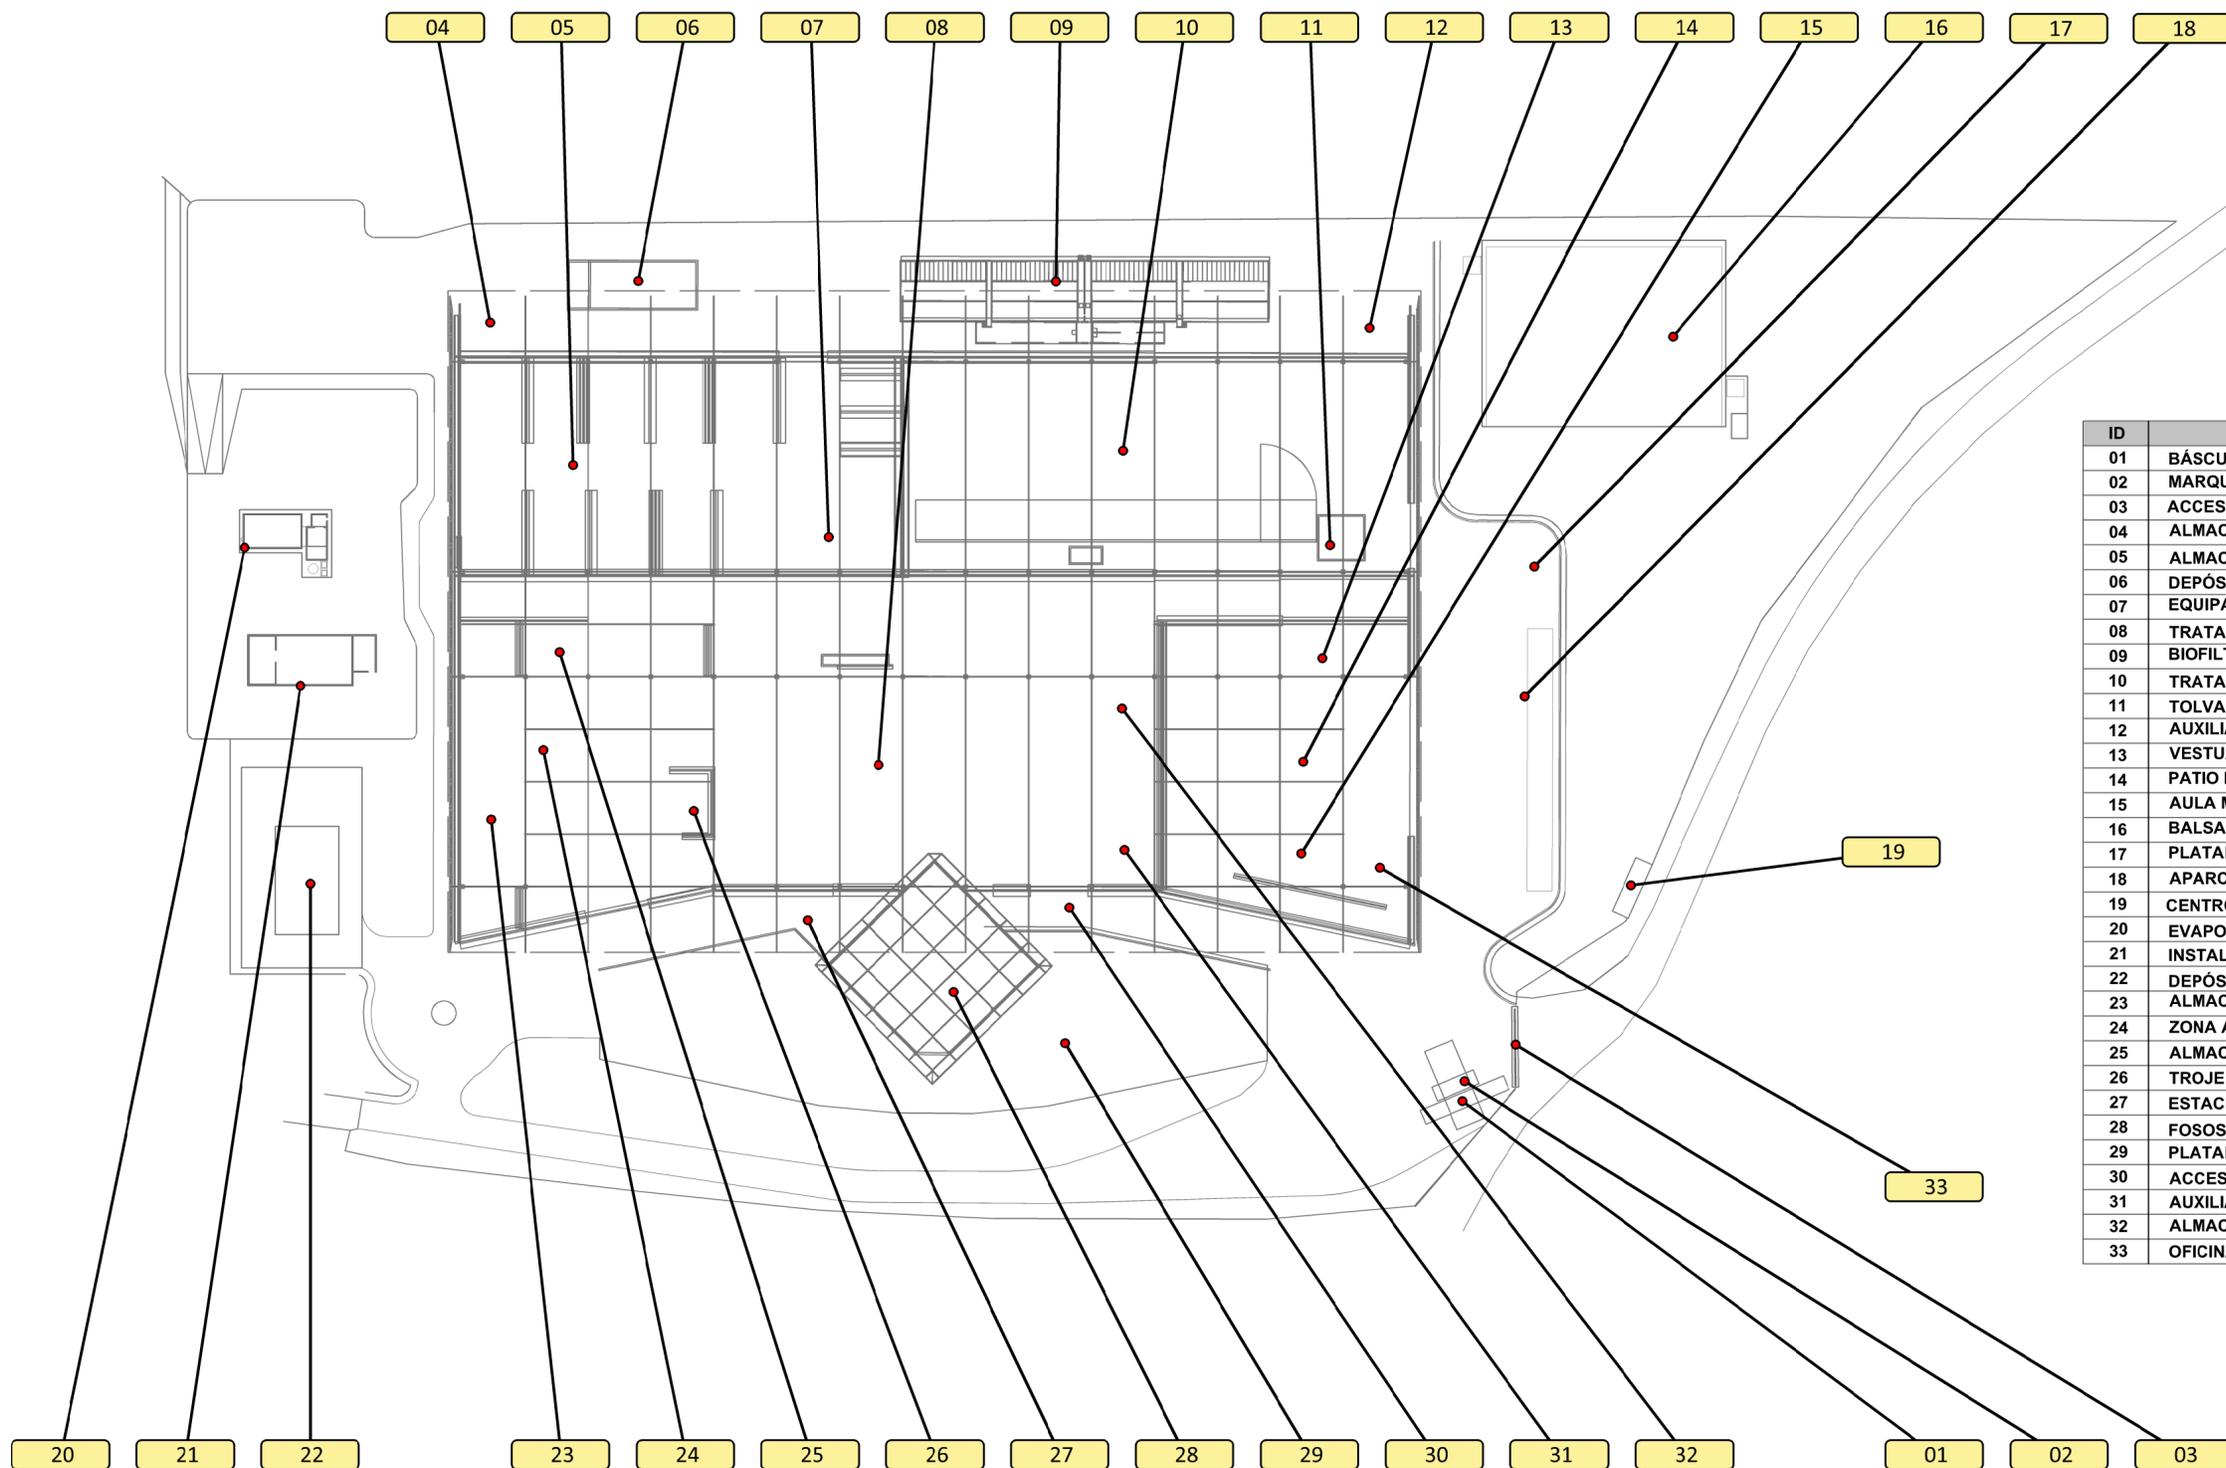



ID	ACTIVIDAD
01	BÁSCULA.
02	MARQUESINA Y CASETA DE CONTROL.
03	ACCESO.
04	ALMACENAMIENTO EXTERIOR DE SUBPRODUCTOS.
05	ALMACÉN DE BIOPRODUCTOS.
06	DEPÓSITO DE INSTALACIÓN DE PROTECCIÓN CONTRA INCENDIOS.
07	EQUIPAMIENTO DE AFINO.
08	TRATAMIENTO MECÁNICO.
09	BIOFILTROS.
10	TRATAMIENTO BIOLÓGICO.
11	TOLVAS ADMISIÓN FRACCIÓN VERDE Y FOS.
12	AUXILIAR PARA CONTENEDORES
13	VESTUARIOS Y COMEDOR.
14	PATIO INTERIOR.
15	AULA MEDIOAMBIENTAL.
16	BALSA DE PLUVIALES.
17	PLATAFORMA PARA CONTENEDORES ENVASES LIGEROS.
18	APARCAMIENTO.
19	CENTRO DE TRANSFORMACIÓN.
20	EVAPORADORA DE LIXIVIADOS.
21	INSTALACIÓN DE DESTRUCCIÓN DE ANIMALES MUERTOS.
22	DEPÓSITO DE LIXIVIADOS.
23	ALMACENES Y TALLER.
24	ZONA ALMACENAMIENTO RAEE.
25	ALMACENAMIENTO CSR.
26	TROJE ENTRADA VOLUMINOSOS.
27	ESTACIÓN DE TRANSFERENCIA DE ENVASES LIGEROS.
28	FOSOS ENTRADA FRACCIÓN RESTOS Y UNITARIA.
29	PLATAFORMA DE DESCARGA.
30	ACCESO PRINCIPAL ZONA DE TRATAMIENTO MECÁNICO.
31	AUXILIAR PARA CONTENEDORES.
32	ALMACENAMIENTO INTERIOR DE SUBPRODUCTOS.
33	OFICINAS.

EMPRESA OFERTANTE:  GENERALITAT VALENCIANA	PROYECTO DE GESTIÓN REFUNDIDO DEL CONSORCIO PARA LA EJECUCIÓN DE LAS PREVISIONES DEL PLAN ZONAL 8, ÁREA DE GESTIÓN A3	CÓDIGO PROYECTO DOCUMENTO 1.3 TOMO 4	FECHA SEPTIEMBRE 2019	ESCALA 1:1000
		TÍTULO PLANO PLANTAS GENERALES ESTADO PROYECTADO Y USOS	CLASIFICACIÓN	N° PLANO G02.3

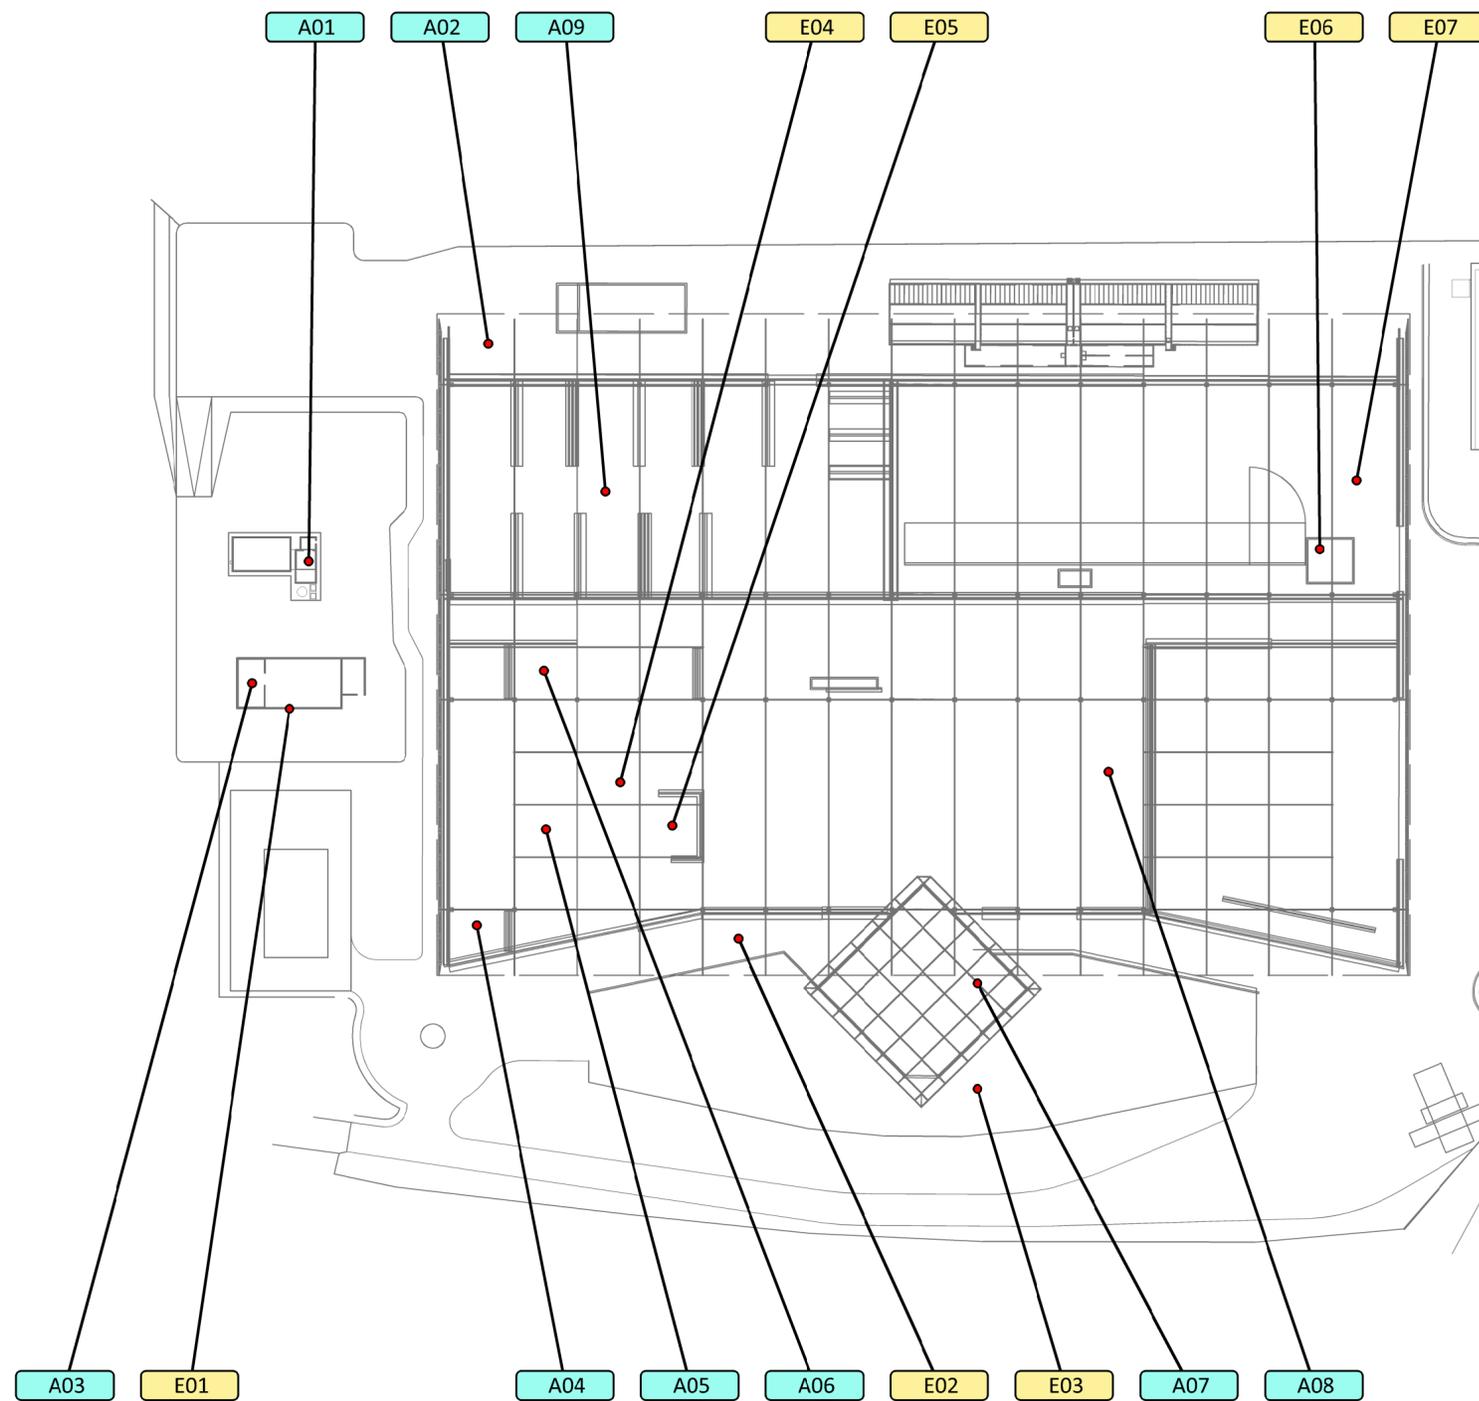


ID	CONCEPTO
PUNTOS DE ALMACENAMIENTO.	
A01	CONCENTRADO DE LIXIVIADO.
A02	EXTERIOR DE SUBPRODUCTOS.
A03	FRIGORÍFICO ANIMALES MUERTOS.
A04	RESIDUOS PELIGROSOS DE MANTENIMIENTO.
A05	RAEE.
A06	CSR.
A07	FRACCIÓN RESTO Y UNITARIA.
A08	SUBPRODUCTOS INTERIOR
A09	COMPOST Y BIOESTABILIZADO
PUNTOS DE ENTREGA.	
E01	ANIMALES MUERTOS.
E02	ENVASES LIGEROS.
E03	FRACCIÓN RESTO Y UNITARIA.
E04	RAEE.
E05	VOLUMINOSOS.
E06	FOS.
E07	FRACCIÓN VEGETAL.


EMPRESA OFERTANTE:  GENERALITAT VALÈNCIANA	PROYECTO DE GESTIÓN REFUNDIDO DEL CONSORCIO PARA LA EJECUCIÓN DE LAS PREVISIONES DEL PLAN ZONAL 8, ÁREA DE GESTIÓN A3	CÓDIGO PROYECTO DOCUMENTO 1.3 TOMO 4	FECHA SEPTIEMBRE 2019	ESCALA 1:1000
		TÍTULO PLANO PLANTAS GENERALES - RESIDUOS ENTREGA, SALIDA Y ALMACENAMIENTO	CLASIFICACIÓN	N° PLANO G02.4

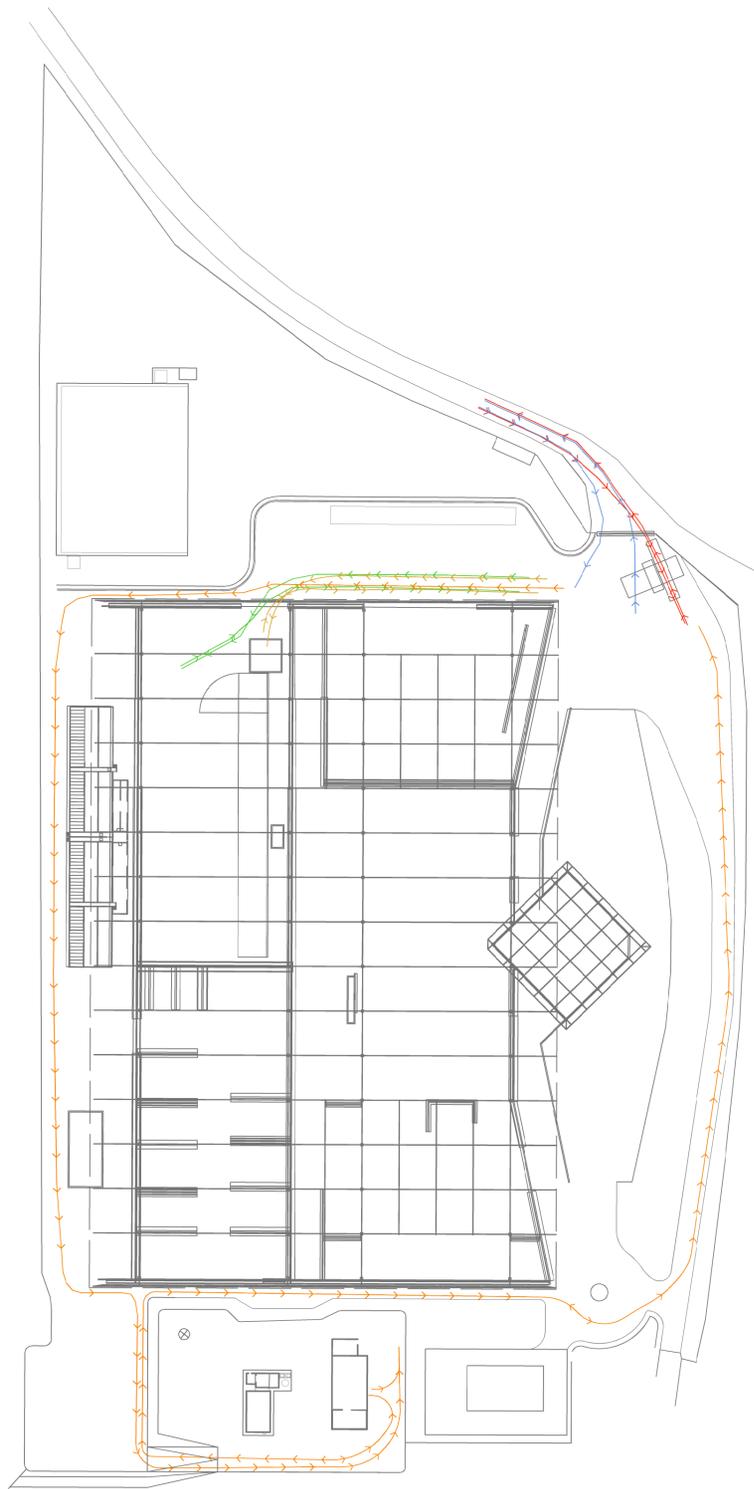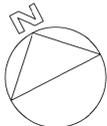



- ENTRADA / SALIDA GENERAL CON RESIDUOS
- ENTRADA / SALIDA GENERAL SIN RESIDUOS
- ENTRADA / SALIDA FRACCIÓN VERDE
- ENTRADA / SALIDA FOS
- ENTRADA / SALIDA ANIMALES MUERTOS

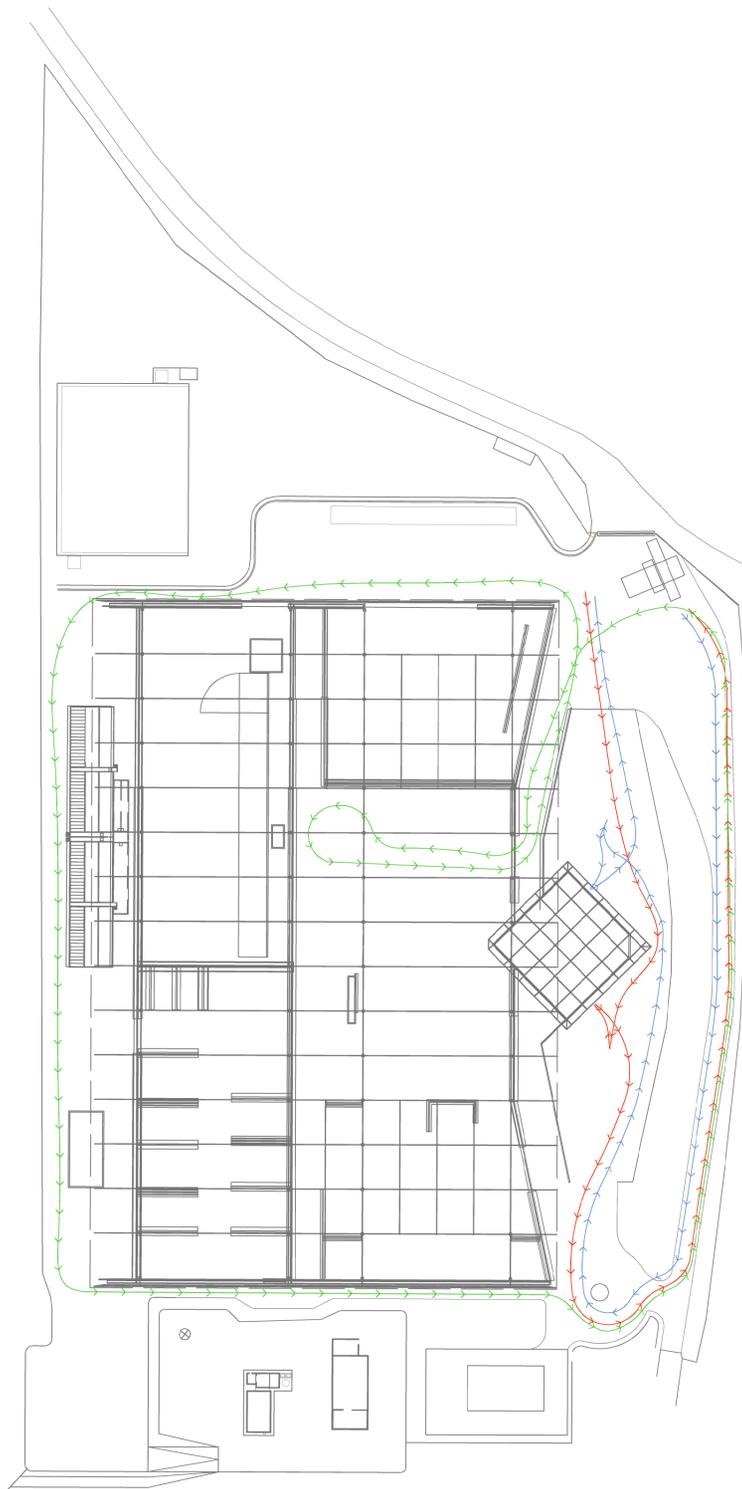


- ENTRADA / SALIDA FRACCIÓN RESTO Y UNITARIA PUERTAS SUR
- PUERTAS NORTE
- CIRCUITO INTERNO MOVIMIENTOS SUBPRODUCTOS

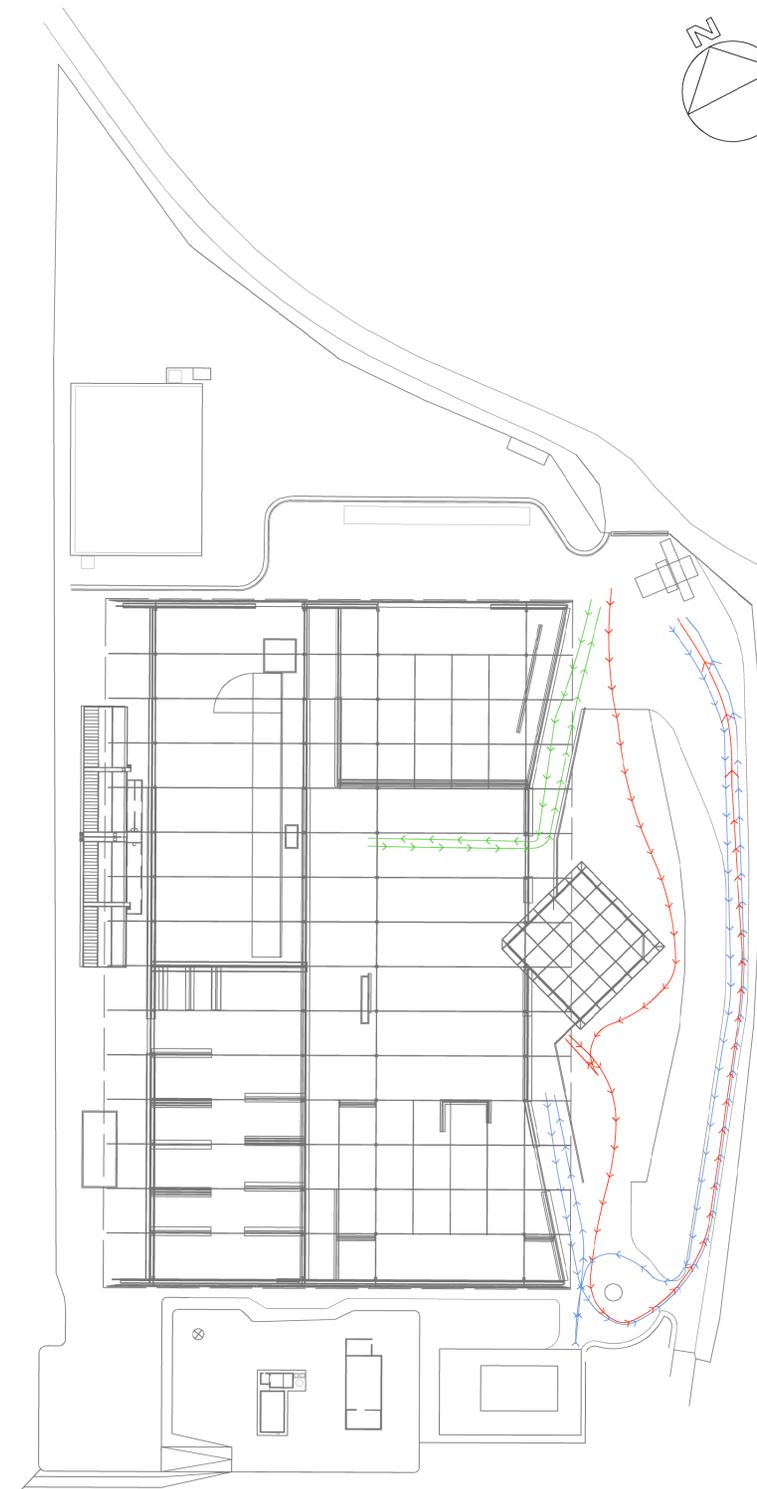


- ENTRADA / SALIDA ENTREGA EE.LL.
- ENTRADA / SALIDA TRANSFERENCIA EE.LL.
- ENTRADA / SALIDA SUBPRODUCTOS NAVE

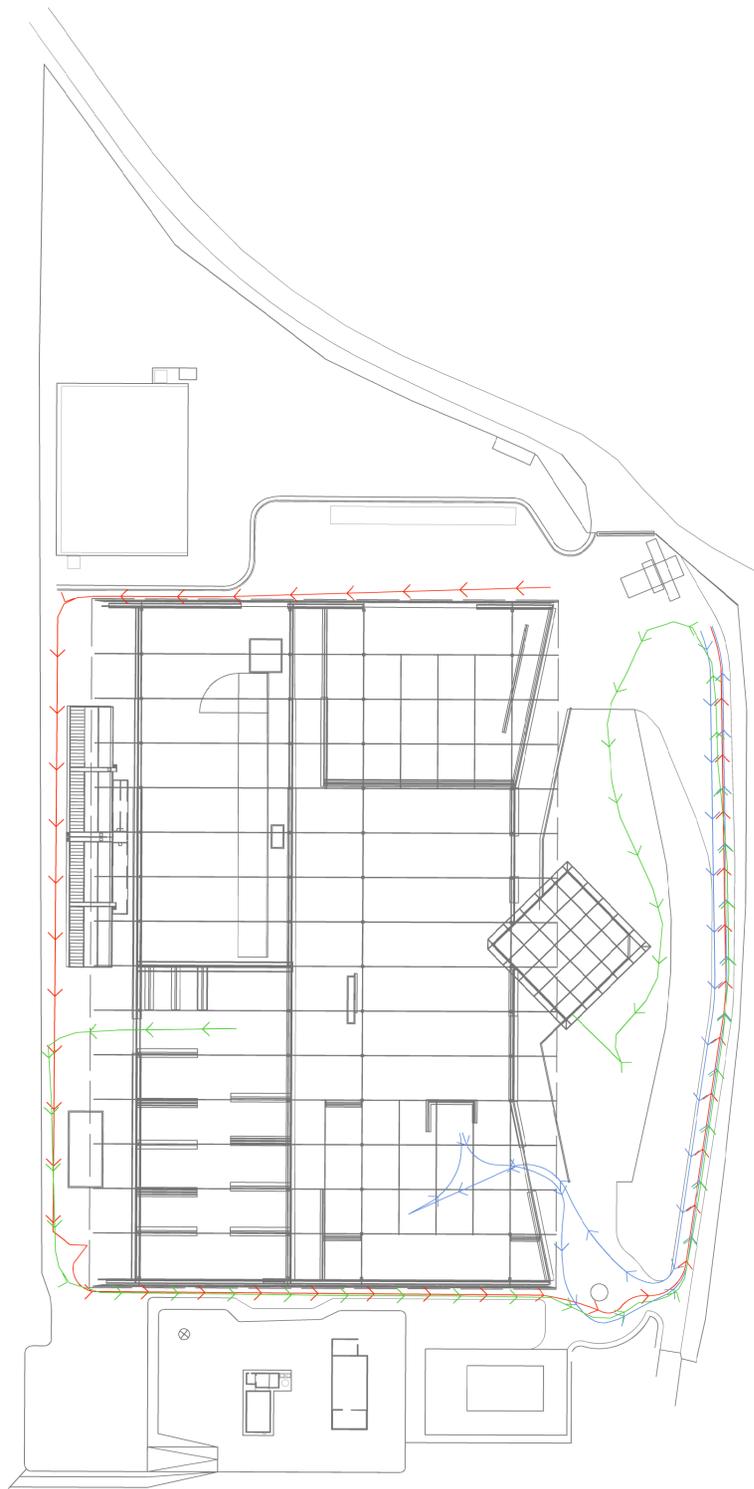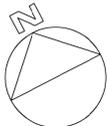



- ENTRADA / SALIDA SUBPRODUCTOS EXTERIOR
- ENTRADA / SALIDA VOLUMINOSOS
- CIRCUITO INTERIOR RECHAZOS LIGEROS AFINO

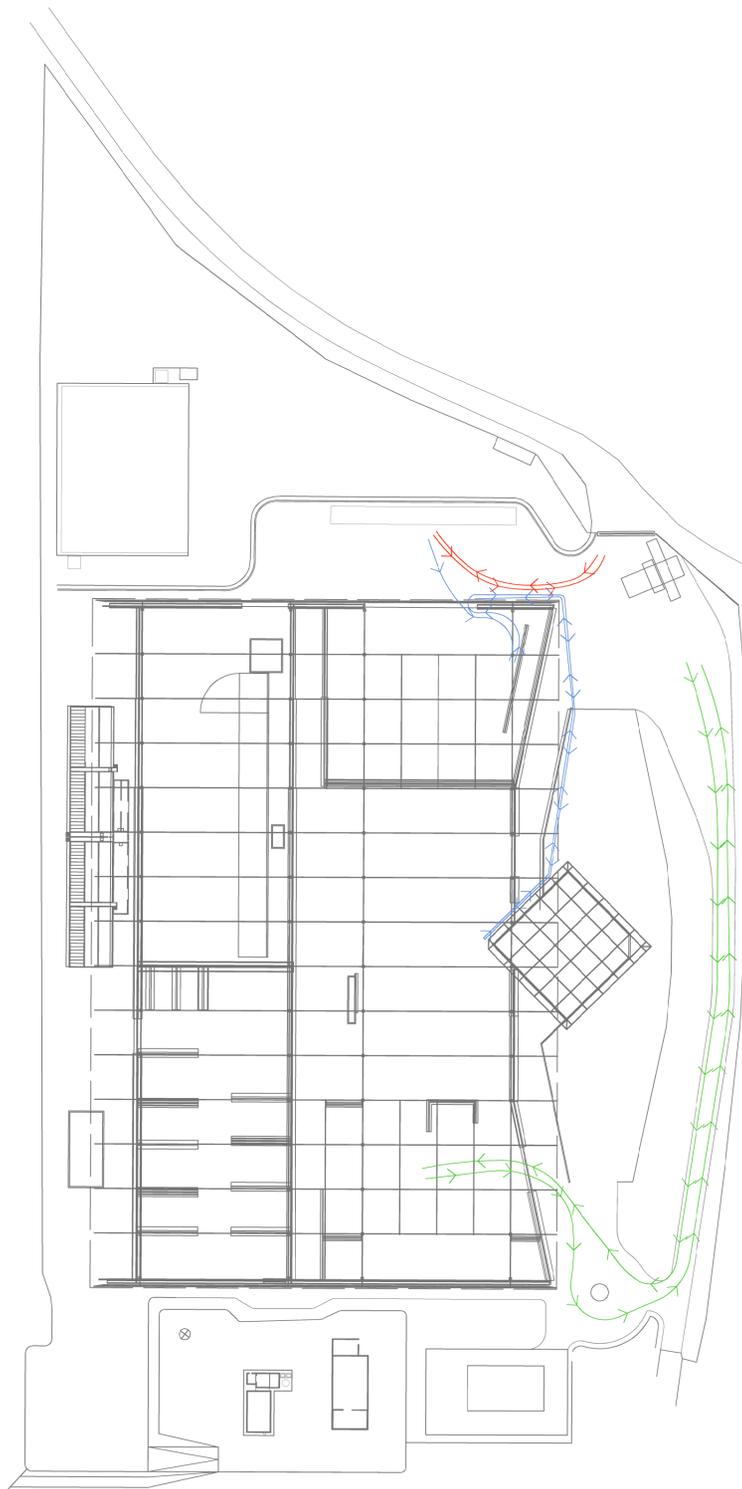

- VISITAS (VEHÍCULOS)
- VISITAS (PEATONES)
- SALIDA RAE

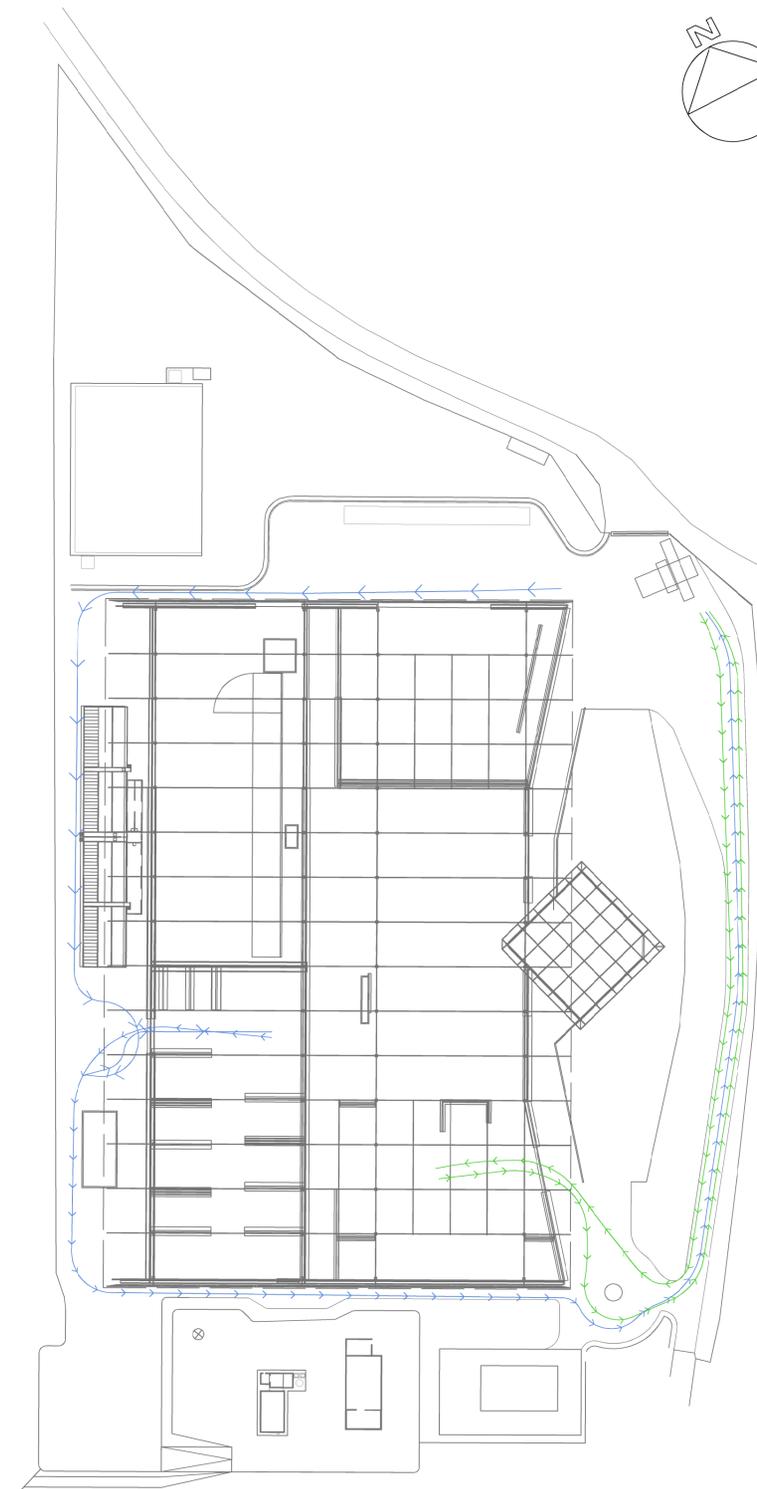


- ENTRADA / SALIDA EXPEDICIÓN BIOPRODUCTOS
- ENTRADA / SALIDA EXPEDICIÓN RECHAZOS Y CSR

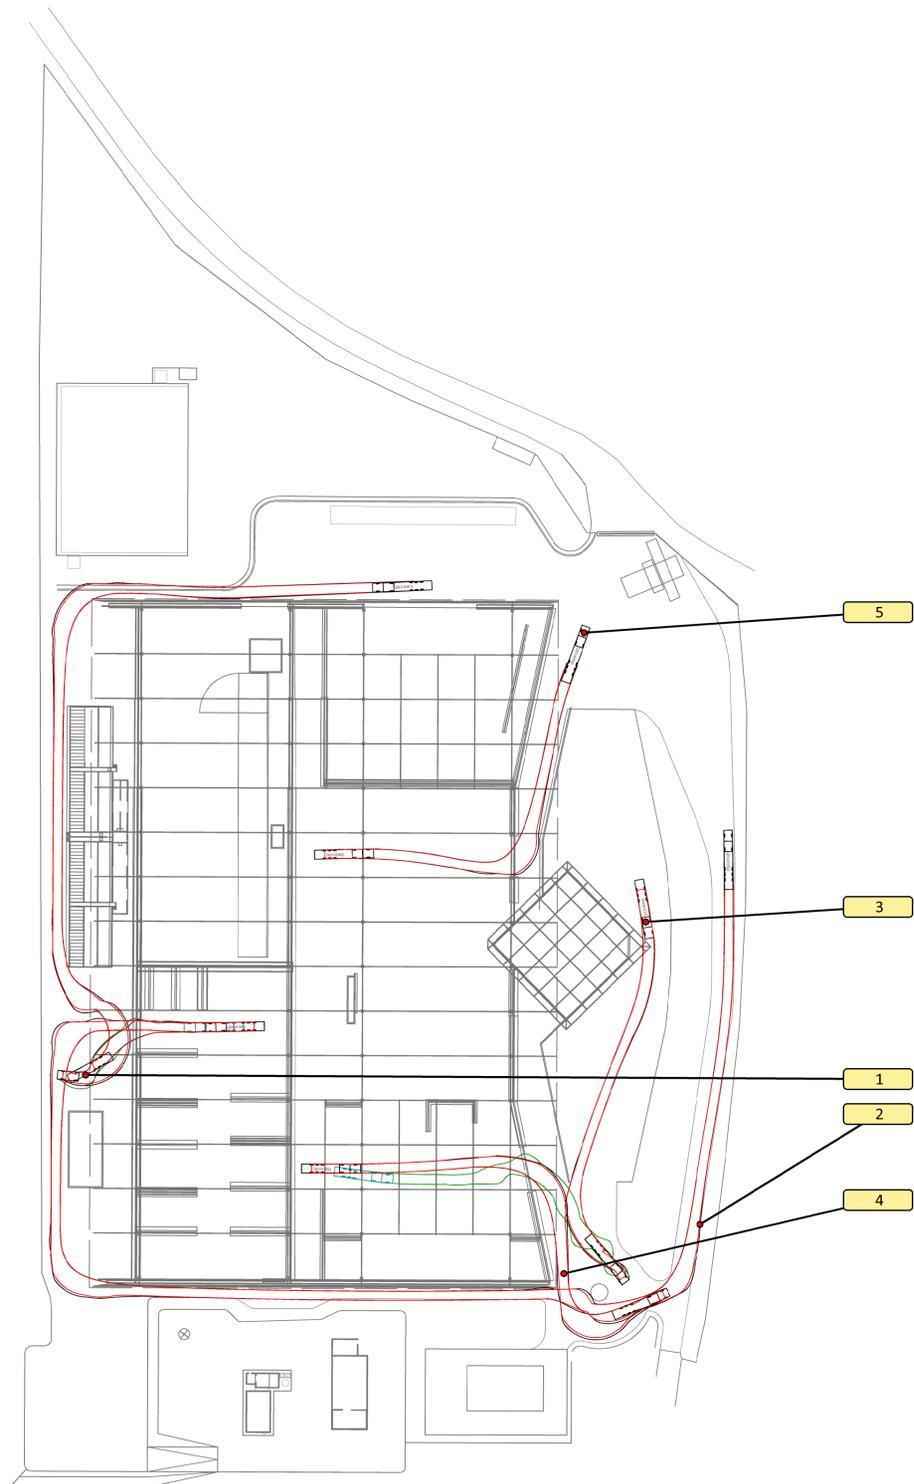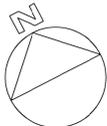


MANIOBRABILIDAD DE UN SEMIRREMOLQUE
LONGITUD TOTAL: 16.7m

- 1.- ENTRADA A RECOGER BIOPRODUCTOS
- 2.- SALIDA CON BIOPRODUCTOS. PASO POR BÁSCULA
- 3.- ENTRADA A RECHAZOS, EE.LL, RAE, ETC.
- 4.- SALIDA CON RECHAZOS, RAE, EE.LL, ETC.
- 5.- SUBPRODUCTOS

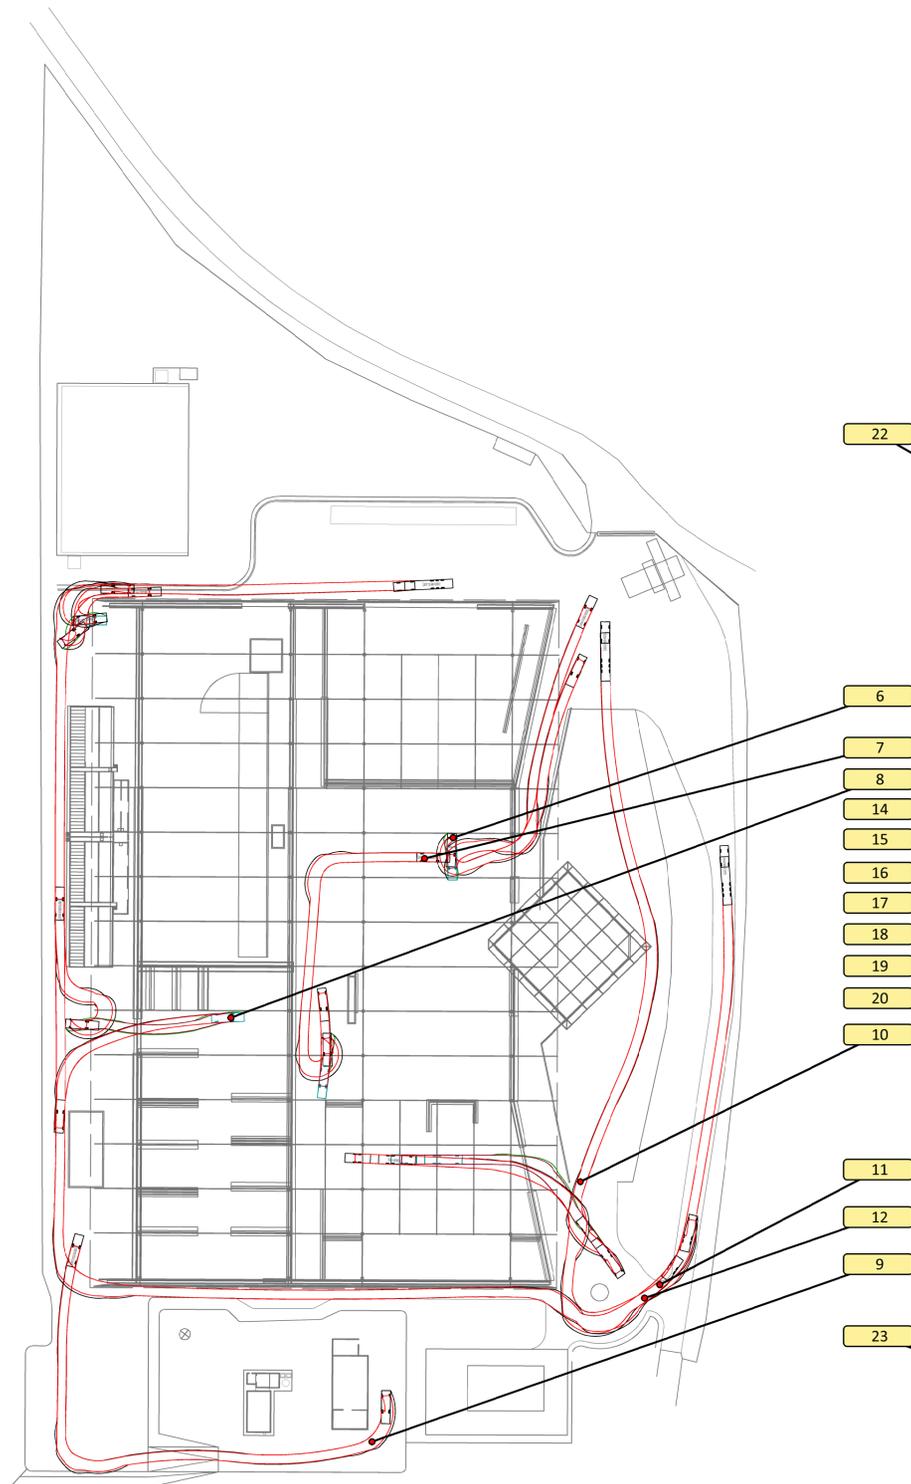

6 a 9.- CAMIÓN PORTACONTENEDORES 22 m³
10 a 12.- ACCESIBILIDAD TREN DE CARRETERA

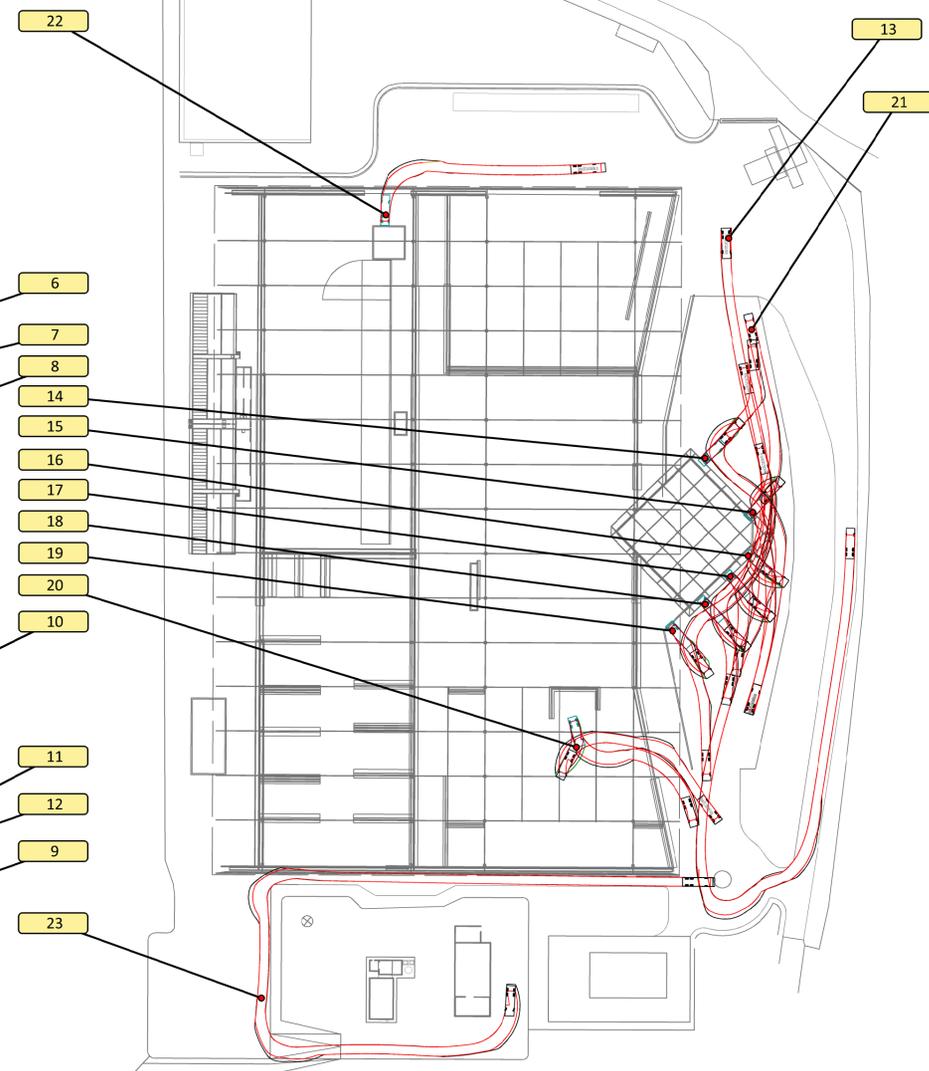

SOBRE CHÁSIS TIPO "MERCEDES ECONIC"
14 a 19.- FRACCIÓN RESTO Y EE.LL.
20.- VOLUMINOSOS Y RAE
21 y 22.- FOS Y FRACCIÓN VEGETAL
23.- ANIMALES MUERTOS