




EMPRESA OFERTANTE:  GENERALITAT VALENCIANA	PROYECTO DE GESTIÓN REFUNDIDO DEL CONSORCIO PARA LA EJECUCIÓN DE LAS PREVISIONES DEL PLAN ZONAL 8, ÁREA DE GESTIÓN A3	CÓDIGO PROYECTO DOCUMENTO 1.3 TOMO 4	FECHA SEPTIEMBRE 2019	ESCALA 1:200	
		TÍTULO PLANO	RECORRIDOS Y MANIOBRAS ESTACIONAMIENTOS	CLASIFICACIÓN	N° PLANO
				REVISIÓN	G03.4

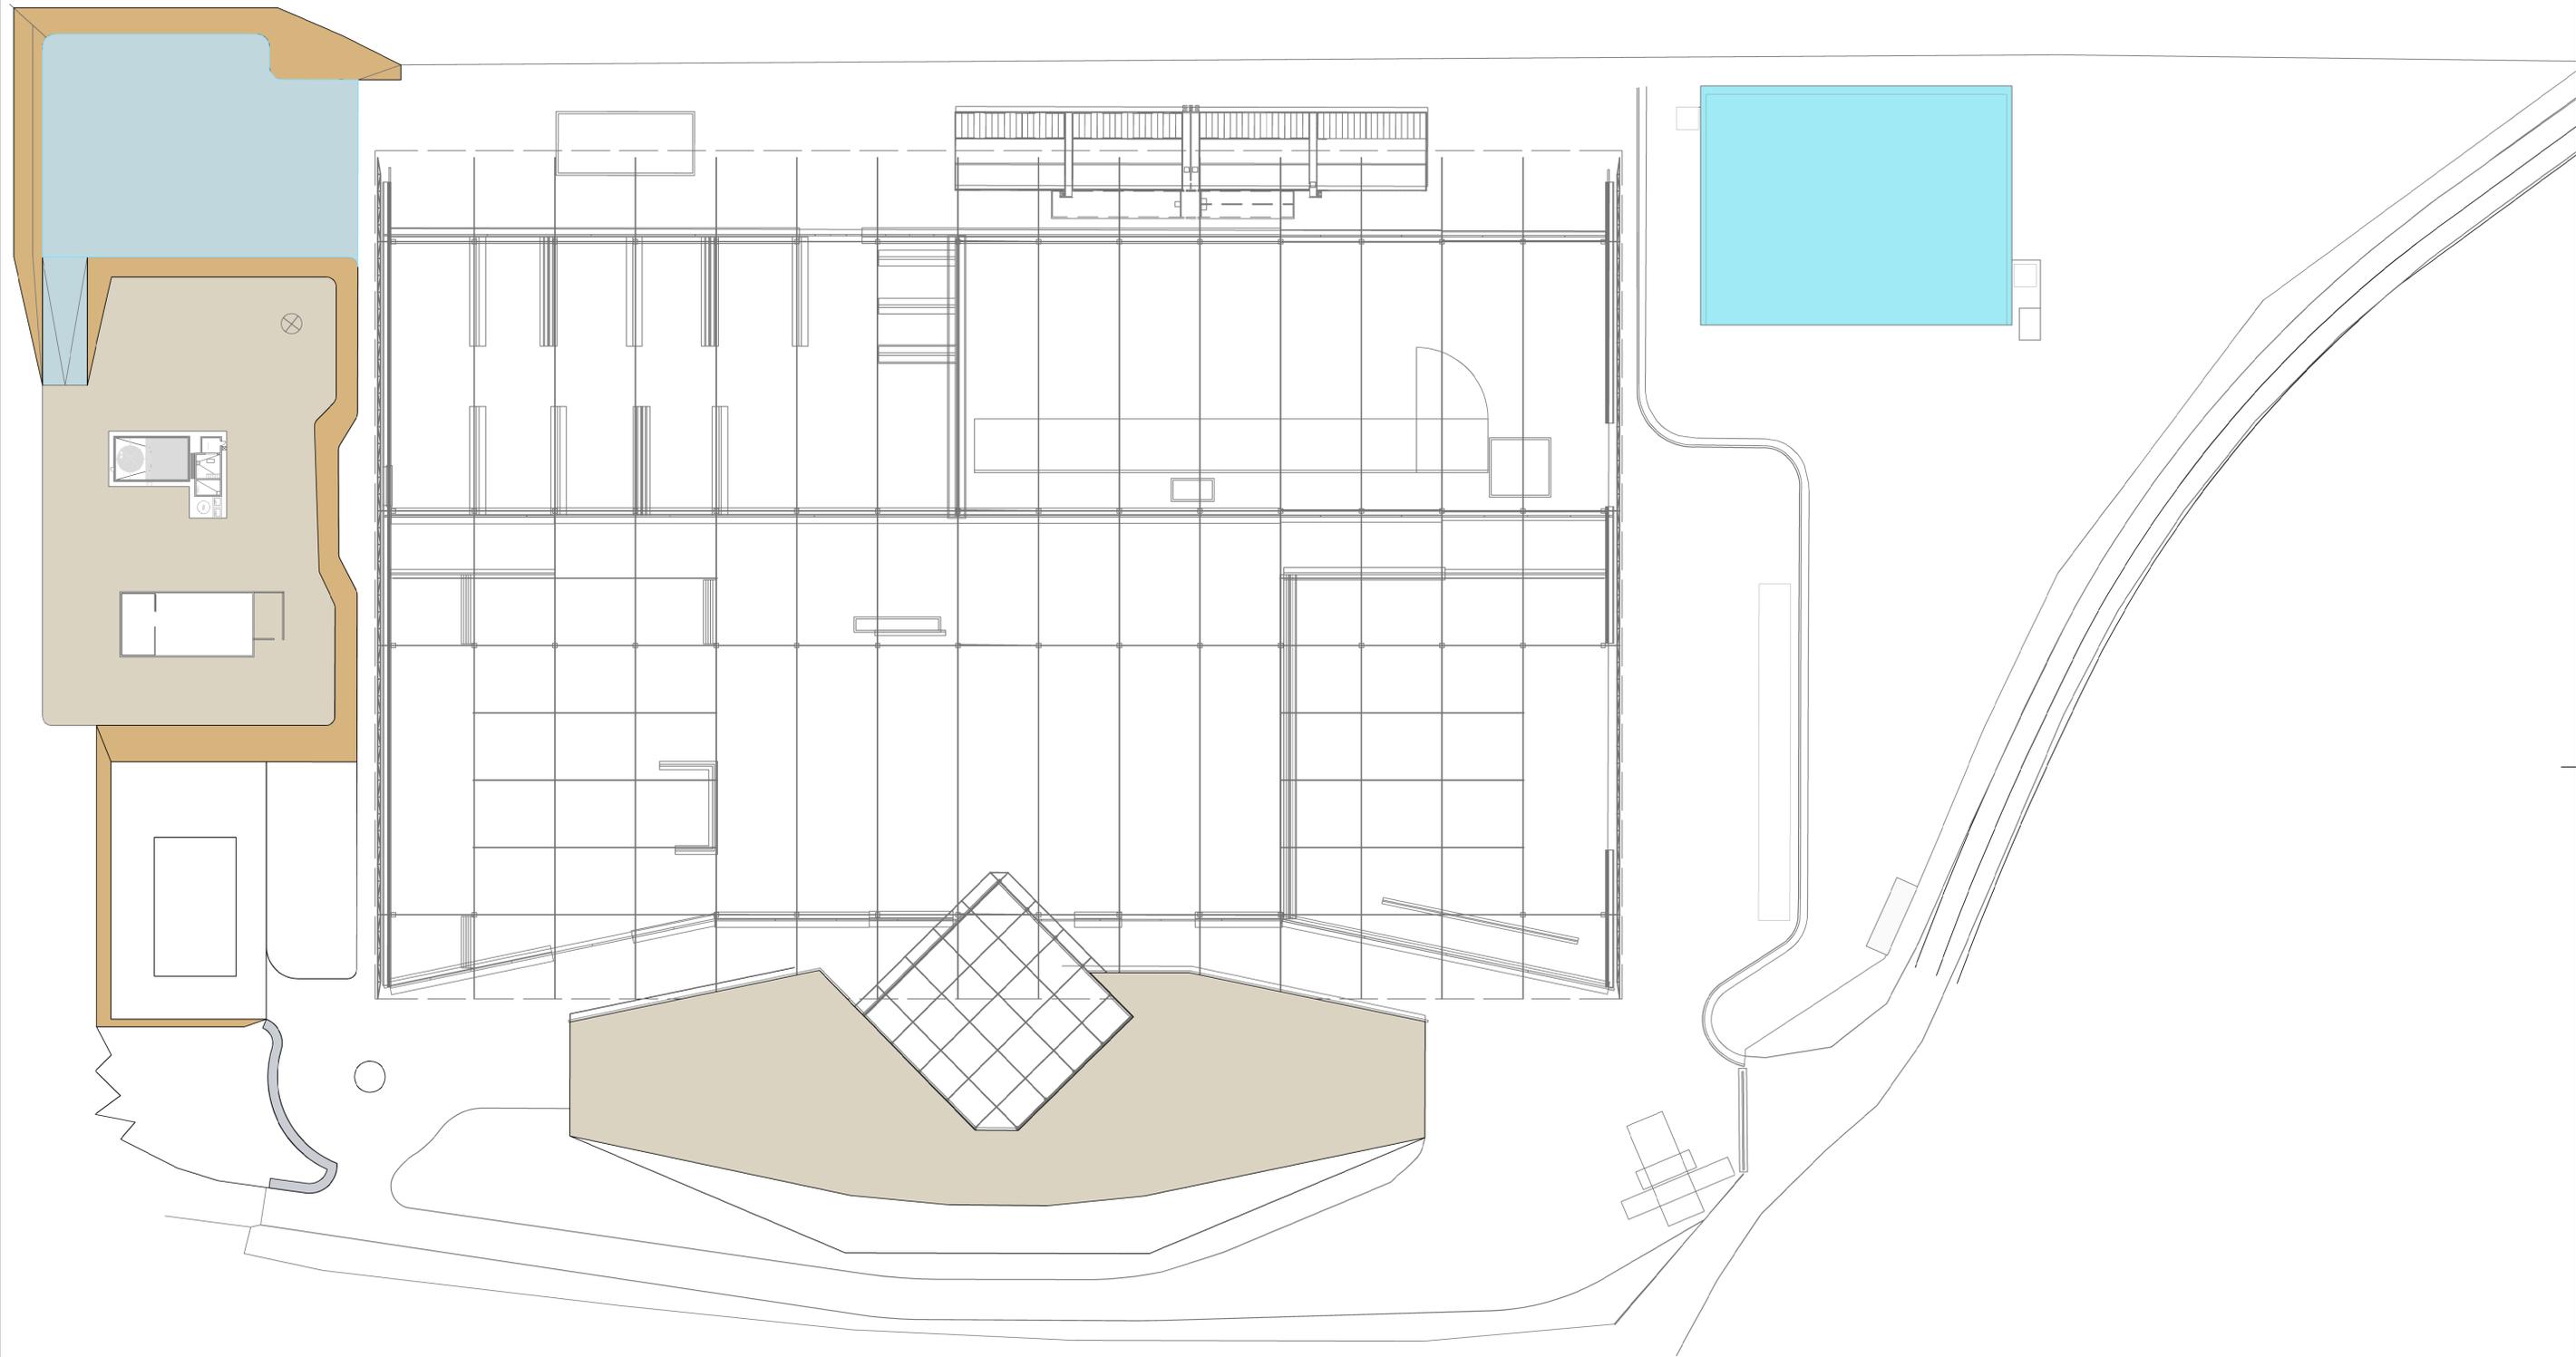

	BALSA DE AGUAS PLUVIALES
	EXPLANADA / VIAL DE HORMIGÓN
	TALUDES
	EXPLANADA / VIAL DE ASFALTO

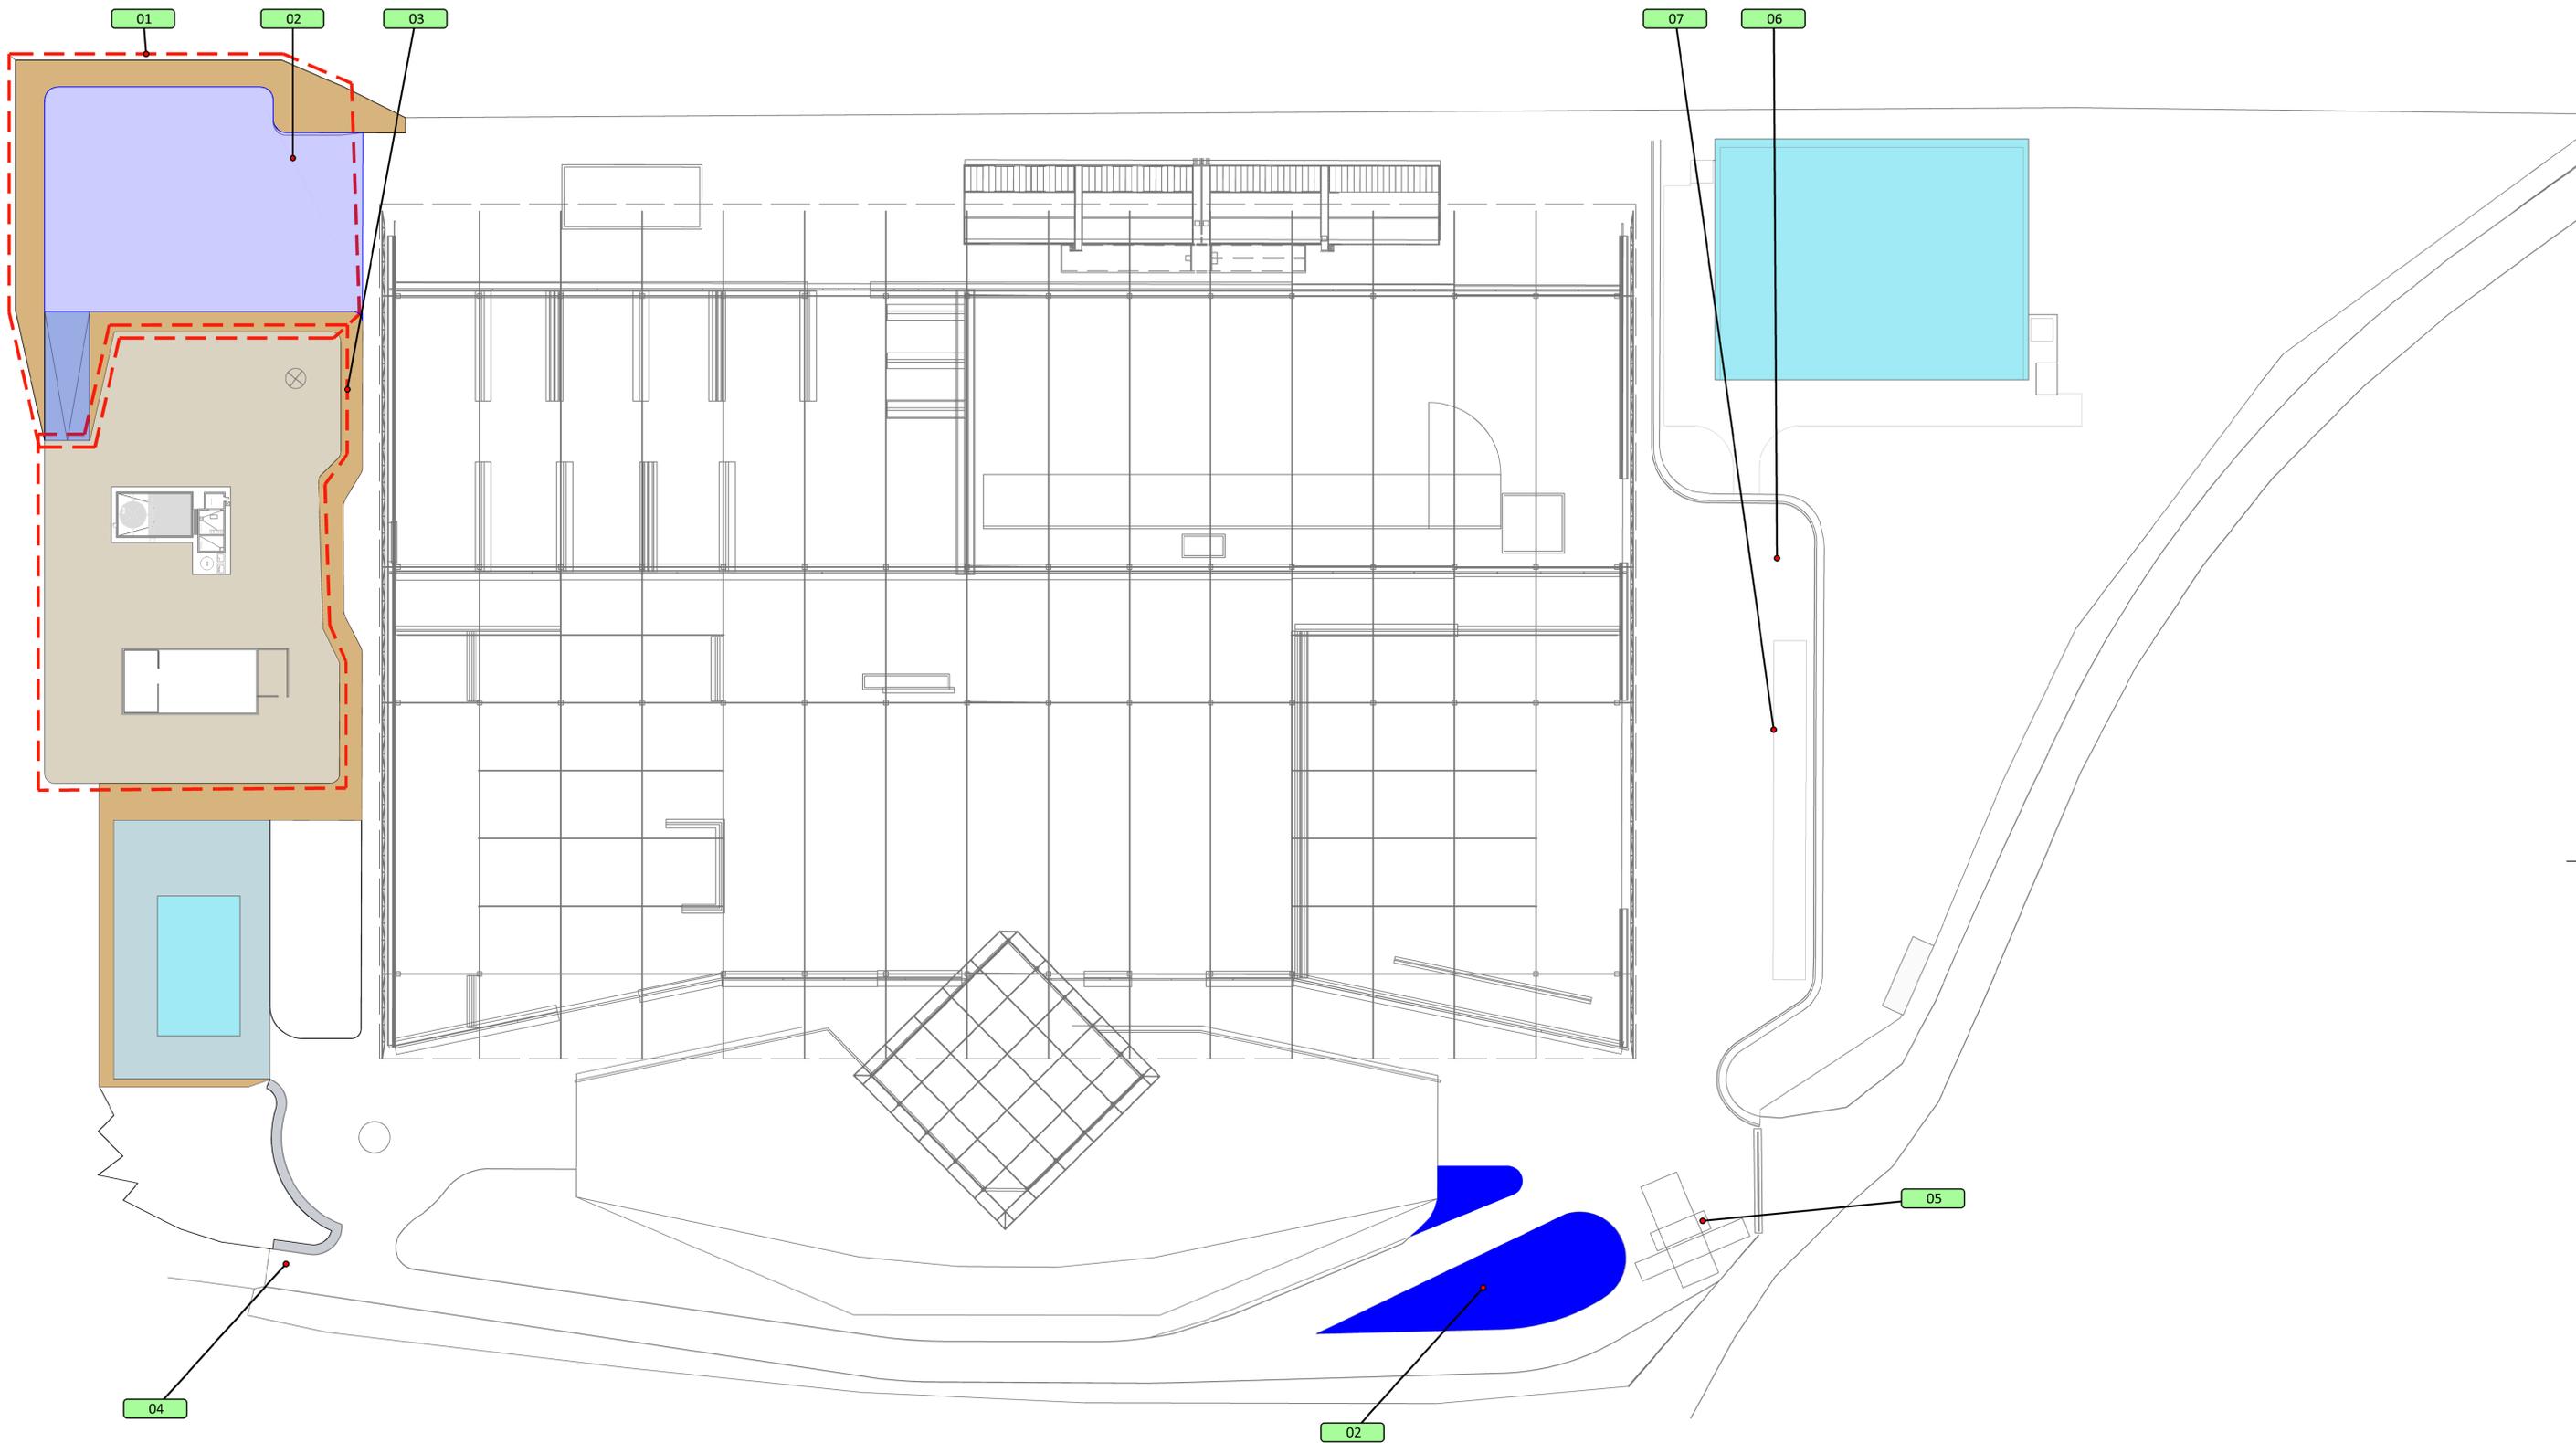

ID	CONCEPTO
01	EXCAVACIÓN Y EXPLANADA DE ACCESO A TRATAMIENTO DE LIXIVIADOS Y ANIMALES MUERTOS.
02	PAQUETE DE FIRME DE NUEVA IMPLANTACIÓN.
03	EXPLANADA PARA INSTALACIONES DE EVAPORACIÓN DE LIXIVIADOS Y TRATAMIENTO DE ANIMALES MUERTOS.
04	PUERTA VERTEDERO.
05	EJECUCIÓN NUEVO CONTROL DE ACCESO A LAS INSTALACIONES.
06	EXPLANADA PARA CONTENEDORES DE TRANSFERENCIA.
07	REORDENACIÓN ZONA DE APARCAMIENTOS E INSTALACIÓN DE MARQUESINA.

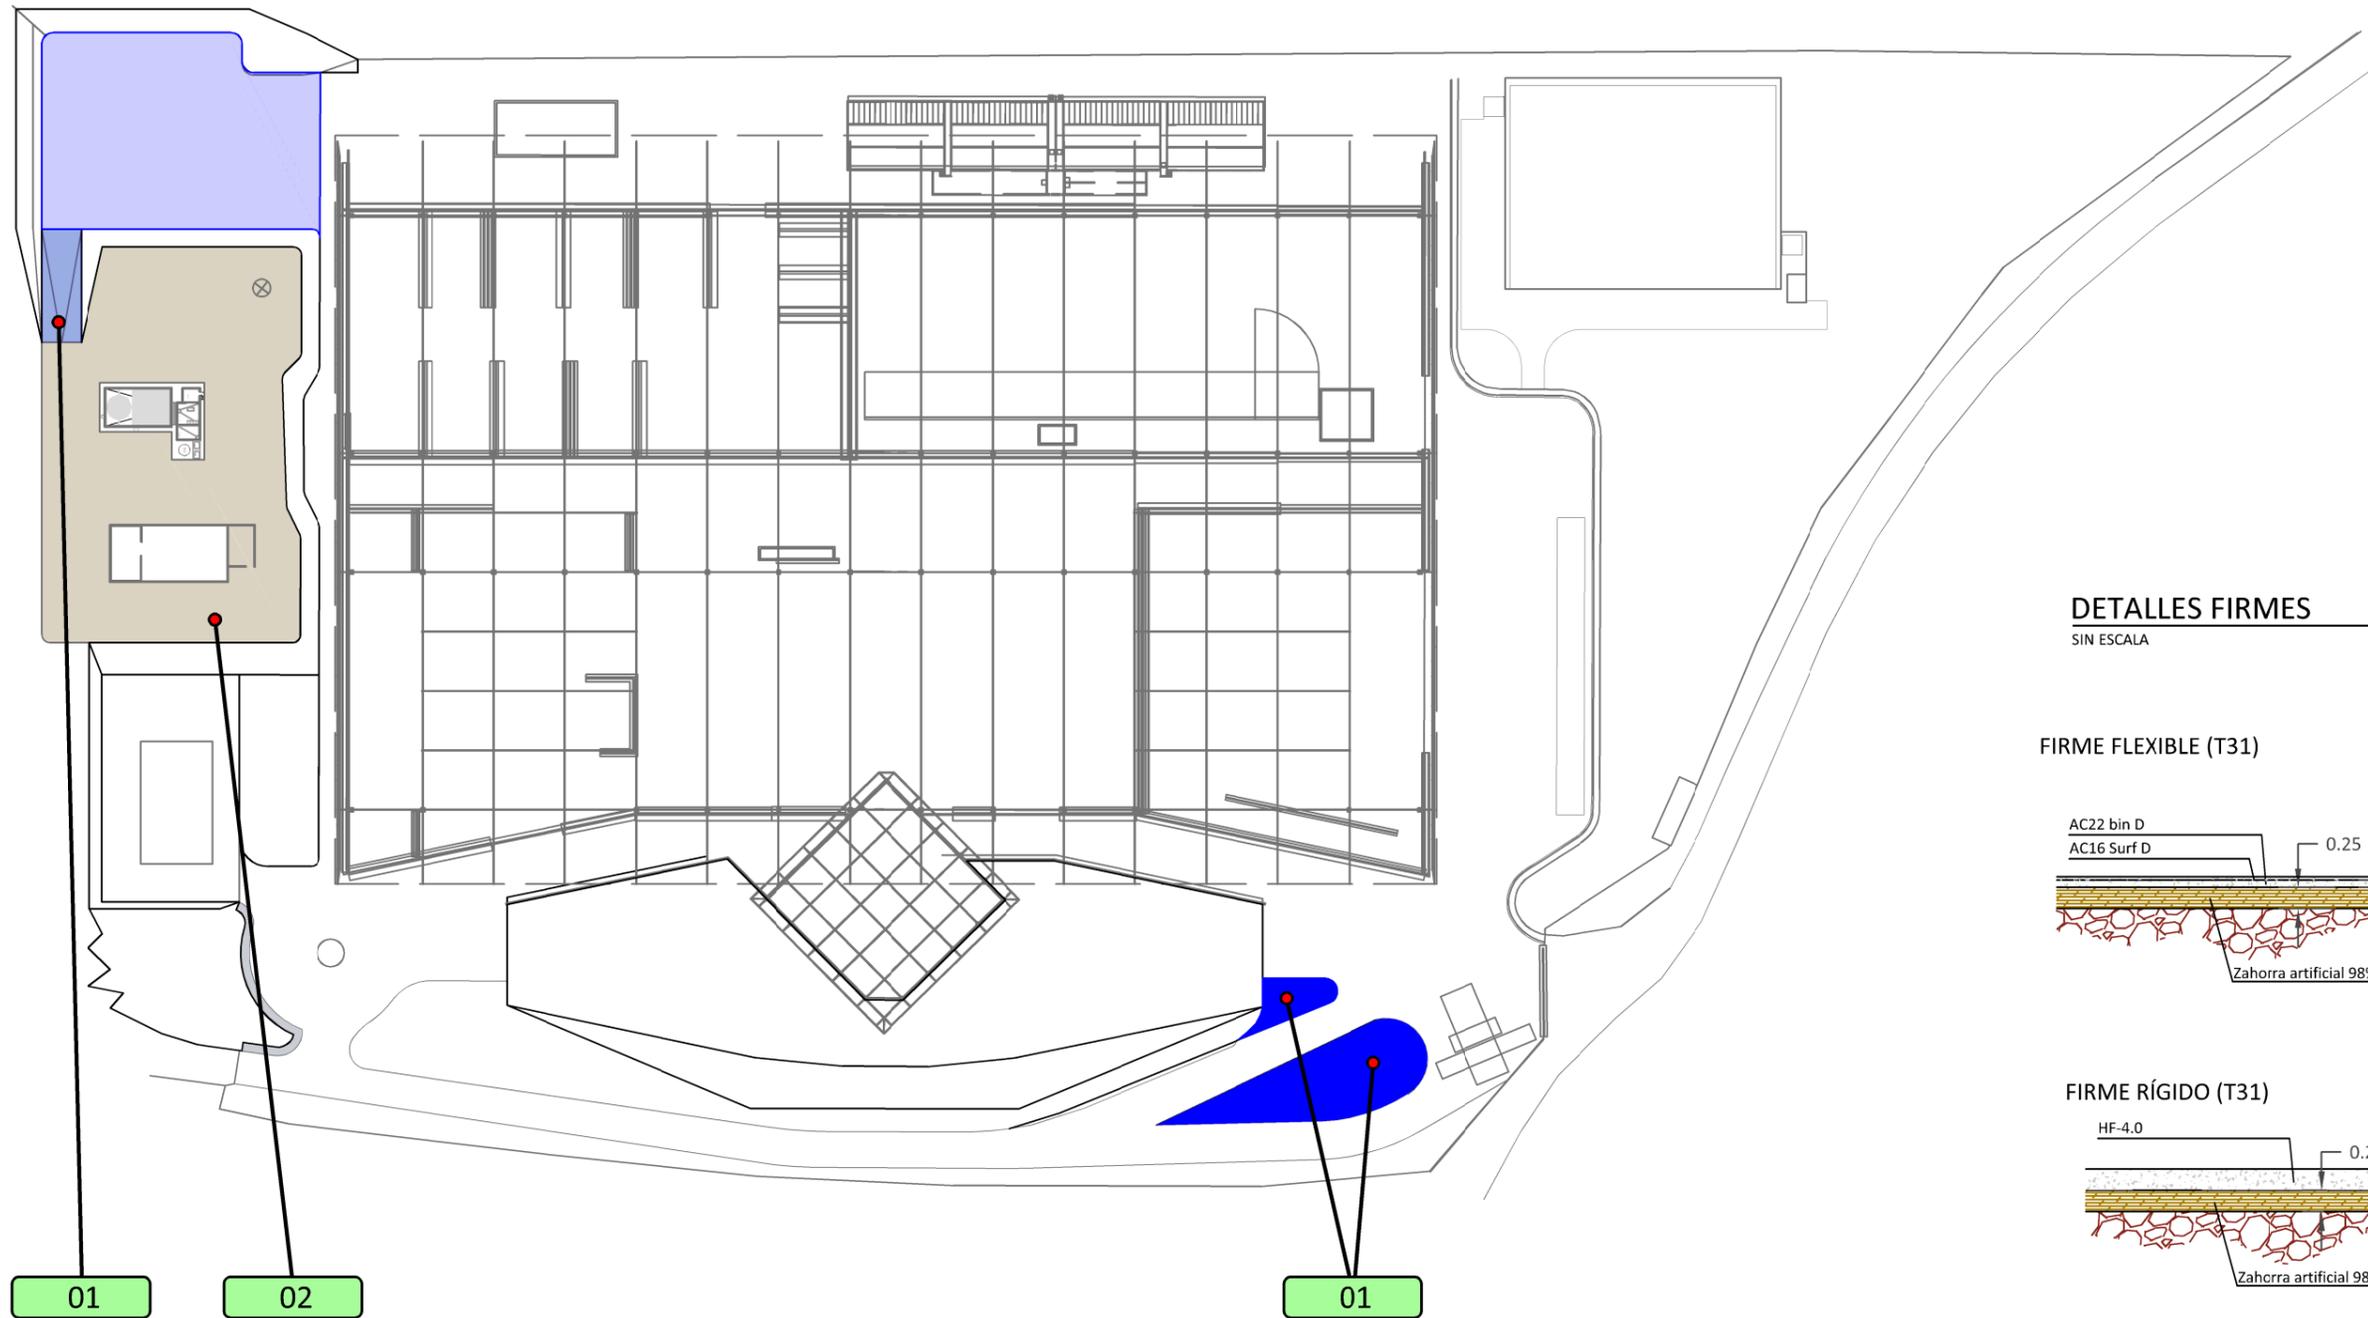


PLANTA

E 1:1250


DETALLES FIRMES

SIN ESCALA

FIRME FLEXIBLE (T31)

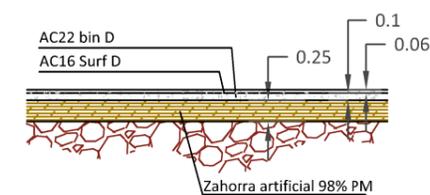


FIRME RÍGIDO (T31)

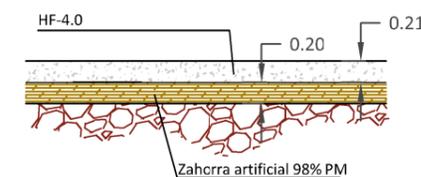


ID	PAVIMENTO	MEDICIÓN	ACTUACIÓN
01	EJECUCIÓN FIRME FLEXIBLE T-31 PARA TRÁFICO PESADO	1.259 m ²	EJECUCIÓN DE NUEVA PLANTA
02	EJECUCIÓN FIRME RÍGIDO T-31 PARA TRÁFICO PESADO	2.600 m ²	EJECUCIÓN DE NUEVA PLANTA

EMPRESA OFERTANTE: GENERALITAT VALENCIANA	PROYECTO DE GESTIÓN REFUNDIDO DEL CONSORCIO PARA LA EJECUCIÓN DE LAS PREVISIONES DEL PLAN ZONAL 8, ÁREA DE GESTIÓN A3	CÓDIGO PROYECTO	DOCUMENTO 1.3 TOMO 4	FECHA	SEPTIEMBRE 2019	ESCALA	VARIAS
		TÍTULO PLANO	URBANIZACIÓN	CLASIFICACIÓN		N° PLANO	
			PLANTA DE PAVIMENTOS Y DETALLES	REVISIÓN			U03

SECCIÓN A-A
E. 1:250

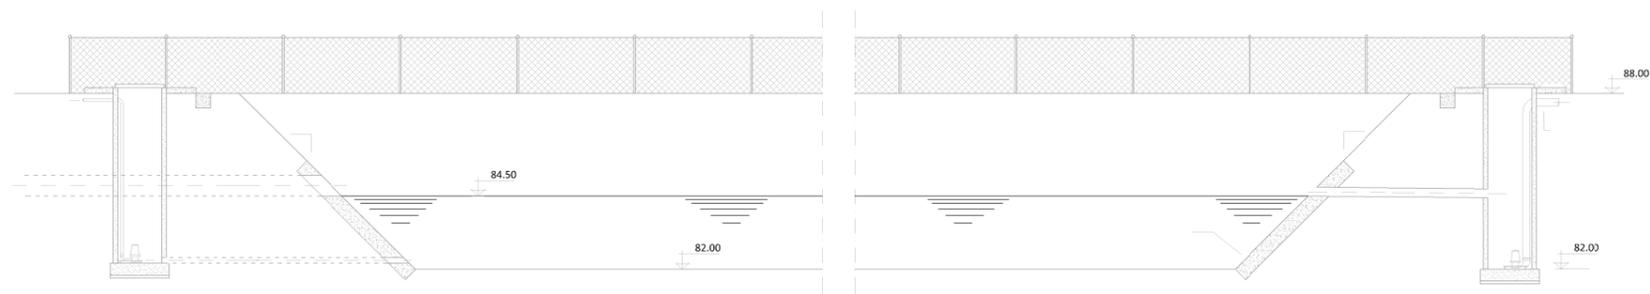


PLANTA
E. 1:125


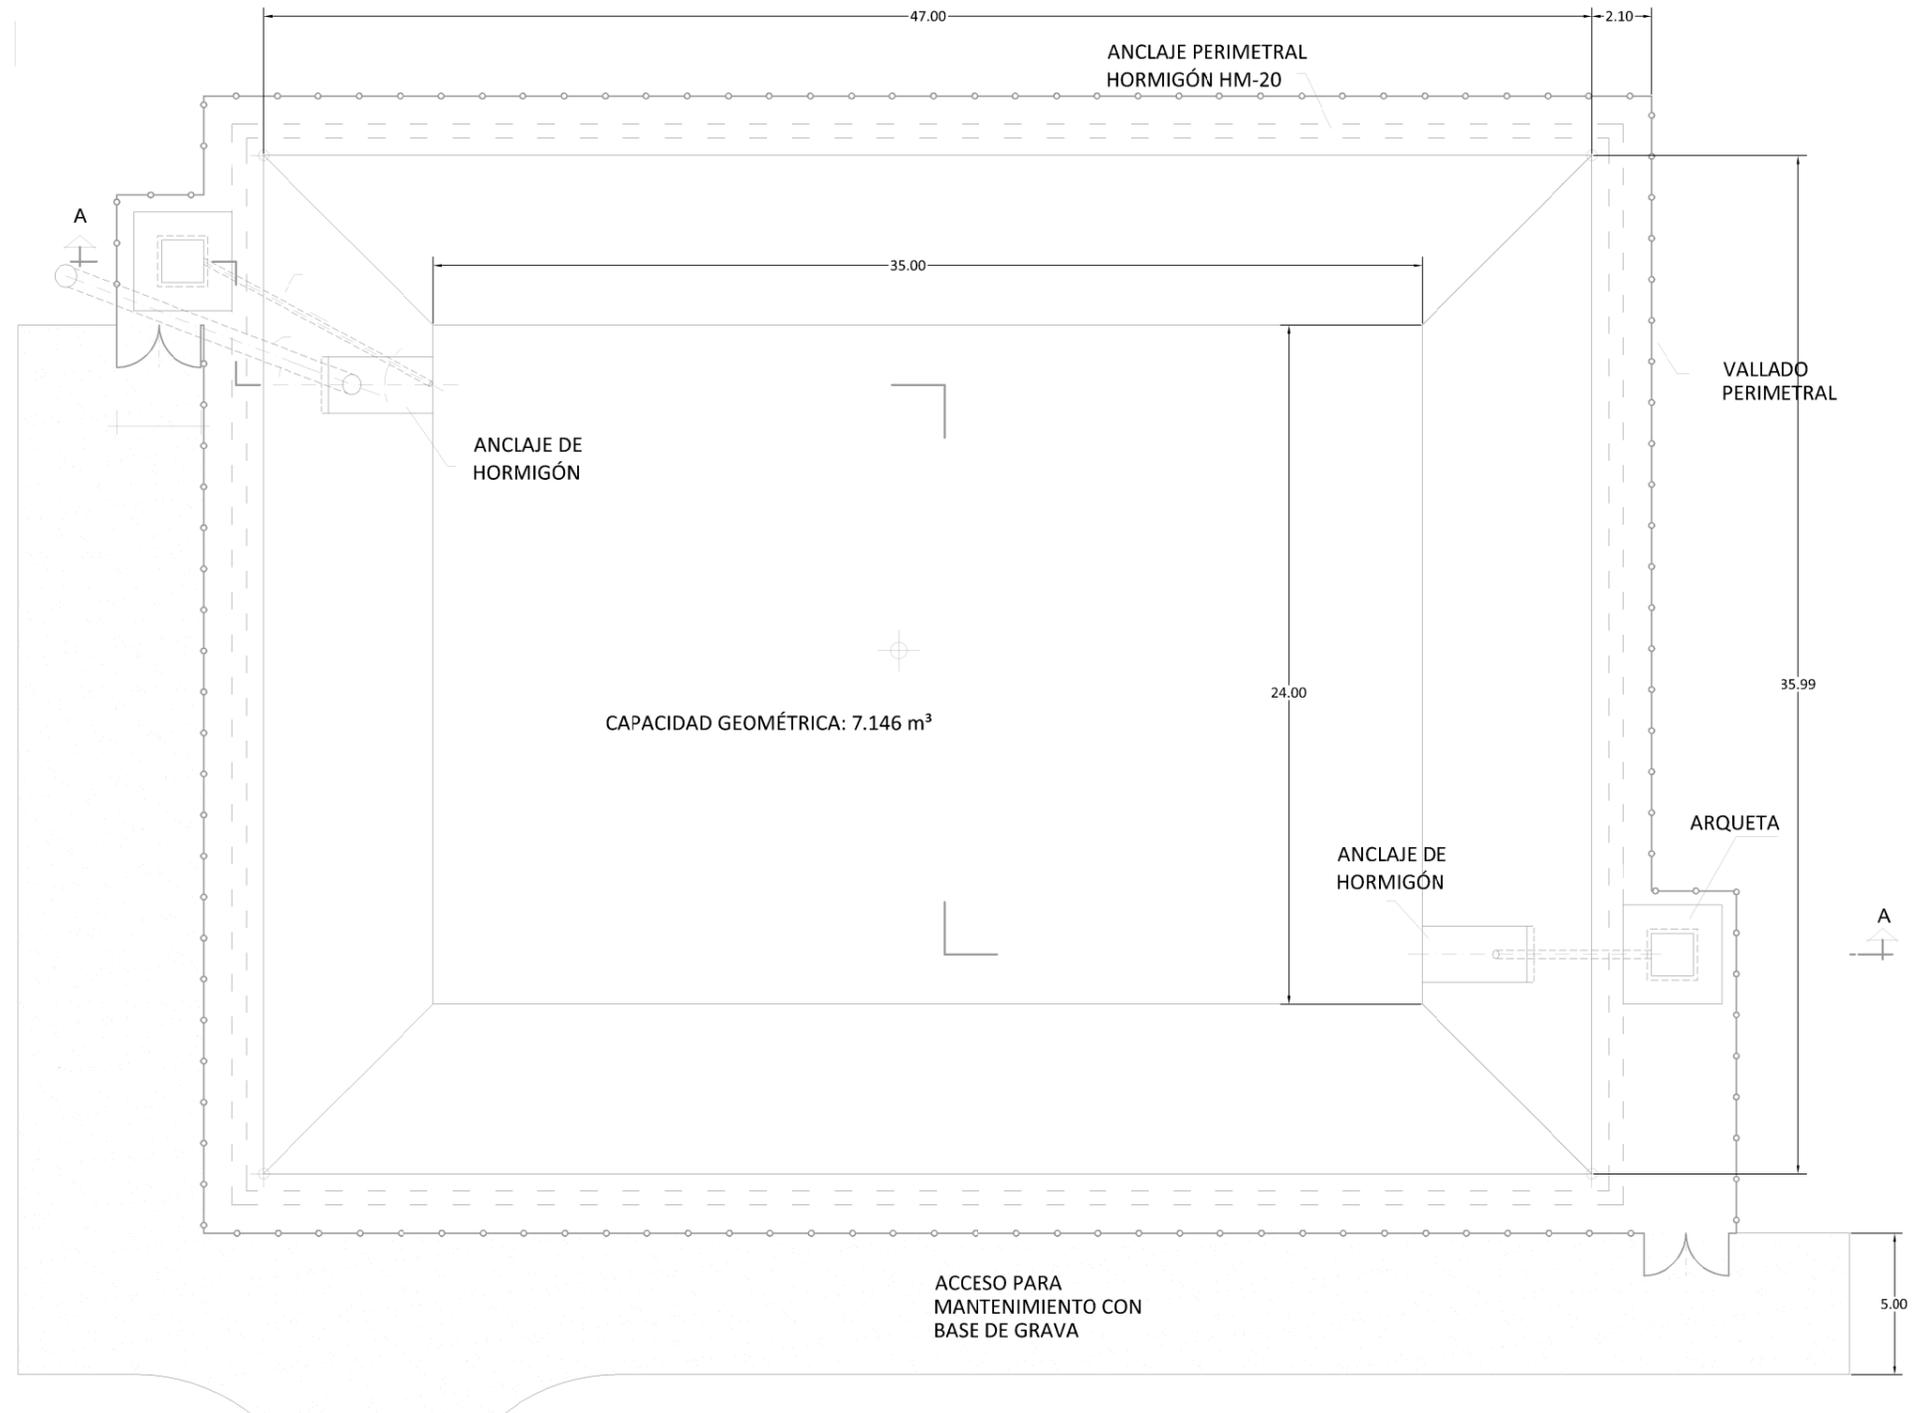


EMPRESA OFERTANTE:  GENERALITAT VALENCIANA	PROYECTO DE GESTIÓN REFUNDIDO DEL CONSORCIO PARA LA EJECUCIÓN DE LAS PREVISIONES DEL PLAN ZONAL 8, ÁREA DE GESTIÓN A3	CÓDIGO PROYECTO DOCUMENTO 1.3 TOMO 4	FECHA SEPTIEMBRE 2019	ESCALA INDICADAS
		TÍTULO PLANO	CLASIFICACIÓN	N° PLANO
		URBANIZACIÓN Balsa de Pluviales	REVISIÓN	U04

ALZADO VALLA

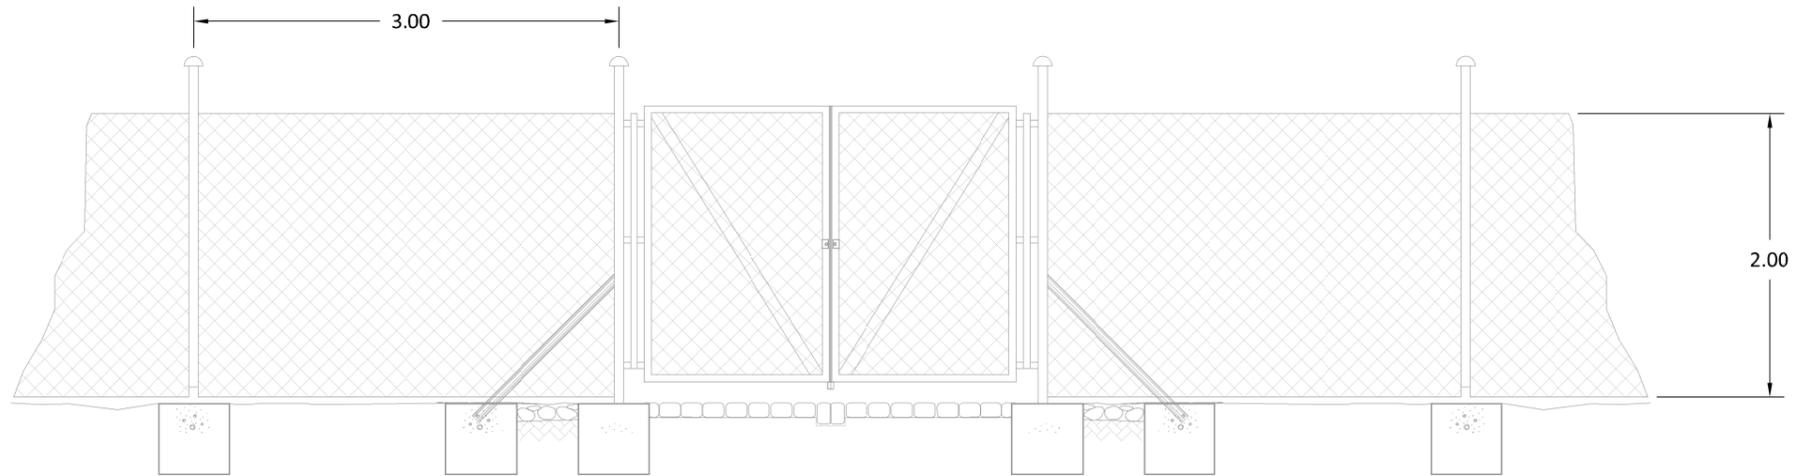


ALZADO PUERTA ACCESO PRINCIPAL

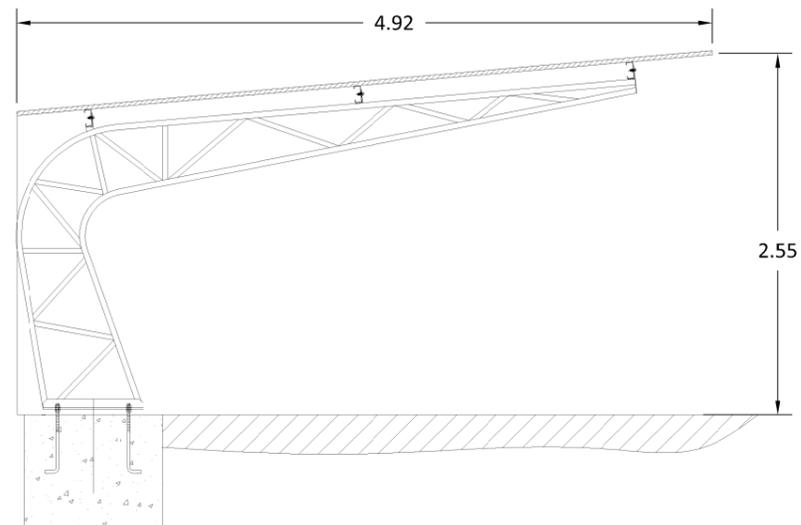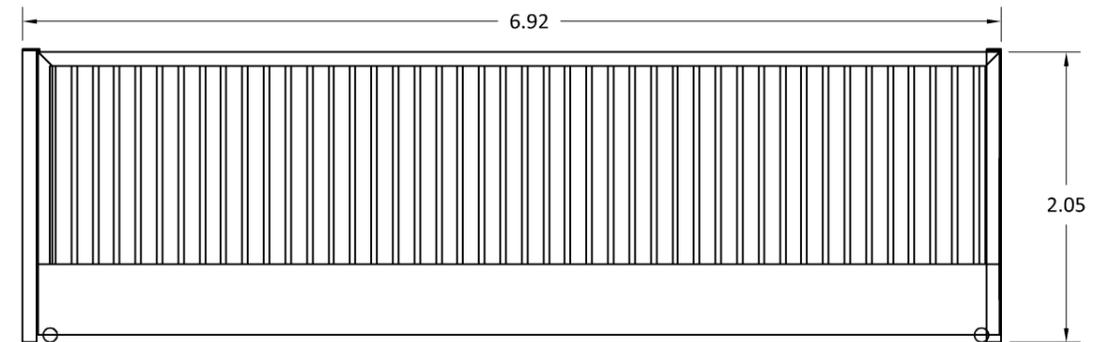


MARQUESINA APRACAMIENTO
LONGITUD TOTAL : 52,5 m

ALZADO PUERTA ACCESO VERTEDERO

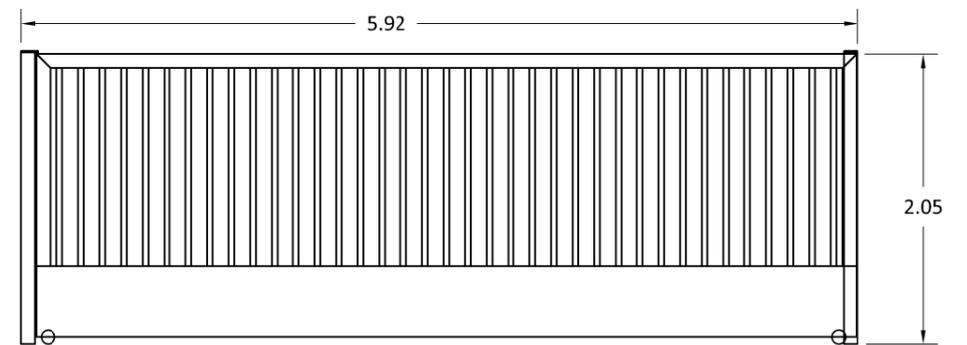

EMPRESA OFERTANTE:  GENERALITAT VALENCIANA	PROYECTO DE GESTIÓN REFUNDIDO DEL CONSORCIO PARA LA EJECUCIÓN DE LAS PREVISIONES DEL PLAN ZONAL 8, ÁREA DE GESTIÓN A3	CÓDIGO PROYECTO DOCUMENTO 1.3 TOMO 4	FECHA SEPTIEMBRE 2019	ESCALA
		TÍTULO PLANO	CLASIFICACIÓN	N° PLANO
		URBANIZACION DETALLES	REVISIÓN	U06


PLANTA DE COMPOST

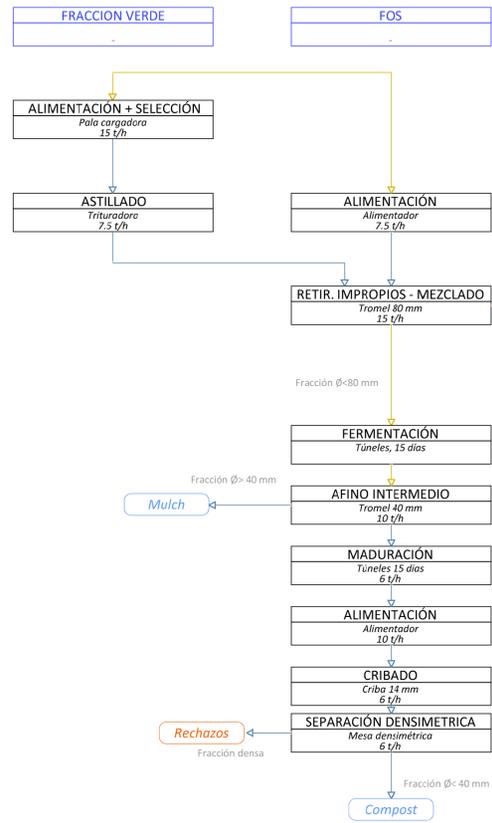



PLANTA DE BIOESTABILIZADO




PLANTA SELECCIÓN MECÁNICA

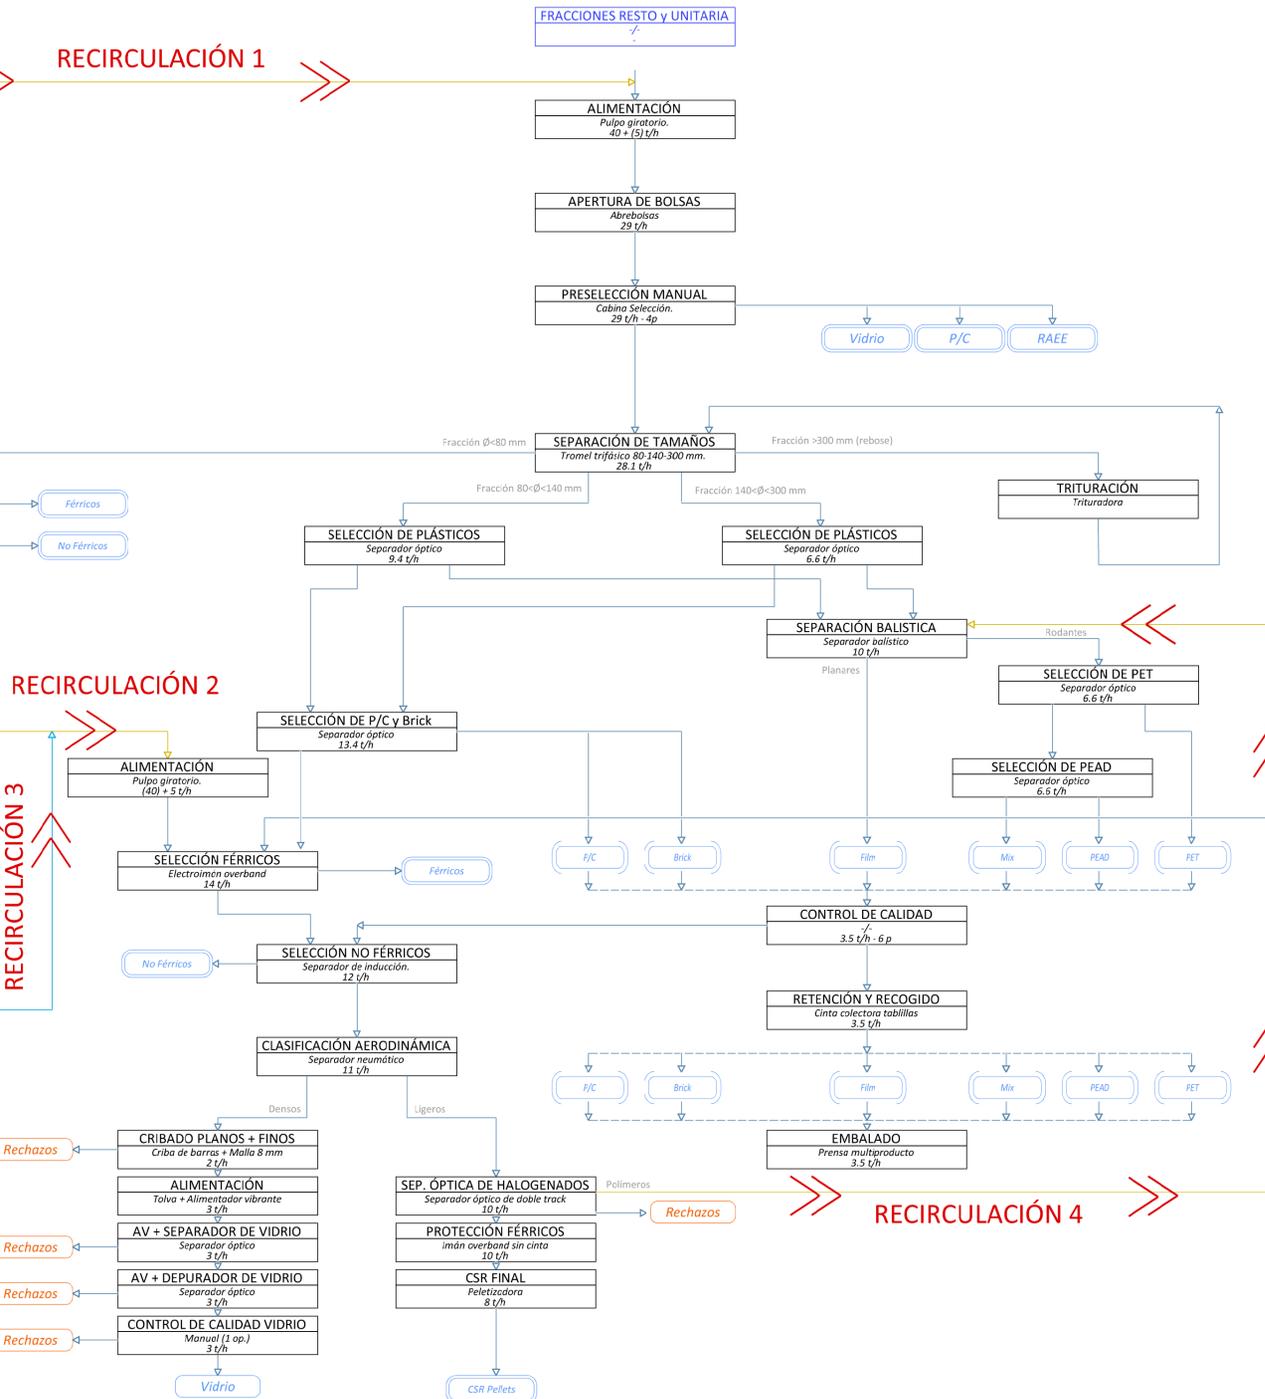

PLANTA DE VOLUMINOSOS

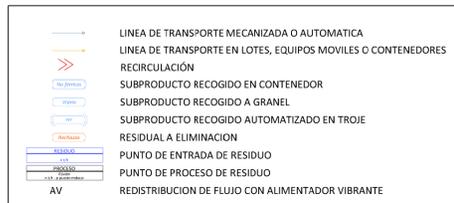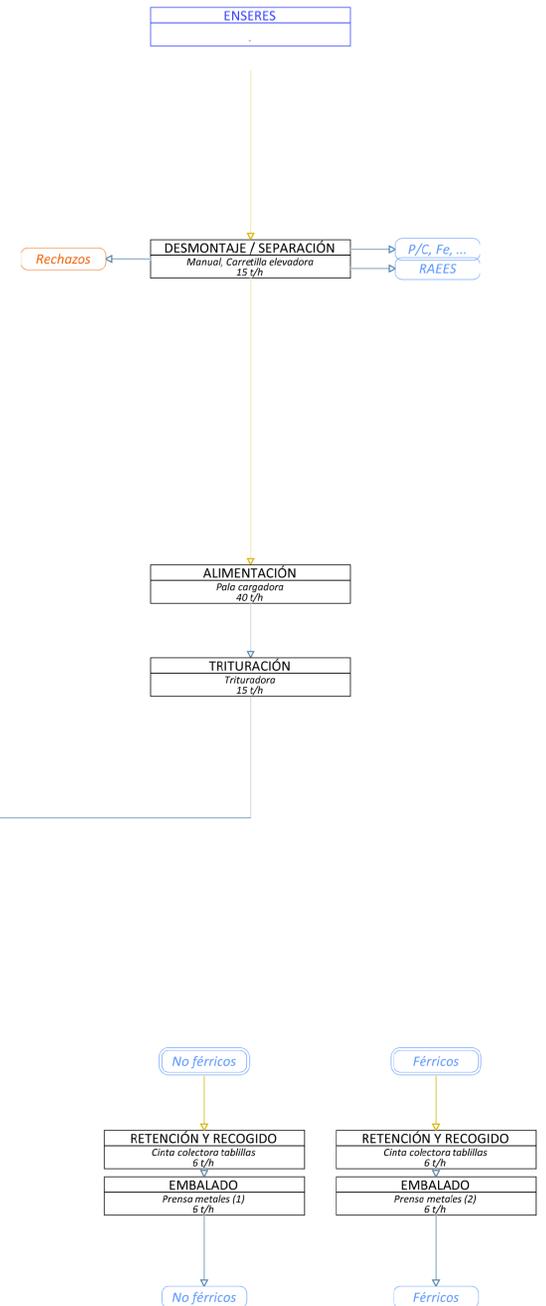

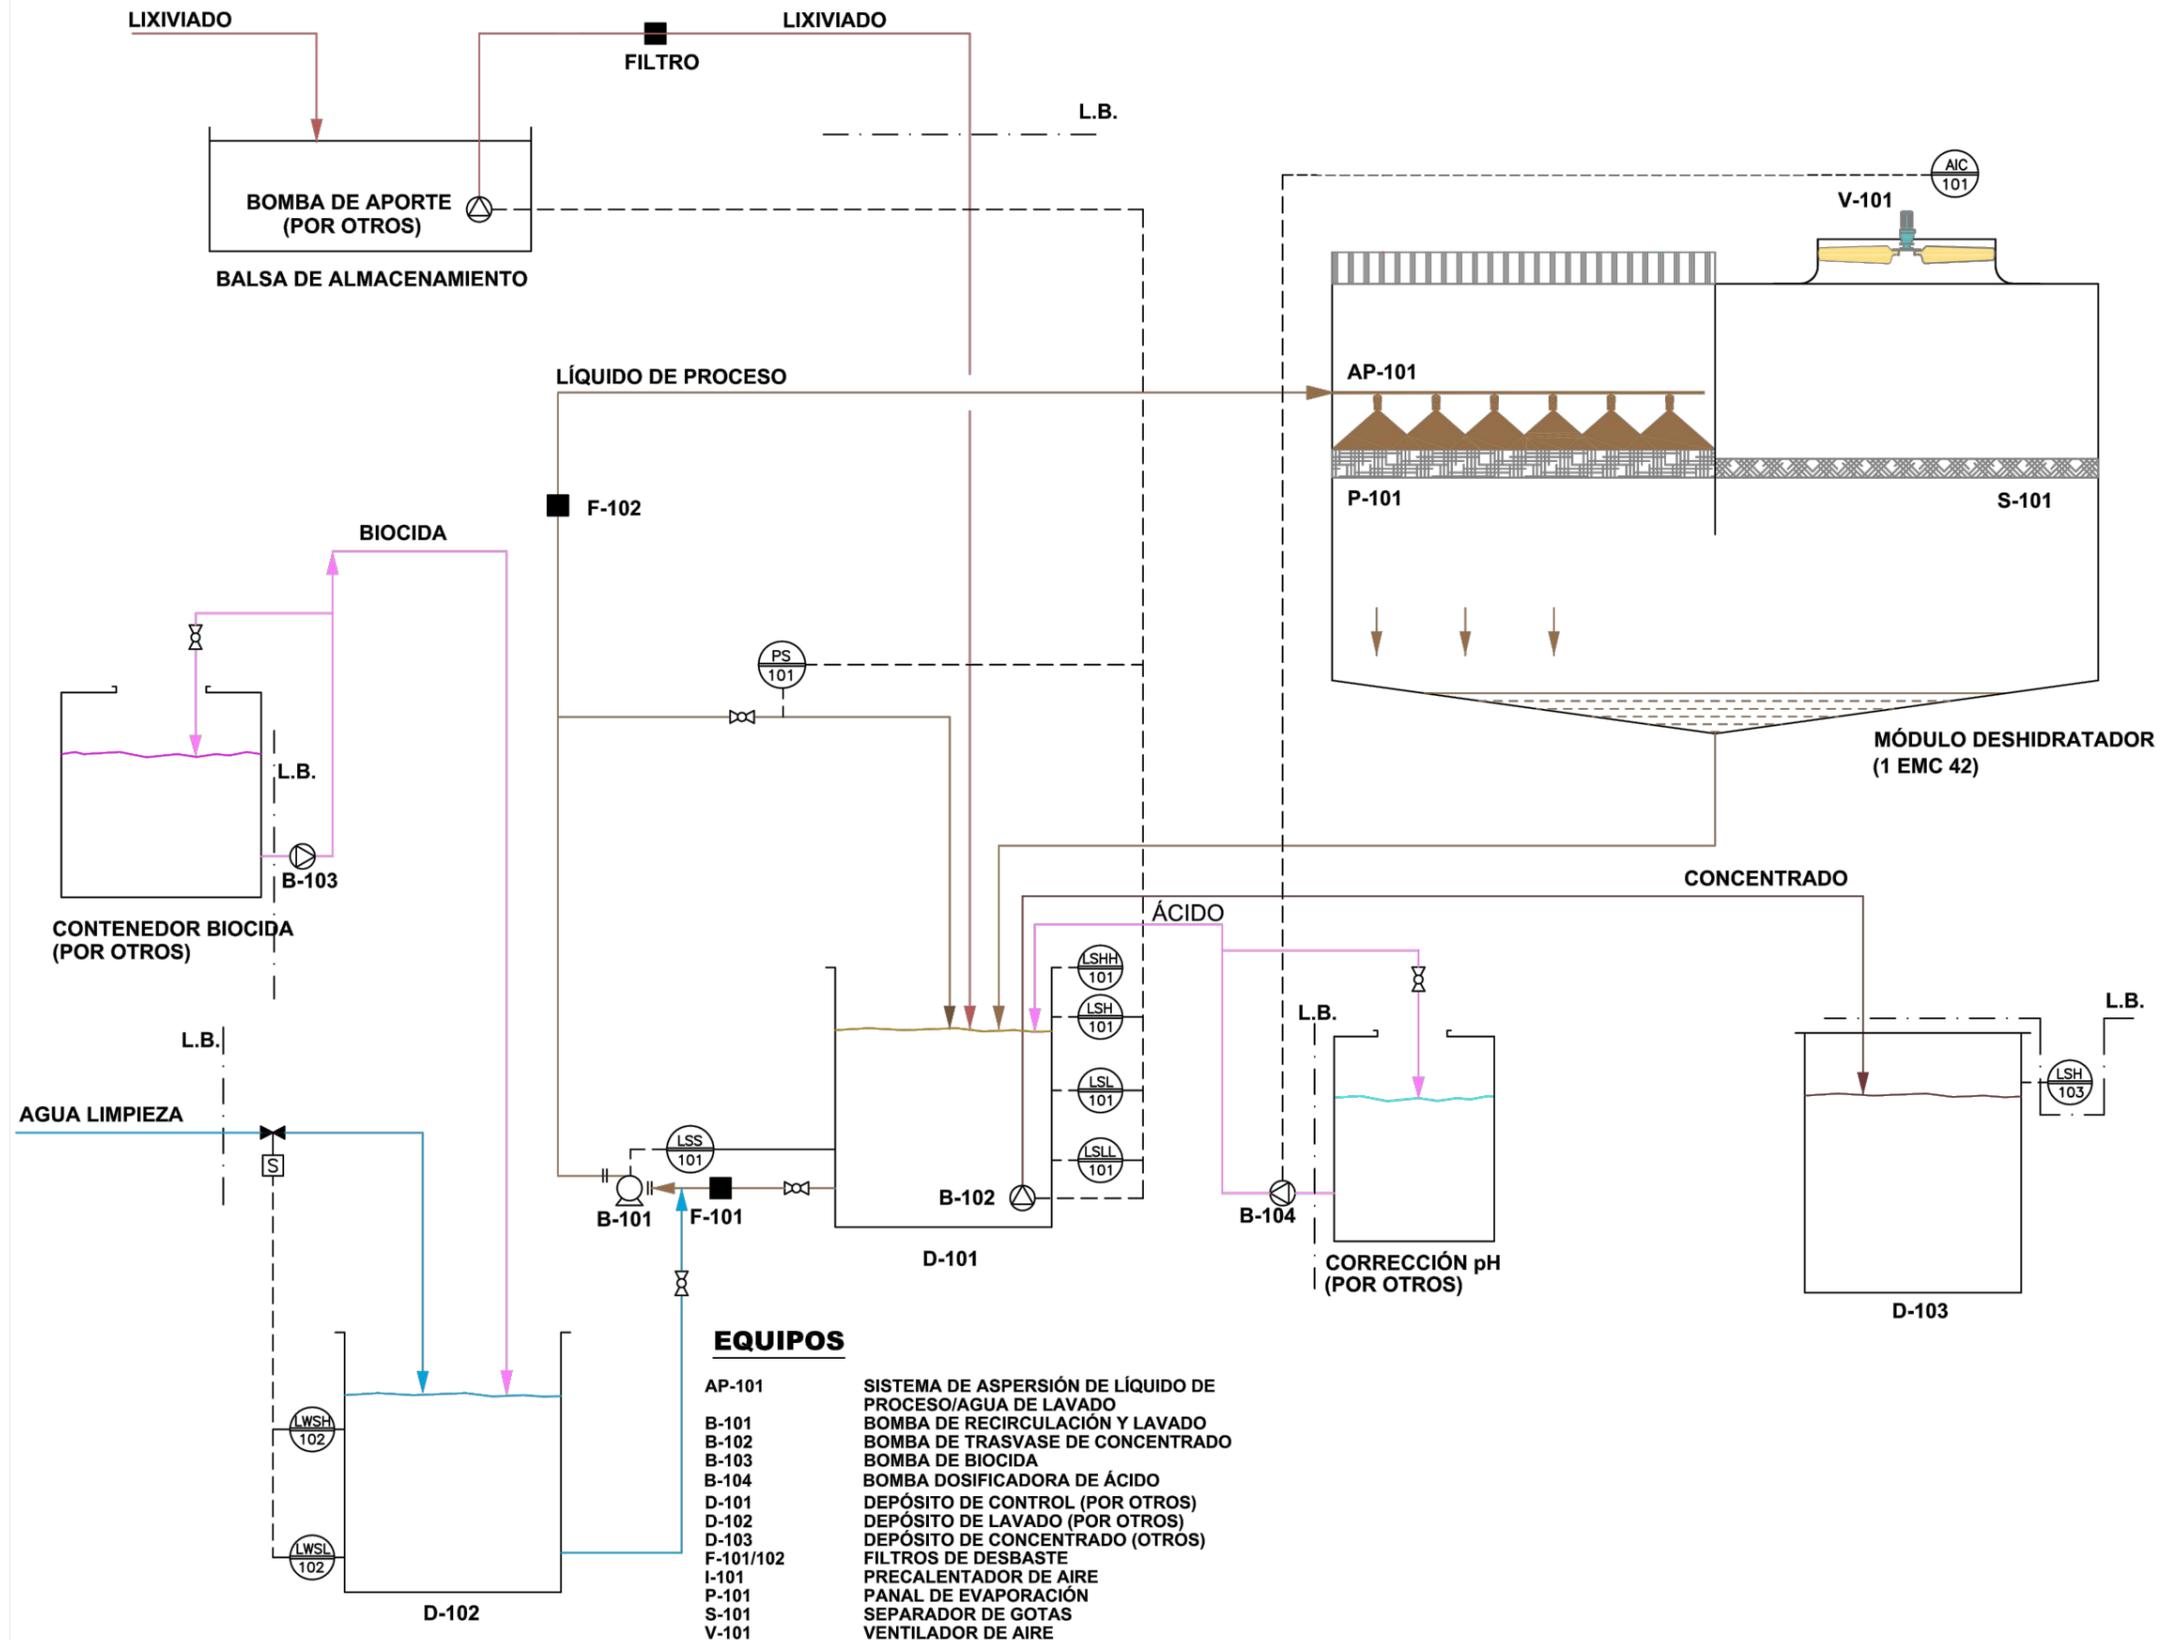

EQUIPOS


- AP-101 SISTEMA DE ASPERSIÓN DE LÍQUIDO DE PROCESO/AGUA DE LAVADO
- B-101 BOMBA DE RECIRCULACIÓN Y LAVADO
- B-102 BOMBA DE TRASFASE DE CONCENTRADO
- B-103 BOMBA DE BIOCIDA
- B-104 BOMBA DOSIFICADORA DE ÁCIDO
- D-101 DEPÓSITO DE CONTROL (POR OTROS)
- D-102 DEPÓSITO DE LAVADO (POR OTROS)
- D-103 DEPÓSITO DE CONCENTRADO (OTROS)
- F-101/102 FILTROS DE DESBASTE
- I-101 PRECALENTADOR DE AIRE
- P-101 PANAL DE EVAPORACIÓN
- S-101 SEPARADOR DE GOTAS
- V-101 VENTILADOR DE AIRE

EMPRESA OFERTANTE:



PROYECTO DE GESTIÓN REFUNDIDO DEL CONSORCIO PARA LA EJECUCIÓN DE LAS PREVISIONES DEL PLAN ZONAL 8, ÁREA DE GESTIÓN A3

CÓDIGO PROYECTO	DOCUMENTO 1.3 TOMO 4	FECHA	SEPTIEMBRE 2019	ESCALA	S/E
TÍTULO PLANO	DIAGRAMA DE PROCESOS EVAPORADORA DE LIXIVIADOS	CLASIFICACIÓN		Nº PLANO	Q01.2
		REVISIÓN			

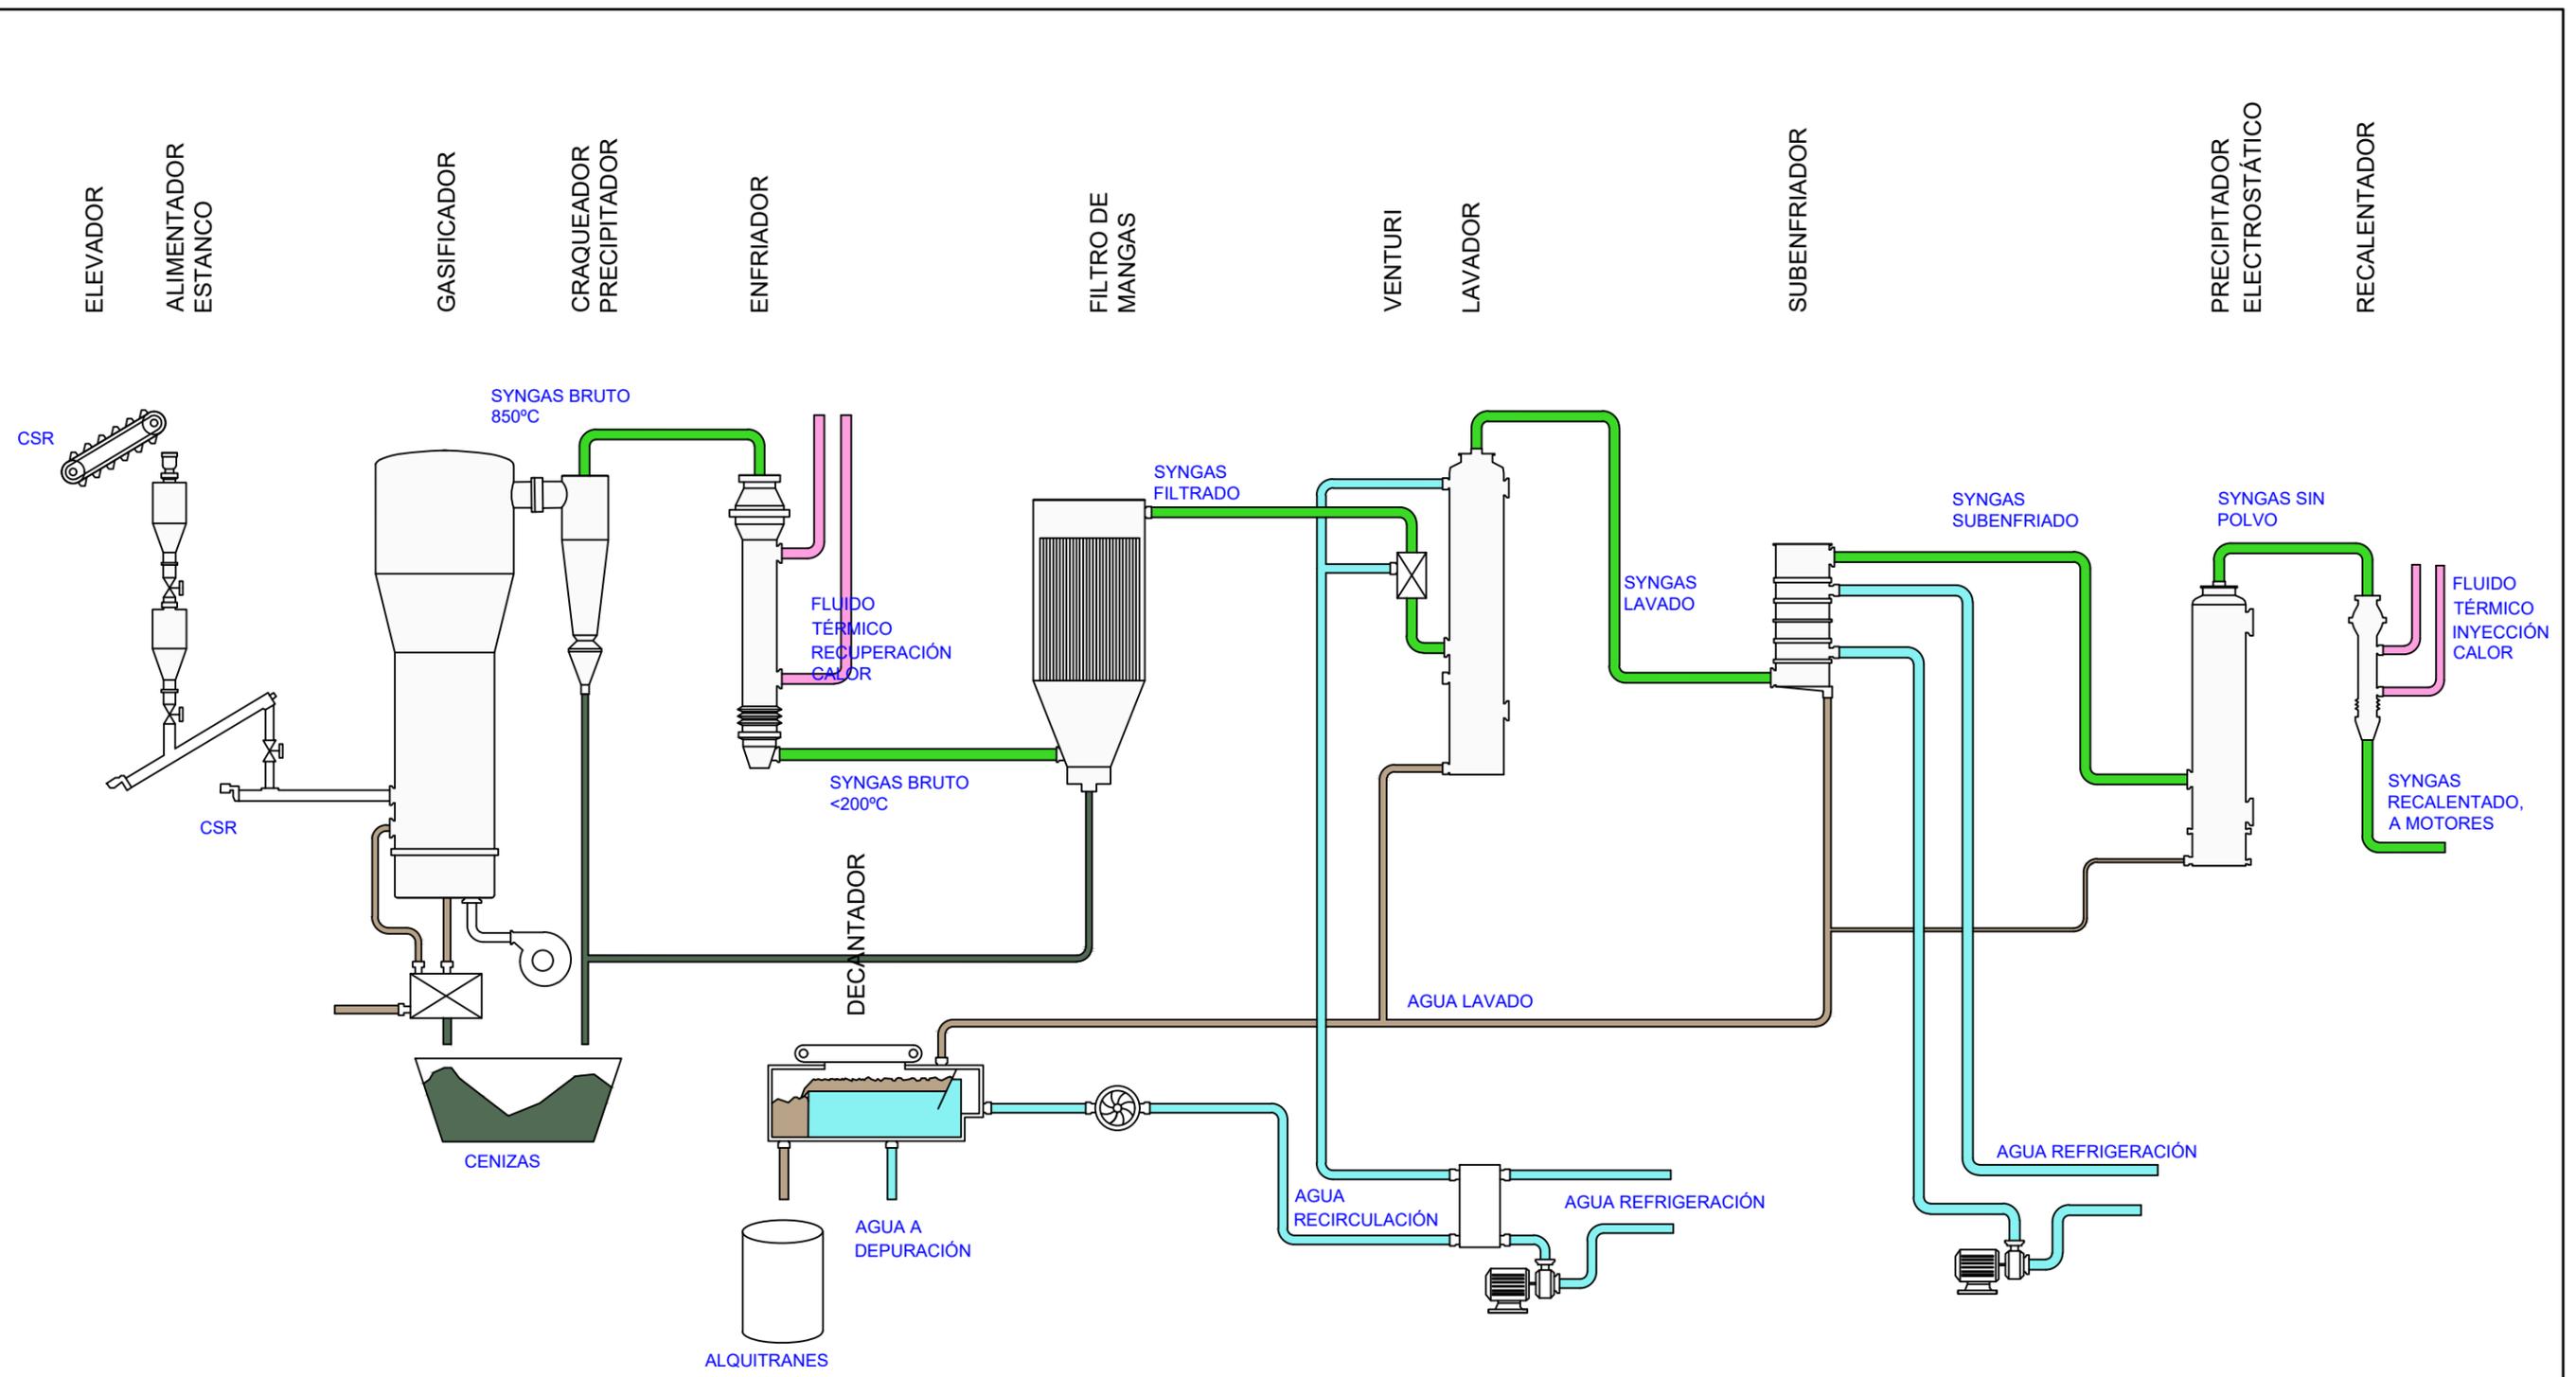

EMPRESA OFERTANTE:




**PROYECTO DE GESTIÓN REFUNDIDO DEL CONSORCIO PARA
LA EJECUCIÓN DE LAS PREVISIONES DEL PLAN ZONAL 8,
ÁREA DE GESTIÓN A3**

CÓDIGO PROYECTO	DOCUMENTO 1.3 TOMO 4
TÍTULO PLANO	DIAGRAMA DE PROCESOS INSTALACIÓN DE GASIFICACIÓN

FECHA	SEPTIEMBRE 2019
CLASIFICACIÓN	
REVISIÓN	

ESCALA	S/E
Nº PLANO	Q01.3

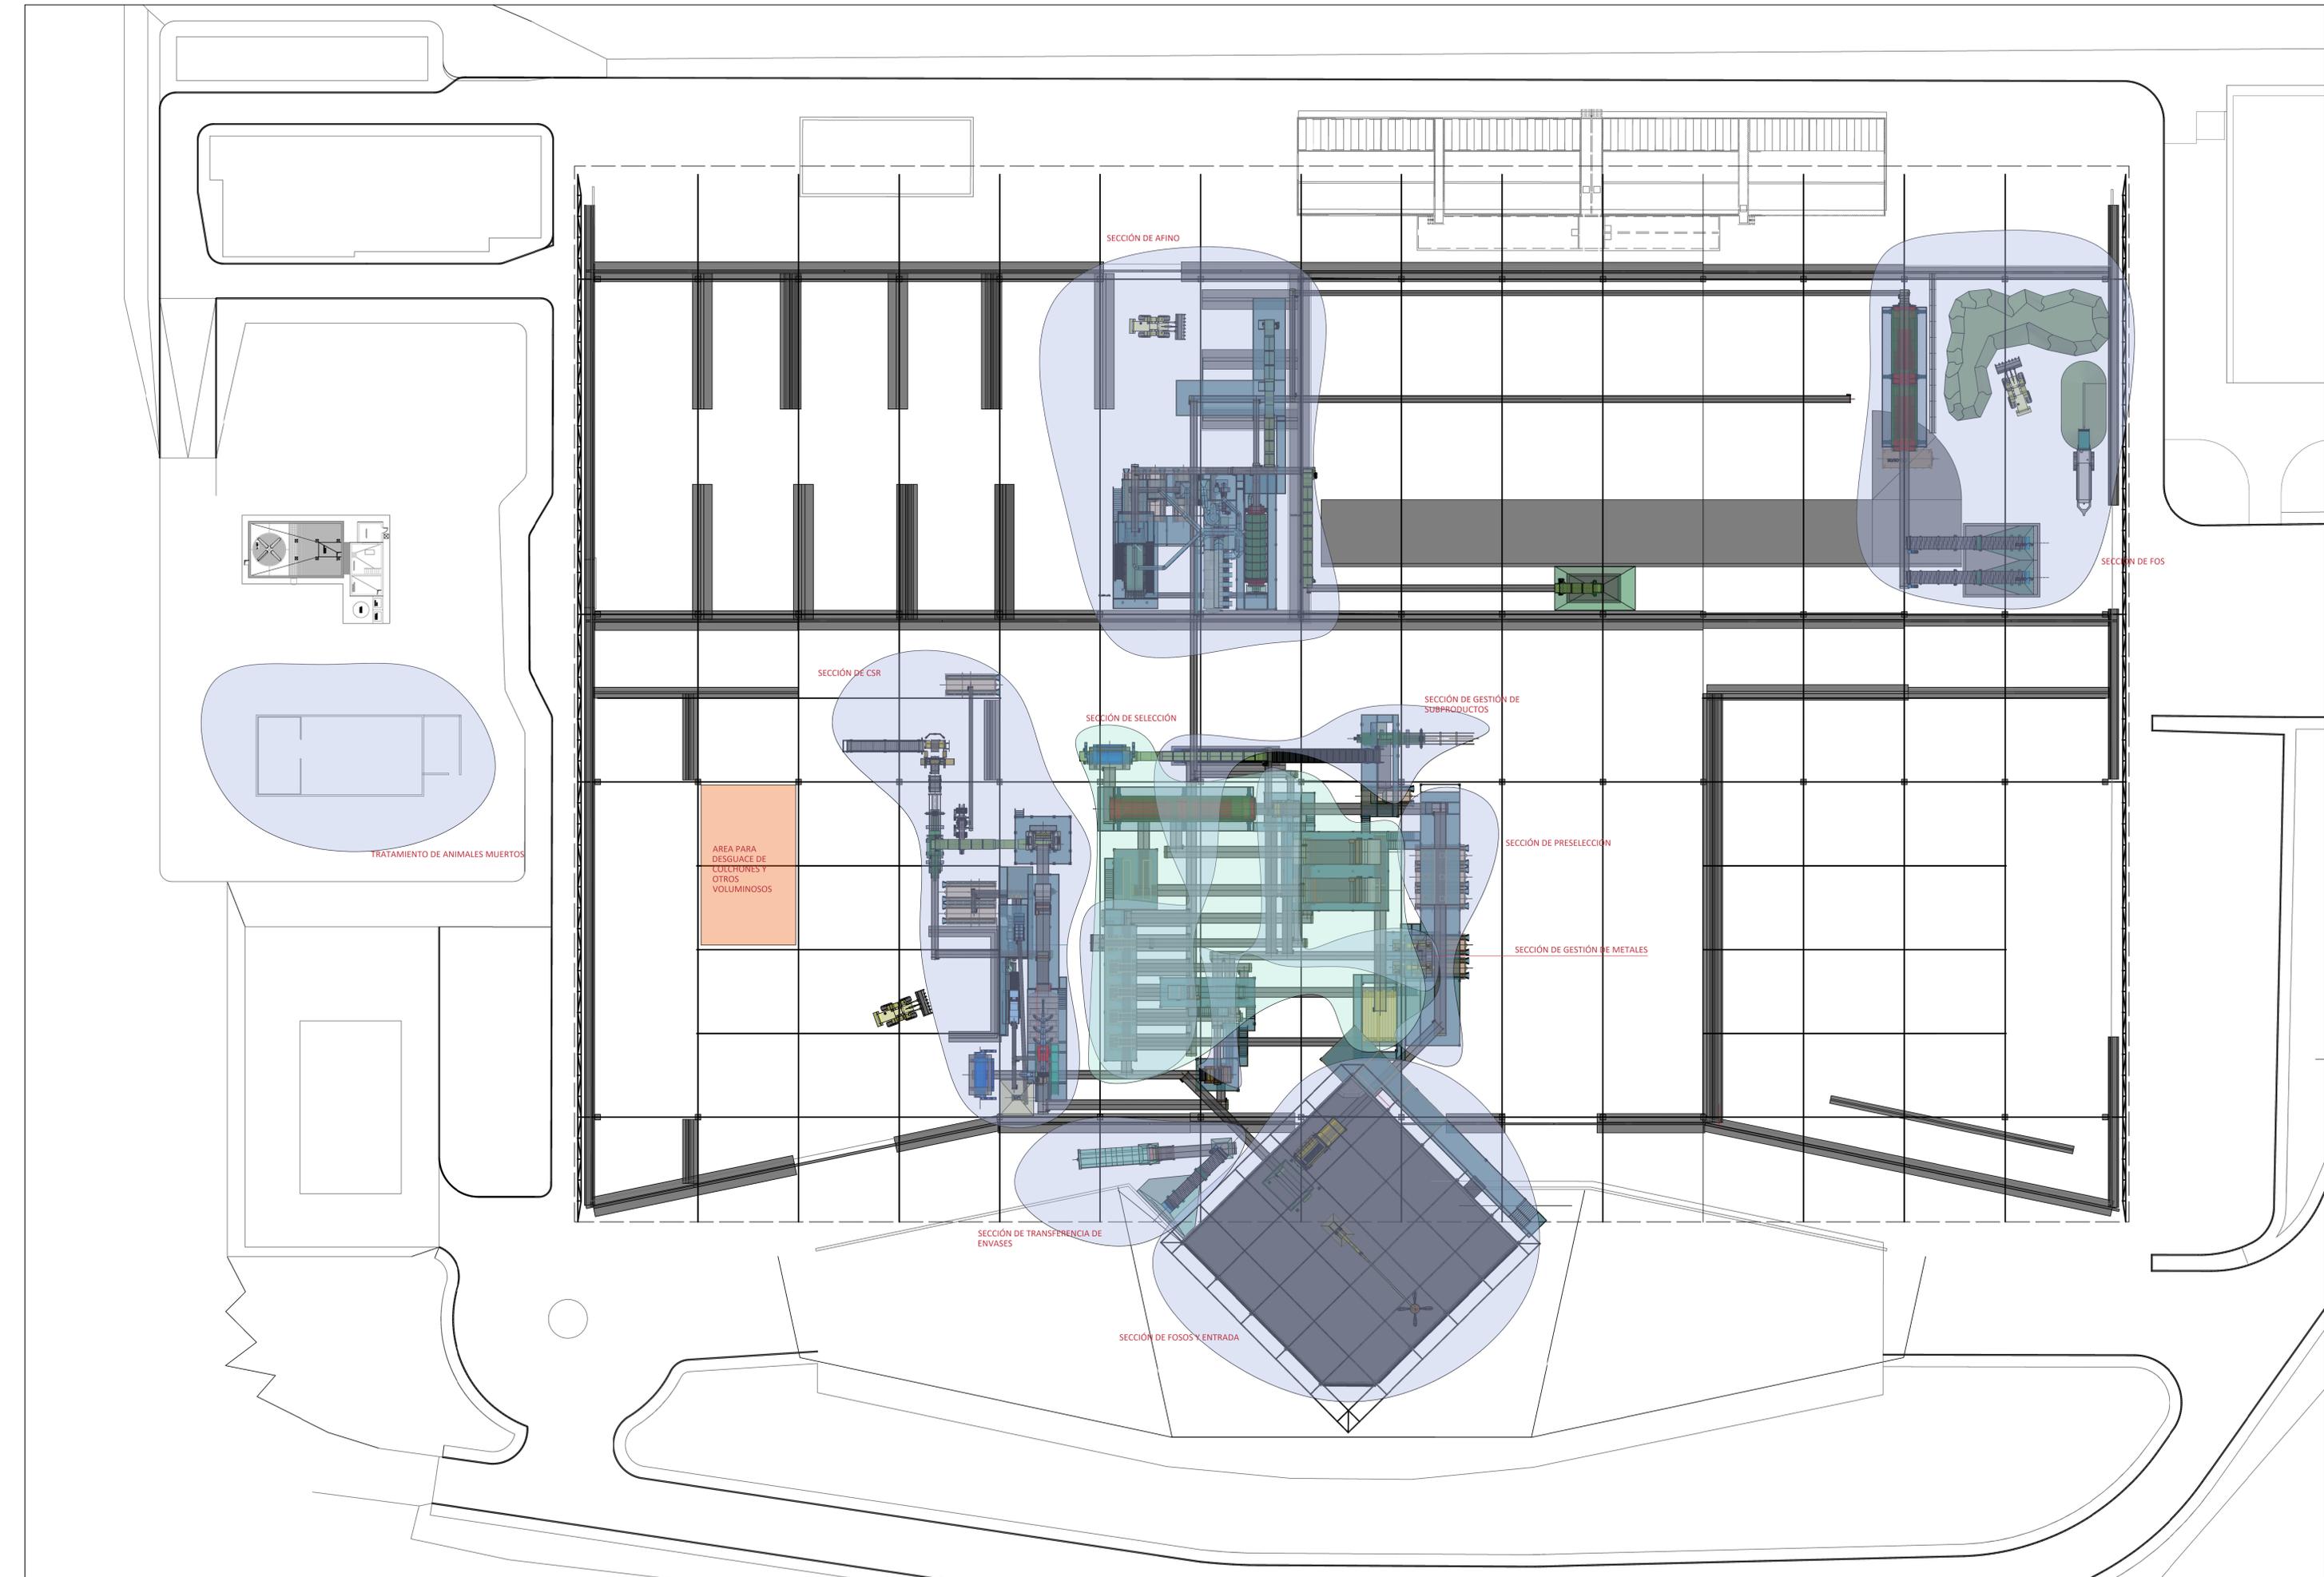

SECCIÓN DE AFINO

SECCIÓN DE FOS

SECCIÓN DE CSR

SECCIÓN DE SELECCIÓN

SECCIÓN DE GESTIÓN DE SUBPRODUCTOS

TRATAMIENTO DE ANIMALES MUERTOS

AREA PARA DESGUACE DE CULTRONES Y OTROS VOLUMINOSOS

SECCIÓN DE PRESELECCIÓN

SECCIÓN DE GESTIÓN DE METALES

SECCIÓN DE TRANSPERENCIA DE ENVASES

SECCIÓN DE FOSOS X ENTRADA

