



EMPRESA OFERTANTE:




PROYECTO DE GESTIÓN REFUNDIDO DEL CONSORCIO PARA LA EJECUCIÓN DE LAS PREVISIONES DEL PLAN ZONAL 8, ÁREA DE GESTIÓN A3

CÓDIGO PROYECTO	DOCUMENTO 1.3 TOMO 4	FECHA SEPTIEMBRE 2019	escala 1:50	
TÍTULO PLANO		CLASIFICACIÓN	N° PLANO	
	DETALLES DE EQUIPOS ANTORCHA DE SEGURIDAD			Q12.4

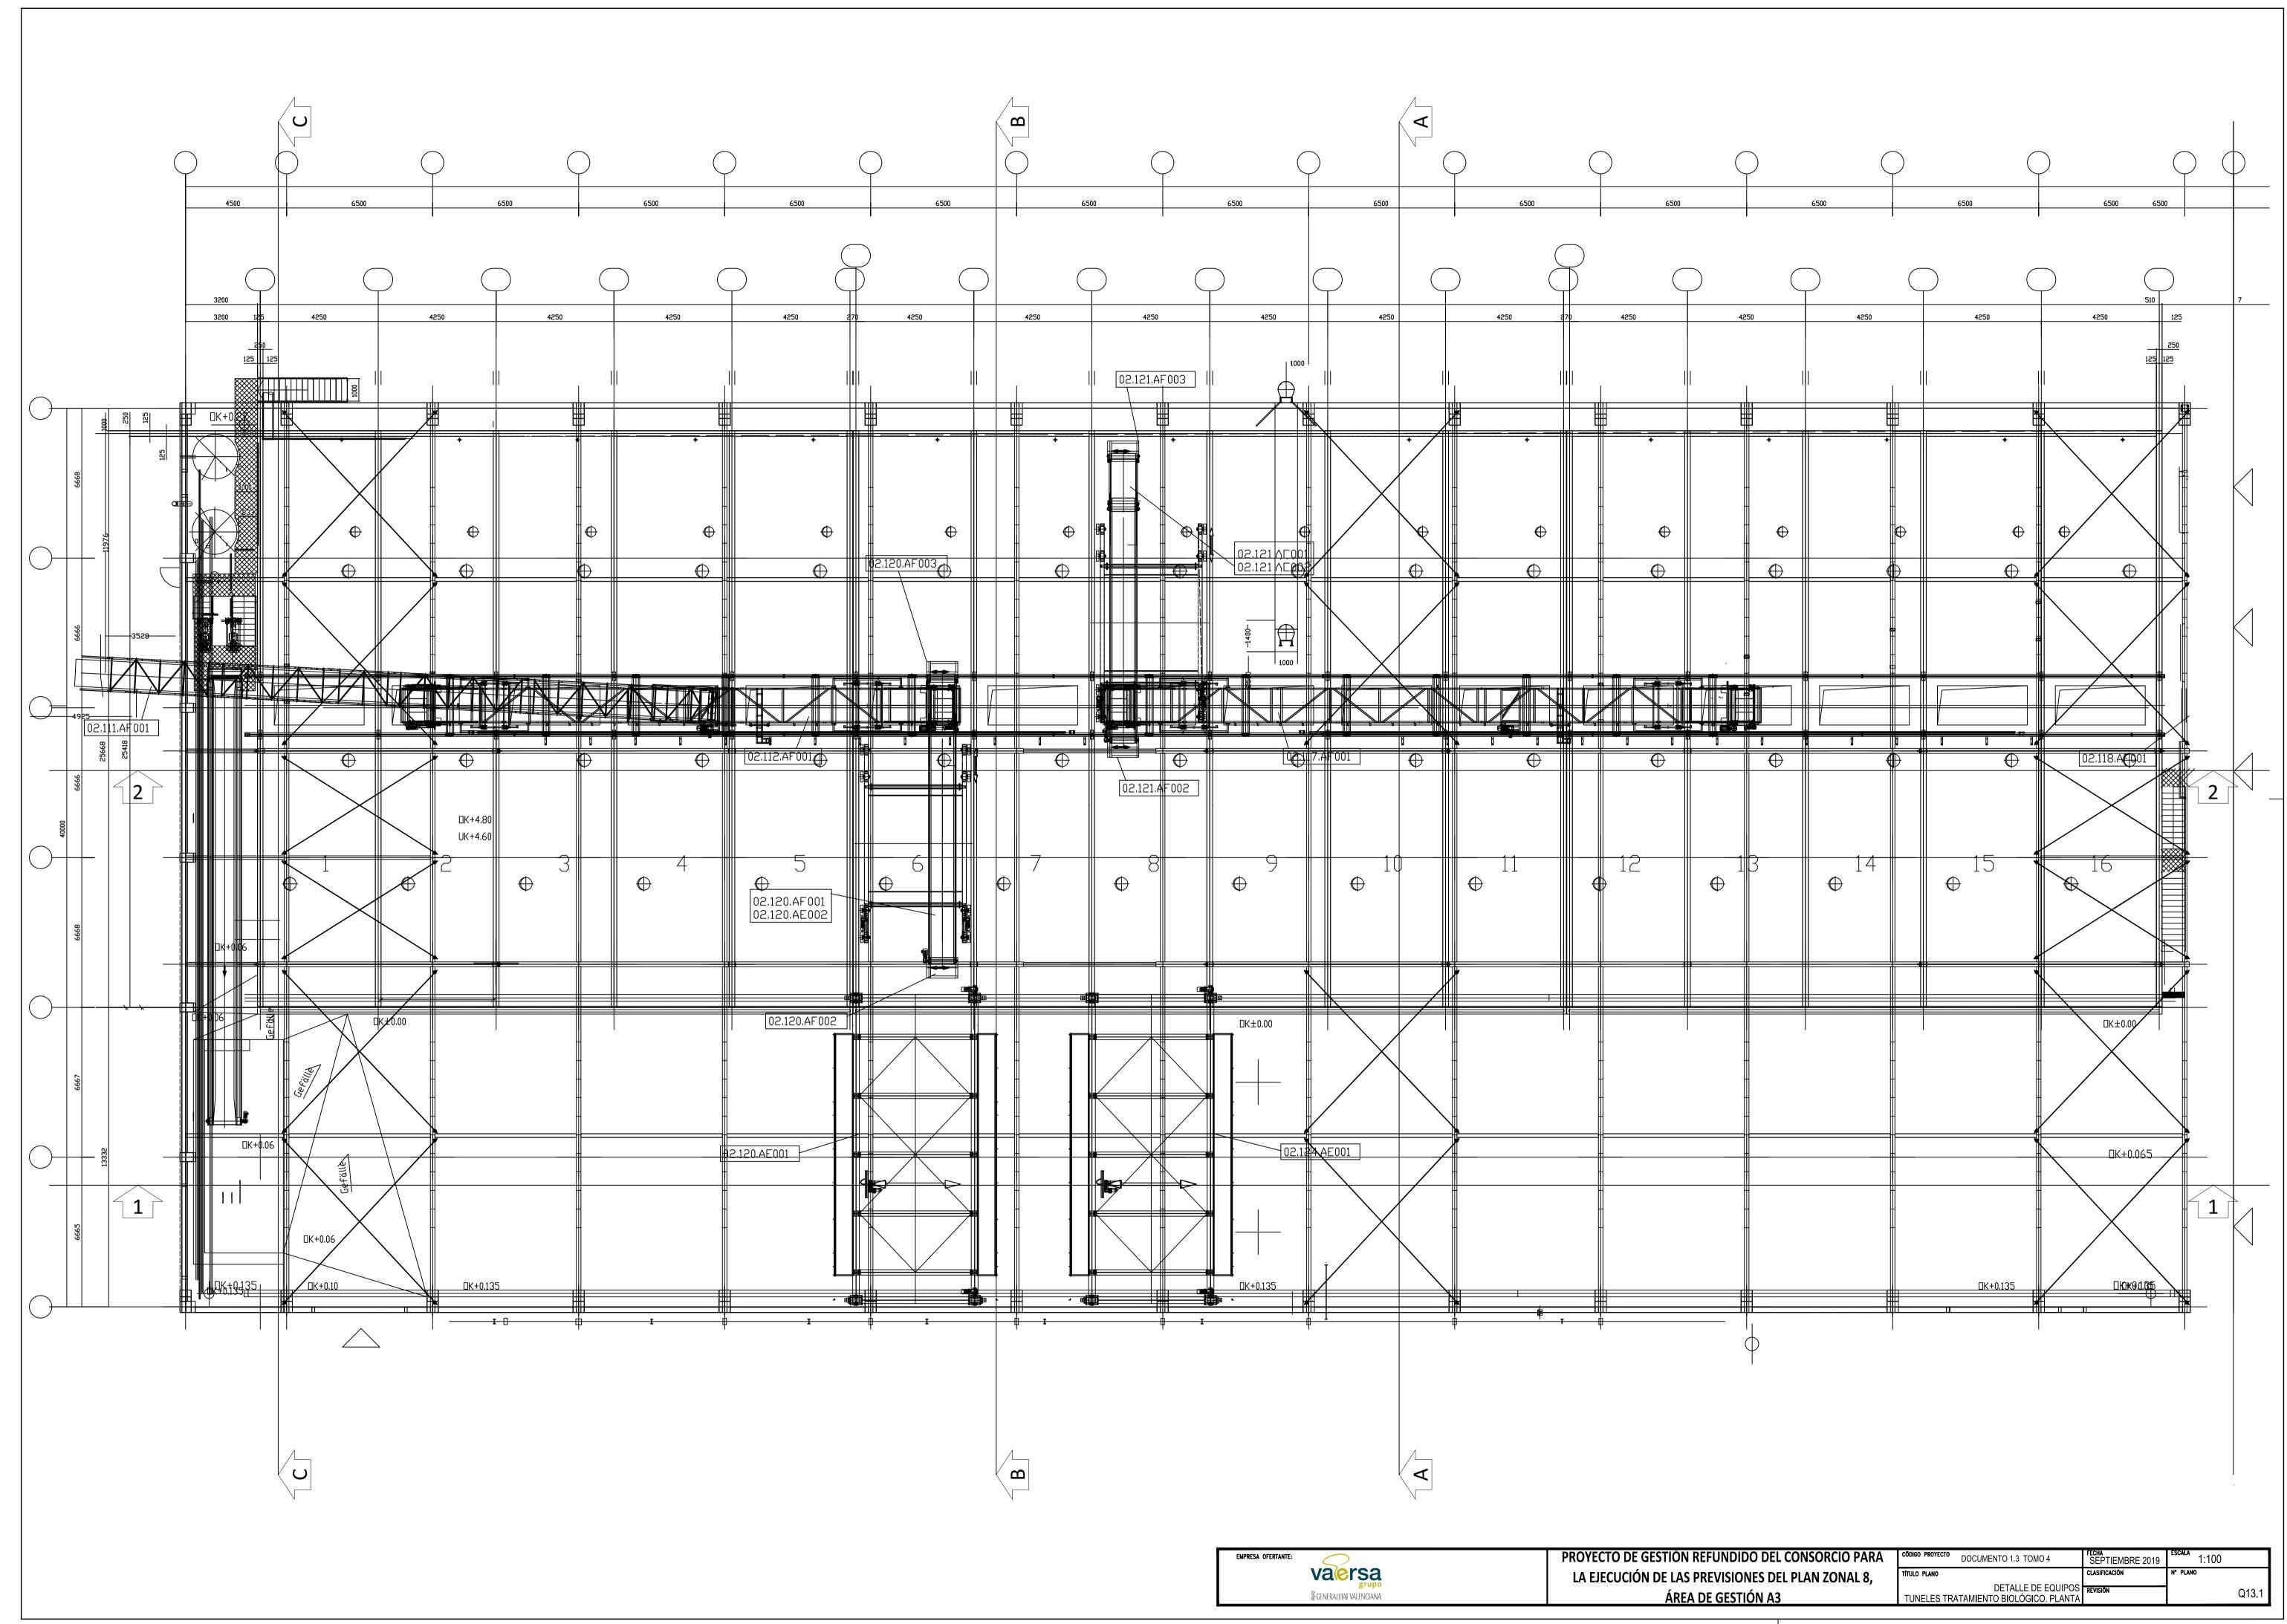

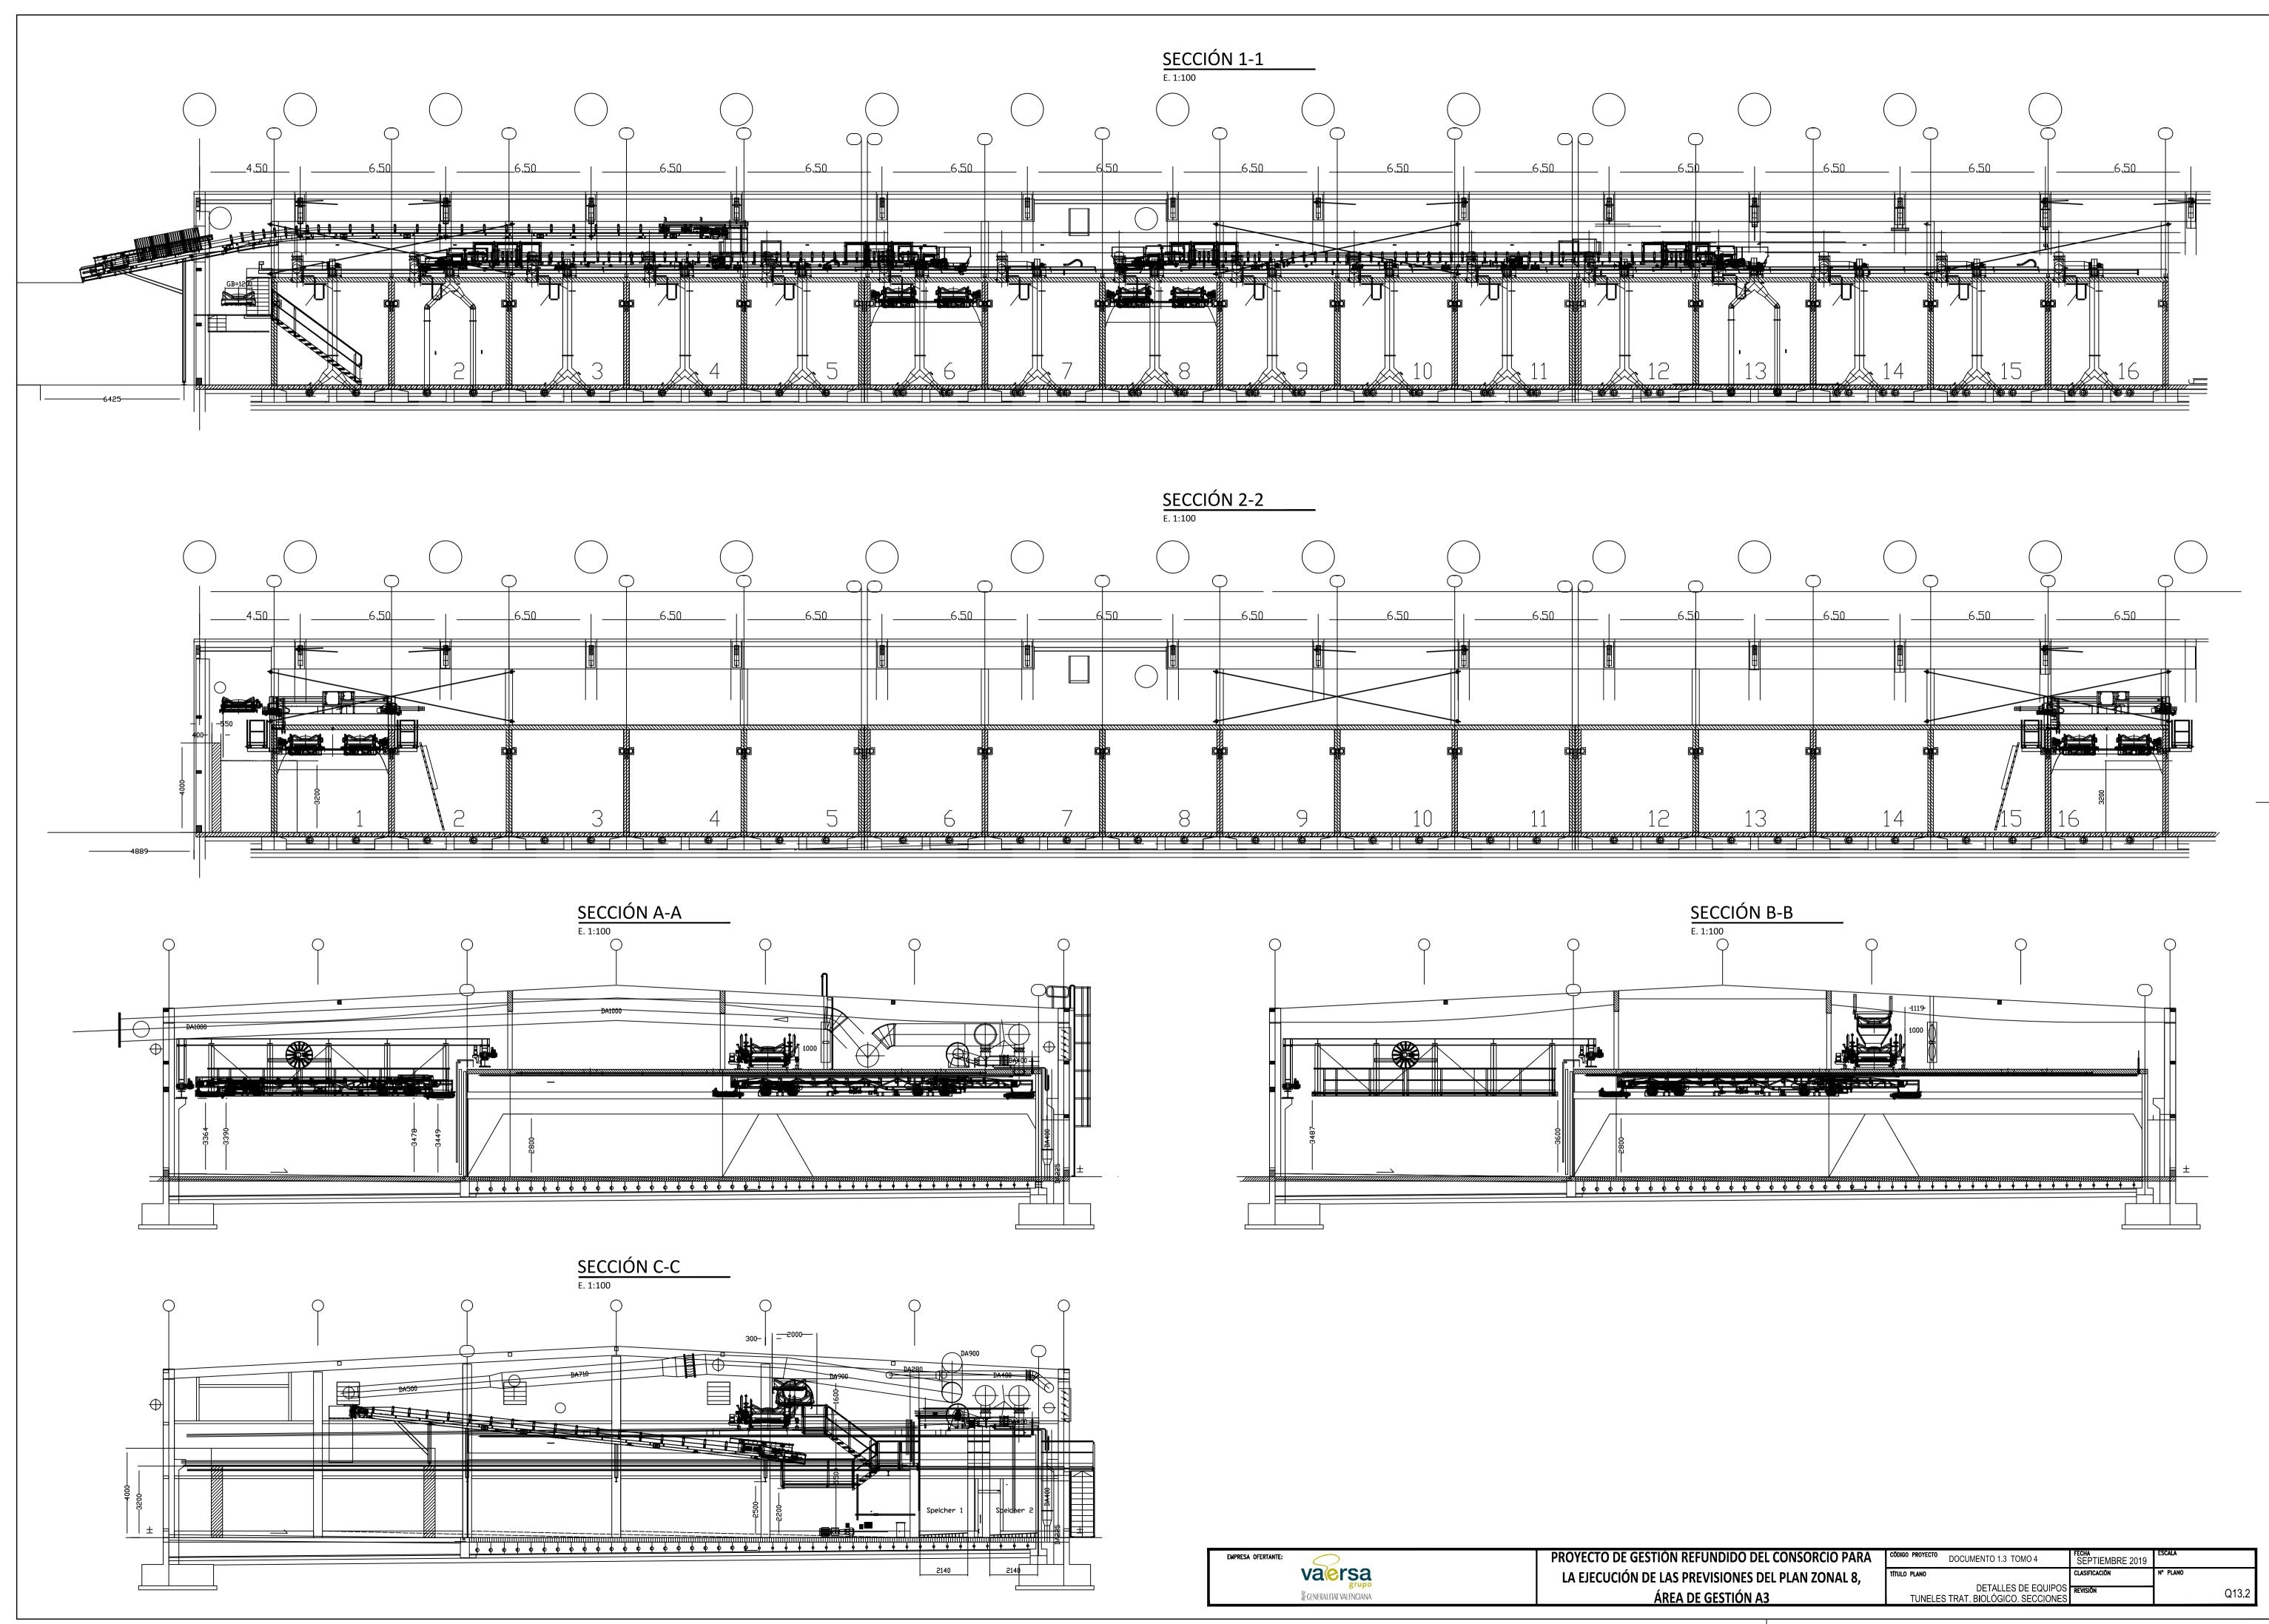

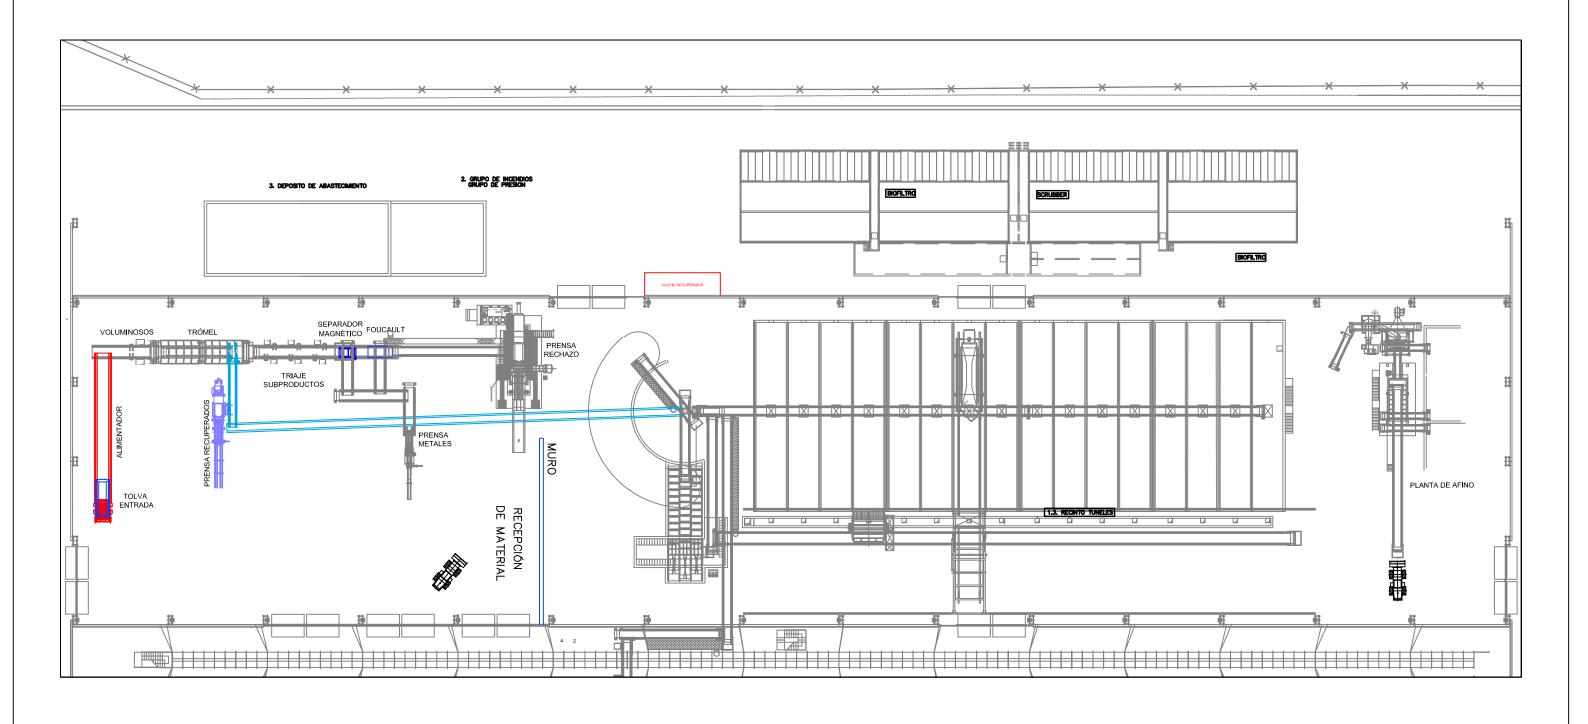




PROYECTO DE GESTIÓN REFUNDIDO DEL CONSORCIO PARA LA EJECUCIÓN DE LAS PREVISIONES DEL PLAN ZONAL 8, ÁREA DE GESTIÓN A3


PERIODO TRANSITORIO. IMPLANTACIÓN.


N. FECHA SEPTIEMBRE 2019 ESCALA 1 / 500

CLASIFICACIÓN Nº PLANO

REVISIÓN Q14

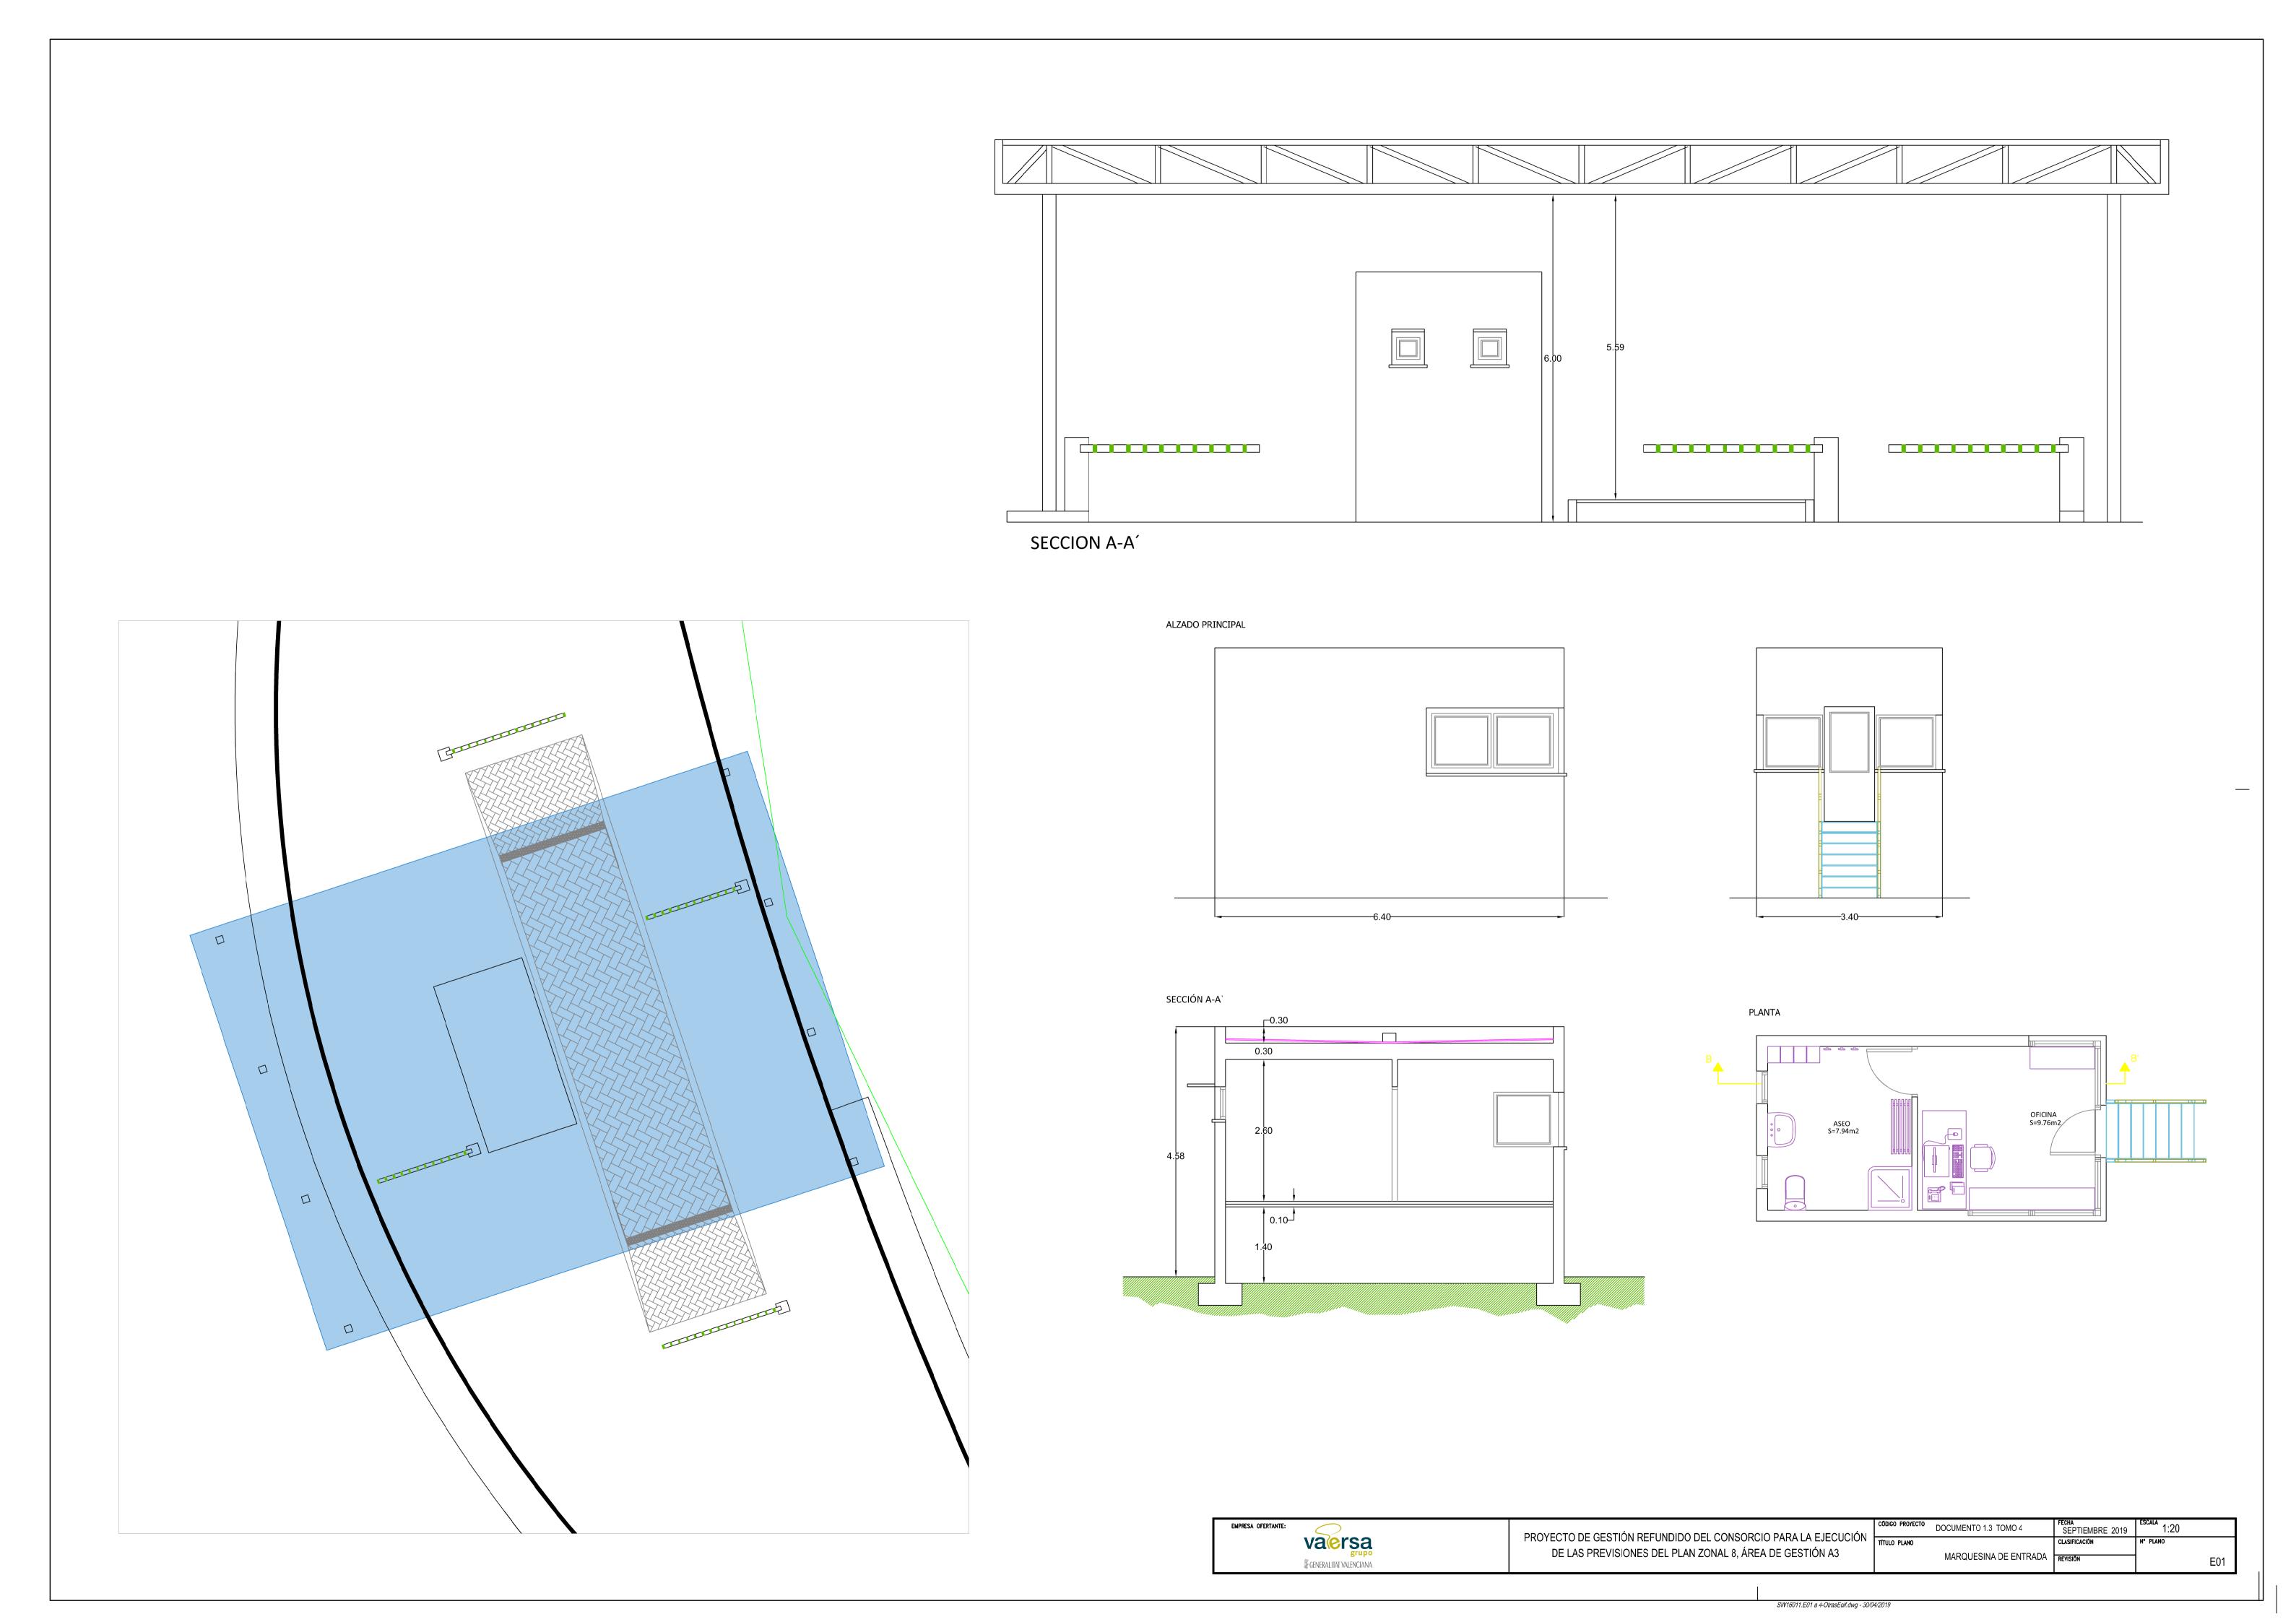

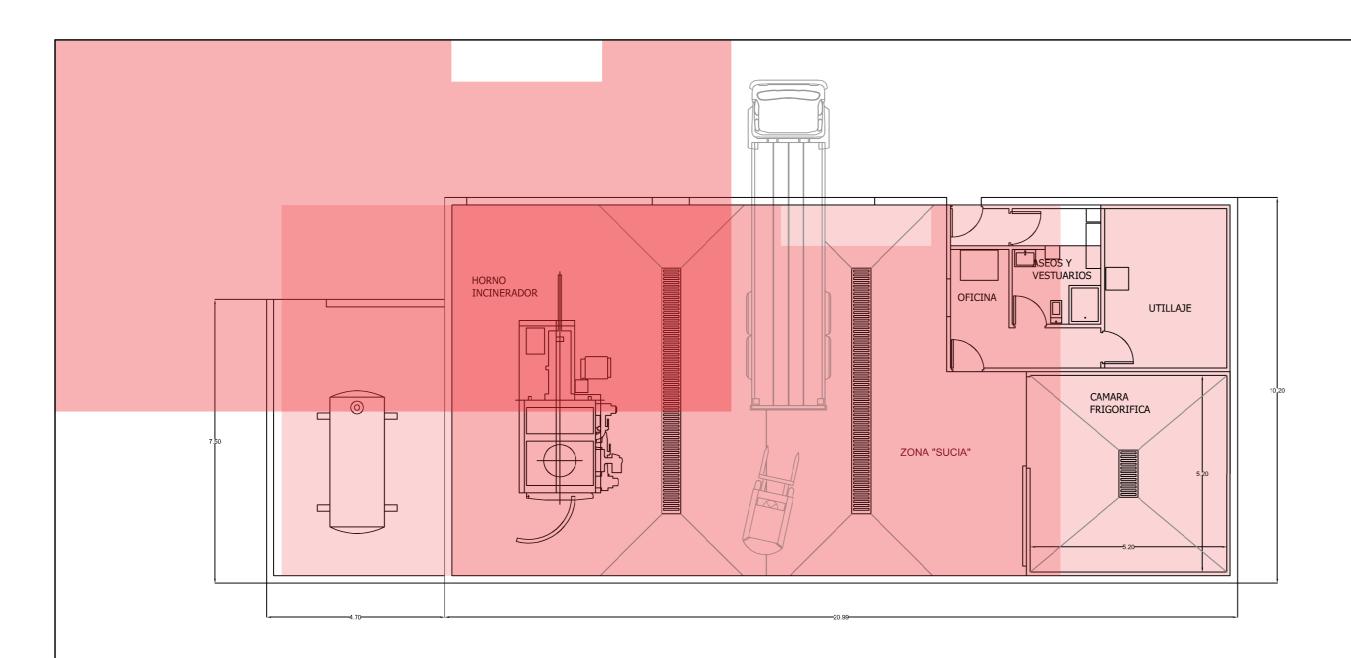

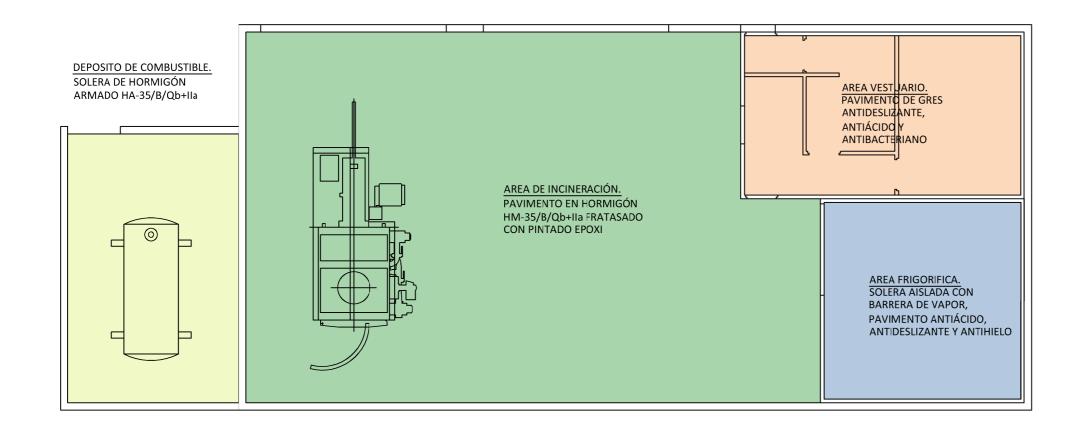

CÓDIGO PROYECTO DOCUMENTO 1.3 TOMO 4 SEPTIEMBRE 2019 1:100

TÍTULO PLANO CLASIFICACIÓN DE ELIMINACIÓN DE ANIMALES MUERTOS

TITULO PLANO CLASIFICACIÓN Nº PLANO

REVISIÓN EO2

