



AJUNTAMENT DE LA VALL DE GALLINERA

Carretera, 35 – Telèfon 96 640 65 53 – Fax 96 640 65 66

Email: urbanisme@vallde gallinera.es

03787 BENIALÍ (Alacant)

Ref.: 17MTV002_18072019

P R O Y E C T O R E D U C I D O

OBRAS DE SUMINISTRO
ELÉCTRICO Y CONTROL DE
CLORACIÓN EN DEPÓSITOS DE
BENAILÍ, LA CARROTJA Y
ALPATRÓ EN LA VALL DE
GALLINERA.

SITUACIÓN: VALL DE GALLINERA

PROMOTOR: EXCMO. AYUNTAMIENTO DE LA VALL DE
GALLINERA

FECHA: ENERO DE 2019

AUTOR DE LA MEMORIA TÉCNICA VALORADA:
JOAN VALERIA FERRER BERTOMEU
Arquitecto colaborador municipal



AJUNTAMENT DE LA VALL DE GALLINERA

Carretera, 35 – Telèfon 96 640 65 53 – Fax 96 640 65 66

Email: urbanisme@vallde gallinera.es

03787 BENIALÍ (Alacant)

Ref.: 17MTV002_18072019

INDICE

1.-MEMORIA.

1.1. -ANTECEDENTES.

1.2. -OBJETO DE LA MEMORIA.

1.3. -DESCRIPCIÓN DE LAS OBRAS A REALIZAR.

1.4. -CÁLCULOS ELÉCTRICOS.

1.5. -PLAZO DE EJECUCIÓN DE LAS OBRAS Y MANO DE OBRA PREVISTA.

1.6. -DECLARACIÓN DE OBRA COMPLETA.

1.7. -PRESUPUESTO DE LAS OBRAS.

1.8.- ESTUDIO BÁSICO DE SEGURIDAD Y SALUD.

1.9.- ESTUDIO DE GESTIÓN DE RESIDUOS.

2.-MEDICIONES Y PRESUPUESTO.

3.-PLANOS.



Ref.: 17MTV002_18072019

1.-MEMORIA

1.1. -ANTECEDENTES.

El término municipal de la Vall de Gallinera engloba varios núcleos de población, Benirrama, Benialí, Benitaia, Benissivà, Alpatró, Llombai, Benissili y la Carrotja; separados una distancia aproximada de kilómetro y medio entre unos y otros. Por lo tanto se trata de un valle extenso con núcleos de población con una dispersión importante. Dicha situación conlleva a la existencia de unas redes de servicios municipales extensas en el tamaño, principalmente por las distancias a cubrir.

La red general de aguas potables se ejecutó en diversas fases a partir de la década de los noventa. El sistema actual de abastecimiento se realiza desde un sondeo único situado en la Partida de la Solana, próximo a los núcleos de Benialí y Benissivà, desde la extracción del pozo mediante impulsión se vierte el suministro extraído a un depósito que reparte mediante dos ramales el agua por gravedad, uno hacia el depósito de Benialí y otro hacia la Carrotja. El depósito de Benialí suministra a los núcleos de Benirrama, Benialí, Benissivà y Benitaia. El segundo ramal suministra a La Carrotja y mediante una instalación de bombeo la impulsa hacia el depósito de Alpatró y por gravedad suministra a Alpatró, Llombai i Benissili.

Durante el año 2010 se ejecutaron las instalaciones necesarias para automatizar el sistema de cloración del suministro del agua potable, al no existir suministro eléctrico en los depósitos se instalaron sistemas de abastecimiento eléctrico mediante placas fotovoltaicas y batería. La instalación ha sufrido diversos robos lo que han provocado fallos en el suministro eléctrico y a su vez fallos en la cloración del agua almacenada en los depósitos, ocasionando en algunos periodos niveles bajos de cloro en el agua para el abastecimiento.

Además, dicha necesidad es evidente a la vista del informe de la Dirección General de Salud Pública de fecha 17 de enero de 2019 en el cual manifiesta la alteración microbiológica observada puede eliminarse con un adecuado tratamiento de desinfección mediante un sistema automático en continuo que es uno de los objetos del presente documento.

1.2. -OBJETO DE LA MEMORIA.

El objeto de la presente memoria es enumerar, evaluar y detallar las obras a ejecutar para poder dotar de suministro eléctrico a los depósitos mencionados para tener garantizado el suministro eléctrico y así existir un proceso controlado y continuado en la cloración del agua en los depósitos.

1.3. -DESCRIPCIÓN DE LAS OBRAS A REALIZAR.

Las obras a realizar son las siguientes:

- Línea aérea grapada en fachada hasta la zona de entronque con línea enterrada.
- Excavación y formación de zanja para la instalación de acometida eléctrica, sin necesidad de arquetas para evitar robos de la línea.
- Instalación de cable 4x10 mm² 1KV bajo tubo, en zanja de arena, relleno de hormigón y cinta de señalización.
- Tapado de zanja y terminación, con hormigón.
- Instalación de cajas de protección, magnetotérmicos y diferenciales en origen e interior de depósitos.
- Instalación de bombas de recirculación del agua en el interior del depósito.
- Instalación de controladores de cloración del agua del depósito.



AJUNTAMENT DE LA VALL DE GALLINERA

Carretera, 35 – Telèfon 96 640 65 53 – Fax 96 640 65 66

Email: urbanisme@vallde gallinera.es

03787 BENIALÍ (Alacant)

Ref.: 17MTV002_ 18072019

Las líneas subterráneas no se precisarán de arquetas de pasacables para evitar hurtos y manipulaciones indebidas.

En algunos tramos se realizará mediante grapado en fachada cada 1,5mts o respetando los puntos ya existentes.

RESUMEN DE MEDICIONE DE LOS TRAZADOS.

AÉREO:

- Alpatró, 212 ml
- La Carrotja, 50 ml

ENTERRADO

- Alpatró, 833 ml, de los cuales 275 ml discurren paralelamente a la CV700 y por ello una vez adjudicada la obra el contratista deberá solicitar autorización a la Generalitat Valenciana al departamento de carreteras.
- La Carrotja, 233 ml
- Benialí, 365 ml

1.4. –CÁLCULOS ELÉCTRICOS.

1.4.1. TENSIÓN NOMINAL Y CAÍDA DE TENSIÓN ADMISIBLE.

La tensión nominal al principio de la instalación será de 400V entre fases y de 230V entre fase y neutro.

La caída de tensión admisible desde el CGD hasta los receptores será:

- Receptores de alumbrado 3%
- Receptores fuerza motriz y otros usos 5%

1.4.1.1. FÓRMULAS UTILIZADAS.

CÁLCULO DE SECCIONES.

Se calculará las secciones de cada circuito, mediante dos criterios diferentes:

- Criterio del calentamiento.
- Criterio de la caída de tensión.

Siguiendo el REBT la instrucción ITC-BT-19.

Las fórmulas utilizadas para el cálculo serán:

- Circuitos monofásicos:

$$S = \frac{2\rho \sum_{i=1}^n (L_i \cdot P_i)}{\Delta U \cdot U}$$

- Circuitos trifásicos:

$$S = \frac{\rho \sum_{i=1}^n (L_i \cdot P_i)}{\Delta U \cdot U}$$



AJUNTAMENT DE LA VALL DE GALLINERA

Carretera, 35 – Telèfon 96 640 65 53 – Fax 96 640 65 66

Email: urbanisme@vallde gallinera.es

03787 BENIALÍ (Alacant)

Ref.: 17MTV002_ 18072019

donde:

ρ = resistividad del cobre, que según el tipo de aislamiento del cable tendrá un valor diferente:

$\rho_{PVC} = 0.0208 \Omega \cdot \text{mm}^2/\text{m}$. (Para la temperatura de 70°C, temperatura a régimen de carga)

$\rho_{EPR} = 0.0227 \Omega \cdot \text{mm}^2/\text{m}$. (Para la temperatura de 90°C, temperatura a régimen de carga)

P = potencia en vatios de cada receptor a alimentar.

L = longitud en metros de cada receptor.

S = sección real en mm^2 .

U = tensión nominal en voltios.

- 230 para circuitos monofásicos.
- 400 para circuitos trifásicos.

ΔV = caída de tensión en voltios.

TABLA DE CÁLCULO:

CIRC.	(1) TRIFAS (2) MONO	PVC O XLPE		POT nom W	POT (W)	V	C.D.T. max (%)	LONG (m)	cos fi	I (A)	Sección teórica	Sección elegida	C.D.T. (%)
BENIALI LA	1	2	0,0227273	1.500	1.500	400	5	342	0,85	2,5471	1,457386189	10	0,7286931
CARROJA	1	2	0,0227273	1.500	1.500	400	5	338	0,85	2,5471	1,440340736	10	0,7201704
ALPATRO	1	2	0,0227273	1.500	1.500	400	5	643	0,85	2,5471	2,740056489	10	1,3700282

1.4.2 LINEAS SUBTERRANEAS EN TRAZADO

- Se ANEXA planos de trazado de líneas subterráneas.
- No se precisan arquetas pasacables para evitar acciones de hurto o manipulaciones.
- Se describe un único tubo de polietileno de 90mm de diámetro.
- El conductor de protección T.T sera de la misma sección que los conductores activos y serán tomados desde el mismo punto receptor mediante piquetas, según RBT.

En los planos se anexa la sección tipo de zanja, los trazados y puntos de conexión.

1.5. -PLAZO DE EJECUCIÓN DE LAS OBRAS Y MANO DE OBRA PREVISTA.

El plazo de ejecución de la obra será de **SEIS (6) MESES**. Dado el corto tiempo de duración de las obras no se especifica en ANEJO la evolución del mismo.

1.6. -DECLARACIÓN DE OBRA COMPLETA.

En cumplimiento del Art. 13.3 de la Ley 9/2017, de 8 de noviembre, de Contratos del Sector Público, el contenido mínimo del proyecto será el siguiente: "Los contratos de obras se referirán a una obra completa, entendiéndose por esta la susceptible de ser entregada al uso general o al servicio correspondiente, sin perjuicio de las ampliaciones de que posteriormente pueda ser objeto y comprenderá todos y cada uno de los elementos que sean precisos para la utilización de la obra.

Por tanto se considera que el presente proyecto constituye **UNA OBRA COMPLETA**, susceptible de ser entregada al uso general al servicio correspondiente, sin perjuicio de mejoras o ampliaciones de que pueda ser objeto posteriormente.



AJUNTAMENT DE LA VALL DE GALLINERA

Carretera, 35 – Telèfon 96 640 65 53 – Fax 96 640 65 66

Email: urbanisme@vallde.gallinera.es

03787 BENIALÍ (Alacant)

Ref.: 17MTV002_18072019

1.7. -PRESUPUESTO DE LAS OBRAS.

Aplicando los precios y las mediciones de obra incluidas en el Presupuesto de las obras, se obtiene un Presupuesto de Ejecución Material de **CUARENTAY CINCO MIL NOVECIENTOS UN EURO CON NUEVE CÉNTIMOS DE EURO (45.901,09 €)**.

Incrementando dicho presupuesto en un 13% por Gastos Generales, Fiscales, Financieros, Tasa de la Administración y demás gastos y con un 6% de Beneficio Industrial y a este resultado añadiendo un 21% correspondiente al I.V.A. resulta un Presupuesto Base de Licitación de **SESENTA Y SEIS MIL NOVENTA Y DOS EUROS CON NOVENTA Y OCHO CÉNTIMOS DE EURO. (66.092,98 €)**.

1.8. -ESTUDIO BÁSICO DE SEGURIDAD Y SALUD.

1.8.1.- OBJETO DE ESTE ESTUDIO.

Se redacta el presente Estudio de Seguridad y Salud en cumplimiento del Real Decreto 1627/1997 de 24 de octubre, por el que se establecen disposiciones mínimas de seguridad y de salud en las obras de construcción.

El objeto de este Estudio de Seguridad y Salud es el de analizar, estudiar, desarrollar y complementar las previsiones necesarias al objeto de prevenir los riesgos de accidentes y enfermedades profesionales durante la ejecución de todos los trabajos de construcción de las obras.

Con el fin de efectuar el control y seguimiento de este Estudio, se implanta la obligatoriedad de un libro de incidencias, que constará de hojas por duplicado, dando cumplimiento de este modo al artículo 13 del Real Decreto 1627/1997 de 24 de octubre, que deberá mantenerse en la obra, y quedará en poder del coordinador en materia de seguridad y salud durante la ejecución de la obra o, cuando no fuera necesaria la designación de coordinador, en poder de la dirección facultativa.

Tendrán acceso a dicho libro la dirección facultativa de la obra, los contratistas y subcontratistas y los trabajadores autónomos, así como las personas u órganos con responsabilidades en materia de prevención en las empresas intervinientes en la obra, los representantes de los trabajadores y los técnicos de los órganos especializados en materia de seguridad y salud en el trabajo de las Administraciones públicas competentes, quienes podrán hacer anotaciones en el mismo, relacionadas con los fines que al libro se le reconocen.

Efectuada una anotación en el libro de incidencias, el coordinador en materia de seguridad y salud durante la ejecución de la obra, o cuando no fuera necesaria la designación de coordinador, la dirección facultativa, estarán obligados a remitir, en el plazo de veinticuatro horas, una copia a la Inspección de Trabajo y Seguridad Social de la provincia en que se realiza la obra.

Es responsabilidad del contratista la ejecución correcta de las medidas preventivas fijadas, y responde solidariamente con los subcontratistas o similares, de las consecuencias que se deriven de la inobservancia de las medidas previstas que fueren a los segundos imputables.

Por otra parte, la Inspección de Trabajo y Seguridad Social, y, por supuesto, la dirección facultativa, podrán comprobar la ejecución correcta y concreta de las medidas previstas en este Estudio de Seguridad y Salud.

Se contempla en este Estudio los siguientes apartados:

Manera de preservar la integridad de los trabajadores y personas del entorno.

La organización del trabajo de forma que el riesgo sea mínimo.

Las instalaciones y útiles necesarios para la protección colectiva e individual del personal.



AJUNTAMENT DE LA VALL DE GALLINERA

Carretera, 35 – Telèfon 96 640 65 53 – Fax 96 640 65 66

Email: urbanisme@vallde.gallinera.es

03787 BENIALÍ (Alacant)

Ref.: 17MTV002_18072019

Las instalaciones para la higiene y bienestar de los trabajadores.

Las normas de utilización de los elementos de seguridad.

La importancia que debe darse a los trabajadores de los conocimientos necesarios para el uso correcto y seguro de los útiles y maquinaria que se les encomiende.

Trabajos con maquinaria.

Primeros auxilios y evacuación de heridos.

Comités de seguridad y salud.

1.8.2.- CARACTERISTICAS DE LA OBRA.

1.8.2.1.- DESCRIPCION DE LA OBRA Y SITUACION

La obra consiste en el acondicionamiento del pavimento y el arbolado de diversas aceras del término municipal de Xaló.

1.8.2.2.- PRESUPUESTO, PLAZO DE EJECUCION Y MANO DE OBRA

El Presupuesto de Ejecución Material de este Estudio de Seguridad y Salud es se encuentra en el presupuesto del propio proyecto.

El plazo de ejecución previsto es de **TRES (3) MESES**.

Se prevé un número de personas máximo de **5 operarios**.

1.8.2.3.- INTERFERENCIAS Y SERVICIOS AFECTADOS

En su conjunto se afectan a:

Canalizaciones de riego

Parcelas afectadas.

1.8.2.4.- UNIDADES CONSTRUCTIVAS QUE COMPONEN LA OBRA

- Limpieza y retiradas de pavimentos de hormigón y adoquín en masa.
- Excavación y traslado de los ejemplares arbóreos existentes.
- Plantación de nuevos ejemplares.
- Pavimentación mediante adoquín en masa, ejecución de alcorques y bordillos.

1.8.3.- RIESGOS

1.8.3.1.- RIESGOS PROFESIONALES

En desmontes y movimiento de tierras:

- Atrapamientos
- Colisiones y vuelcos
- Caídas de personas al mismo y a distinto nivel
- Desprendimientos y proyecciones
- Interferencias con líneas de alta y media tensión
- Polvo
- Ruido

En ejecución de excavaciones de zanjas y colocación de tuberías:

- Caídas a distinto nivel
- Caída de objetos
- Desprendimiento de tierras
- Heridas punzantes en pies y manos



AJUNTAMENT DE LA VALL DE GALLINERA

Carretera, 35 – Telèfon 96 640 65 53 – Fax 96 640 65 66

Email: urbanisme@vallde.gallinera.es

03787 BENIALÍ (Alacant)

Ref.: 17MTV002_18072019

- Salpicaduras de hormigón en ojos
- Erosiones y contusiones en manipulación
- Atropellos por maquinaria
- Colisiones y vuelcos
- Polvo
- Ruido
- Cortes y golpes

En obras de afirmado:

- Atropellos por maquinaria
- Atrapamientos por maquinaria y vehículos
- Colisiones y vuelcos
- Polvo
- Ruido
- Interferencias con líneas de alta y media tensión
- Accidentes por utilización de productos bituminosos
- Salpicaduras

En obras varias:

- Atropellos por maquinaria y vehículos
- Atrapamientos
- Colisiones y vuelcos
- Caídas a distinto nivel
- Caídas de altura
- Caída de objetos
- Cortes y golpes

En riesgos producidos por agentes atmosféricos:

- Riesgos eléctricos
- Riesgos de incendio

1.8.3.2.- RIESGOS DE DAÑOS A TERCEROS

Habrán riesgos derivados de la obra, fundamentalmente por circulación de peatones y vehículos.

Los riesgos a considerar son:

- Accidentes por cortes y desvíos del tráfico.
- Daños y molestias derivados de la proximidad de obras a zonas habitadas.
- Accidentes por circulación de terceros por la zona de obras.
- Accidentes por mala accesibilidad a las casas circundantes.
- Ruido.
- Polvo.
- Vibraciones

1.8.4.- PREVENCIÓN DE RIESGOS PROFESIONALES

1.8.4.1.- PROTECCIONES INDIVIDUALES

- Cascos para todas las personas de obra, incluidos visitantes.
- Guantes de uso general
- Guantes de goma
- Guantes de soldador
- Guantes dieléctricos
- Botas impermeables



AJUNTAMENT DE LA VALL DE GALLINERA

Carretera, 35 – Telèfon 96 640 65 53 – Fax 96 640 65 66

Email: urbanisme@vallde gallinera.es

03787 BENIALÍ (Alacant)

Ref.: 17MTV002_ 18072019

- Botas de seguridad de lona
- Botas de seguridad de cuero
- Botas dieléctricas
- Monos y buzos
- Trajes de agua
- Gafas contra impacto
- Gafas antipolvo
- Gafas para oxicorte
- Pantalla de soldador
- Mascarillas antipolvo
- Protectores auditivos
- Polainas de soldador
- Manguitos de soldador
- Mandiles de cuero de soldador
- Cinturones antivibratorios
- Chalecos reflectantes
- Impermeables

Se tendrán en cuenta las reposiciones a lo largo de la obra, según convenio colectivo provisional.

1.8.4.2.- PROTECCIONES COLECTIVAS

- Vallas de limitación y protección
- Señales de tráfico
- Señales de seguridad
- Cinta de balizamiento
- Topes de desplazamiento de vehiculos
- Jalones de señalización
- Anclajes para tubos
- Balizamientos luminosos
- Extintores
- Interruptores diferenciales
- Tomas de tierra
- Válvulas antirretroceso
- Riegos
- Barandilla de protección

1.8.4.3.- FORMACION

Todo el personal debe recibir al ingresar en la obra una exposición de los métodos de trabajo y los riesgos que éstos pudieran entrañar, juntamente con las medidas de seguridad que deberá emplear.

Eligiendo al personal más cualificado, se impartirán cursillos de primeros auxilios, de forma que todos los tajos dispongan de algún socorrista.

1.8.4.4.- MEDICINA PREVENTIVA Y PRIMEROS AUXILIOS

Botiquines

Se dispondrá de un botiquín conteniendo el material especificado en la Ordenanza General de Seguridad e Higiene en el Trabajo.

Asistencia a accidentados

Se deberá informar a la obra del emplazamiento de los centros médicos donde deben trasladarse a los accidentados para su más rápido y efectivo tratamiento.



AJUNTAMENT DE LA VALL DE GALLINERA

Carretera, 35 – Telèfon 96 640 65 53 – Fax 96 640 65 66

Email: urbanisme@vallde.gallinera.es

03787 BENIALÍ (Alacant)

Ref.: 17MTV002_18072019

Es conveniente disponer de un listín de teléfonos y direcciones de los centros asignados para urgencias, ambulancias, taxis, etc., para garantizar un rápido transporte a los mismos.

Reconocimiento médico

Todo el personal que empiece a trabajar en la obra deberá pasar un reconocimiento médico previo al trabajo, y que será repetido en el período de un año.

Se analizará el agua destinada al consumo de los trabajadores, para garantizar su potabilidad, si no proviniera de la red de abastecimiento de la población.

1.8.5.- PREVENCIÓN DE RIESGOS DE DAÑOS A TERCEROS

Se analizarán los accesos naturales a la obra, prohibiéndose el paso a toda persona ajena a la misma, colocándose en su caso los cerramientos necesarios.

1.8.6- PLIEGO DE CONDICIONES.

1.8.6.1.-DISPOSICIONES LEGALES DE APLICACION

Siendo tan variadas y amplias las normas aplicables de la Seguridad e Higiene en el Trabajo, en la ejecución de la obra se establecerán los principios que siguen. En caso de diferencia por discrepancia, predominará el de mayor rango jurídico sobre el menor. En el caso de igualdad en el rango jurídico, predominará el más moderno.

Además del presente Pliego de Condiciones, y subsidiariamente con respecto a él, son de obligado cumplimiento las disposiciones contenidas en:

CONTRATACIÓN

- Real Decreto Legislativo 3/2011, de 14 de noviembre, por el que se aprueba el texto refundido de la Ley de Contratos del Sector Público.
- Real Decreto 1098/2001, de 12 de octubre, por el que se aprueba el Reglamento general de la Ley de Contratos de las Administraciones Públicas.
- Ley 32/2006, de 18 de octubre, reguladora de la subcontratación en el Sector de la Construcción.
- Real Decreto 1109/2007, de 24 de agosto, por el que se desarrolla la Ley 32/2006, de 18 de octubre, reguladora de la subcontratación en el Sector de la Construcción.
- Real Decreto 1359/2011, de 7 de octubre, por el que se aprueba la relación de materiales básicos y las fórmulas-tipo generales de revisión de precios de los contratos de obras y de contratos de suministro de fabricación de armamento y equipamiento de las Administraciones Públicas.
- Orden por la que se dictan normas complementarias de aplicación al Ministerio de Obras Públicas de los artículos 67 y 68 del Reglamento General de Contratación del Estado.
- Decreto 3854/1970, de 31 de diciembre, por el que se aprueba el Pliego de Cláusulas Administrativas Generales para la Contratación de Obras del Estado.
- Orden 8/2016, de 22 de abril, de la Conselleria de Agricultura, Medio Ambiente, Cambio Climático y Desarrollo Rural, por la que se fija el porcentaje a que se refiere el artículo 131 del Reglamento general de la Ley de Contratos de las Administraciones Públicas, aprobado por el Real Decreto 1098/2001, de 12 de octubre.
- Orden 9/2016, de 22 de abril de 2016, de la Conselleria de Agricultura, Medio Ambiente, Cambio Climático y Desarrollo Rural, por la que se establece el formato digital para la presentación de proyectos técnicos.



AJUNTAMENT DE LA VALL DE GALLINERA

Carretera, 35 – Telèfon 96 640 65 53 – Fax 96 640 65 66

Email: urbanisme@vallde.gallinera.es

03787 BENIALÍ (Alacant)

Ref.: 17MTV002_18072019

IMPACTO AMBIENTAL

- Ley 21/2013, de 9 de diciembre, de evaluación ambiental.
- Ley 2/1989, de 3 de marzo, de la Generalitat Valenciana, de Impacto Ambiental.
- Decreto 162/1990, de 15 de octubre, del Consell de la Generalitat Valenciana, por el que se aprueba el Reglamento para la ejecución de la Ley 2/1989, de 3 de marzo, de Impacto Ambiental.
- Orden de 3 de enero de 2005, de la Conselleria de Territorio y Vivienda por la que se establece el contenido mínimo de los estudios de impacto ambiental que se hayan de tramitar ante esta Conselleria

PATRIMONIO NATURAL

- Ley 42/2007, de 13 de diciembre, del Patrimonio Natural y de la Biodiversidad.
- Ley 11/1994, de 27 de diciembre, de la Generalitat Valenciana, de Espacios Naturales Protegidos de la Comunidad Valenciana.

PATRIMONIO CULTURAL

- Ley 16/1985, de 25 de junio, del Patrimonio Histórico Español.
- Real Decreto 111/1986, de 10 de enero, de desarrollo parcial de la Ley 16/1985, de 25 de junio, del Patrimonio Histórico Español.
- Ley 4/1998, de 11 de junio, de la Generalitat Valenciana, del Patrimonio Cultural Valenciano.
- Decreto 208/2010, de 10 de diciembre, del Consell, por el que se establece el contenido mínimo de la documentación necesaria para la elaboración de los informes a los estudios de impacto ambiental a los que se refiere el artículo 11 de la Ley 4/1998, de 11 de junio, de la Generalitat, del Patrimonio Cultural Valenciano.

VIAS PECUARIAS

- Ley 3/1995, de 23 de marzo, de Vías Pecuarias.
- Ley 3/2014, de 11 de julio, de la Generalitat, de Vías Pecuarias de la Comunitat Valenciana.
- Resolución de 21 de abril de 2015, de la Conselleria de Infraestructuras, Territorio y Medio Ambiente, de aprobación del Catálogo de Vías Pecuarias de la Comunitat Valenciana
- Instrucción de 13 de enero de 2012, de la Dirección General del Medio Natural, sobre vías pecuarias.

RESIDUOS Y CALIDAD AMBIENTAL

- Ley 22/2011, de 28 de julio, de residuos y suelos contaminados.
- Ley 34/2007, de 15 de noviembre, de calidad del aire y protección de la atmósfera.
- Ley 6/2014, de 25 de julio, de la Generalitat, de Prevención, Calidad y Control Ambiental de Actividades en la Comunitat Valenciana.
- Real Decreto 105/2008, de 1 de febrero, por el que se regula la producción y gestión de los residuos de construcción y demolición.
- Orden MAM/304/2002, de 8 de febrero, por la que se publican las operaciones de valorización y eliminación de residuos y la lista europea de residuos.



AJUNTAMENT DE LA VALL DE GALLINERA

Carretera, 35 – Telèfon 96 640 65 53 – Fax 96 640 65 66

Email: urbanisme@vallde.gallinera.es

03787 BENIALÍ (Alacant)

Ref.: 17MTV002_18072019

SEGURIDAD EN PREVENCIÓN DE INCENDIOS FORESTALES

- Ley 3/1993, de 9 de diciembre, de la Generalitat Valenciana, Forestal de la Comunidad Valenciana.
- Decreto 98/1995, de 16 de mayo, del Gobierno valenciano, por el que se aprueba el reglamento de la Ley 3/1993, de 9 de diciembre, Forestal de la Comunidad Valenciana.
- Decreto 7/2004, de 23 de enero, del Consell de la Generalitat, por el que aprueba el pliego general de normas de seguridad en prevención de incendios forestales a observar en la ejecución de obras y trabajos que se realicen en terreno forestal o en sus inmediaciones.

SEGURIDAD Y SALUD

- Ley 31/1995, de 8 de noviembre, de prevención de Riesgos Laborales.
- Real Decreto 39/1997, de 17 de enero, por el que se aprueba el Reglamento de los Servicios de Prevención.
- Real Decreto 485/1997, de 14 de abril, sobre disposiciones mínimas en materia de señalización de seguridad y salud en el trabajo.
- Real Decreto 486/1997, de 14 de abril, por el que se establecen las disposiciones mínimas de seguridad y salud en los lugares de trabajo.
- Real Decreto 773/1997, de 30 de mayo, sobre disposiciones mínimas de seguridad y salud relativas a la utilización por los trabajadores de equipos de protección individual.
- Real Decreto 1215/1997, de 18 de julio, por el que se establecen las disposiciones mínimas de seguridad y salud para la utilización por los trabajadores de los equipos de trabajo.
- Real Decreto 1627/1997, de 24 de octubre, por el que se establecen disposiciones mínimas de seguridad y de salud en las obras de construcción.

AGUAS

- Real Decreto Legislativo 1/2001, de 20 de julio, por el que se aprueba el texto refundido de la Ley de Aguas.
- Real Decreto 849/1986, de 11 de abril, por el que se aprueba el Reglamento del Dominio Público Hidráulico.

URBANISMO

- Ley 5/2014, de 25 de julio, de la Generalitat, de Ordenación del Territorio, Urbanismo y Paisaje, de la Comunitat Valenciana

CARRETERAS Y OTRAS OBRAS

- Ley 6/1991 de la Generalitat Valenciana, de 27 de marzo, de Carreteras de la Comunidad Valenciana.
- Ley 37/2015, de 29 de septiembre, de carreteras.
- Ley 18/1989, de 25 de julio, de Bases sobre Tráfico, Circulación de Vehículos a Motor y Seguridad Vial.
- Real Decreto Legislativo 6/2015, de 30 de octubre, por el que se aprueba el texto refundido de la Ley sobre Tráfico, Circulación de Vehículos a Motor y Seguridad Vial.
- Real Decreto 1812/1994, de 2 de septiembre, por el que se aprueba el Reglamento General de Carreteras.



AJUNTAMENT DE LA VALL DE GALLINERA

Carretera, 35 – Telèfon 96 640 65 53 – Fax 96 640 65 66

Email: urbanisme@vallde.gallinera.es

03787 BENIALÍ (Alacant)

Ref.: 17MTV002_18072019

- Orden de 28 de noviembre de 2008, de la Conselleria d'Infraestructures i Transport, por la que se aprueba la norma de secciones de firme de la Comunitat Valenciana.
- Pliego de Prescripciones Técnicas Generales para Obras de Carreteras y Puentes (PG-3) (Orden de 2 de julio de 1976 del Ministerio de Obras Públicas) (última modificación por Orden FOM/2523/2014, de 12 de diciembre).
- Pliego de Prescripciones Técnicas Generales para Obras de Conservación de Carreteras (PG-4) (Orden Circular 8/2001 de 27 de diciembre de 2001 sobre reciclado de firmes, del Director General de Carreteras)
- Orden FOM/273/2016, de 19 de febrero, por la que se aprueba la Norma 3.1-IC Trazado, de la Instrucción de Carreteras.
- Orden FOM/298/2016, de 15 de febrero, por la que se aprueba la norma 5.2-IC Drenaje superficial de la Instrucción de Carreteras.
- Orden FOM/3460/2003, de 28 de noviembre, por la que se aprueba la norma 6.1-IC Secciones de firme, de la Instrucción de Carreteras.
- Orden FOM/3459/2003, de 28 de noviembre, por la que se aprueba la norma 6.3-IC: Rehabilitación de firmes, de la Instrucción de carreteras.
- Orden FOM/534/2014, de 20 de marzo, por la que se aprueba la norma 8.1-IC Señalización vertical de la Instrucción de Carreteras.
- Orden de 16 de julio de 1987 por la que se aprueba la norma 8.2-IC Marcas viales de la Instrucción de Carreteras.
- Orden de 31 de agosto de 1987 sobre señalización, balizamiento, defensa, limpieza y terminación de obras fijas en vías fuera de poblado Norma 8.3-IC)
- Orden Circular 17/2003 de la Dirección General de Carreteras, sobre Recomendaciones para el proyecto y construcción del drenaje subterráneo en obras de carretera
- Catálogo oficial de señales de circulación (Anexo I del Real Decreto 1428/2003, de 21 de noviembre, por el que se aprueba el Reglamento General de Circulación para la aplicación).
- Real Decreto 314/2006, de 17 de marzo, por el que se aprueba el Código Técnico de la Edificación.
- Real Decreto 997/2002, de 27 de septiembre, por el que se aprueba la norma de construcción sismorresistente: parte general y edificación (NCSR-02).
- Real Decreto 1247/2008, de 18 de julio, por el que se aprueba la Instrucción de Hormigón Estructural (EHE-08).
- Real Decreto 256/2016, de 10 de junio, por el que se aprueba la Instrucción para la recepción de cementos (RC-16).
- Real Decreto 1630/1992, de 29 de diciembre, por el que se dictan disposiciones para la libre circulación de productos de construcción, en aplicación de la Directiva 89/106/CEE.
- Real Decreto 842/2002, de 2 de agosto, por el que se aprueba el Reglamento Electrotécnico de Baja Tensión.
- Pliego de prescripciones técnicas generales para tuberías de abastecimientos de agua (Orden de 28 de julio de 1974)

Las normas relacionadas completan las prescripciones del presente Pliego en lo referente a aquellos materiales y unidades de obra no mencionadas expresamente en él.



AJUNTAMENT DE LA VALL DE GALLINERA

Carretera, 35 – Telèfon 96 640 65 53 – Fax 96 640 65 66

Email: urbanisme@vallde.gallinera.es

03787 BENIALÍ (Alacant)

Ref.: 17MTV002_18072019

El contratista está obligado al cumplimiento de TODAS las Instrucciones, Pliegos o Normas de toda índole que estén promulgadas por la Administración, y que tengan aplicación en los trabajos a realizar tanto si están citadas o no en la relación anterior, quedando a la decisión de la Dirección Facultativa de la obra, dirimir cualquier discrepancia que pudiera existir entre ellos y lo dispuesto en este Pliego.

1.8.6.2.- CONDICIONES DE LOS MEDIOS DE PROTECCION

Todas las prendas de protección personal o elementos de protección colectiva tendrán fijado un periodo de vida útil, desechándose a su término.

Cuando por las circunstancias del trabajo se produzca un deterioro más rápido en una determinada prenda o equipo, se repondrá ésta independientemente de la duración prevista o fecha de entrega.

1.8.6.3- PROTECCIONES PERSONALES

Todos los elementos de protección personal se ajustarán a las normas de homologación del Ministerio de Trabajo (O.M. 17-5-74) (B.O.E. 29-5-74), siempre que exista en el mercado.

En los casos que no exista norma de homologación oficial, serán de calidad adecuada a sus respectivas prestaciones.

1.8.6.4.- PROTECCIONES COLECTIVAS

Pórticos limitadores de gálibo

Dispondrán de dintel debidamente señalizado.

Vallas autónomas de limitación y protección

Tendrán como mínimo 90 centímetros de altura, estando construidas a base de tubos metálicos. Dispondrán de patas para mantener su verticalidad.

Topes de desplazamiento de vehiculos

Se podrán realizar con un par de tablonces embridados, fijados al terreno por medio de redondos hincados al mismo, o de otra forma eficaz.

Interruptores diferenciales y tomas de tierra

La sensibilidad mínima de los interruptores diferenciales, será para alumbrado de 30 mA y para fuerza de 300 mA. La resistencia de las tomas de tierra no será superior a la que garantice, de acuerdo con la sensibilidad del interruptor diferencial, una tensión de contacto indirecto máxima de 24 v. Se medirá su resistencia periódicamente y al menos en la época más seca del año.

Extintores

Serán adecuados como agente extintor y tamaño al tipo de incendio previsible, revisándose cada 6 meses como máximo.

Medios auxiliares de topografía

Estos medios tales como cintas, jalones, miras, etc., serán dieléctricos, dado el riesgo de electrocución por las líneas eléctricas.



AJUNTAMENT DE LA VALL DE GALLINERA

Carretera, 35 – Telèfon 96 640 65 53 – Fax 96 640 65 66

Email: urbanisme@vallde.gallinera.es

03787 BENIALÍ (Alacant)

Ref.: 17MTV002_18072019

1.8.6.5.- SERVICIOS DE PREVENCIÓN

SERVICIO TÉCNICO DE SEGURIDAD E HIGIENE

La empresa constructora dispondrá de asesoramiento en seguridad e higiene.

SERVICIO MÉDICO

La empresa constructora dispondrá de un servicio médico de empresa propio o mancomunado.

1.8.6.6.- COMITÉ DE SEGURIDAD Y SALUD

En cumplimiento del deber de prevención de riesgos profesionales, el contratista designará uno o varios trabajadores para ocuparse de dicha actividad, con las estipulaciones previstas en el artículo 30 de la L.P.R.L..

Si la designación de uno o varios trabajadores fuera insuficiente para la realización de las actividades de prevención, el empresario deberá recurrir a uno o varios servicios de prevención propios o ajenos a la empresa, que colaborarán cuando sea preciso, de acuerdo con el artículo 31 de la L.P.R.L.

Se constituirá un Comité de Seguridad y Salud, cuando se cumplan las condiciones previstas en el artículo 38 de la L.P.R.L., con las competencias y facultades consignadas en el artículo 39 de la citada Ley

1.8.6.7.- INSTALACIONES MÉDICAS

El botiquín se revisará mensualmente y se repondrá inmediatamente el material consumido.

1.8.6.8.- INSTALACIONES DE HIGIENE Y BIENESTAR

Se dispondrá de vestuario, servicios higiénicos y comedor debidamente dotado.

El vestuario dispondrá de taquillas individuales con llave, asientos y calefacción.

Los servicios higiénicos tendrán un lavabo y una ducha con agua fría y caliente por cada 10 trabajadores, y un W.C. por cada 25 trabajadores, y no menos de dos, disponiendo de espejo y calefacción.

El comedor dispondrá de mesas y asientos con respaldo, pilas lavavajillas, calienta-comidas, calefacción y un recipiente para desperdicios.

Para limpieza y conservación de estos locales se dispondrá de un trabajador con la dedicación necesaria.

1.8.6.9.- PLAN DE SEGURIDAD Y SALUD EN EL TRABAJO

El contratista está obligado a redactar un Plan de Seguridad y Salud en el Trabajo en el que se analicen, estudien y desarrollen las previsiones contenidas en el presente Estudio en función de su propio sistema de la ejecución de la obra.

En dicho Plan se incluirán las propuestas de medidas alternativas de prevención que el contratista proponga con la correspondiente justificación técnica, que no podrán implicar disminución de los niveles de protección previstos en el presente Estudio.



AJUNTAMENT DE LA VALL DE GALLINERA

Carretera, 35 – Telèfon 96 640 65 53 – Fax 96 640 65 66

Email: urbanisme@vallde.gallinera.es

03787 BENIALÍ (Alacant)

Ref.: 17MTV002_18072019

1.9. –ESTUDIO DE GESTIÓN DE RESIUDOS.

1.-MEMORIA.

A). NORMATIVA Y LEGISLACIÓN APLICABLE.

Para la elaboración del presente estudio se han tenido presente las siguientes normativas:

CONTRATACIÓN

- Real Decreto Legislativo 3/2011, de 14 de noviembre, por el que se aprueba el texto refundido de la Ley de Contratos del Sector Público.
- Real Decreto 1098/2001, de 12 de octubre, por el que se aprueba el Reglamento general de la Ley de Contratos de las Administraciones Públicas.
- Ley 32/2006, de 18 de octubre, reguladora de la subcontratación en el Sector de la Construcción.
- Real Decreto 1109/2007, de 24 de agosto, por el que se desarrolla la Ley 32/2006, de 18 de octubre, reguladora de la subcontratación en el Sector de la Construcción.
- Real Decreto 1359/2011, de 7 de octubre, por el que se aprueba la relación de materiales básicos y las fórmulas-tipo generales de revisión de precios de los contratos de obras y de contratos de suministro de fabricación de armamento y equipamiento de las Administraciones Públicas.
- Orden por la que se dictan normas complementarias de aplicación al Ministerio de Obras Públicas de los artículos 67 y 68 del Reglamento General de Contratación del Estado.
- Decreto 3854/1970, de 31 de diciembre, por el que se aprueba el Pliego de Cláusulas Administrativas Generales para la Contratación de Obras del Estado.
- Orden 8/2016, de 22 de abril, de la Conselleria de Agricultura, Medio Ambiente, Cambio Climático y Desarrollo Rural, por la que se fija el porcentaje a que se refiere el artículo 131 del Reglamento general de la Ley de Contratos de las Administraciones Públicas, aprobado por el Real Decreto 1098/2001, de 12 de octubre.
- Orden 9/2016, de 22 de abril de 2016, de la Conselleria de Agricultura, Medio Ambiente, Cambio Climático y Desarrollo Rural, por la que se establece el formato digital para la presentación de proyectos técnicos.

IMPACTO AMBIENTAL

- Ley 21/2013, de 9 de diciembre, de evaluación ambiental.
- Ley 2/1989, de 3 de marzo, de la Generalitat Valenciana, de Impacto Ambiental.
- Decreto 162/1990, de 15 de octubre, del Consell de la Generalitat Valenciana, por el que se aprueba el Reglamento para la ejecución de la Ley 2/1989, de 3 de marzo, de Impacto Ambiental.
- Orden de 3 de enero de 2005, de la Conselleria de Territorio y Vivienda por la que se establece el contenido mínimo de los estudios de impacto ambiental que se hayan de tramitar ante esta Conselleria

PATRIMONIO NATURAL

- Ley 42/2007, de 13 de diciembre, del Patrimonio Natural y de la Biodiversidad.
- Ley 11/1994, de 27 de diciembre, de la Generalitat Valenciana, de Espacios Naturales Protegidos de la Comunidad Valenciana.

PATRIMONIO CULTURAL

- Ley 16/1985, de 25 de junio, del Patrimonio Histórico Español.
- Real Decreto 111/1986, de 10 de enero, de desarrollo parcial de la Ley 16/1985, de 25 de junio, del Patrimonio Histórico Español.
- Ley 4/1998, de 11 de junio, de la Generalitat Valenciana, del Patrimonio Cultural Valenciano.



AJUNTAMENT DE LA VALL DE GALLINERA

Carretera, 35 – Telèfon 96 640 65 53 – Fax 96 640 65 66

Email: urbanisme@vallde.gallinera.es

03787 BENIALÍ (Alacant)

Ref.: 17MTV002_18072019

- Decreto 208/2010, de 10 de diciembre, del Consell, por el que se establece el contenido mínimo de la documentación necesaria para la elaboración de los informes a los estudios de impacto ambiental a los que se refiere el artículo 11 de la Ley 4/1998, de 11 de junio, de la Generalitat, del Patrimonio Cultural Valenciano.

VIAS PECUARIAS

- Ley 3/1995, de 23 de marzo, de Vías Pecuarias.
- Ley 3/2014, de 11 de julio, de la Generalitat, de Vías Pecuarias de la Comunitat Valenciana.
- Resolución de 21 de abril de 2015, de la Consellería de Infraestructuras, Territorio y Medio Ambiente, de aprobación del Catálogo de Vías Pecuarias de la Comunitat Valenciana
- Instrucción de 13 de enero de 2012, de la Dirección General del Medio Natural, sobre vías pecuarias.

RESIDUOS Y CALIDAD AMBIENTAL

- Ley 22/2011, de 28 de julio, de residuos y suelos contaminados.
- Ley 34/2007, de 15 de noviembre, de calidad del aire y protección de la atmósfera.
- Ley 6/2014, de 25 de julio, de la Generalitat, de Prevención, Calidad y Control Ambiental de Actividades en la Comunitat Valenciana.
- Real Decreto 105/2008, de 1 de febrero, por el que se regula la producción y gestión de los residuos de construcción y demolición.
- Orden MAM/304/2002, de 8 de febrero, por la que se publican las operaciones de valorización y eliminación de residuos y la lista europea de residuos.

SEGURIDAD EN PREVENCIÓN DE INCENDIOS FORESTALES

- Ley 3/1993, de 9 de diciembre, de la Generalitat Valenciana, Forestal de la Comunidad Valenciana.
- Decreto 98/1995, de 16 de mayo, del Gobierno valenciano, por el que se aprueba el reglamento de la Ley 3/1993, de 9 de diciembre, Forestal de la Comunidad Valenciana.
- Decreto 7/2004, de 23 de enero, del Consell de la Generalitat, por el que aprueba el pliego general de normas de seguridad en prevención de incendios forestales a observar en la ejecución de obras y trabajos que se realicen en terreno forestal o en sus inmediaciones.

SEGURIDAD Y SALUD

- Ley 31/1995, de 8 de noviembre, de prevención de Riesgos Laborales.
- Real Decreto 39/1997, de 17 de enero, por el que se aprueba el Reglamento de los Servicios de Prevención.
- Real Decreto 485/1997, de 14 de abril, sobre disposiciones mínimas en materia de señalización de seguridad y salud en el trabajo.
- Real Decreto 486/1997, de 14 de abril, por el que se establecen las disposiciones mínimas de seguridad y salud en los lugares de trabajo.
- Real Decreto 773/1997, de 30 de mayo, sobre disposiciones mínimas de seguridad y salud relativas a la utilización por los trabajadores de equipos de protección individual.
- Real Decreto 1215/1997, de 18 de julio, por el que se establecen las disposiciones mínimas de seguridad y salud para la utilización por los trabajadores de los equipos de trabajo.
- Real Decreto 1627/1997, de 24 de octubre, por el que se establecen disposiciones mínimas de seguridad y de salud en las obras de construcción.

AGUAS

- Real Decreto Legislativo 1/2001, de 20 de julio, por el que se aprueba el texto refundido de la Ley de Aguas.
- Real Decreto 849/1986, de 11 de abril, por el que se aprueba el Reglamento del Dominio Público Hidráulico.



AJUNTAMENT DE LA VALL DE GALLINERA

Carretera, 35 – Telèfon 96 640 65 53 – Fax 96 640 65 66

Email: urbanisme@vallde.gallinera.es

03787 BENIALÍ (Alacant)

Ref.: 17MTV002_18072019

URBANISMO

- Ley 5/2014, de 25 de julio, de la Generalitat, de Ordenación del Territorio, Urbanismo y Paisaje, de la Comunitat Valenciana

CARRETERAS Y OTRAS OBRAS

- Ley 6/1991 de la Generalitat Valenciana, de 27 de marzo, de Carreteras de la Comunidad Valenciana.
- Ley 37/2015, de 29 de septiembre, de carreteras.
- Ley 18/1989, de 25 de julio, de Bases sobre Tráfico, Circulación de Vehículos a Motor y Seguridad Vial.
- Real Decreto Legislativo 6/2015, de 30 de octubre, por el que se aprueba el texto refundido de la Ley sobre Tráfico, Circulación de Vehículos a Motor y Seguridad Vial.
- Real Decreto 1812/1994, de 2 de septiembre, por el que se aprueba el Reglamento General de Carreteras.
- Orden de 28 de noviembre de 2008, de la Conselleria d'Infraestructures i Transport, por la que se aprueba la norma de secciones de firme de la Comunitat Valenciana.
- Pliego de Prescripciones Técnicas Generales para Obras de Carreteras y Puentes (PG-3) (Orden de 2 de julio de 1976 del Ministerio de Obras Públicas) (última modificación por Orden FOM/2523/2014, de 12 de diciembre).
- Pliego de Prescripciones Técnicas Generales para Obras de Conservación de Carreteras (PG-4) (Orden Circular 8/2001 de 27 de diciembre de 2001 sobre reciclado de firmes, del Director General de Carreteras)
- Orden FOM/273/2016, de 19 de febrero, por la que se aprueba la Norma 3.1-IC Trazado, de la Instrucción de Carreteras.
- Orden FOM/298/2016, de 15 de febrero, por la que se aprueba la norma 5.2-IC Drenaje superficial de la Instrucción de Carreteras.
- Orden FOM/3460/2003, de 28 de noviembre, por la que se aprueba la norma 6.1-IC Secciones de firme, de la Instrucción de Carreteras.
- Orden FOM/3459/2003, de 28 de noviembre, por la que se aprueba la norma 6.3-IC: Rehabilitación de firmes, de la Instrucción de carreteras.
- Orden FOM/534/2014, de 20 de marzo, por la que se aprueba la norma 8.1-IC Señalización vertical de la Instrucción de Carreteras.
- Orden de 16 de julio de 1987 por la que se aprueba la norma 8.2-IC Marcas viales de la Instrucción de Carreteras.
- Orden de 31 de agosto de 1987 sobre señalización, balizamiento, defensa, limpieza y terminación de obras fijas en vías fuera de poblado Norma 8.3-IC)
- Orden Circular 17/2003 de la Dirección General de Carreteras, sobre Recomendaciones para el proyecto y construcción del drenaje subterráneo en obras de carretera
- Catálogo oficial de señales de circulación (Anexo I del Real Decreto 1428/2003, de 21 de noviembre, por el que se aprueba el Reglamento General de Circulación para la aplicación).
- Real Decreto 314/2006, de 17 de marzo, por el que se aprueba el Código Técnico de la Edificación.
- Real Decreto 997/2002, de 27 de septiembre, por el que se aprueba la norma de construcción sismorresistente: parte general y edificación (NCSR-02).
- Real Decreto 1247/2008, de 18 de julio, por el que se aprueba la Instrucción de Hormigón Estructural (EHE-08).
- Real Decreto 256/2016, de 10 de junio, por el que se aprueba la Instrucción para la recepción de cementos (RC-16).



AJUNTAMENT DE LA VALL DE GALLINERA

Carretera, 35 – Telèfon 96 640 65 53 – Fax 96 640 65 66

Email: urbanisme@vallde.gallinera.es

03787 BENIALÍ (Alacant)

Ref.: 17MTV002_18072019

- Real Decreto 1630/1992, de 29 de diciembre, por el que se dictan disposiciones para la libre circulación de productos de construcción, en aplicación de la Directiva 89/106/CEE.
- Real Decreto 842/2002, de 2 de agosto, por el que se aprueba el Reglamento Electrotécnico de Baja Tensión.
- Pliego de prescripciones técnicas generales para tuberías de abastecimientos de agua (Orden de 28 de julio de 1974)

Al presente Proyecto le es de aplicación el Real Decreto 105/2008, según el art. 3.1., por producirse residuos de construcción y demolición como: cualquier sustancia u objeto que, cumpliendo la definición de «Residuo» incluida en el artículo 3.a) de la Ley 10/1998, de 21 de abril, se genera en la obra de construcción o demolición, y que en generalmente, no es peligroso, no experimenta transformaciones físicas, químicas o biológicas significativas, no es soluble ni combustible, ni reacciona física ni químicamente ni de ninguna otra manera, no es biodegradable, no afecta negativamente a otras materias con las cuales entra en contacto de forma que pueda dar lugar a contaminación del medio ambiente o perjudicar a la salud humana. La lixiviabilidad total, el contenido de contaminantes del residuo y la ecotoxicidad del lixiviado deberán ser insignificantes, y en particular no deberán suponer un riesgo para la calidad de las aguas superficiales o subterráneas.

En la misma obra no se generan los siguientes residuos:

- a) Las tierras y piedras no contaminadas por sustancias peligrosas reutilizadas en la misma obra, en una obra distinta o en una actividad de restauración, acondicionamiento o relleno, siempre y cuando pueda acreditarse de forma fehaciente su destino a reutilización.
- b) Los residuos de industrias extractivas regulados por la Directiva 2006/21/CE, de 15 de marzo.
- c) Los lodos de dragado no peligrosos reubicados en el interior de las aguas superficiales derivados de las actividades de gestión de las aguas y de las vías navegables, de prevención de las inundaciones o de mitigación de los efectos de las inundaciones o las sequías, reguladas por el Texto Refundido de la Ley de Aguas, por la Ley 48/2003, de 26 de noviembre, de régimen económico y de prestación de servicios de los puertos de interés general, y por los tratados internacionales de los que España sea parte.

A los residuos que se generen en obras de construcción o demolición y estén regulados por legislación específica sobre residuos, cuando estén mezclados con otros residuos de construcción y demolición, les han sido de aplicación el R. D. 105/2008 en aquellos aspectos no contemplados en aquella legislación.

También le es de aplicación en virtud del art. 3.1., de la Ley 10/2000, quien establece que de conformidad con lo dispuesto con carácter básico por la Ley 10/1998, de 21 de abril, de Residuos, la citada ley será de aplicación a todo tipo de residuos que se originen o gestionen en el ámbito territorial de la Comunidad Valenciana,

Es por ello que se generan según el art. 4.1., de la Ley 10/2000, cualquier sustancia u objeto del cual su poseedor se desprenda o del que tenga la intención o la obligación de desprenderse, perteneciente a alguna de las categorías que se incluyen en el anexo 1 de la Ley 10/1998, de 21 de abril, de Residuos. En todo caso tendrán esta consideración los que figuren en el Catálogo Europeo de Residuos (CER), así como en el Catálogo Valenciano de Residuos.

En la Comunidad Valenciana se estará a lo dispuesto por la Entidad de Residuos de la Comunidad Valenciana, adscrita a la Conselleria competente en Medio Ambiente. Las funciones de la Entidad de Residuos regulada en el capítulo II del título I de la ley 10/2000, hasta el momento en que el Gobierno Valenciano apruebe su Estatuto, se desarrollarán por la Dirección General de Educación y Calidad Ambiental, de la Conselleria de Medio Ambiente.

Tal y como determina el art. 22., de la Ley 10/2000, en la Comunidad Valenciana las actividades tanto públicas como privadas de gestión de residuos se ejecutarán conforme a los planes de residuos aprobados por las administraciones públicas competentes.

Los planes de residuos aplicables son: Plan Integral de Residuos, Planes Zonales de Residuos, Planes Locales de Residuos. En la localidad citada donde se ubica la obra no se ha redactado ninguno de los citados planes.



Ref.: 17MTV002_18072019

El presente **ESTUDIO DE GESTIÓN DE RESIDUOS DE CONSTRUCCIÓN Y DEMOLICIÓN**, se redacta por la imposición dada en el art. 4.1. a), del R. D. 105/2008, sobre las "*Obligaciones del productor de residuos de construcción y demolición*", que deberá incluir en el proyecto de ejecución de la obra un estudio de gestión de residuos de construcción y demolición. Además en su art. 4. 2., del R. D. 105/2008, determina que en el caso de obras de edificación, cuando se presente un proyecto básico para la obtención de la licencia urbanística, dicho proyecto contendrá, al menos, los documentos referidos en los números 1.º, 2.º, 3.º, 4.º y 7.º de la letra a) y en la letra b) del apartado 1.

B). IDENTIFICACIÓN DE AGENTES INTERVINIENTES

Los Agentes Intervinientes en la Gestión de los Residuos de la Construcción del presente proyecto son:

B.1). EL PRODUCTOR DE RESIDUOS DE CONSTRUCCIÓN Y DEMOLICIÓN (PROMOTOR):

El Promotor/es es el PRODUCTOR DE RESIDUOS DE CONSTRUCCIÓN Y DEMOLICIÓN, por ser la persona física o jurídica titular de la licencia urbanística en la obra de construcción o demolición; además de ser la persona física o jurídica titular del bien inmueble objeto de la obra de construcción o demolición. También por ser la persona física o jurídica que efectúe operaciones de tratamiento, de mezcla o de otro tipo, que ocasionen un cambio de naturaleza o de composición de los residuos.

Está obligado a disponer de la documentación que acredite que los residuos de construcción y demolición realmente producidos en sus obras han sido gestionados, en su caso, en obra o entregados a una instalación de valorización o de eliminación para su tratamiento por gestor de residuos autorizado, en los términos recogidos en este real decreto y, en particular, en el estudio de gestión de residuos de la obra o en sus modificaciones. La documentación correspondiente a cada año natural deberá mantenerse durante los cinco años siguientes.

En aplicación del art. 46., de la Ley 10/2000, y sin perjuicio de los registros ya existentes en materia de producción de residuos peligrosos, se crea el Registro de Productores de Residuos de la Comunidad Valenciana. El registro se compone de dos secciones: la sección primera, en la que se inscribirán todas aquellas personas físicas o jurídicas autorizadas para la producción de los residuos peligrosos, y la sección segunda, en la que se inscribirán todas aquellas personas o entidades autorizadas para la producción de los residuos no peligrosos que planteen excepcionales dificultades para su gestión.

B.2). EL POSEEDOR DE RESIDUOS DE CONSTRUCCIÓN Y DEMOLICIÓN (CONSTRUCTOR):

El contratista principal, **no facilitado por el promotor en esta fase de proyecto**, es el POSEEDOR DE RESIDUOS DE CONSTRUCCIÓN Y DEMOLICIÓN, por ser la persona física o jurídica que tiene en su poder los residuos de construcción y demolición y que no ostenta la condición de gestor de residuos. Tienen la consideración de poseedor la persona física o jurídica que ejecuta la obra de construcción o demolición, tales como el constructor, los subcontratistas o los trabajadores autónomos. No tendrán la consideración de poseedor de residuos de construcción y demolición los trabajadores por cuenta ajena.

Además de las obligaciones previstas en la normativa aplicable, la persona física o jurídica que ejecute la obra estará obligada a presentar a la propiedad de la misma un plan que refleje cómo llevará a cabo las obligaciones que le incumban en relación con los residuos de construcción y demolición que se vayan a producir en la obra, en particular las recogidas en el presente ESTUDIO DE GESTIÓN DE RESIDUOS DE LA CONSTRUCCIÓN Y DEMOLICIÓN.

El plan, una vez aprobado por la Dirección Facultativa y aceptado por la propiedad, pasará a formar parte de los documentos contractuales de la obra.

El poseedor de residuos de construcción y demolición, cuando no proceda a gestionarlos por sí mismo, y sin perjuicio de los requerimientos del proyecto aprobado, estará obligado a entregarlos a un GESTOR DE RESIDUOS o a participar en un acuerdo voluntario o convenio de colaboración para su gestión. Los residuos de construcción y demolición se destinarán preferentemente, y por este orden, a operaciones de reutilización, reciclado o a otras formas de valorización.

La entrega de los residuos de construcción y demolición a un gestor por parte del poseedor habrá de constar en documento fehaciente, en el que figure, al menos, la identificación del poseedor y del productor, la obra de procedencia y, en su caso, el número de licencia de la obra, la cantidad, expresada en toneladas o en metros cúbicos, o en ambas unidades cuando sea posible, el tipo de residuos entregados, codificados con arreglo a la lista europea de residuos publicada por Orden MAM/304/2002, de 8 de febrero, o norma que la sustituya, y la identificación del gestor de las operaciones de destino.



AJUNTAMENT DE LA VALL DE GALLINERA

Carretera, 35 – Telèfon 96 640 65 53 – Fax 96 640 65 66

Email: urbanisme@vallde.gallinera.es

03787 BENIALÍ (Alacant)

Ref.: 17MTV002_18072019

Cuando el gestor al que el poseedor entregue los residuos de construcción y demolición efectúe únicamente operaciones de recogida, almacenamiento, transferencia o transporte, en el documento de entrega deberá figurar también el gestor de valorización o de eliminación ulterior al que se destinarán los residuos.

En todo caso, la responsabilidad administrativa en relación con la cesión de los residuos de construcción y demolición por parte de los poseedores a los gestores se regirá por lo establecido en el artículo 33 de la Ley 10/1998, de 21 de abril.

El poseedor de los residuos estará obligado, mientras se encuentren en su poder, a mantenerlos en condiciones adecuadas de higiene y seguridad, así como a evitar la mezcla de fracciones ya seleccionadas que impida o dificulte su posterior valorización o eliminación.

Los residuos de construcción y demolición deberán separarse en las siguientes fracciones, cuando, de forma individualizada para cada una de dichas fracciones, la cantidad prevista de generación para el total de la obra supere las siguientes cantidades:

Hormigón:	80'00 tn.
Ladrillos, tejas, cerámicos:	40'00 tn.
Metal:	2'00 tn.
Madera:.....	1'00 tn.
Vidrio:	1'00 tn.
Plástico:	0'50 tn.
Papel y cartón:	0'50 tn.

La separación en fracciones se llevará a cabo preferentemente por el poseedor de los residuos de construcción y demolición dentro de la obra en que se produzcan.

Cuando por falta de espacio físico en la obra no resulte técnicamente viable efectuar dicha separación en origen, el poseedor podrá encomendar la separación de fracciones a un gestor de residuos en una instalación de tratamiento de residuos de construcción y demolición externa a la obra. En este último caso, el poseedor deberá obtener del gestor de la instalación documentación acreditativa de que éste ha cumplido, en su nombre, la obligación recogida en el presente apartado.

El órgano competente en materia medioambiental de la comunidad autónoma, la ENTIDAD DE RESIDUOS DE LA COMUNIDAD VALENCIANA, en que se ubique la obra, de forma excepcional, y siempre que la separación de los residuos no haya sido especificada y presupuestada en el proyecto de obra, podrá eximir al poseedor de los residuos de construcción y demolición de la obligación de separación de alguna o de todas las anteriores fracciones.

El poseedor de los residuos de construcción y demolición estará obligado a sufragar los correspondientes costes de gestión y a entregar al productor los certificados y demás documentación acreditativa de la gestión de los residuos a que se hace referencia en el apartado 3, del R. D. 105/2008, la documentación correspondiente a cada año natural durante los cinco años siguientes.

Los planes sobre residuos de construcción y demolición o las revisiones de los existentes que, de acuerdo con los apartados 4 y 5 del artículo 5 de la Ley 10/1998, de 21 de abril, aprueben las comunidades autónomas o las entidades locales, contendrán como mínimo:

- La previsión de la cantidad de residuos de construcción y demolición que se producirán durante el período de vigencia del plan, desglosando las cantidades de residuos peligrosos y de residuos no peligrosos, y codificados con arreglo a la lista europea de residuos publicada por Orden MAM/304/2002, de 8 de febrero, o norma que la sustituya.
- Los objetivos específicos de prevención, reutilización, reciclado, otras formas de valorización y eliminación, así como los plazos para alcanzarlos.
- Las medidas a adoptar para conseguir dichos objetivos, incluidas las medidas de carácter económico.
- Los lugares e instalaciones apropiados para la eliminación de los residuos.
- La estimación de los costes de las operaciones de prevención, valorización y eliminación.
- Los medios de financiación.
- El procedimiento de revisión.



AJUNTAMENT DE LA VALL DE GALLINERA

Carretera, 35 – Telèfon 96 640 65 53 – Fax 96 640 65 66

Email: urbanisme@vallde.gallinera.es

03787 BENIALÍ (Alacant)

Ref.: 17MTV002_18072019

Los productores y poseedores de residuos urbanos o municipales estarán obligados a entregarlos a las entidades locales o, previa autorización de la entidad local, a un gestor autorizado o registrado conforme a las condiciones y requisitos establecidos en las normas reglamentarias de la Generalitat y en las correspondientes ordenanzas municipales, y, en su caso, a proceder a su clasificación antes de la entrega para cumplir las exigencias previstas por estas disposiciones.

Las entidades locales adquirirán la propiedad de los residuos urbanos desde su entrega y los poseedores quedarán exentos de responsabilidad por los daños que puedan causar tales residuos, siempre que en su entrega se hayan observado las correspondientes ordenanzas y demás normativa aplicable.

Las entidades locales, en el ámbito de sus competencias, estarán obligadas a cumplir los objetivos de valorización fijados en los correspondientes planes locales y autonómicos de residuos, fomentando el reciclaje y la reutilización de los residuos municipales originados en su ámbito territorial.

Las entidades locales competentes podrán obligar a los productores y poseedores de residuos urbanos distintos a los generados en los domicilios particulares, y en especial a los productores de residuos de origen industrial no peligroso, a gestionarlos por sí mismos o a entregarlos a gestores autorizados.

B.3). GESTOR DE RESIDUOS DE CONSTRUCCIÓN Y DEMOLICIÓN.

El GESTOR será la persona o entidad, pública o privada, que realice cualquiera de las operaciones que componen la recogida, el almacenamiento, el transporte, la valorización y la eliminación de los residuos, incluida la vigilancia de estas operaciones y la de los vertederos, después de su cierre, así como su restauración ambiental (GESTIÓN) de los residuos, sea o no el productor de los mismos.

Además de las recogidas en la legislación sobre residuos, el gestor de residuos de construcción y demolición cumplirá con las siguientes obligaciones:

- a) En el supuesto de actividades de gestión sometidas a autorización por la legislación de residuos, llevar un registro en el que, como mínimo, figure la cantidad de residuos gestionados, expresada en toneladas y en metros cúbicos, el tipo de residuos, codificados con arreglo a la lista europea de residuos publicada por Orden MAM/304/2002, de 8 de febrero, o norma que la sustituya, la identificación del productor, del poseedor y de la obra de donde proceden, o del gestor, cuando procedan de otra operación anterior de gestión, el método de gestión aplicado, así como las cantidades, en toneladas y en metros cúbicos, y destinos de los productos y residuos resultantes de la actividad.
- b) Poner a disposición de las administraciones públicas competentes, a petición de las mismas, la información contenida en el registro mencionado en la letra a). La información referida a cada año natural deberá mantenerse durante los cinco años siguientes.
- c) Extender al poseedor o al gestor que le entregue residuos de construcción y demolición, en los términos recogidos en este real decreto, los certificados acreditativos de la gestión de los residuos recibidos, especificando el productor y, en su caso, el número de licencia de la obra de procedencia. Cuando se trate de un gestor que lleve a cabo una operación exclusivamente de recogida, almacenamiento, transferencia o transporte, deberá además transmitir al poseedor o al gestor que le entregó los residuos, los certificados de la operación de valorización o de eliminación subsiguiente a que fueron destinados los residuos.
- d) En el supuesto de que carezca de autorización para gestionar residuos peligrosos, deberá disponer de un procedimiento de admisión de residuos en la instalación que asegure que, previamente al proceso de tratamiento, se detectarán y se separarán, almacenarán adecuadamente y derivarán a gestores autorizados de residuos peligrosos aquellos que tengan este carácter y puedan llegar a la instalación mezclados con residuos no peligrosos de construcción y demolición. Esta obligación se entenderá sin perjuicio de las responsabilidades en que pueda incurrir el productor, el poseedor o, en su caso, el gestor precedente que haya enviado dichos residuos a la instalación.

En aplicación del art. 52 de la Ley 10/2000, se crea el Registro General de Gestores Autorizados de Residuos de la Comunidad Valenciana, adscrito a la conselleria competente en medio ambiente. En el registro constarán, como mínimo, los siguientes datos: Datos acreditativos de la identidad del gestor y de su domicilio social. Actividad de gestión y tipo de residuo gestionado. Fecha y plazo de duración de la autorización, así como en su caso de las correspondientes prórogas.



AJUNTAMENT DE LA VALL DE GALLINERA

Carretera, 35 – Telèfon 96 640 65 53 – Fax 96 640 65 66

Email: urbanisme@vallde.gallinera.es

03787 BENIALÍ (Alacant)

Ref.: 17MTV002_18072019

Las actividades de gestión de residuos peligrosos quedarán sujetas a la correspondiente autorización de la Conselleria competente en Medio Ambiente y se regirán por la normativa básica estatal y por lo establecido en esta ley y normas de desarrollo.

Además de las actividades de valorización y eliminación de residuos sometidas al régimen de autorización regulado en el artículo 50 de la Ley 10/2000, quedarán sometidas al régimen de autorización de la Conselleria competente en Medio Ambiente las actividades de gestión de residuos peligrosos consistentes en la recogida y el almacenamiento de este tipo de residuos, así como su transporte cuando se realice asumiendo el transportista la titularidad del residuo. En todo caso, estas autorizaciones quedarán sujetas al régimen de garantías establecido en el artículo 49 de la citada Ley.

Cuando el transportista de residuos peligrosos sea un mero intermediario que realice esta actividad por cuenta de terceros, deberá notificarlo a la Conselleria competente en Medio Ambiente, quedando debidamente registrada en la forma que reglamentariamente se determine.

Los gestores que realicen actividades de recogida, almacenamiento y transporte quedarán sujetos a las obligaciones que, para la valorización y eliminación, se establecen en el artículo 50.4 de la Ley 10/2000, con las especificaciones que para este tipo de residuos establezca la normativa estatal.



AJUNTAMENT DE LA VALL DE GALLINERA

Carretera, 35 – Telèfon 96 640 65 53 – Fax 96 640 65 66

Email: urbanisme@vallde gallinera.es

03787 BENIALÍ (Alacant)

Ref.: 17MTV002_ 18072019

C). ESTIMACIÓN DE LA CANTIDAD DE LOS RESIDUOS DE CONSTRUCCIÓN Y DEMOLICIÓN QUE SE GENERARÁN EN LA OBRA.

Se va a proceder a practicar una estimación de la cantidad, expresada en toneladas y en metros cúbicos, de los residuos de construcción y demolición que se generarán en la obra, codificados con arreglo a la lista europea de residuos publicada por Orden MAM/304/2002, de 8 de febrero, por la que se publican las operaciones de valorización y eliminación de residuos y la lista europea de residuos:

A continuación se describe con un marcado en cada casilla azul, para cada tipo de residuos de construcción y demolición (RCD) que se identifique en la obra de los residuos a generar, codificados con arreglo a la Lista Europea de Residuos, publicada por Orden MAM/304/ 2002 del Ministerio de Medio Ambiente, de 8 de febrero, o sus modificaciones posteriores, en función de las Categorías de Niveles I, II.

RCDs Nivel I	
1. TIERRAS Y PÉTROS DE LA EXCAVACIÓN	
X	17 05 04 Tierras y piedras distintas de las especificadas en el código 17 05 03
	17 05 06 Lodos de drenaje distintos de los especificados en el código 17 05 06
	17 05 08 Balasto de vías férreas distinto del especificado en el código 17 05 07
RCDs Nivel II	
RCD: Naturaleza no pétreo	
1. Asfalto	
X	17 03 02 Mezclas bituminosas distintas a las del código 17 03 01
2. Madera	
X	17 02 01 Madera
3. Metales	
	17 04 01 Cobre, bronce, latón
	17 04 02 Aluminio
	17 04 03 Plomo
	17 04 04 Zinc
X	17 04 05 Hierro y Acero
	17 04 06 Estaño
	17 04 06 Metales mezclados
	17 04 11 Cables distintos de los especificados en el código 17 04 10
4. Papel	
X	20 01 01 Papel
5. Plástico	
X	17 02 03 Plástico
6. Vidrio	
	17 02 02 Vidrio
7. Yeso	
	17 08 02 Materiales de construcción a partir de yeso distintos a los del código 17 08 01
RCD: Naturaleza pétreo	
1. Arena Grava y otros áridos	
X	01 04 08 Residuos de grava y rocas trituradas distintos de los mencionados en el código 01 04
X	01 04 09 Residuos de arena y arcilla
2. Hormigón	
X	17 01 01 Hormigón
3. Ladrillos , azulejos y otros cerámicos	
X	17 01 02 Ladrillos
	17 01 03 Tejas y materiales cerámicos
	17 01 07 Mezclas de hormigón, ladrillos, tejas y materiales cerámicos distintas de las especificadas en el código 1 7 01 06.
4. Piedra	
X	17 09 04 RCDs mezclados distintos a los de los códigos 17 09 01, 02 y 03



AJUNTAMENT DE LA VALL DE GALLINERA

Carretera, 35 – Telèfon 96 640 65 53 – Fax 96 640 65 66

Email: urbanisme@vallde gallinera.es

03787 BENIALÍ (Alacant)

Ref.: 17MTV002_18072019

RCD: Potencialmente peligrosos y otros	
1. Basuras	
20 02 01	Residuos biodegradables
20 03 01	Mezcla de residuos municipales
2. Potencialmente peligrosos y otros	
17 01 06	mezcal de hormigón, ladrillos, tejas y materiales cerámicos con sustancias peligrosas
17 02 04	Madera, vidrio o plástico con sustancias peligrosas o contaminadas por ellas
X 17 03 01	Mezclas bituminosas que contienen alquitran de hulla
17 03 03	Alquitrán de hulla y productos alquitranados
17 04 09	Residuos metálicos contaminados con sustancias peligrosas
17 04 10	Cables que contienen hidrocarburos, alquitran de hulla y otras SP's
17 06 01	Materiales de aislamiento que contienen Amianto
17 06 03	Otros materiales de aislamiento que contienen sustancias peligrosas
17 06 05	Materiales de construcción que contienen Amianto
17 08 01	Materiales de construcción a partir de yeso contaminados con SP's
17 09 01	Residuos de construcción y demolición que contienen mercurio
17 09 02	Residuos de construcción y demolición que contienen PCB's
17 09 03	Otros residuos de construcción y demolición que contienen SP's
17 06 04	Materiales de aislamientos distintos de los 17 06 01 y 03
17 05 03	Tierras y piedras que contienen SP's
17 05 05	Lodos de drenaje que contienen sustancias peligrosas
17 05 07	Balastro de vías férreas que contienen sustancias peligrosas
15 02 02	Absorbentes contaminados (trapos,...)
13 02 05	Aceites usados (minerales no clorados de motor,...)
16 01 07	Filtros de aceite
20 01 21	Tubos fluorescentes
16 06 04	Pilas alcalinas y salinas
16 06 03	Pilas botón
15 01 10	Envases vacíos de metal o plástico contaminado
08 01 11	Sobrantes de pintura o barnices
14 06 03	Sobrantes de disolventes no halogenados
07 07 01	Sobrantes de desencofrantes
X 15 01 11	Aerosoles vacíos
16 06 01	Baterías de plomo
13 07 03	Hidrocarburos con agua
X 17 09 04	RDCs mezclados distintos códigos 17 09 01, 02 y 03

Para la Estimación de la cantidad de cada tipo de residuo que se generará en la obra, en toneladas y metros cúbicos, en función de las categorías determinadas en las tablas anteriores, para la Obra Nueva y en ausencia de datos más contrastados, se adopta el criterio de manejarse con parámetros estimativos con fines estadísticos de 20'00 cmtrs de altura de mezcla de residuos por m² construido según usos con una densidad tipo del orden de 1'50 tn/m³ a 0'50 tn/m³.

RCDs Nivel I				
		Tn	d	V
Evaluación teórica del peso por tipología de RDC		Toneladas de cada tipo de RDC	Densidad tipo (entre 1,5 y 0,5)	m ³ Volumen de Residuos
1. TIERRAS Y PÉTROS DE LA EXCAVACIÓN				
estimados directamente desde los datos de proyecto		191'99	1'50	127'99



AJUNTAMENT DE LA VALL DE GALLINERA

Carretera, 35 – Telèfon 96 640 65 53 – Fax 96 640 65 66

Email: urbanisme@vallde gallinera.es

03787 BENIALÍ (Alacant)

Ref.: 17MTV002_18072019

Una vez se obtiene el dato global de Tn de RCDs por m² construido, se procede a continuación a estimar el peso por tipología de residuos utilizando en ausencia de datos en la Comunidad Valenciana, los estudios realizados por la Comunidad de Madrid de la composición en peso de los RCDs que van a sus vertederos (Plan Nacional de RCDs 2001-2006).

RCDs Nivel II				
	%	Tn	d	V
Evaluación teórica del peso por tipología de RDC	% de peso	Toneladas de cada tipo de RDC	Densidad tipo (entre 1,5 y 0,5)	m ³ Volumen de Residuos
RCD: Naturaleza no pétreo				
1. Asfalto	0'050	25'50	1'30	19'62
2. Madera	0'040	20'40	0'60	34'00
3. Metales	0'025	12'75	1'50	8'50
4. Papel	0'003	1'53	0'90	1'70
5. Plástico	0'015	7'65	0'90	8'50
6. Vidrio	0'005	2'55	1'50	1'70
7. Yeso	0'002	1'02	1'20	0'85
TOTAL estimación	0'140	71'40		74'87
RCD: Naturaleza pétreo				
1. Arena Grava y otros áridos	0'040	20'40	1'50	13'60
2. Hormigón	0'120	61'20	1'50	40'80
3. Ladrillos , azulejos y otros cerámicos	0'540	275'40	1'50	183'60
4. Piedra	0'050	25'50	1'50	17'00
TOTAL estimación	0'750	382'50		255'00
RCD: Potencialmente peligrosos y otros				
1. Basuras	0'070	35'70	0'90	39'67
2. Potencialmente peligrosos y otros	0'040	20'40	0'50	40'80
TOTAL estimación	0'110	56'10		80'47

Para la estimación del volumen de los RCD según el peso evaluado, se realiza para cada tipo de RCD identificado, tomando además el volumen de tierras y pétreos, no contaminados (RCDs Nivel I) procedentes de la excavación de la obra, se calculando con los datos de extracción previstos en proyecto.

Para el cálculo del peso de estas tierras tomando el valor del Documento Básico SE-AE, en su Anejo C PRONTUARIO DE PESOS Y COEFICIENTES DE ROZAMIENTO INTERNO, respecto a la Tabla C.6., PESO ESPECIFICO Y ÁNGULO DE ROZAMIENTO DE MATERIALES ALMACENABLES Y A GRANEL., para una Arena y Grava adopta una valor entre 15'00 a 20'0 Kn/mtrs³. Adoptando el criterio más desfavorable de tomar los 20'00 Kn/mtrs², es decir, 2'00 Tn/mtrs³.

D). MEDIDAS PARA LA PREVENCIÓN DE RESIDUOS EN LA OBRA OBJETO DEL PROYECTO.

En el presente punto se justificarán las medidas tendentes a la prevención en la generación de residuos de construcción y demolición. Además, en la fase de proyecto de la obra se ha tenido en cuenta las alternativas de diseño y constructivas que generen menos residuos en la fase de construcción y de explotación, y aquellas que favorezcan el desmantelamiento ambientalmente correcto de la obra al final de su vida útil.

Los RCDs Correspondiente a la familia de "Tierras y Pétreos de la Excavación", se ajustarán a las dimensiones específicas del Proyecto, en cuanto a los Planos de Cimentación y siguiendo las pautas del Estudio Geotécnico, del suelo donde se va a proceder a excavar.

Se estudiarán los casos de la existencia de Lodos de Drenaje, debiendo de acotar la extensión de las bolsas de los mismos.

Respecto de los RCD de "Naturaleza No Pétreo", se atenderán a las características cualitativas y cuantitativas, así como las funcionales de los mismos.



AJUNTAMENT DE LA VALL DE GALLINERA

Carretera, 35 – Telèfon 96 640 65 53 – Fax 96 640 65 66

Email: urbanisme@vallde.gallinera.es

03787 BENIALÍ (Alacant)

Ref.: 17MTV002_18072019

En referencia a las Mezclas Bituminosas, se pedirán para su suministro las piezas justa en dimensión y extensión para evitar los sobrantes innecesarios. Antes de la Colocación se planificará la forma de la ejecución para proceder a la apertura de las piezas mínimas y que se queden dentro de los envases los sobrantes no ejecutados.

Respecto a los productos derivados de la Madera, esta se replanteará junto con el oficial de carpintería a fin de utilizar el menor número de piezas y se pueda economizar en la manera de los posibles su consumo.

Los Elementos Metálicos, incluidas sus aleaciones, se pedirán los mínimos y necesarios a fin de proceder a la ejecución de los trabajos donde se deban de utilizarse. El Cobre, Bronce y Latón se aportará a la obra en las condiciones prevista en su envasado, con el número escueto según la dimensión determinada en Proyecto y siguiendo antes de su colocación de la planificación correspondiente a fin de evitar el mínimo número de recortes y elementos sobrantes.

Respecto al uso del Aluminio, se exigirá por el carpintero metálica, que aporte todas las secciones y dimensiones fijas del taller, no produciéndose trabajos dentro de la obra, a excepción del montaje de los correspondientes Kits prefabricados.

El Plomo se aportara un estudio de planificación de los elementos a colocar con sus dimensiones precisas, así como el suministro correspondiente siguiendo las pautas de dichas cuantificaciones mensurables.

El Zinc, Estaño y Metales Mezclados se aportará, también a la obra en las condiciones prevista en su envasado, con el número escueto según la dimensión determinada en Proyecto y siguiendo antes de su colocación de la planificación correspondiente a fin de evitar el mínimo número de recortes y elementos sobrantes.

Respecto al Hierro y el Acero, tanto el ferrallista tanto el cerrajero, como carpintero metálica, deberá aportar todas las secciones y dimensiones fijas del taller, no produciéndose trabajos dentro de la obra, a excepción del montaje de los correspondientes Kits prefabricados.

Los materiales derivados de los envasados como el Papel o Plástico, se solicitará de los suministradores el aporte en obra con el menor número de embalaje, renunciando al superfluo o decorativo.

En cuanto a los RCD de Naturaleza Pétreo, se evitará la generación de los mismos como sobrantes de producción en el proceso de fabricación, devolviendo en lo posible al suministrante las partes del material que no se fuesen a colocar. Los Residuos de Grava, y Rocas Trituradas así como los Residuos de Arena y Arcilla, se interna en la medida de lo posible reducirlos a fin de economizar la forma de su colocación y ejecución. Si se puede los sobrantes inertes se reutilizaran en otras partes de la obra.

El aporte de Hormigón, se intentará en la medida de los posibles utilizar la mayor cantidad de fabricado en Central. El Fabricado "in situ", deberá justificarse a la D. F., quien controlará las capacidades de fabricación. Los pedidos a la Central se adelantarán siempre como por "defecto" que con "exceso". Si existiera en algún momento sobrante deberá utilizarse en partes de la obra que se deje para estos menesteres, por ejemplo soleras en planta baja o sótanos, acerados, etc ...

Los restos de Ladrillos, Tejas y Materiales Cerámicos, deberán limpiarse de las partes de aglomerantes y estos restos se reutilizarán para su reciclado, se aportará, también a la obra en las condiciones prevista en su envasado, con el número escueto según la dimensión determinada en Proyecto y siguiendo antes de su colocación de la planificación correspondiente a fin de evitar el mínimo número de recortes y elementos sobrantes.

E). OPERACIONES DE REUTILIZACIÓN, VALORIZACIÓN O ELIMINACIÓN A QUE SE DESTINARÁN LOS RESIDUOS QUE SE GENERARÁN EN LA OBRA.

El desarrollo de actividades de valorización de residuos de construcción y demolición requerirá autorización previa de la ENTIDAD DE RESIDUOS DE LA COMUNIDAD VALENCIANA, en los términos establecidos por la Ley 10/1998, de 21 de abril.

La autorización podrá ser otorgada para una o varias de las operaciones que se vayan a realizar, y sin perjuicio de las autorizaciones o licencias exigidas por cualquier otra normativa aplicable a la actividad. Se otorgará por un plazo de tiempo determinado, y podrá ser renovada por períodos sucesivos.

La autorización sólo se concederá previa inspección de las instalaciones en las que vaya a desarrollarse la actividad y comprobación de la cualificación de los técnicos responsables de su dirección y de que está prevista la adecuada formación profesional del personal encargado de su explotación.



AJUNTAMENT DE LA VALL DE GALLINERA

Carretera, 35 – Telèfon 96 640 65 53 – Fax 96 640 65 66

Email: urbanisme@vallde.gallinera.es

03787 BENIALÍ (Alacant)

Ref.: 17MTV002_18072019

Los áridos reciclados obtenidos como producto de una operación de valorización de residuos de construcción y demolición deberán cumplir los requisitos técnicos y legales para el uso a que se destinen.

La legislación de las comunidades autónomas podrá eximir de la autorización administrativa regulada en los apartados 1 a 3 del artículo 8, del R. D. 105/2008, a los poseedores que se ocupen de la valorización de los residuos no peligrosos de construcción y demolición en la misma obra en que se han producido, fijando los tipos y cantidades de residuos y las condiciones en las que la actividad puede quedar dispensada de la autorización.

Las actividades de valorización de residuos reguladas se ajustarán a lo establecido en el proyecto de obra. En particular, la dirección facultativa de la obra deberá aprobar los medios previstos para dicha valorización in situ.

En todo caso, estas actividades se llevarán a cabo sin poner en peligro la salud humana y sin utilizar procedimientos ni métodos que perjudiquen al medio ambiente y, en particular, al agua, al aire, al suelo, a la fauna o a la flora, sin provocar molestias por ruido ni olores y sin dañar el paisaje y los espacios naturales que gocen de algún tipo de protección de acuerdo con la legislación aplicable.

Las actividades a las que sea de aplicación la exención definida anteriormente deberán quedar obligatoriamente registradas en la forma que establezcan las comunidades autónomas.

La actividad de tratamiento de residuos de construcción y demolición mediante una planta móvil, cuando aquélla se lleve a cabo en un centro fijo de valorización o de eliminación de residuos, deberá preverse en la autorización otorgada a dicho centro fijo, y cumplir con los requisitos establecidos en la misma

Se prohíbe el depósito en vertedero de residuos de construcción y demolición que no hayan sido sometidos a alguna operación de tratamiento previo.

La anterior prohibición no se aplicará a los residuos inertes cuyo tratamiento sea técnicamente inviable ni a los residuos de construcción y demolición cuyo tratamiento no contribuya a los objetivos establecidos en el artículo 1 del R. D. 105/2008., ni a reducir los peligros para la salud humana o el medio ambiente.

La legislación de las comunidades autónomas podrá eximir de la aplicación del apartado anterior a los vertederos de residuos no peligrosos o inertes de construcción o demolición en poblaciones aisladas que cumplan con la definición que para este concepto recoge el artículo 2 del Real Decreto 1481/2001, de 27 de diciembre, por el que se regula la eliminación de residuos mediante depósito en vertedero, siempre que el vertedero se destine a la eliminación de residuos generados únicamente en esa población aislada.

Los titulares de actividades en las que se desarrollen operaciones de recogida, transporte y almacenamiento de residuos no peligrosos de construcción y demolición deberán notificarlo a la ENTIDAD DE RESIDUOS DE LA COMUNIDAD VALENCIA, como órgano competente en materia medioambiental de la comunidad autónoma, quedando debidamente registradas estas actividades en la forma que establezca la legislación de las comunidades autónomas. La legislación de las comunidades autónomas podrá someter a autorización el ejercicio de estas actividades.

La utilización de residuos inertes procedentes de actividades de construcción o demolición en la restauración de un espacio ambientalmente degradado, en obras de acondicionamiento o relleno, podrá ser considerada una operación de valorización, y no una operación de eliminación de residuos en vertedero, cuando se cumplan los siguientes requisitos:

Que la ENTIDAD DE RESIDUOS DE LA COMUNIDAD VALENCIANA, como órgano competente en materia medioambiental de la comunidad autónoma así lo haya declarado antes del inicio de las operaciones de gestión de los residuos.

- a) Que la operación se realice por un GESTOR de residuos sometido a autorización administrativa de valorización de residuos. No se exigirá autorización de GESTOR de residuos para el uso de aquellos materiales obtenidos en una operación de valorización de residuos de construcción y demolición que no posean la calificación jurídica de residuo y cumplan los requisitos técnicos y legales para el uso al que se destinen.



AJUNTAMENT DE LA VALL DE GALLINERA

Carretera, 35 – Telèfon 96 640 65 53 – Fax 96 640 65 66

Email: urbanisme@vallde.gallinera.es

03787 BENIALÍ (Alacant)

Ref.: 17MTV002_18072019

b) Que el resultado de la operación sea la sustitución de recursos naturales que, en caso contrario, deberían haberse utilizado para cumplir el fin buscado con la obra de restauración, acondicionamiento o relleno.

Los requisitos establecidos en el apartado 1, del R. D. 105/2008, se exigirán sin perjuicio de la aplicación, en su caso, del Real Decreto 2994/1982, de 15 de octubre, sobre restauración de espacios naturales afectados por actividades extractivas.

Las administraciones públicas fomentarán la utilización de materiales y residuos inertes procedentes de actividades de construcción o demolición en la restauración de espacios ambientalmente degradados, obras de acondicionamiento o relleno, cuando se cumplan los requisitos establecidos en el apartado 1., del R. D. 105/2008. En particular, promoverán acuerdos voluntarios entre los responsables de la correcta gestión de los residuos y los responsables de la restauración de los espacios ambientalmente degradados, o con los titulares de obras de acondicionamiento o relleno.

La eliminación de los residuos se realizará, en todo caso, mediante sistemas que acrediten la máxima seguridad con la mejor tecnología disponible y se limitará a aquellos residuos o fracciones residuales no susceptibles de valorización de acuerdo con las mejores tecnologías disponibles.

Se procurará que la eliminación de residuos se realice en las instalaciones adecuadas más próximas y su establecimiento deberá permitir, a la Comunidad Valenciana, la autosuficiencia en la gestión de todos los residuos originados en su ámbito territorial.

Todo residuo potencialmente valorizable deberá ser destinado a este fin, evitando su eliminación de acuerdo con el número 1 del artículo 18, de la Ley 10/2000.

De acuerdo con la normativa de la Unión Europea, reglamentariamente se establecerán los criterios técnicos para la construcción y explotación de cada clase de vertedero, así como el procedimiento de admisión de residuos en los mismos. A estos efectos, deberán distinguirse las siguientes clases de vertederos:

- a) Vertedero para residuos peligrosos.
- b) Vertedero para residuos no peligrosos.
- c) Vertedero para residuos inertes.

En la Comunidad Valenciana, las operaciones de gestión de residuos se llevarán a cabo sin poner en peligro la salud humana y sin utilizar procedimientos ni métodos que puedan perjudicar el medio ambiente y, en particular, sin crear riesgos para el agua, el aire o el suelo, ni para la fauna o flora, sin provocar incomodidades por el ruido o los olores y sin atender contra los paisajes y lugares de especial interés.

Queda prohibido el abandono, vertido o eliminación incontrolada de residuos en todo el territorio de la Comunidad Valenciana, así como toda mezcla o dilución de los mismos que dificulte su gestión.

Los residuos pueden ser gestionados por los productores o poseedores en los propios centros que se generan o en plantas externas, quedando sometidos al régimen de intervención administrativa establecido en la Ley 10/2000., en función de la categoría del residuo de que se trate.

Asimismo, para las actividades de eliminación de residuos urbanos o municipales o para aquellas operaciones de gestión de residuos no peligrosos que se determinen reglamentariamente, podrá exigirse un seguro de responsabilidad civil o la prestación de cualquier otra garantía financiera que, a juicio de la administración autorizante y con el alcance que reglamentariamente se establezca, sea suficiente para cubrir el riesgo de la reparación de daños y del deterioro del medio ambiente y la correcta ejecución del servicio

Las operaciones de valorización y eliminación de residuos deberán estar autorizadas por la Conselleria competente en Medio Ambiente, que la concederá previa comprobación de las instalaciones en las que vaya a desarrollarse la actividad y sin perjuicio de las demás autorizaciones o licencias exigidas por otras disposiciones.

Las operaciones de valorización y eliminación deberán ajustarse a las determinaciones contenidas en los Planes Autonómicos de Residuos y en los requerimientos técnicos que reglamentariamente se desarrollen para cada tipo de instalación teniendo en cuenta las tecnologías menos contaminantes, de conformidad con lo establecido en los artículos 18 y 19 de la Ley 10/1998, de 21 de abril, de Residuos.



AJUNTAMENT DE LA VALL DE GALLINERA

Carretera, 35 – Telèfon 96 640 65 53 – Fax 96 640 65 66

Email: urbanisme@vallde.gallinera.es

03787 BENIALÍ (Alacant)

Ref.: 17MTV002_18072019

Estas autorizaciones, así como sus prórrogas, deberán concederse por tiempo determinado. En los supuestos de los residuos peligrosos, las prórrogas se concederán previa inspección de las instalaciones. En los restantes supuestos, la prórroga se entenderá concedida por anualidades, salvo manifestación expresa de los interesados o la administración.

Los gestores que realicen alguna de las operaciones reguladas en el presente artículo deberán estar inscritos en el Registro General de Gestores de Residuos de la Comunidad Valenciana y llevarán un registro documental en el que se harán constar la cantidad, naturaleza, origen, destino, frecuencia de recogida, método de valorización o eliminación de los residuos gestionados. Dicho registro estará a disposición de la Conselleria competente en Medio Ambiente, debiendo remitir resúmenes anuales en la forma y con el contenido que se determine reglamentariamente.

La Generalitat establecerá reglamentariamente para cada tipo de actividad las operaciones de valorización y eliminación de residuos no peligrosos realizados por los productores en sus propios centros de producción que podrán quedar exentas de autorización administrativa.

Estas operaciones estarán sujetas a la obligatoria notificación e inscripción en el Registro General de Gestores de Residuos de la Comunidad Valenciana.

Los titulares de actividades en las que se desarrollen operaciones de gestión de residuos no peligrosos distintas a la valorización o eliminación deberán notificarlo a la conselleria competente en medio ambiente

Las operaciones de eliminación consistentes en el depósito de residuos en vertederos deberá realizarse de conformidad con lo establecido en la presente ley y sus normas de desarrollo, impidiendo o reduciendo cualquier riesgo para la salud humana así como los efectos negativos en el medio ambiente y, en particular, la contaminación de las aguas superficiales, las aguas subterráneas, el suelo y el aire, incluido el efecto invernadero.

Las obligaciones establecidas en el apartado anterior serán exigibles durante todo el ciclo de vida del vertedero, alcanzando las actividades de mantenimiento y vigilancia y control hasta al menos 30 años después de su cierre.

Sólo podrán depositarse en un vertedero, independientemente de su clase, aquellos residuos que hayan sido objeto de tratamiento. Esta disposición no se aplicará a los residuos inertes cuyo tratamiento sea técnicamente inviable o a aquellos residuos cuyo tratamiento no contribuya a impedir o reducir los peligros para el medio ambiente o para la salud humana.

Los residuos que se vayan a depositar en un vertedero, independientemente de su clase, deberán cumplir con los criterios de admisión que se desarrollen reglamentariamente

Los vertederos de residuos peligrosos podrán acoger solamente aquellos residuos peligrosos que cumplan con los requisitos que se fijarán reglamentariamente de conformidad con el anexo II de la Directiva 1999/31/CE, de 26 de abril, del Consejo de la Unión Europea.

Los vertederos de residuos no peligrosos podrán acoger:

- Los Residuos urbanos o municipales;
- Los Residuos no peligrosos de cualquier otro origen que cumplan los criterios de admisión de residuos en vertederos para residuos no peligrosos que se establecerán reglamentariamente de conformidad con el anexo II de la Directiva 1999/31/CE, de 26 de abril, del Consejo de la Unión Europea;
- Los Residuos no reactivos peligrosos, estables (por ejemplo solidificados o vitrificados), cuyo comportamiento de lixiviación sea equivalente al de los residuos no peligrosos mencionados en el apartado anterior y que cumplan con los pertinentes criterios de admisión que se establezcan al efecto. Dichos residuos peligrosos no se depositarán en compartimentos destinados a residuos no peligrosos biodegradables.

Los vertederos de residuos inertes sólo podrán acoger residuos inertes.

La Conselleria competente en Medio Ambiente elaborará programas para la reducción de los residuos biodegradables destinados a vertederos, de conformidad con las pautas establecidas en la estrategia nacional en cumplimiento con lo dispuesto en la Directiva 1999/31/CE, de 26 de abril, del Consejo de la Unión Europea.

No se admitirán en los vertederos:



AJUNTAMENT DE LA VALL DE GALLINERA

Carretera, 35 – Telèfon 96 640 65 53 – Fax 96 640 65 66

Email: urbanisme@vallde.gallinera.es

03787 BENIALÍ (Alacant)

Ref.: 17MTV002_18072019

- a) Residuos líquidos.
- b) Residuos que, en condiciones de vertido, sean explosivos o corrosivos, oxidantes, fácilmente inflamables o inflamables con arreglo a las definiciones de la tabla 5 del anexo 1 del Real Decreto 952/1997, de 20 de junio.
- c) Residuos de hospitales u otros residuos clínicos procedentes de establecimientos médicos o veterinarios y que sean infecciosos con arreglo a la definición de la tabla 5 del Real Decreto 952/1997, de 20 de junio, y residuos de la categoría 14 de la parte A de la tabla 3 del anexo 1 del citado Real Decreto 952/1997, de 20 de junio.
- d) Neumáticos usados enteros, a partir de dos años desde la entrada en vigor de esta ley, con exclusión de los neumáticos utilizados como material de ingeniería y neumáticos usados reducidos a tiras, a partir de cinco años después de la mencionada fecha, con exclusión en ambos casos de los neumáticos de bicicleta y de los neumáticos cuyo diámetro sea superior a 1.400 milímetros.
- e) Cualquier otro tipo de residuo que no cumpla los criterios de admisión que se establezcan de conformidad con la normativa comunitaria.

Queda prohibida la dilución o mezcla de residuos únicamente para cumplir los criterios de admisión de los residuos, ni antes ni durante las operaciones de vertido.

Además de lo previsto en este ESTUDIO DE GESTIÓN DE RESIDUOS DE CONSTRUCCIÓN Y DEMOLICIÓN, las operaciones y actividades en las que los trabajadores estén expuestos o sean susceptibles de estar expuestos a fibras de amianto o de materiales que lo contengan se regirán, en lo que se refiere a prevención de riesgos laborales, por el Real Decreto 396/2006, de 31 de marzo, por el que se establecen las disposiciones mínimas de seguridad y salud aplicables a los trabajos con riesgo de exposición al amianto.

En cuanto a las Previsión de operaciones de Reutilización, se adopta el criterio de establecerse "en la misma obra" o por el contrario "en emplazamientos externos". En este último caso se identifica el destino previsto.

Para ello se han marcado en las casillas azules, según lo que se prevea aplicar en la obra

La columna de "destino previsto inicialmente" se opta por:

- 1) propia obra ó
- 2) externo.
- 3) depósito municipal

	Operación prevista	Destino previsto inicialmente
	No se prevé operación de reutilización alguna	
X	Reutilización de tierras procedentes de la excavación	Depósito Municipal o vertedero autorizado
X	Reutilización de residuos minerales o pétreos en áridos reciclados o en urbanización	Depósito Municipal o vertedero autorizado
X	Reutilización de materiales cerámicos	Depósito Municipal o vertedero autorizado
X	Reutilización de materiales no pétreos: madera, vidrio,...	Depósito Municipal o vertedero autorizado
X	Reutilización de materiales metálicos	Depósito Municipal o vertedero autorizado
	Otros (indicar)	

Respecto a la Previsión de Operaciones de Valoración "in situ" de los residuos generados, se aportan la previsión en las casillas azules, de las que se prevean en la obras

X	No se prevé operación alguna de valoración "in situ"
X	Utilización principal como combustible o como otro medio de generar energía
X	Recuperación o regeneración de disolventes
X	Reciclado o recuperación de sustancias orgánicas que utilizan no disolventes
X	Reciclado y recuperación de metales o compuestos metálicos
X	Reciclado o recuperación de otras materias inorgánicas
X	Regeneración de ácidos y bases
X	Tratamiento de suelos, para una mejora ecológica de los mismos.
X	Acumulación de residuos para su tratamiento según el Anexo II.B de la Decisión Comisión 96/350/CE.
	Otros (indicar)



AJUNTAMENT DE LA VALL DE GALLINERA

Carretera, 35 – Telèfon 96 640 65 53 – Fax 96 640 65 66

Email: urbanisme@valde gallinera.es

03787 BENIALÍ (Alacant)

Ref.: 17MTV002_ 18072019

Por último, en cuanto al destino previsto para los residuos no reutilizables ni valorables "in situ", se indica a continuación las características y cantidad de cada tipo de residuos. En la casilla de cantidad se ha colocado la estimación realizada en el punto anterior para los casos que se ha tenido en consideración. La columna de "destino" esta predefinida. En el caso de que sea distinta la realidad se ha especificado. Como por Ejemplo: el residuo hormigón se puede destinar a un Vertedero o Cantera autorizada, en lugar de a Planta de Reciclaje.

Material según Art. 17 del Anexo III de la O. MAM/304/2002

RCDs Nivel I					
1. TIERRAS Y PÉTROS DE LA EXCAVACIÓN					
		Tratamiento	Destino	Cantidad	
X	17 05 04	Tierras y piedras distintas de las especificadas en el código 17 05 03	Sin tratamiento esp.	Restauración / Vertedero	135,00
	17 05 06	Lodos de drenaje distintos de los especificados en el código 17 05 06	Sin tratamiento esp.	Restauración / Vertedero	0,00
	17 05 08	Balasto de vías férreas distinto del especificado en el código 17 05 07	Sin tratamiento esp.	Restauración / Vertedero	0,00
RCDs Nivel II					
RCD: Naturaleza no pétreo					
		Tratamiento	Destino	Cantidad	
1. Asfalto					
X	17 03 02	Mezclas bituminosas distintas a las del código 17 03 01	Reciclado	Planta de reciclaje RCD	37,71
2. Madera					
X	17 02 01	Madera	Reciclado	Gestor autorizado RNPs	30,17
3. Metales					
	17 04 01	Cobre, bronce, latón	Reciclado		0,00
	17 04 02	Aluminio	Reciclado		0,00
	17 04 03	Plomo			0,00
	17 04 04	Zinc			0,00
X	17 04 05	Hierro y Acero	Reciclado	Gestor autorizado RNPs	30,17
	17 04 06	Estanho			0,00
	17 04 06	Metales mezclados	Reciclado		0,00
	17 04 11	Cables distintos de los especificados en el código 17 04 10	Reciclado		0,00
4. Papel					
X	20 01 01	Papel	Reciclado	Gestor autorizado RNPs	2,26
5. Plástico					
X	17 02 03	Plástico	Reciclado	Gestor autorizado RNPs	11,31
6. Vidrio					
	17 02 02	Vidrio	Reciclado	Gestor autorizado RNPs	3,77
7. Yeso					
	17 08 02	Materiales de construcción a partir de yeso distintos a los del código 17 08 01	Reciclado	Gestor autorizado RNPs	1,51
RCD: Naturaleza pétreo					
		Tratamiento	Destino	Cantidad	
1. Arena Grava y otros áridos					
	01 04 08	Residuos de grava y rocas trituradas distintos de los mencionados en el código 01 04	Reciclado	Planta de reciclaje RCD	7,54
X	01 04 09	Residuos de arena y arcilla	Reciclado	Planta de reciclaje RCD	22,62
2. Hormigón					
X	17 01 01	Hormigón	Reciclado / Vertedero	Planta de reciclaje RCD	90,50
3. Ladrillos, azulejos y otros cerámicos					
X	17 01 02	Ladrillos	Reciclado	Planta de reciclaje RCD	142,53
	17 01 03	Tejas y materiales cerámicos	Reciclado	Planta de reciclaje RCD	0,00
	17 01 07	Mezclas de hormigón, ladrillos, tejas y materiales cerámicos distintas de las especificadas en el código 1 7 01 06.	Reciclado / Vertedero	Planta de reciclaje RCD	0,00
4. Piedra					
X	17 09 04	RDCs mezclados distintos a los de los códigos 17 09 01, 02 y 03	Reciclado		37,71
RCD: Potencialmente peligrosos y otros					
		Tratamiento	Destino	Cantidad	
1. Basuras					
	20 02 01	Residuos biodegradables	Reciclado / Vertedero	Planta de reciclaje RSU	0,00
	20 03 01	Mezcla de residuos municipales	Reciclado / Vertedero	Planta de reciclaje RSU	0,00
2. Potencialmente peligrosos y otros					
	17 01 06	mezcla de hormigón, ladrillos, tejas y materiales cerámicos con sustancias peligrosas	Depósito Seguridad		0,00
	17 02 04	Madera, vidrio o plástico con sustancias peligrosas o contaminadas por ellas	Tratamiento Fco-Oco		0,00
X	17 03 01	Mezclas bituminosas que contienen alquitran de hulla	Depósito / Tratamiento		1,21
	17 03 03	Alquitran de hulla y productos alquitranados	Depósito / Tratamiento		0,00
	17 04 09	Residuos metálicos contaminados con sustancias peligrosas	Tratamiento Fco-Oco		0,00
	17 04 10	Cables que contienen hidrocarburos, alquitran de hulla y otras SP's	Tratamiento Fco-Oco		0,00
	17 06 01	Materiales de aislamiento que contienen Amianto	Depósito Seguridad	Gestor autorizado RNPs	0,00
	17 06 03	Otros materiales de aislamiento que contienen sustancias peligrosas	Depósito Seguridad		0,00
	17 06 05	Materiales de construcción que contienen Amianto	Depósito Seguridad		0,00
	17 08 01	Materiales de construcción a partir de yeso contaminados con SP's	Tratamiento Fco-Oco		0,00
	17 09 01	Residuos de construcción y demolición que contienen mercurio	Depósito Seguridad		0,00
	17 09 02	Residuos de construcción y demolición que contienen PCB's	Depósito Seguridad		0,00
	17 09 03	Otros residuos de construcción y demolición que contienen SP's	Depósito Seguridad		0,00
	17 06 04	Materiales de aislamientos distintos de los 17 06 01 y 03	Reciclado	Gestor autorizado RNPs	0,00
	17 05 03	Tierras y piedras que contienen SP's	Tratamiento Fco-Oco		0,00
	17 05 05	Lodos de drenaje que contienen sustancias peligrosas	Tratamiento Fco-Oco		0,00
	17 05 07	Balasto de vías férreas que contienen sustancias peligrosas	Depósito / Tratamiento		0,00
	15 02 02	Absorbentes contaminados (trapos,...)	Depósito / Tratamiento		0,00
	13 02 05	Aceites usados (minerales no clorados de motor,...)	Depósito / Tratamiento		0,00
	16 01 07	Filtros de aceite	Depósito / Tratamiento		0,00
	20 01 21	Tubos fluorescentes	Depósito / Tratamiento		0,00
	16 06 04	Pilas alcalinas y salinas	Depósito / Tratamiento	Gestor autorizado RNPs	0,00
	16 06 03	Pilas botón	Depósito / Tratamiento		0,00
	15 01 10	Envases vacíos de metal o plástico contaminado	Depósito / Tratamiento		0,00
	08 01 11	Sobrantes de pintura o barnices	Depósito / Tratamiento		0,00
	14 06 03	Sobrantes de disolventes no halogenados	Depósito / Tratamiento		0,00
	07 07 01	Sobrantes de desenchufantes	Depósito / Tratamiento		0,00
X	15 01 11	Aerosoles vacíos	Depósito / Tratamiento		1,51
	16 06 01	Baterías de plomo	Depósito / Tratamiento		0,00
	13 07 03	Hidrocarburos con agua	Depósito / Tratamiento		0,00
X	17 09 04	RDCs mezclados distintos códigos 17 09 01, 02 y 03	Depósito / Tratamiento	Restauración / Vertedero	0,60



AJUNTAMENT DE LA VALL DE GALLINERA

Carretera, 35 – Telèfon 96 640 65 53 – Fax 96 640 65 66

Email: urbanisme@vallde.gallinera.es

03787 BENIALÍ (Alacant)

Ref.: 17MTV002_18072019

Los planes de tratamiento de residuos sólidos urbanos

ZONA II, IV Y V. CASTELLÓ CENTRO

Población: 335.096 habitantes.
Residuos generados: 578.940 toneladas.
Administración competente: Consorcio aprobado (DOCV 21/12/04) y constituido el 28/12/05.
Adjudicatario: Reciplasa.
El Plan Zonal propone la ampliación del vertedero de Onda y la adecuación como planta de valorización; dos estaciones de transferencia, un centro de voluminosos y 34 ecoparques.

ZONA VI, VII Y IX. VALENCIA INTERIOR.

Población: 104.818 habitantes.
Residuos generados: 378.903 toneladas.
Administración competente: Consorcio aprobado (DOCV 10/11/04) y constituido el 30/06/05.
Adjudicatario: UTE Senda Ambiental y Reciclados Servicios del Mediterráneo.
El Plan Zonal prevé dos plantas de residuos en Liria y Caudete; otro centro de voluminosos en Liria; estaciones de transferencia en Ademuz, Domeño y Buñol. 61 ecoparques y un vertedero de rechazos en Caudete de las Fuentes.

ZONA XIII. ALT VINALOPÓ

Población: 181.790 habitantes.
Residuos generados: 210.108 t.
Administración competente: Consorcio aprobado (DOCV 21/12/04). Pendiente de que la asamblea del consorcio apruebe las bases técnicas. Prevé adecuar la planta de Villena, 11 ecoparques y un centro de voluminosos.

ZONA XVII. VEGA BAJA.

Población: 297.251 habitantes.
Residuos generados: 635.162 t.
Administración competente: Consorcio aprobado (DOCV 28/04/05) y constituido el 29/12/05.
Adjudicatario: UTE Cespa-Ortiz.
El Plan Zonal prevé una planta de residuos (por definir), un centro de voluminosos, una estación de transferencia, 27 ecoparques y un vertedero de rechazo.

ZONA XVIII. BAIX VINALOPÓ

Población: 315.147 habitantes.
Residuos generados: 337.139 toneladas.
Administración competente: Consorcio Baix Vinalopó, aprobado (DOCV 27/01/05).
Adjudicatario: Urbaser.
El Plan Zonal prevé una planta y un vertedero de rechazo en Eix, 9 ecoparques, un centro de voluminosos y ninguna estación de transferencia.

ZONA I. NORTE DE CASTELLÓ

Población: 104.818 habitantes.
Residuos generados: 289.476 toneladas.
Administración competente: Consorcio aprobado (DOCV 26/10/01) y constituido el 11/02/02.
Adjudicatario: UTE Azahar Ambiental SA-Ecodeco SPA-Teconma SA.
El Plan Zonal prevé una planta de valorización y vertedero en Cervera; un centro de voluminosos, tres estaciones de transferencia y 49 ecoparques.

ZONAS III Y VIII.

Área metropolitana de Valencia:
1.446.307 habitantes que generan 1.764.035 residuos. El Emtre es la administración competente. Prevé dos plantas en Quart y Manises, 53 ecoparques y la ampliación de Dos Aguas como vertedero.
Sur de Castelló/Norte de Valencia:
165.928 habitantes que generan 298.099 toneladas; plantas y vertederos de rechazo en Algimia y Vall d'Uixó; centro de voluminosos en Moncófar; estación de transferencia en Segorbe y 67 ecoparques.

ZONA X, XI Y XII. RIBERA ALTA Y BAIXA. LA COSTERA, LA SAFOR, LA CANAL DE NAVARRÉS, LA VALL D'ALBAIDA Y LA VALL D'AYORA.

Habitantes: 836.533. Residuos generados: 1.003.840 toneladas.
Consortios creados en el DOCV 10/11/04. El área de gestión 1 (la Ribera) adjudicado a la UTE Tetma-Lubasa. El área de gestión 2 (el resto) pendiente de aprobar las bases técnicas. En la Ribera se prevé ampliar la planta de Guadassuar y un vertedero de rechazo en Tous y 33 ecoparques. En el resto una planta de RU, un vertedero y 22 ecoparques.

ZONA XIV. L'ALCOIÀ/EL COMTAT/L'ALACANTÍ.

Población: 207.995 habitantes.
Residuos: 308.514 toneladas.
Administración competente: consorcio aprobado (DOCV 18/01/05) y constituido el 20/12/05. Pendiente de aprobación de las bases técnicas por parte de la asamblea del consorcio.
El plan zonal ampliar la planta y el vertedero de rechazo de Xixona y la estación de transformación de Alcoi. 1 centro de voluminosos y 37 ecoparques.

ZONA XVI. ALICANTE CIUDAD

Población: 310.330 habitantes.
Residuos: 364.306 toneladas.
Administración competente: Ayuntamiento de Alicante (DOCV 21/01/05). Adjudicatario: Inusa.
El Plan Zonal prevé ampliar la planta de residuos y el vertedero de rechazo de Fontcalent (propiedad del ayuntamiento y gestionada por Inusa (Vaersa y Cespa). Se creará un centro de voluminosos y 4 ecoparques. No se ha previsto estación de transformación.

El municipio donde se encuentra el proyecto corresponde a la ZONA XV, "MARINA ALTA Y MARINA BAIXA", siendo la Administración Competente CONSORCIO APROBADO según D.O.C.V. EN FECHA 10 de noviembre de 2004 y CONSTITUIDO el 30 de junio del 2005. El Adjudicatario es la mercantil FCC la cual ha construido el Centro Integral de Tratamiento de Residuos Sólidos Urbanos del Plan Zonal de Residuos de la Zona XV de la Comunidad Valenciana, situado en el paraje de las Cañadas en El Campello (Alicante).



AJUNTAMENT DE LA VALL DE GALLINERA

Carretera, 35 – Telèfon 96 640 65 53 – Fax 96 640 65 66

Email: urbanisme@vallde gallinera.es

03787 BENIALÍ (Alacant)

Ref.: 17MTV002_ 18072019

F). MEDIDAS PARA LA SEPARACIÓN DE LOS RESIDUOS EN OBRA.

Los residuos de construcción y demolición deberán separarse en las siguientes fracciones, cuando, de forma individualizada para cada una de dichas fracciones, la cantidad prevista de generación para el total de la obra supere las siguientes cantidades:

Hormigón:.....	80'00 tn.
Ladrillos, tejas, cerámicos:	40'00 tn.
Metal:	2'00 tn.
Madera:.....	1'00 tn.
Vidrio:	1'00 tn.
Plástico:	0'50 tn.
Papel y cartón:	0'50 tn.

La separación en fracciones se llevará a cabo preferentemente por el poseedor de los residuos de construcción y demolición dentro de la obra en que se produzcan.

Cuando por falta de espacio físico en la obra no resulte técnicamente viable efectuar dicha separación en origen, el poseedor podrá encomendar la separación de fracciones a un gestor de residuos en una instalación de tratamiento de residuos de construcción y demolición externa a la obra.

En este último caso, el poseedor deberá obtener del gestor de la instalación documentación acreditativa de que éste ha cumplido, en su nombre, la obligación recogida en el presente apartado.

El órgano competente en materia medioambiental de la comunidad autónoma, la ENTIDAD DE RESIDUOS DE LA COMUNIDAD VALENCIANA, en que se ubique la obra, de forma excepcional, y siempre que la separación de los residuos no haya sido especificada y presupuestada en el proyecto de obra, podrá eximir al poseedor de los residuos de construcción y demolición de la obligación de separación de alguna o de todas las anteriores fracciones.

No obstante en aplicación de la Disposición Final Cuarta del R. D. 105/2008, las obligaciones de separación previstas en dicho artículo serán exigibles en las obras iniciadas transcurridos seis meses desde la entrada en vigor del real decreto en las siguientes fracciones, cuando, de forma individualizada para cada una de dichas fracciones, la cantidad prevista de generación para el total de la obra supere las cantidades expuestas a continuación:

Hormigón:.....	160'00 tn.
Ladrillos, tejas, cerámicos:	80'00 tn.
Metal:	40'00 tn.
Madera:.....	20'00 tn.
Vidrio:	2'00 tn.
Plástico:	1'00 tn.
Papel y cartón:	1'00 tn.

Respecto a la medidas de separación o segregación "in situ" previstas dentro de los conceptos de la clasificación propia de los RCDs de la obra como su selección, se adjunta en la tabla adjunta las operaciones que se tendrán que llevar a acabo en la obra.

X	Eliminación previa de elementos desmontables y/o peligrosos.
	Derribo separativo/ Segregación en obra nueva (ej: pétreos, madera, metales, plásticos+cartón+envases, orgánicos, peligrosos).
X	Derribo integral o recogida de escombros en obra nueva "todo mezclado", y posterior tratamiento en planta



AJUNTAMENT DE LA VALL DE GALLINERA

Carretera, 35 – Telèfon 96 640 65 53 – Fax 96 640 65 66

Email: urbanisme@vallde gallinera.es

03787 BENIALÍ (Alacant)

Ref.: 17MTV002_ 18072019

G). PRESCRIPCIONES EN RELACIÓN CON EL ALMACENAMIENTO, MANEJO, SEPARACIÓN Y OTRAS OPERACIONES DE GESTIÓN DE LOS RESIDUOS DE CONSTRUCCIÓN Y DEMOLICIÓN.

Las determinaciones particulares a incluir en el Pliego de Prescripciones Técnicas del Proyecto, en relación con el almacenamiento, manejo y, en su caso, otras operaciones de gestión de los residuos de construcción y demolición en obra, se describen a continuación en las casillas tildadas.

X	Para los derribos: se realizarán actuaciones previas tales como apeos, apuntalamientos, estructuras auxiliares.....para las partes ó elementos peligrosos, referidos tanto a la propia obra como a los edificios colindantes. Como norma general, se procurará actuar retirando los elementos contaminantes y/o peligrosos tan pronto como sea posible, así como los elementos a conservar o valiosos (cerámicos, mármoles.....). Seguidamente se actuará desmontando aquellas partes accesibles de las instalaciones, carpintería, y demás elementos que lo permitan. Por último, se procederá derribando el resto.
X	El depósito temporal de los escombros, se realizará bien en sacos industriales iguales o inferiores a 1 metro cúbico, contenedores metálicos específicos con la ubicación y condicionado que establezcan las ordenanzas municipales. Dicho depósito en acopios, también deberá estar en lugares debidamente señalizados y segregados del resto de residuos.
X	El depósito temporal para RCDs valorizables (maderas, plásticos, chatarra....), que se realice en contenedores o en acopios, se deberá señalar y segregar del resto de residuos de un modo adecuado.
X	Los contenedores deberán estar pintados en colores que destaquen su visibilidad, especialmente durante la noche, y contar con una banda de material reflectante de, al menos, 15 centímetros a lo largo de todo su perímetro. En los mismos debe figurar la siguiente información: razón social, CIF, teléfono del titular del contenedor/envase, y el número de inscripción en el Registro de Transportistas de Residuos, creado en el art. 43 de la Ley 5/2003, de 20 de marzo, de Residuos de la Comunidad de Madrid, del titular del contenedor. Dicha información también deberá quedar reflejada en los sacos industriales u otros elementos de contención, a través de adhesivos, placas, etc.
X	El responsable de la obra a la que presta servicio el contenedor adoptará las medidas necesarias para evitar el depósito de residuos ajenos a la misma. Los contenedores permanecerán cerrados o cubiertos, al menos, fuera del horario de trabajo, para evitar el depósito de residuos ajenos a las obras a la que prestan servicio.
X	En el equipo de obra se deberán establecer los medios humanos, técnicos y procedimientos de separación que se dedicarán a cada tipo de RCD.
X	Se deberán atender los criterios municipales establecidos (ordenanzas, condicionados de la licencia de obras), especialmente si obligan a la separación en origen de determinadas materias objeto de reciclaje o deposición. En este último caso se deberá asegurar por parte del contratista realizar una evaluación económica de las condiciones en las que es viable esta operación. Y también, considerar las posibilidades reales de llevarla a cabo: que la obra o construcción lo permita y que se disponga de plantas de reciclaje/gestores adecuados. La Dirección de Obras será la responsable última de la decisión a tomar y su justificación ante las autoridades locales o autonómicas pertinentes.
X	Se deberá asegurar en la contratación de la gestión de los RCDs, que el destino final (Planta de Reciclaje, Vertedero, Cantera, Incineradora, Centro de Reciclaje de Plásticos/Madera) son centros con la autorización autonómica de la Consejería de Medio Ambiente, así mismo se deberá contratar sólo transportistas o gestores autorizados por dicha Consejería, e inscritos en los registros correspondientes. Asimismo se realizará un estricto control documental, de modo que los transportistas y gestores de RCDs deberán aportar los vales de cada retirada y entrega en destino final. Para aquellos RCDs (tierras, pétreos...) que sean reutilizados en otras obras o proyectos de restauración, se deberá aportar evidencia documental del destino final.
X	La gestión (tanto documental como operativa) de los residuos peligrosos que se hallen en una obra de derribo o se generen en una obra de nueva planta se registrará conforme a la legislación nacional vigente (Ley 10/1998, Real Decreto 833/88, R.D. 952/1997 y Orden MAM/304/2002), la legislación autonómica (Ley 5/2003, Decreto 4/1991...) y los requisitos de las ordenanzas locales. Asimismo los residuos de carácter urbano generados en las obras (restos de comidas, envases, lodos de fosas sépticas...), serán gestionados acorde con los preceptos marcados por la legislación y autoridad municipales.
X	Para el caso de los residuos con amianto, se seguirán los pasos marcados por la Orden MAM/304/2002, de 8 de febrero, por la que se publican las operaciones de valorización y eliminación de residuos y la lista europea de residuos. Anexo II. Lista de Residuos. Punto 17 06 05* (6), para considerar dichos residuos como peligrosos o como no peligrosos. En cualquier caso, siempre se cumplirán los preceptos dictados por el Real Decreto 108/1991, de 1 de febrero, sobre la prevención y reducción de la contaminación del medio ambiente producida por el amianto. Art. 7., así como la legislación laboral de aplicación.
X	Los restos de lavado de canaletas/cubas de hormigón, serán tratados como residuos "escombro".
X	Se evitará en todo momento la contaminación con productos tóxicos o peligrosos de los plásticos y restos de madera para su adecuada segregación, así como la contaminación de los acopios o contenedores de escombros con componentes peligrosos.
X	Las tierras superficiales que puedan tener un uso posterior para jardinería o recuperación de suelos degradados, será retirada y almacenada durante el menor tiempo posible, en caballones de altura no superior a 2 metros. Se evitará la humedad excesiva, la manipulación, y la contaminación con otros materiales.
	Otros (indicar)



AJUNTAMENT DE LA VALL DE GALLINERA

Carretera, 35 – Telèfon 96 640 65 53 – Fax 96 640 65 66

Email: urbanisme@vallde gallinera.es

03787 BENIALÍ (Alacant)

Ref.: 17MTV002_18072019

2. VALORACIÓN DEL COSTE PREVISTO DE LA GESTIÓN DE LOS RESIDUOS DE CONSTRUCCIÓN Y DEMOLICIÓN.

La valoración del coste previsto de la gestión correcta de los residuos de construcción y demolición, coste que formará parte del presupuesto del proyecto en capítulo aparte, se atenderá a la distinta tipología de los RCDs, definidos anteriormente y se detalla en las mediciones y presupuesto de la presente memoria valorada.

3. PLANOS DE LAS INSTALACIONES PREVISTAS PARA EL ALMACENAMIENTO, MANEJO, SEPARACIÓN Y OTRAS OPERACIONES DE GESTIÓN DE LOS RESIDUOS DE CONSTRUCCIÓN Y DEMOLICIÓN.

Los planos de las instalaciones previstas para el almacenamiento, manejo, separación y, en su caso, otras operaciones de gestión de los residuos de construcción y demolición dentro de la obra, quedan definidos en el proyecto, estudio de seguridad y salud o en el plan de seguridad según complejidad de la obra.

Estos PLANOS podrán ser objeto de adaptación a las características particulares de la obra y sus sistemas de ejecución, previo acuerdo de la dirección facultativa de la obra.

En los planos se especificará la situación de:

- Bajantes de escombros.
- Acopios y/o contenedores de los distintos tipos de RCDs (tierras, pétreos, maderas, plásticos, metales, vidrios, cartones.....).
- Zonas o contenedor para lavado de canaletas/cubetos de hormigón.
- Almacenamiento de residuos y productos tóxicos potencialmente peligrosos.
- Contenedores para residuos urbanos.
- Ubicación de planta móvil de reciclaje "in situ".
- Ubicación de materiales reciclados como áridos, materiales cerámicos o tierras a reutilizar.



AJUNTAMENT DE LA VALL DE GALLINERA

Carretera, 35 – Telèfon 96 640 65 53 – Fax 96 640 65 66

Email: urbanisme@valde gallinera.es

03787 BENIALÍ (Alacant)

Ref.: 17MTV002_18072019

2.-MEDICIONES Y PRESUPUESTO

UD	DESCRIPCIÓN	A	B	C	D	MEDICIÓN	PRECIO	TOTAL
M ³	Linea aérea grapada en fachada de distribución de baja tensión en canalización entubada, formada por cables unipolares con conductor de cobre, RV 4x10 mm ² , siendo su tensión asignada de 0,6/1 kV con aislamiento requerido.							
	Alpatró	1,00	212,00				212,00	
	La Carrotja	1,00	50,00				50,00	
							262,00	6,24
								1.634,88 €
M ³	Excavación en zanjas en terreno de tránsito duro, de hasta 1,25 m de profundidad máxima, con medios mecánicos, retirada de los materiales excavados y carga a camión.							
	Alpatró	1,00	833,00	0,50	0,85		354,03	
	La Carrotja	1,00	275,00	0,50	0,85		116,88	
	Benialí	1,00	365,00	0,50	0,85		155,13	
							626,03	7,28
								4.557,46 €
MI	Linea subterránea de distribución de baja tensión en canalización entubada, formada por cables unipolares con conductor de cobre, RV 4x10 mm ² , siendo su tensión asignada de 0,6/1 kV bajo tubo protector de polietileno de doble pared, de 90 mm de diámetro.							
	Alpatró	1,00	833,00				833,00	
	La Carrotja	1,00	275,00				275,00	
	Benialí	1,00	365,00				365,00	
							1.473,00	8,34
								12.286,00 €
MI	Relleno de zanjas con arena 0/5 mm con medios mecánicos, y compactación al 90% del Proctor Modificado con medios mecánicos							
	Alpatró	1,00	833,00	0,50	0,85		354,03	
	La Carrotja	1,00	275,00	0,50	0,85		116,88	
	Benialí	1,00	365,00	0,50	0,85		155,13	
							626,03	3,12
								1.953,20 €
M ²	Firme rígido para tráfico pesado T2 sobre explanada E3, compuesto de capa de 15 cm de espesor de hormigón magro vibrado, resistencia 15 MPa y capa de 23 cm de espesor de HF-4,5.							
	Alpatró	1,00	833,00	0,50			416,50	
	La Carrotja	1,00	275,00	0,50			137,50	
	Benialí	1,00	365,00	0,50			182,50	
							736,50	4,70
								3.462,14 €
M ³	Carga y transporte de tierra o materiales petreos en camión, incluido vuelta de vacío(D=20 Km)							
		1,00			107,19		107,19	
	Espojamiento (20%)	1,20			107,19		128,63	1,72
								220,73 €
Ud	Instalación de cajas, magnetotérmicos y diferenciales en origen y en depósitos de línea de acometida.							
		3,00					3,00	728,29
								2.184,87 €
Ud	Instalacion de tomas de tierra con piquetas y cable desnudo							
		3,00					3,00	262,18
								786,55 €
Ud	Instalación de bombas de recirculación de 1,5 KW de 2 CV 220V, 29 m3/h, 6 mca, material auxiliar completamente instalado y en funcionamiento							
		3,00					3,00	679,93
								2.039,80 €
Ud	Instalación de equipos controladores de cloro (centralita programadora multiparamétrica CL en ppm, bomba dosificadora mod OL para la regulación de cloro, sonda de cloro D-CL 3 ppm, sonda de nivel, portasondas, panel de montaje para el equipo analizador de PVC 80x60 cm, tubo de pvc, cableado eléctrico, pasa tubos y sujeciones, depósito de polietileno de alta densidad para acumulación de producto de capacidad 250 l, material auxiliar completamente instalado y en funcionamiento							
		3,00					3,00	3.142,72
								9.428,17 €
Ud	Instalación de tuberías de recirculación de PVC, completamente instalado y en funcionamiento							
		3,00					3,00	1.623,05
								4.869,15 €
Ud	Unidad alzada de Seguridad y Salud							
		1,00					1,00	1.223,92
								1.223,92 €
Ud	Control de Calidad							
		1,00					1,00	244,78
								244,78 €
Ud	Señal informativa conforme a las bases de subvención							
		1,00					1,00	600,00
								600,00 €
Ud	Unidad alzada de Gestión de Residuos							
		1,00					1,00	409,44
								409,44 €
	SUMA							45.901,09 €
	Gastos generales						13%	5.967,14 €
	Beneficio industrial						6%	2.754,07 €
	NOMINAL							54.622,30 €
							21,00% IVA	11.470,68 €
	PRESUPUESTO DE EJECUCIÓN POR CONTRATA							66.092,98 €



AJUNTAMENT DE LA VALL DE GALLINERA

Carretera, 35 – Telèfon 96 640 65 53 – Fax 96 640 65 66

Email: urbanisme@valde gallinera.es

03787 BENIALÍ (Alacant)

Ref.: 17MTV002_18072019

El presupuesto de ejecución por contrata asciende a la cantidad de **SESENTA Y SEIS MIL EUROS CON NOVENTA Y DOS EUROS CON NOVENTA Y OCHO CÉNTIMOS DE EURO.**

Vall de Gallinera, 18 de julio de 2019

Joan Valerià Ferrer Bertomeu

Arquitecto colaborador municipal



AJUNTAMENT DE LA VALL DE GALLINERA


Carretera, 35 – Telèfon 96 640 65 53 – Fax 96 640 65 66

Email: urbanisme@valde gallinera.es

03787 BENIALÍ (Alacant)

Ref.: 17MTV002_18072019

3.-PLANOS.

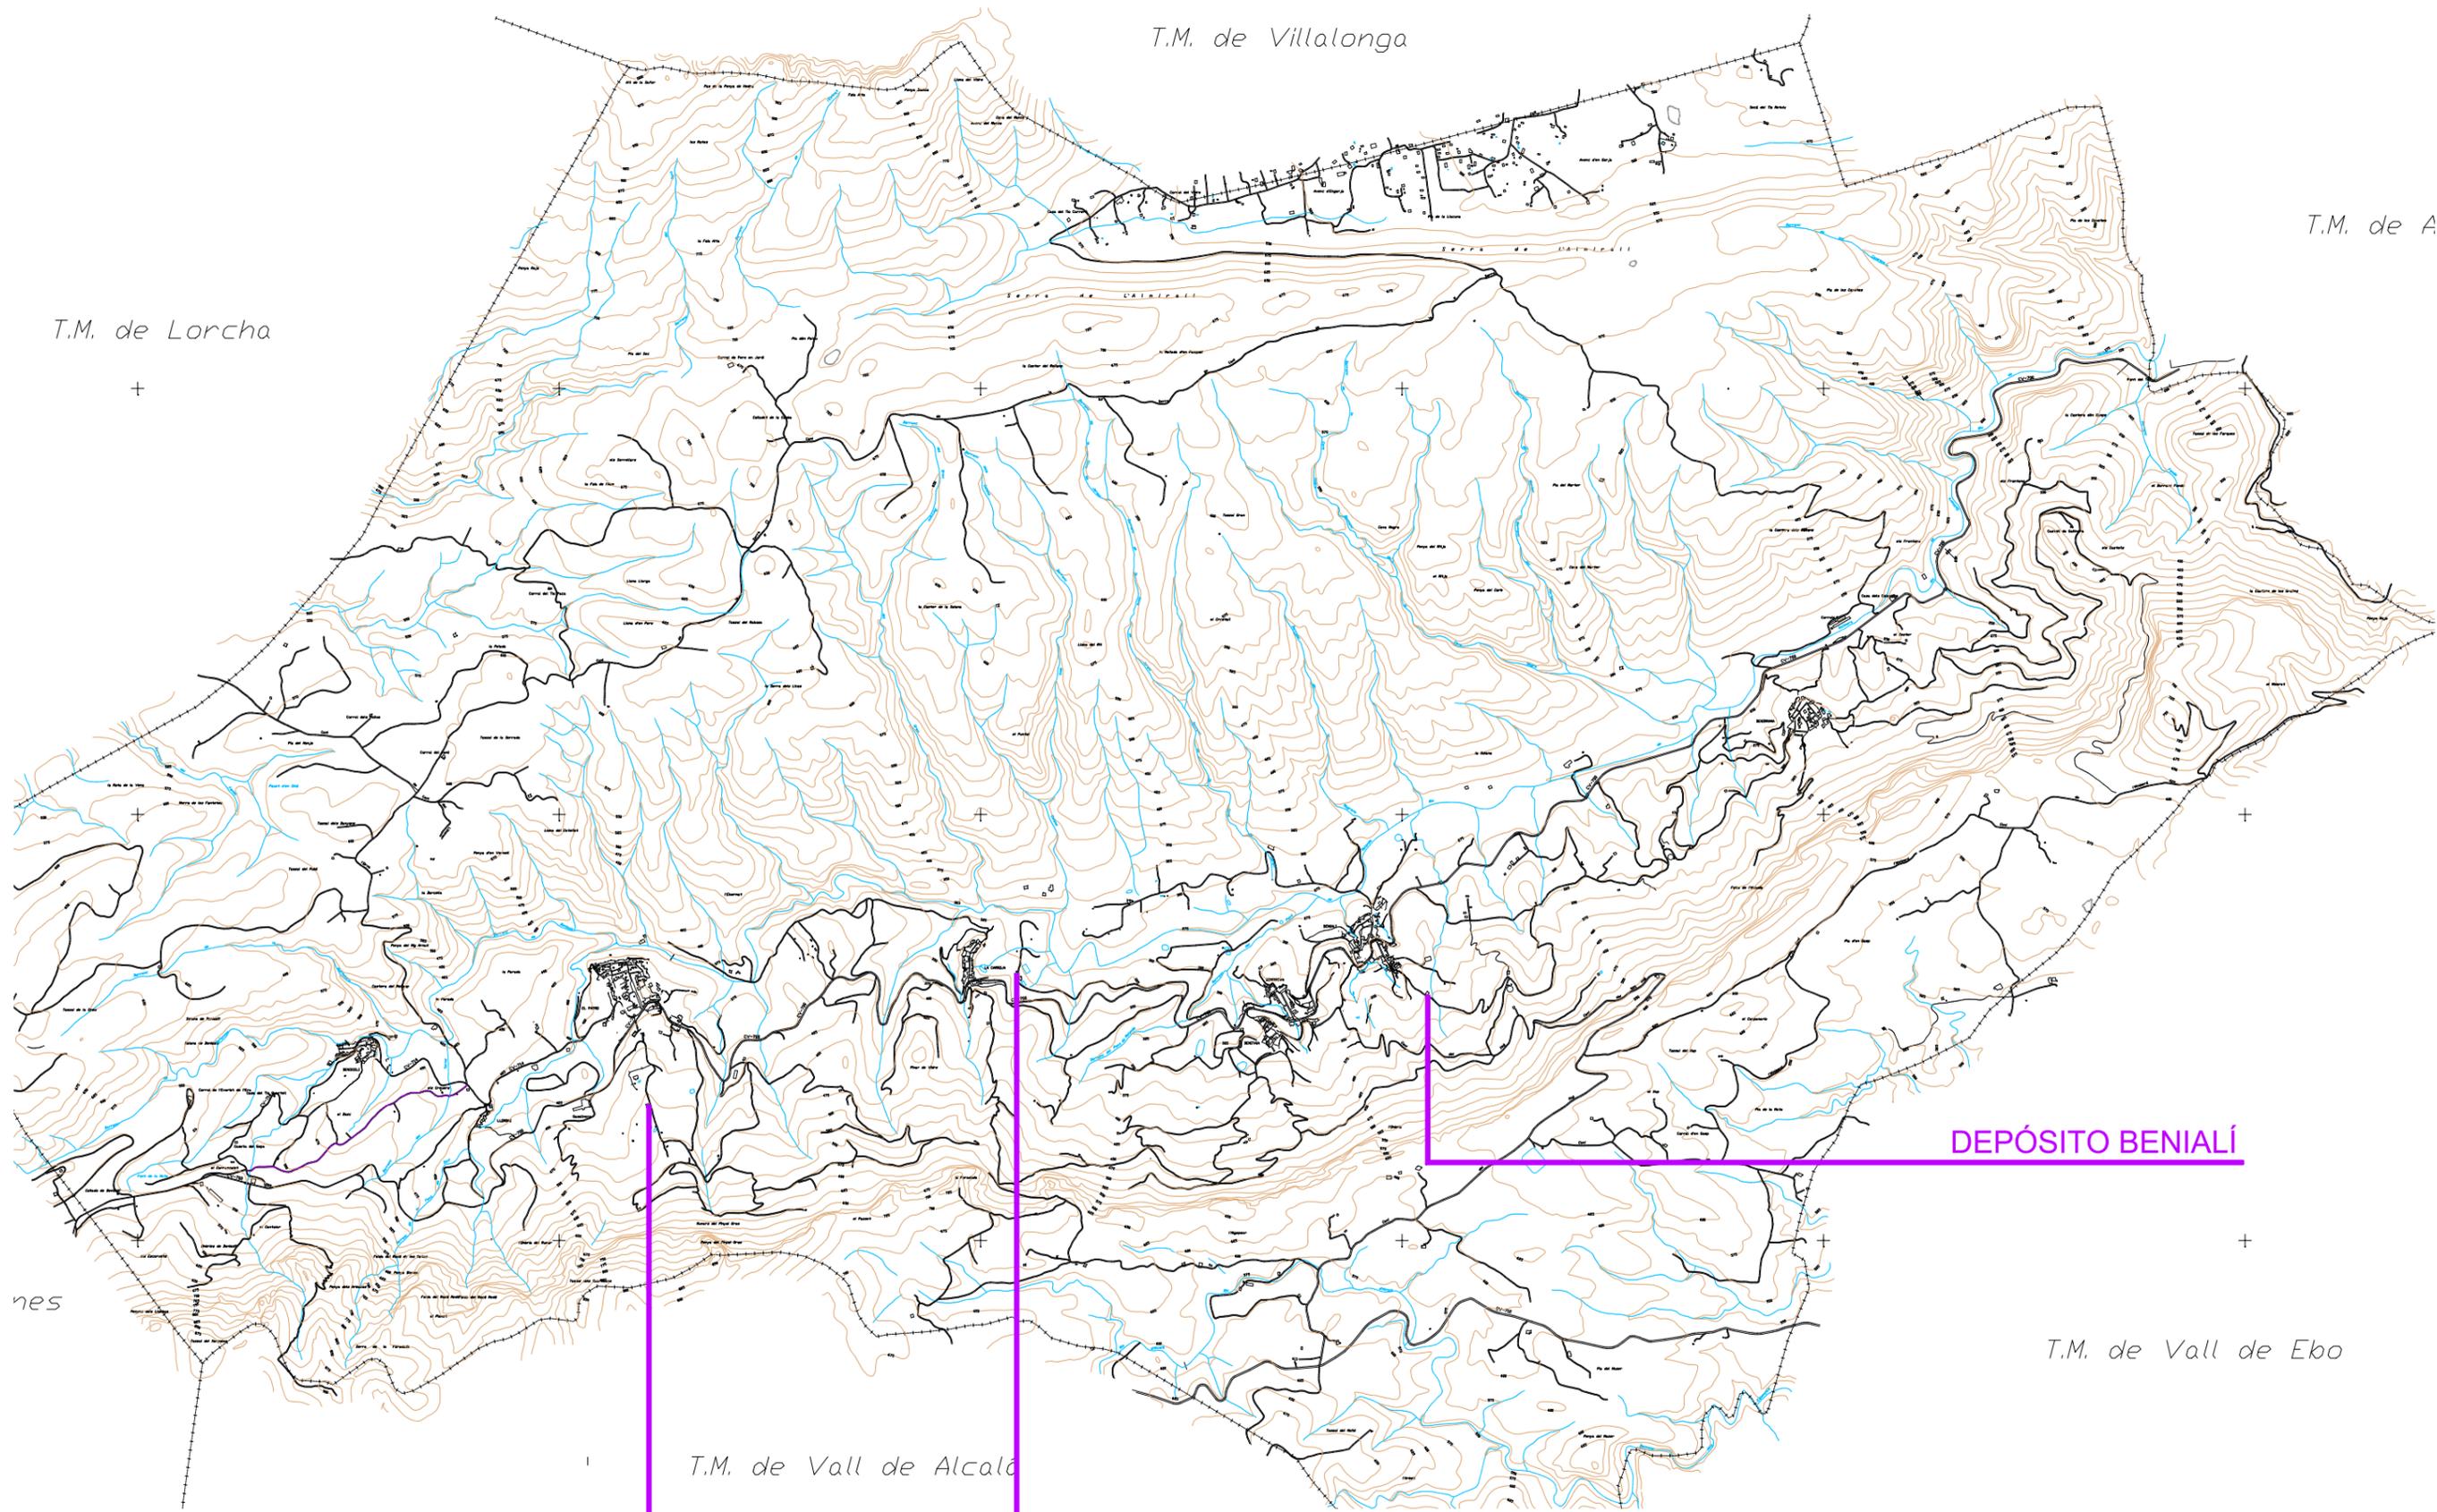

DEPÓSITO ALPATRÓ

DEPÓSITO LA CARRTOJA

DEPÓSITO BENIALÍ



AJUNTAMENT DE LA VALL DE GALLINERA


SERVICIOS TÉCNICOS MUNICIPALES Joan Valerià Ferrer Bertomeu - arquitecto municipal

PROYECTO REDUCIDO PARA OBRAS DE SUMINISTRO ELÉCTRICO Y CONTROL DE CLORACIÓN EN DEPÓSITOS DE BENIALÍ, LA CARRTOJA Y ALPATRÓ EN LA VALL DE GALLINERA E: 1/30.000

SITUACIÓN

01
18/07/2019


Carretera, 35 | 03787 Vall de Gallinera (Alacant) | tlf.: 96 640 65 53-fax: 96 640 65 66 e-mail:urbanisme@valdegallinera.es

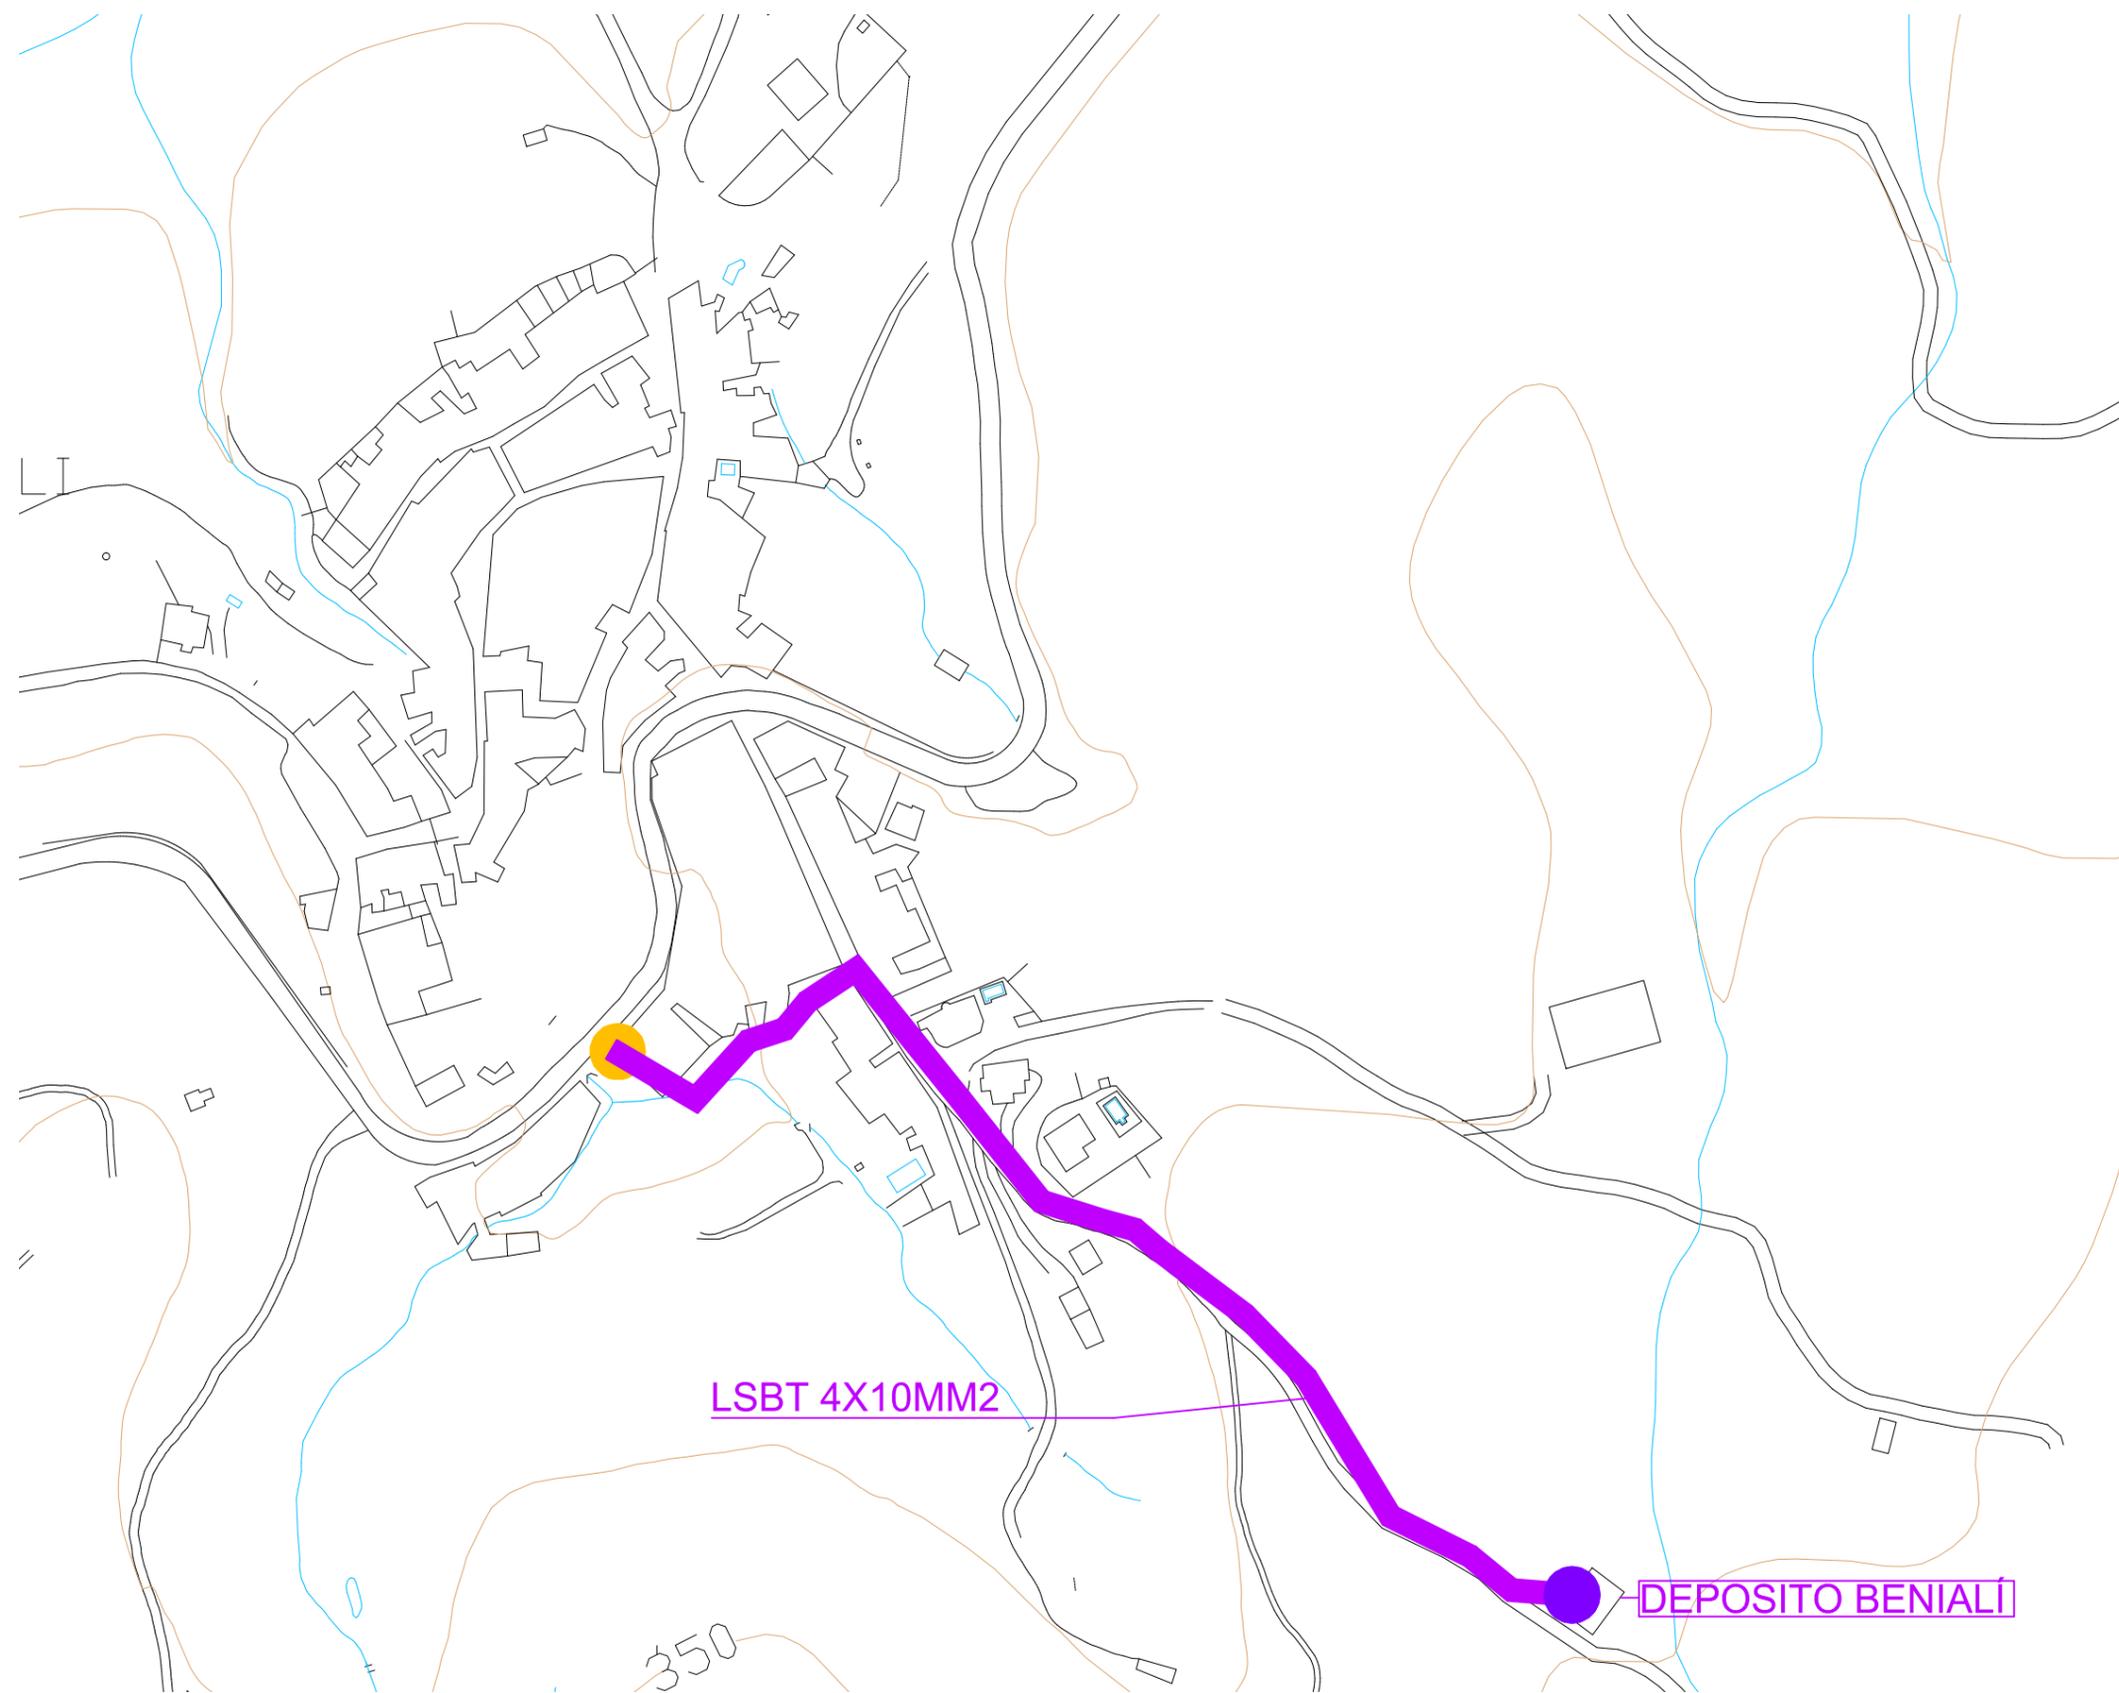

LEYENDA

- LSBT a realizar KZ1 1kV 4X10mm2 (3 FASES + NEUTRO)
- LBT GRAPADA EN FACHADA a realizar KZ1 1kV 4X10mm2 (3 FASES + NEUTRO)
- DEPOSITOS CLORADORES
- PUNTO DE ENTRONQUE O CONEXION EN RED ELÉCTRICA EXISTENTE

DETALLE ZANJA E:1/20

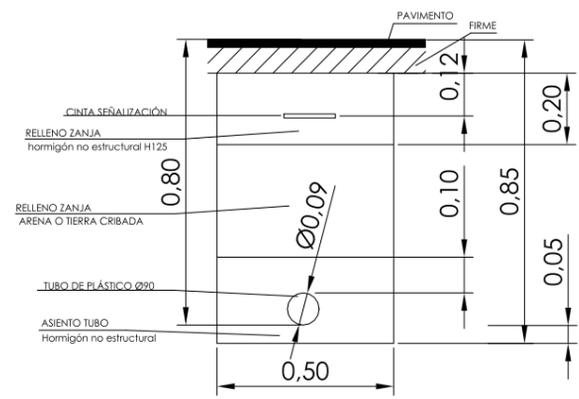

LSBT 4X10MM2

DEPOSITO BENIALÍ

LAS LÍNEAS SUBTERRÁNEAS NO SE PRECISARA DE ARQUETAS DE PASACABLES PARA EVITAR HURTOS Y MANIPULACIONES INDEBIDAS.
 POR IMPOSIBILIDAD DE TRAZADO SUBTERRÁNEO SE DEBERÁ DE REALIZAR MEDIANTE GRAPADO EN FACHADA CADA 1,5MTS O RESPETANDO LOS PUNTOS YA EXISTENTES.




AJUNTAMENT DE LA VALL DE GALLINERA
 SERVICIOS TÉCNICOS MUNICIPALES Joan Valerià Ferrer Bertomeu - arquitecto municipal

PROYECTO REDUCIDO PARA OBRAS DE SUMINISTRO ELÉCTRICO Y CONTROL DE CLORACIÓN EN DEPÓSITOS DE BENIALÍ, LA CARROTJA Y ALPATRÓ EN LA VALL DE GALLINERA

DETALLE DE LAS INSTALACIONES-BENIALÍ E: 1/2.000

Carretera, 35 | 03787 Vall de Gallinera (Alacant) | tlf.: 96 640 65 53-fax: 96 640 65 66
 e-mail:urbanisme@valdegallinera.es


02
18/07/2019

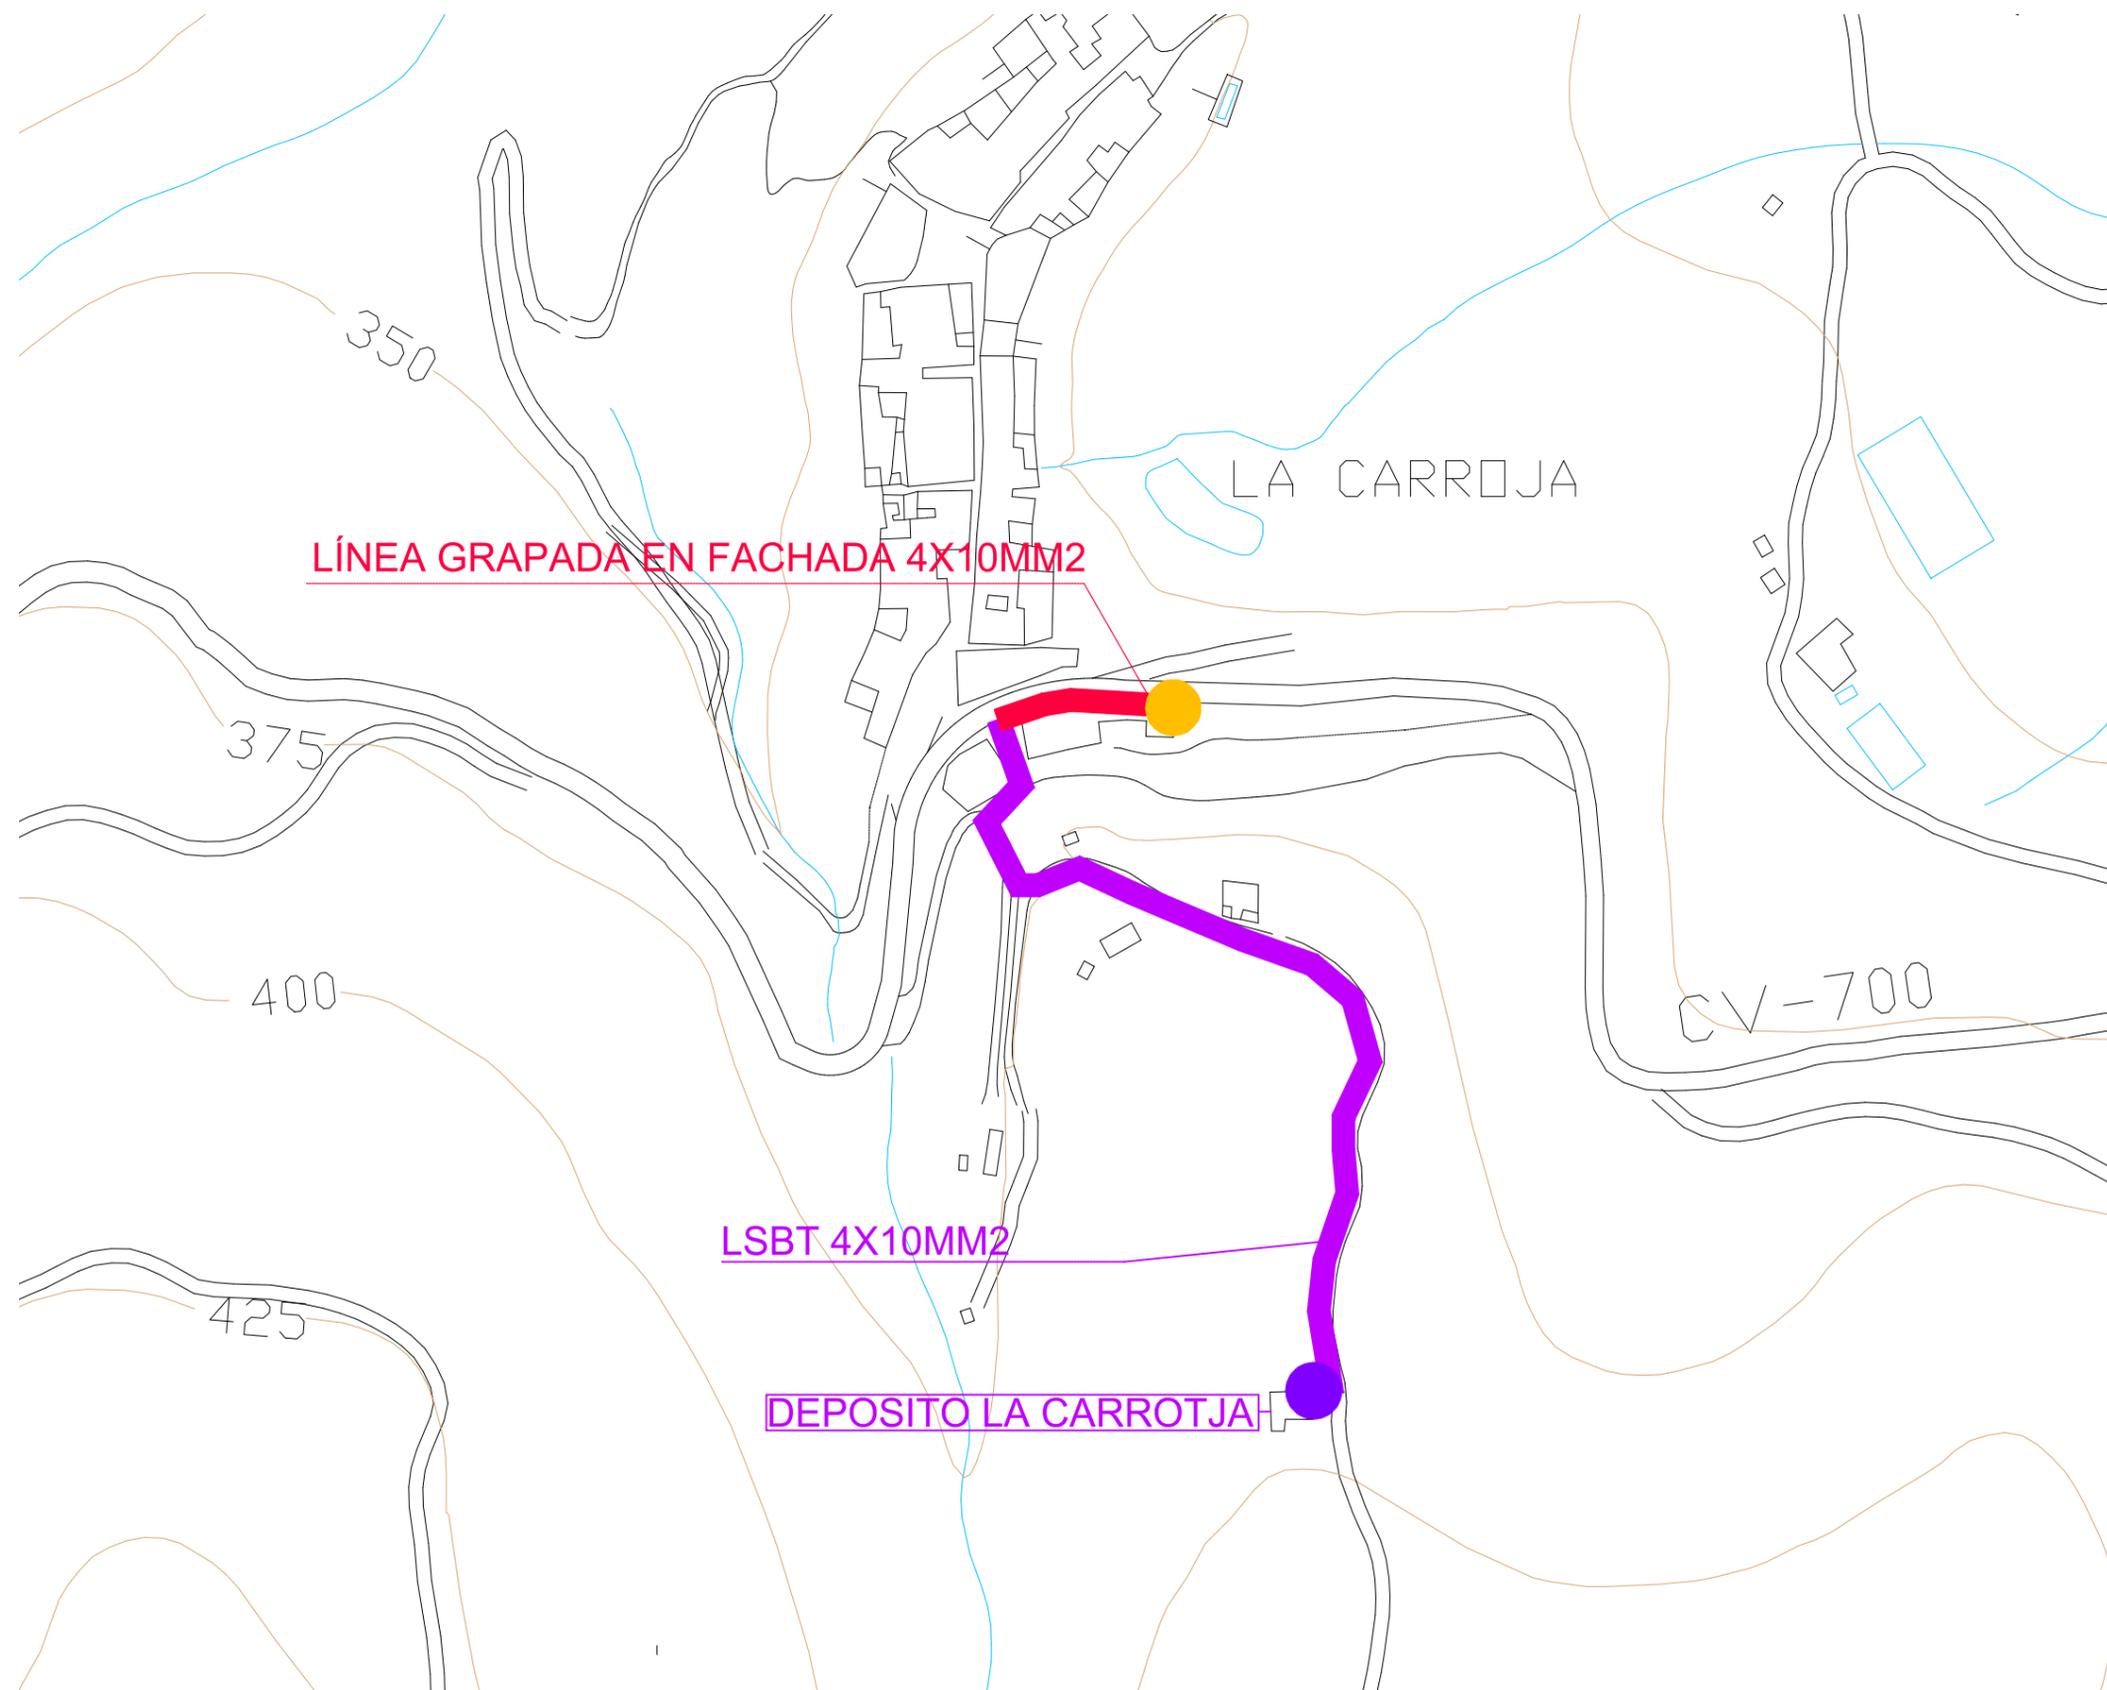

LEYENDA

- LSBT a realizar KZ1 1kV 4X10mm² (3 FASES + NEUTRO)
- LBT GRAPADA EN FACHADA a realizar KZ1 1kV 4X10mm² (3 FASES + NEUTRO)
- DEPOSITOS CLORADORES
- PUNTO DE ENTRONQUE O CONEXION EN RED ELÉCTRICA EXISTENTE

DETALLE ZANJA E:1/20

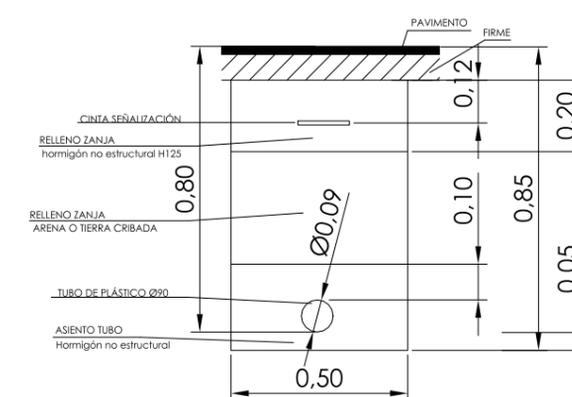

LAS LÍNEAS SUBTERRÁNEAS NO SE PRECISARA DE ARQUETAS DE PASACABLES PARA EVITAR HURTOS Y MANIPULACIONES INDEBIDAS.
 POR IMPOSIBILIDAD DE TRAZADO SUBTERRÁNEO SE DEBERÁ DE REALIZAR MEDIANTE GRAPADO EN FACHADA CADA 1,5MTS O RESPETANDO LOS PUNTOS YA EXISTENTES.




AJUNTAMENT DE LA VALL DE GALLINERA

SERVICIOS TÉCNICOS MUNICIPALES Joan Valerià Ferrer Bertomeu - arquitecto municipal

PROYECTO REDUCIDO PARA OBRAS DE SUMINISTRO ELÉCTRICO Y CONTROL DE CLORACIÓN EN DEPÓSITOS DE BENAILÍ, LA CARROTJA Y ALPATRÓ EN LA VALL DE GALLINERA
DETALLE DE LAS INSTALACIONES-LA CARROTJA E:1/2.000
 03 18/07/2019


Carretera, 35 | 03787 Vall de Gallinera (Alacant) | tlf.: 96 640 65 53-fax: 96 640 65 66
 e-mail:urbanisme@valdegallinera.es

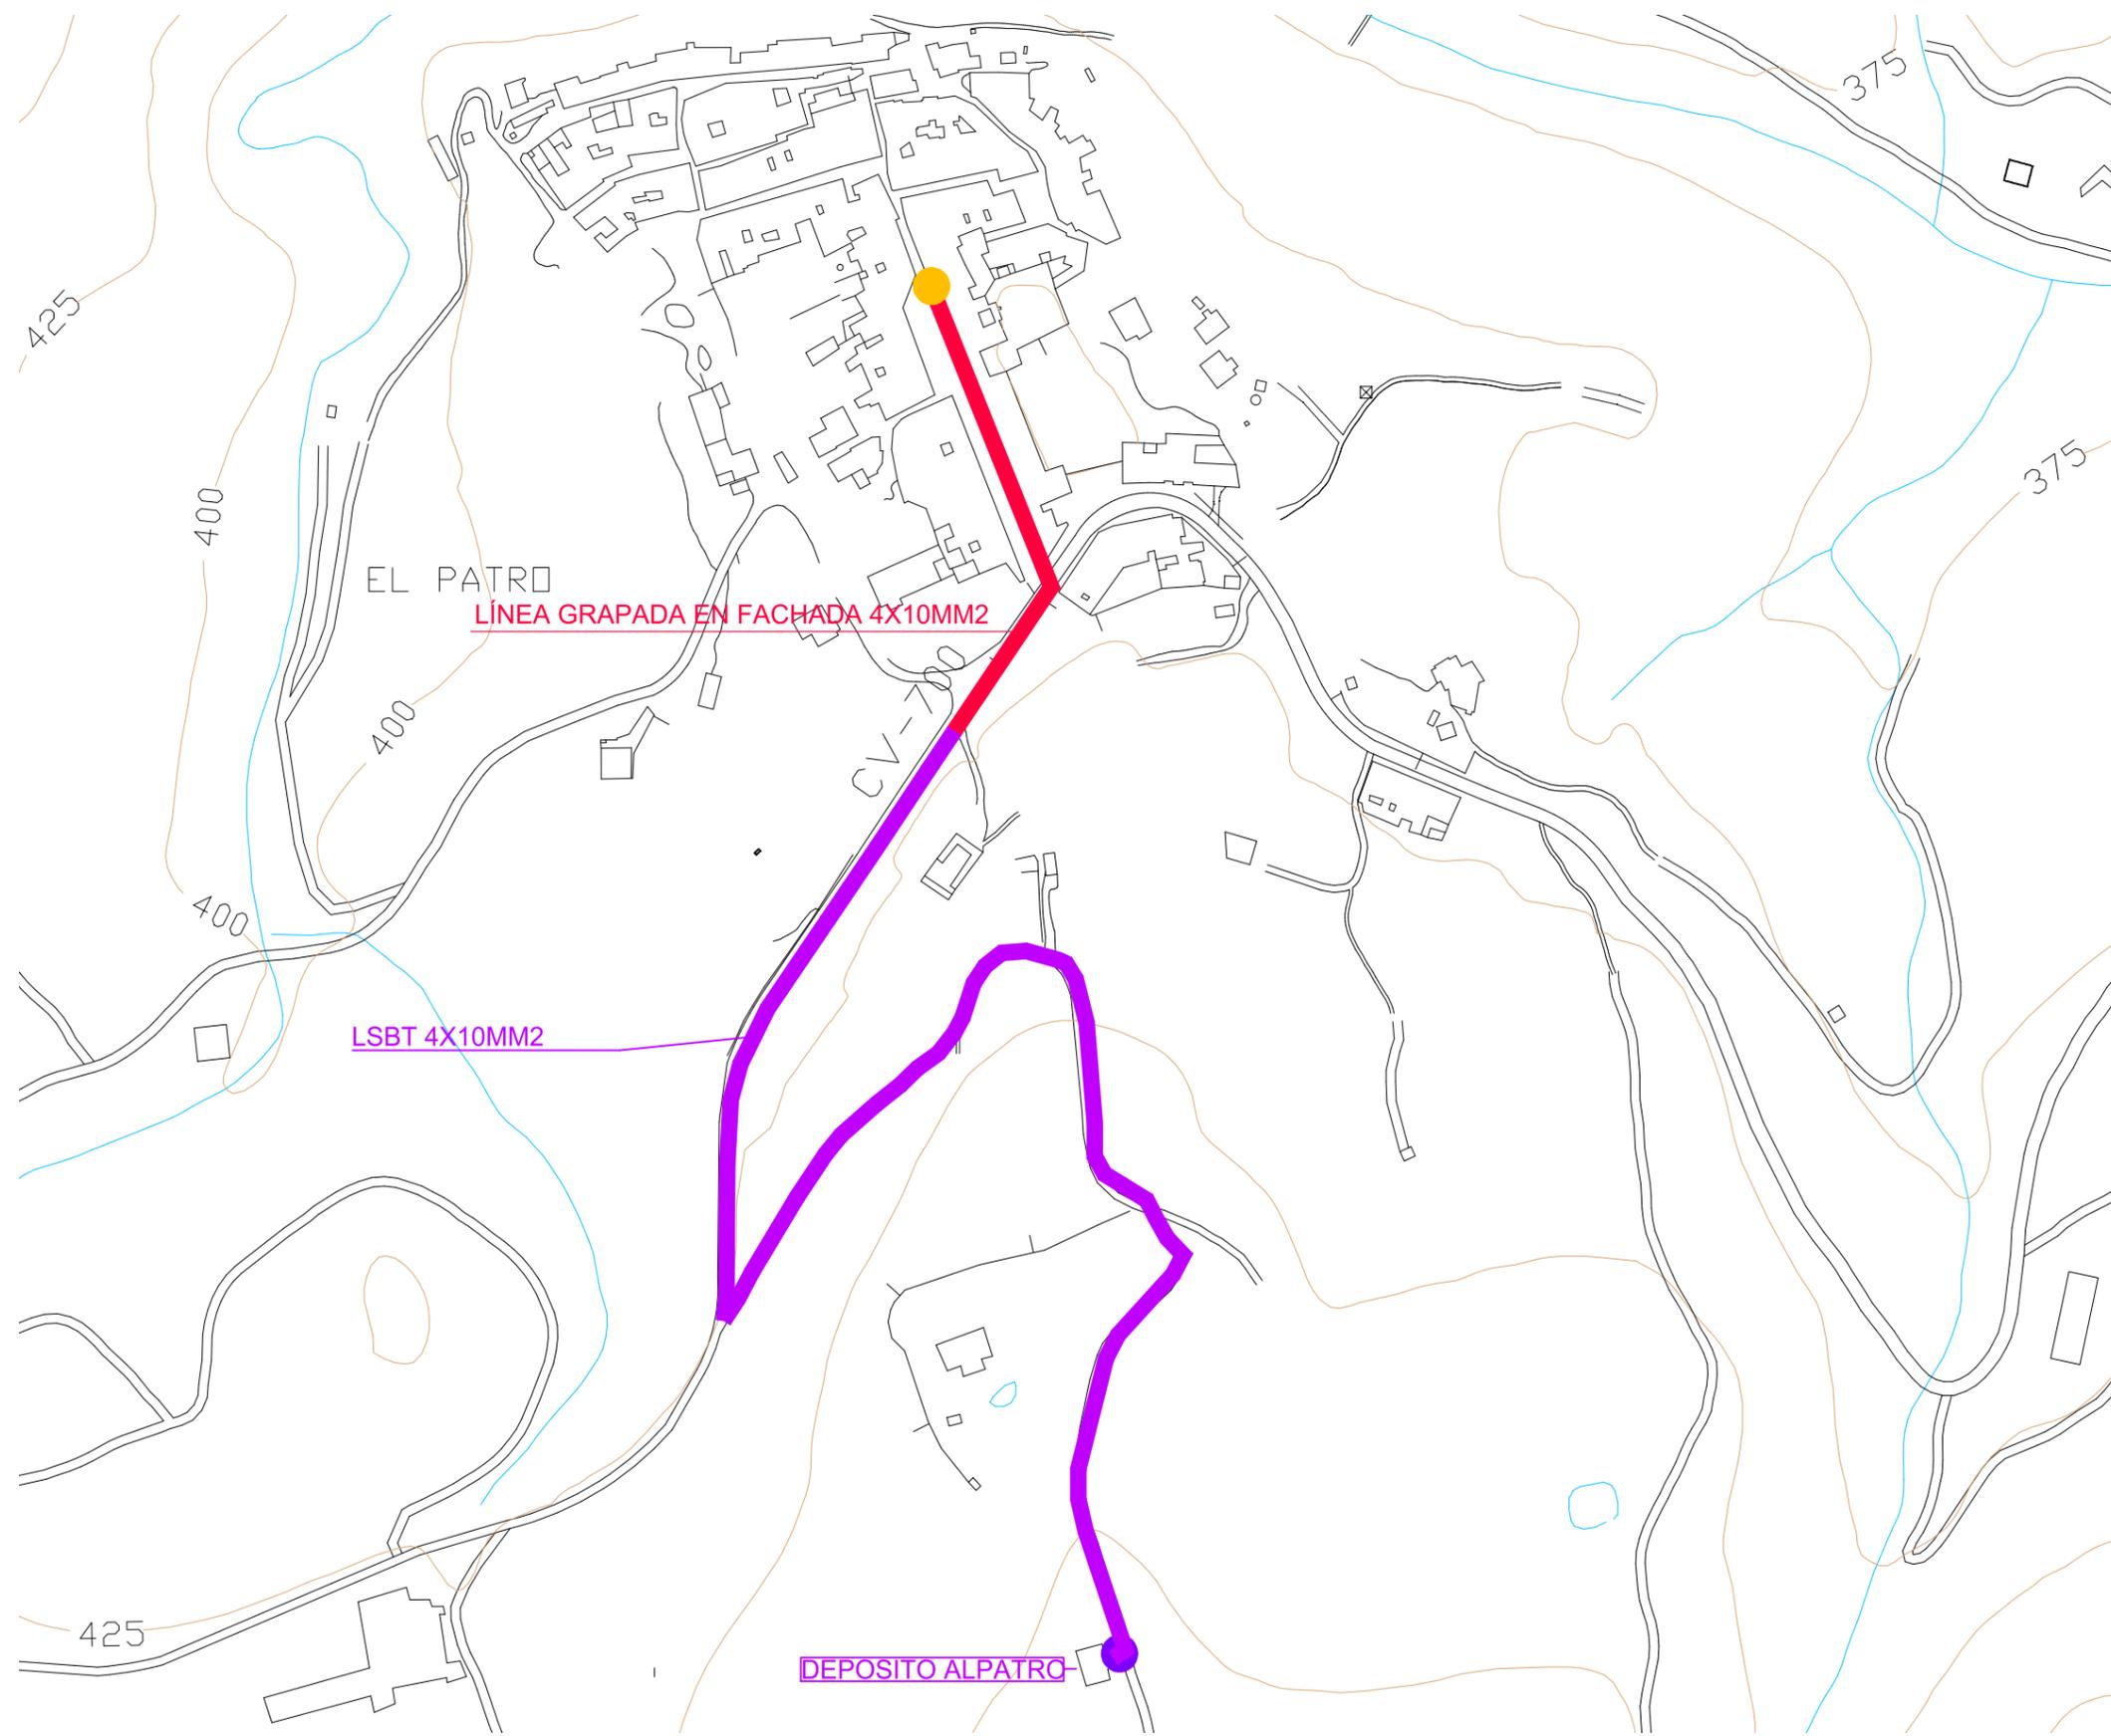

LEYENDA

- LSBT a realizar KZ1 1kV 4X10mm² (3 FASES + NEUTRO)
- LBT GRAPADA EN FACHADA a realizar KZ1 1kV 4X10mm² (3 FASES + NEUTRO)
- DEPOSITOS CLORADORES
- PUNTO DE ENTRONQUE O CONEXION EN RED ELÉCTRICA EXISTENTE

DETALLE ZANJA E:1/20

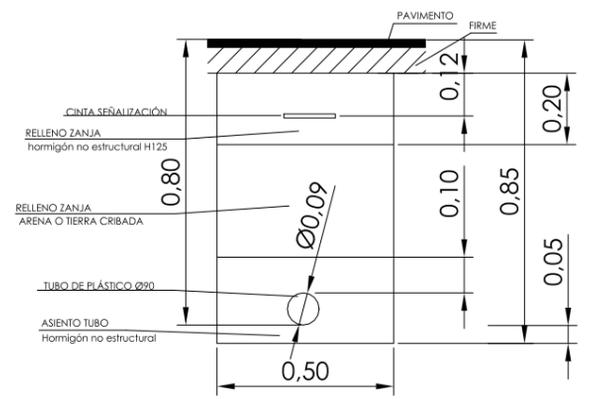

LAS LÍNEAS SUBTERRÁNEAS NO SE PRECISARA DE ARQUETAS DE PASACABLES PARA EVITAR HURTOS Y MANIPULACIONES INDEBIDAS.
 POR IMPOSIBILIDAD DE TRAZADO SUBTERRÁNEO SE DEBERÁ DE REALIZAR MEDIANTE GRAPADO EN FACHADA CADA 1,5MTS O RESPETANDO LOS PUNTOS YA EXISTENTES.



AJUNTAMENT DE LA VALL DE GALLINERA
 SERVICIOS TÉCNICOS MUNICIPALES Joan Valerià Ferrer Bertomeu - arquitecto municipal

PROYECTO REDUCIDO PARA OBRAS DE SUMINISTRO ELÉCTRICO Y CONTROL DE CLORACIÓN EN DEPOSITOS DE BENAILÍ, LA CARROTJA Y ALPATRÓ EN LA VALL DE GALLINERA

DETALLE DE LAS INSTALACIONES-ALPATRÓ E:1/3.000

Carretera, 35 | 03787 Vall de Gallinera (Alacant) | tlf.: 96 640 65 53-fax: 96 640 65 66
 e-mail:urbanisme@valdegallinera.es

04
18/07/2019