


El presente documento es propiedad exclusiva de GRUPOTEC. Todos los derechos a su uso quedan reservados. Este, no podrá ser reproducido en forma alguna, total o parcialmente, comunicarlo a terceros, ni su información usada por personas, físicas o jurídicas, que no tengan los permisos necesarios expedidos por GRUPOTEC, para su tramitación, planificación, obra o instalación.

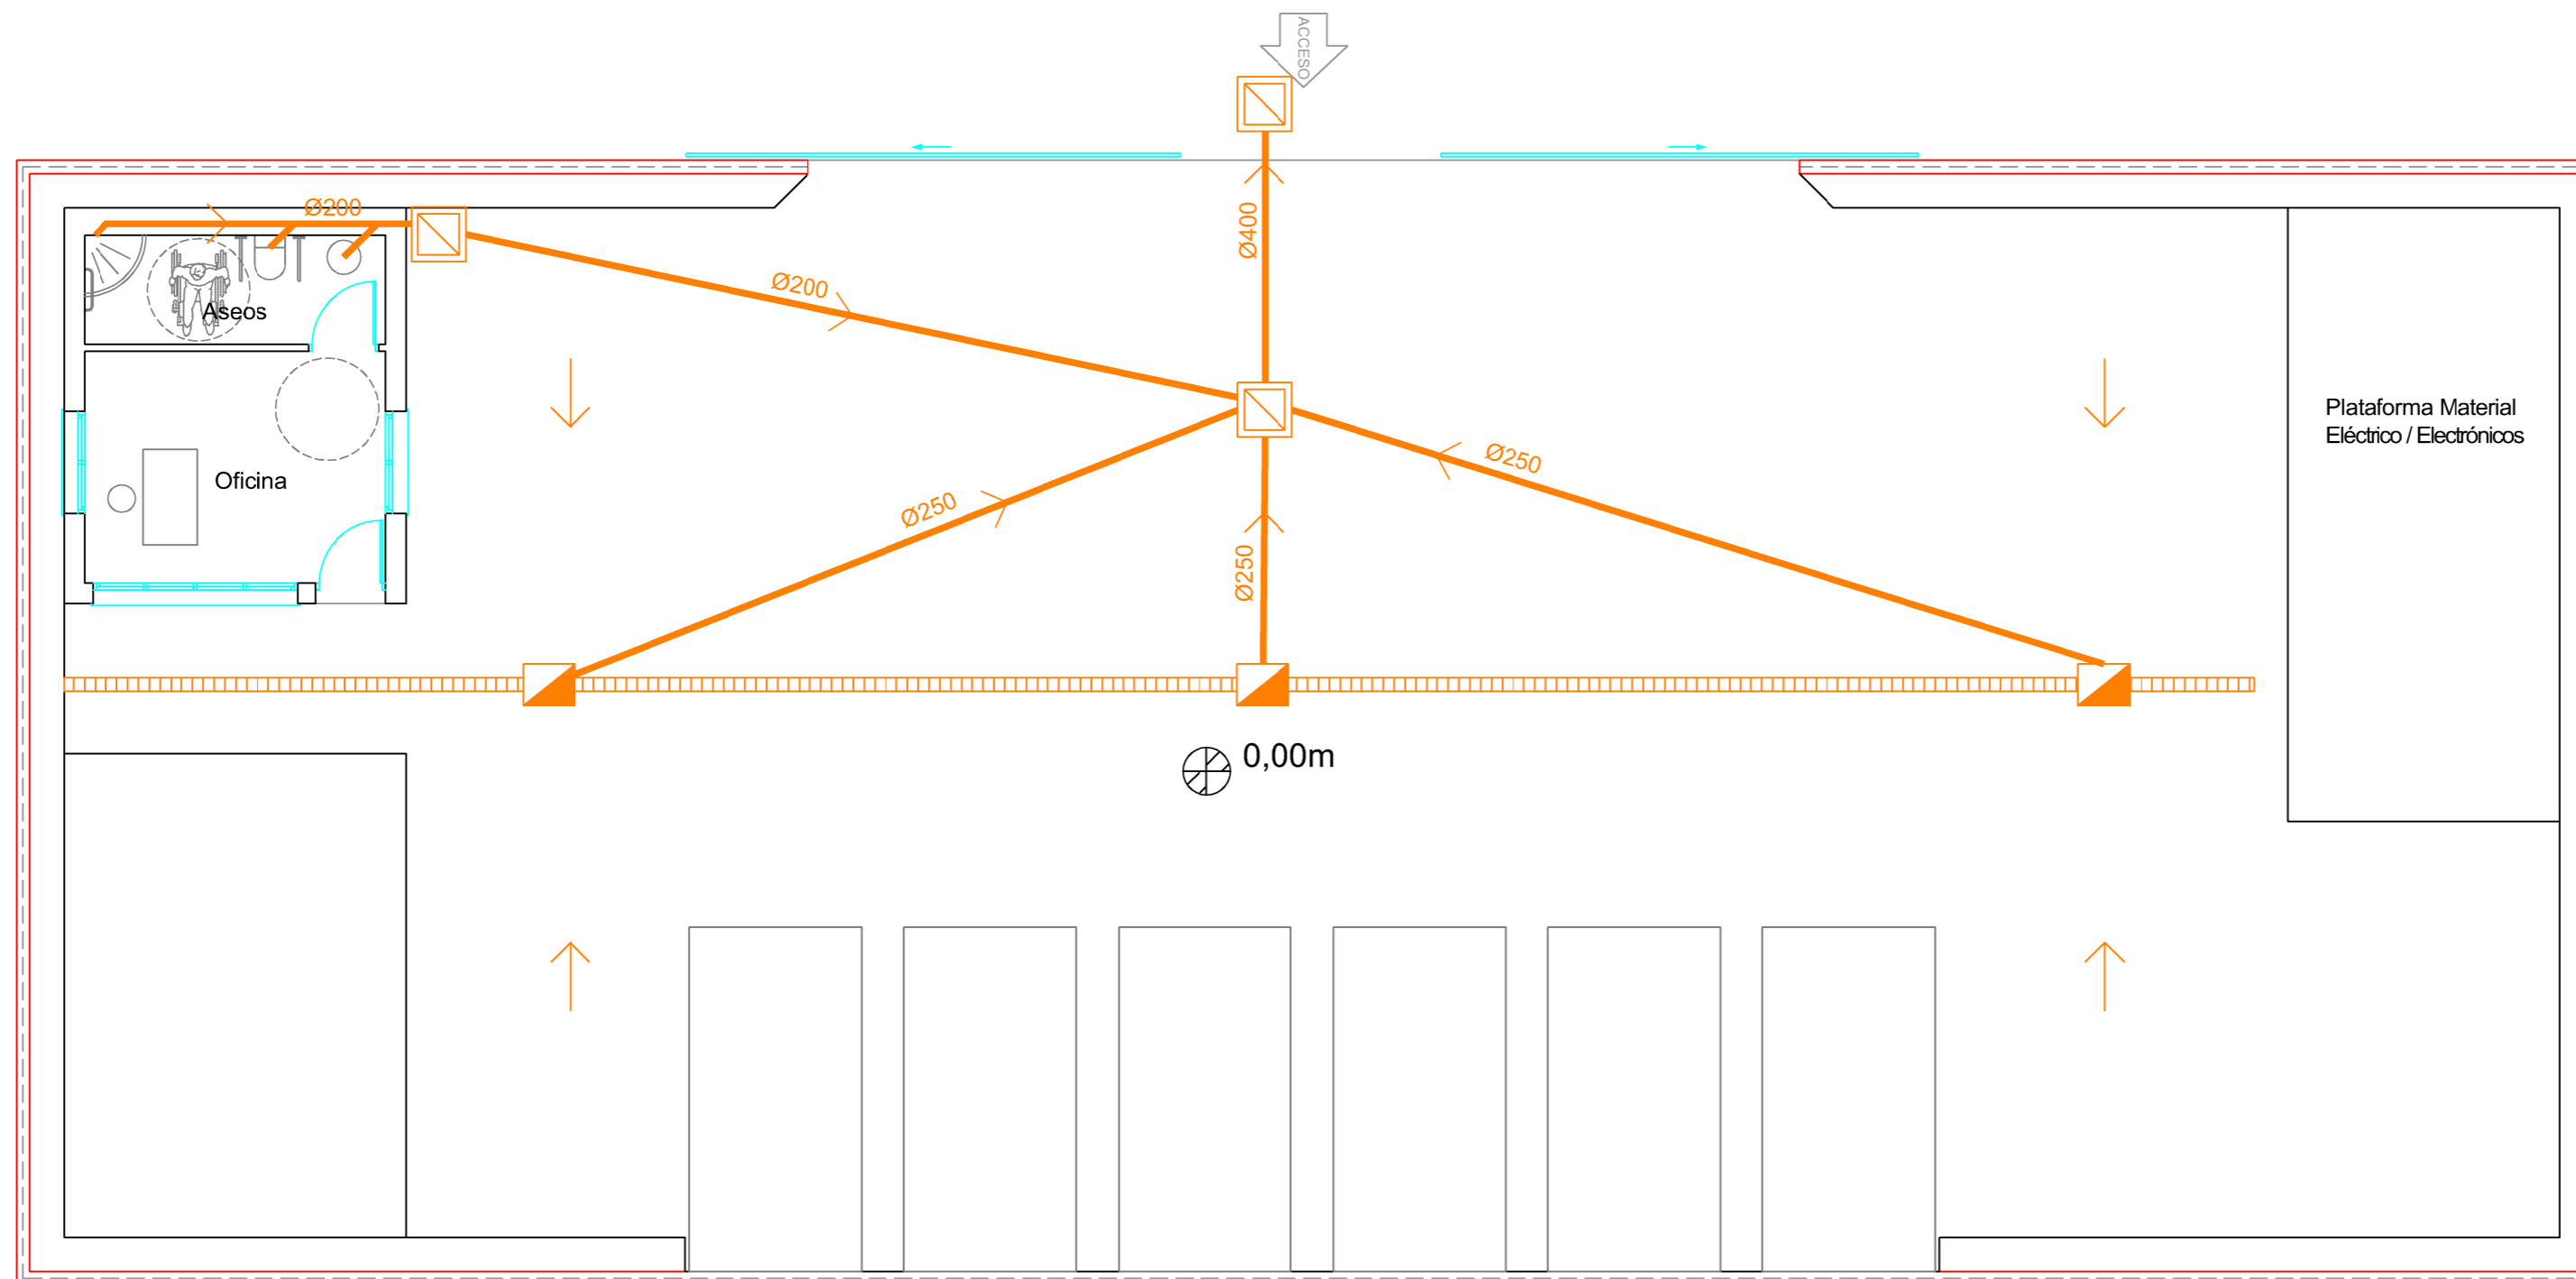

## LEYENDA

- TUBERÍA PVC LISO
- ARQUETA DE REGISTRO
- IMBORNAL SIFONICO
- RIGOLA PREFABRICADA

REV.	FECHA	OBSERVACIONES	DIB.	REV.	APR.

Titular:



Consultora:



Autor:  
El Ingeniero Industrial  
Colegiado nº:11756

Fdo. ROMÁN HERRERA COLLADO

### ANTEPROYECTO DE ECOPARQUE TIPO B

Visado:

Situación:

Denominación:

### INSTALACIÓN SANEAMIENTO ECOPARQUE TIPO B

Escala gráfica:

Escala: 1/100      FORMATO A2      Fecha: 2019

Archivo: P2.001233\_AN\_01-ecB.06.dwg      Nº Plano: 01-ecB.06  
Nº Encargo: P2.001233