


El presente documento es propiedad exclusiva de GRUPOTEC. Todos los derechos a su uso quedan reservados. Este, no podrá ser reproducido en forma alguna, total o parcialmente, comunicarlo a terceros, ni su información usada por personas, físicas o jurídicas, que no tengan los permisos necesarios expedidos por GRUPOTEC, para su tramitación, planificación, obra o instalación.

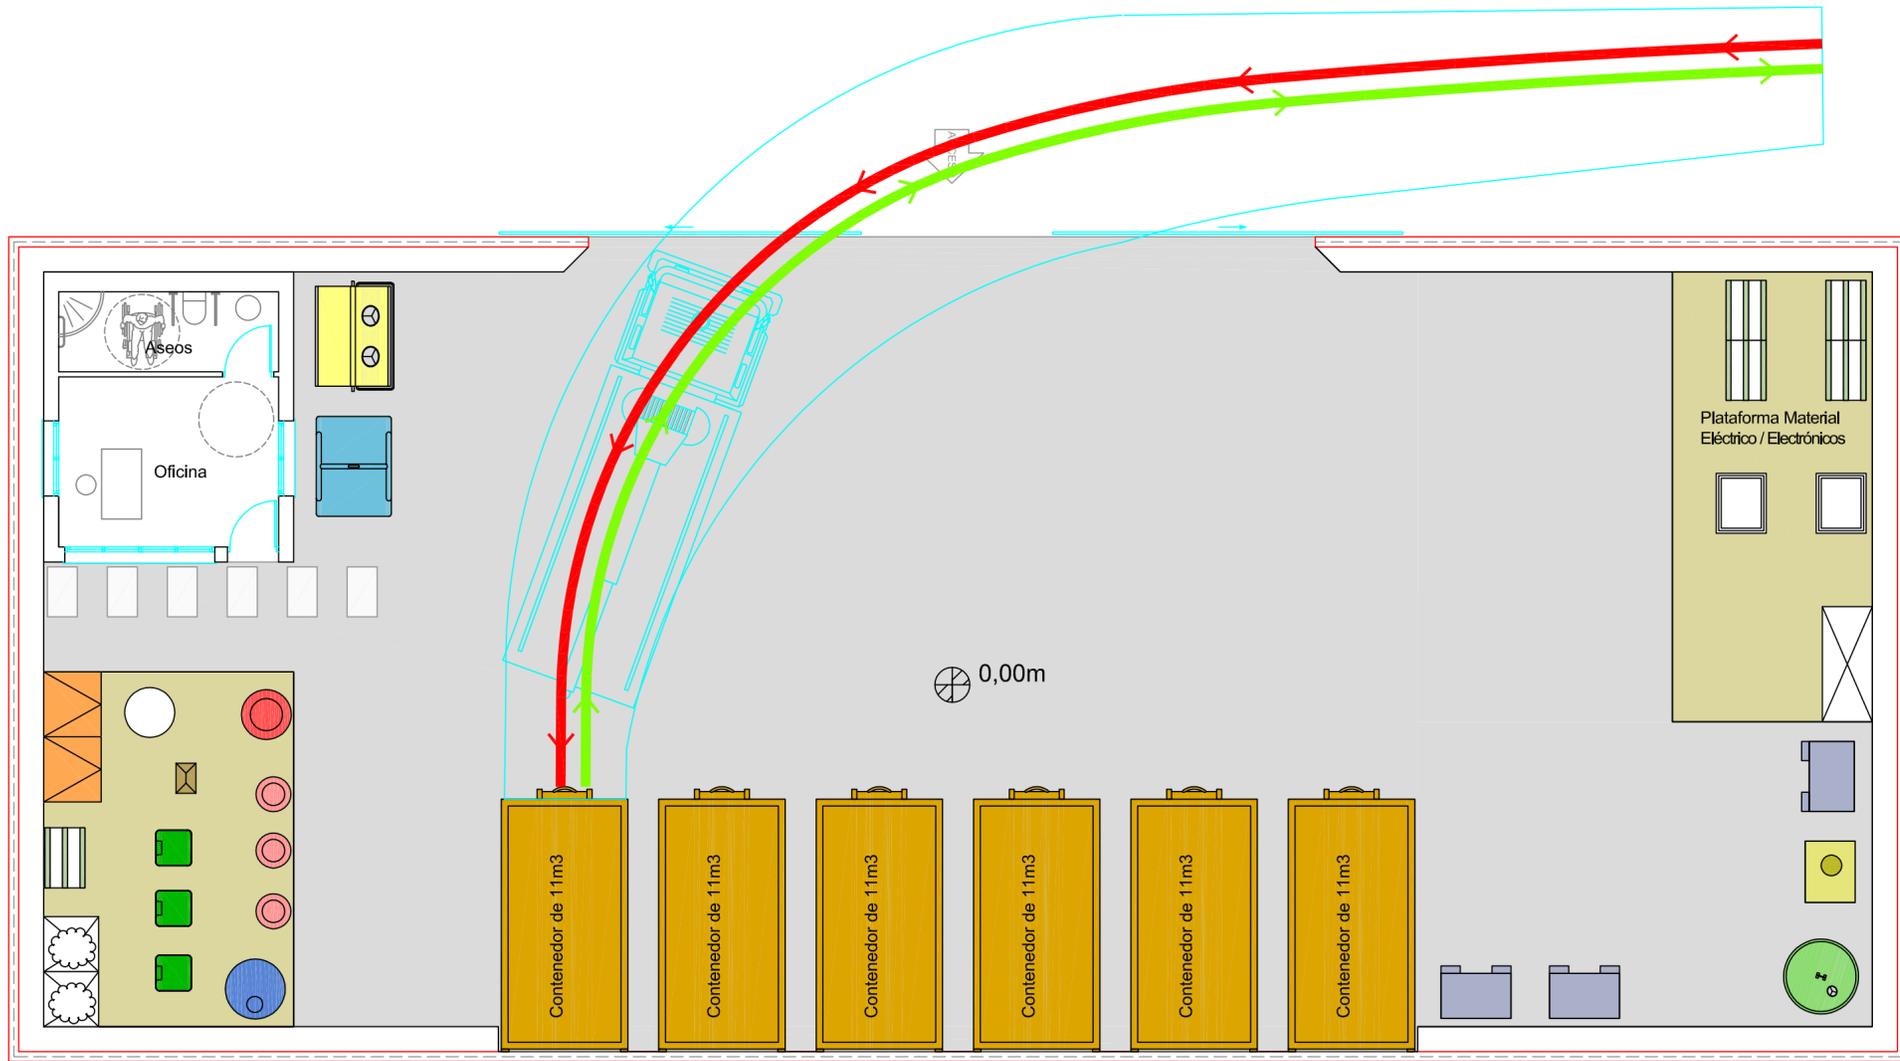

LEYENDA

- Recorrido de entrada
- Recorrido de salida

REV.	FECHA	OBSERVACIONES	DIB.	REV.	APR.

Titular:



Consultora:



Autor:
El Ingeniero Industrial
Colegiado nº:11756

Fdo. ROMÁN HERRERA COLLADO

**ANTEPROYECTO DE
ECOPARQUE
TIPO B**

Vicario:

Situación:

Denominación:

**RECORRIDOS CIRCULACIÓN
ECOPARQUE TIPO B**

Escala gráfica:

Escala: 1/100 FORMATO A2 Fecha: 2019

Archivo: P2.001233_AN_01-ecB.07.dwg Nº Plano: **01-ecB.07**
Nº Encargo: P2.001233