

TABLA DE SUPERFICIES		SUP. UTIL
Zona Recogida y Descarga	1682,49m ²	
Plataforma Descarga	488,37m ²	
Caseta Obra Civil (Aseos y Oficina)	22,12m ²	
Plataforma Peligrosos	74,53m ²	
Plataforma Material Eléctrico/Electrónico	114,02m ²	
SUPERFICIE PARCELA:	2559,98m²	

REV.	FECHA	OBSERVACIONES	DIB.	REV.	APP.



Autor:
El Ingeniero Industrial
Colegiado nº11726

Fco. ROMÁN HERRERA COLLADO

ANTEPROYECTO DE ECOPARQUE TIPO D

Visado:

Situación:


Denominación:

IMPLANTACIÓN ECOPARQUE TIPO D

Escala gráfica: 0,00 1,50 3,00 4,50 6,00 7,50

Escala: 1/150 | Formato A2 | Fecha: 2019

Archivo: P2001233_LAN_03-ecD01.dwg | Nº Plano: 03-ecD.01
Nº Encargo: P2.001233

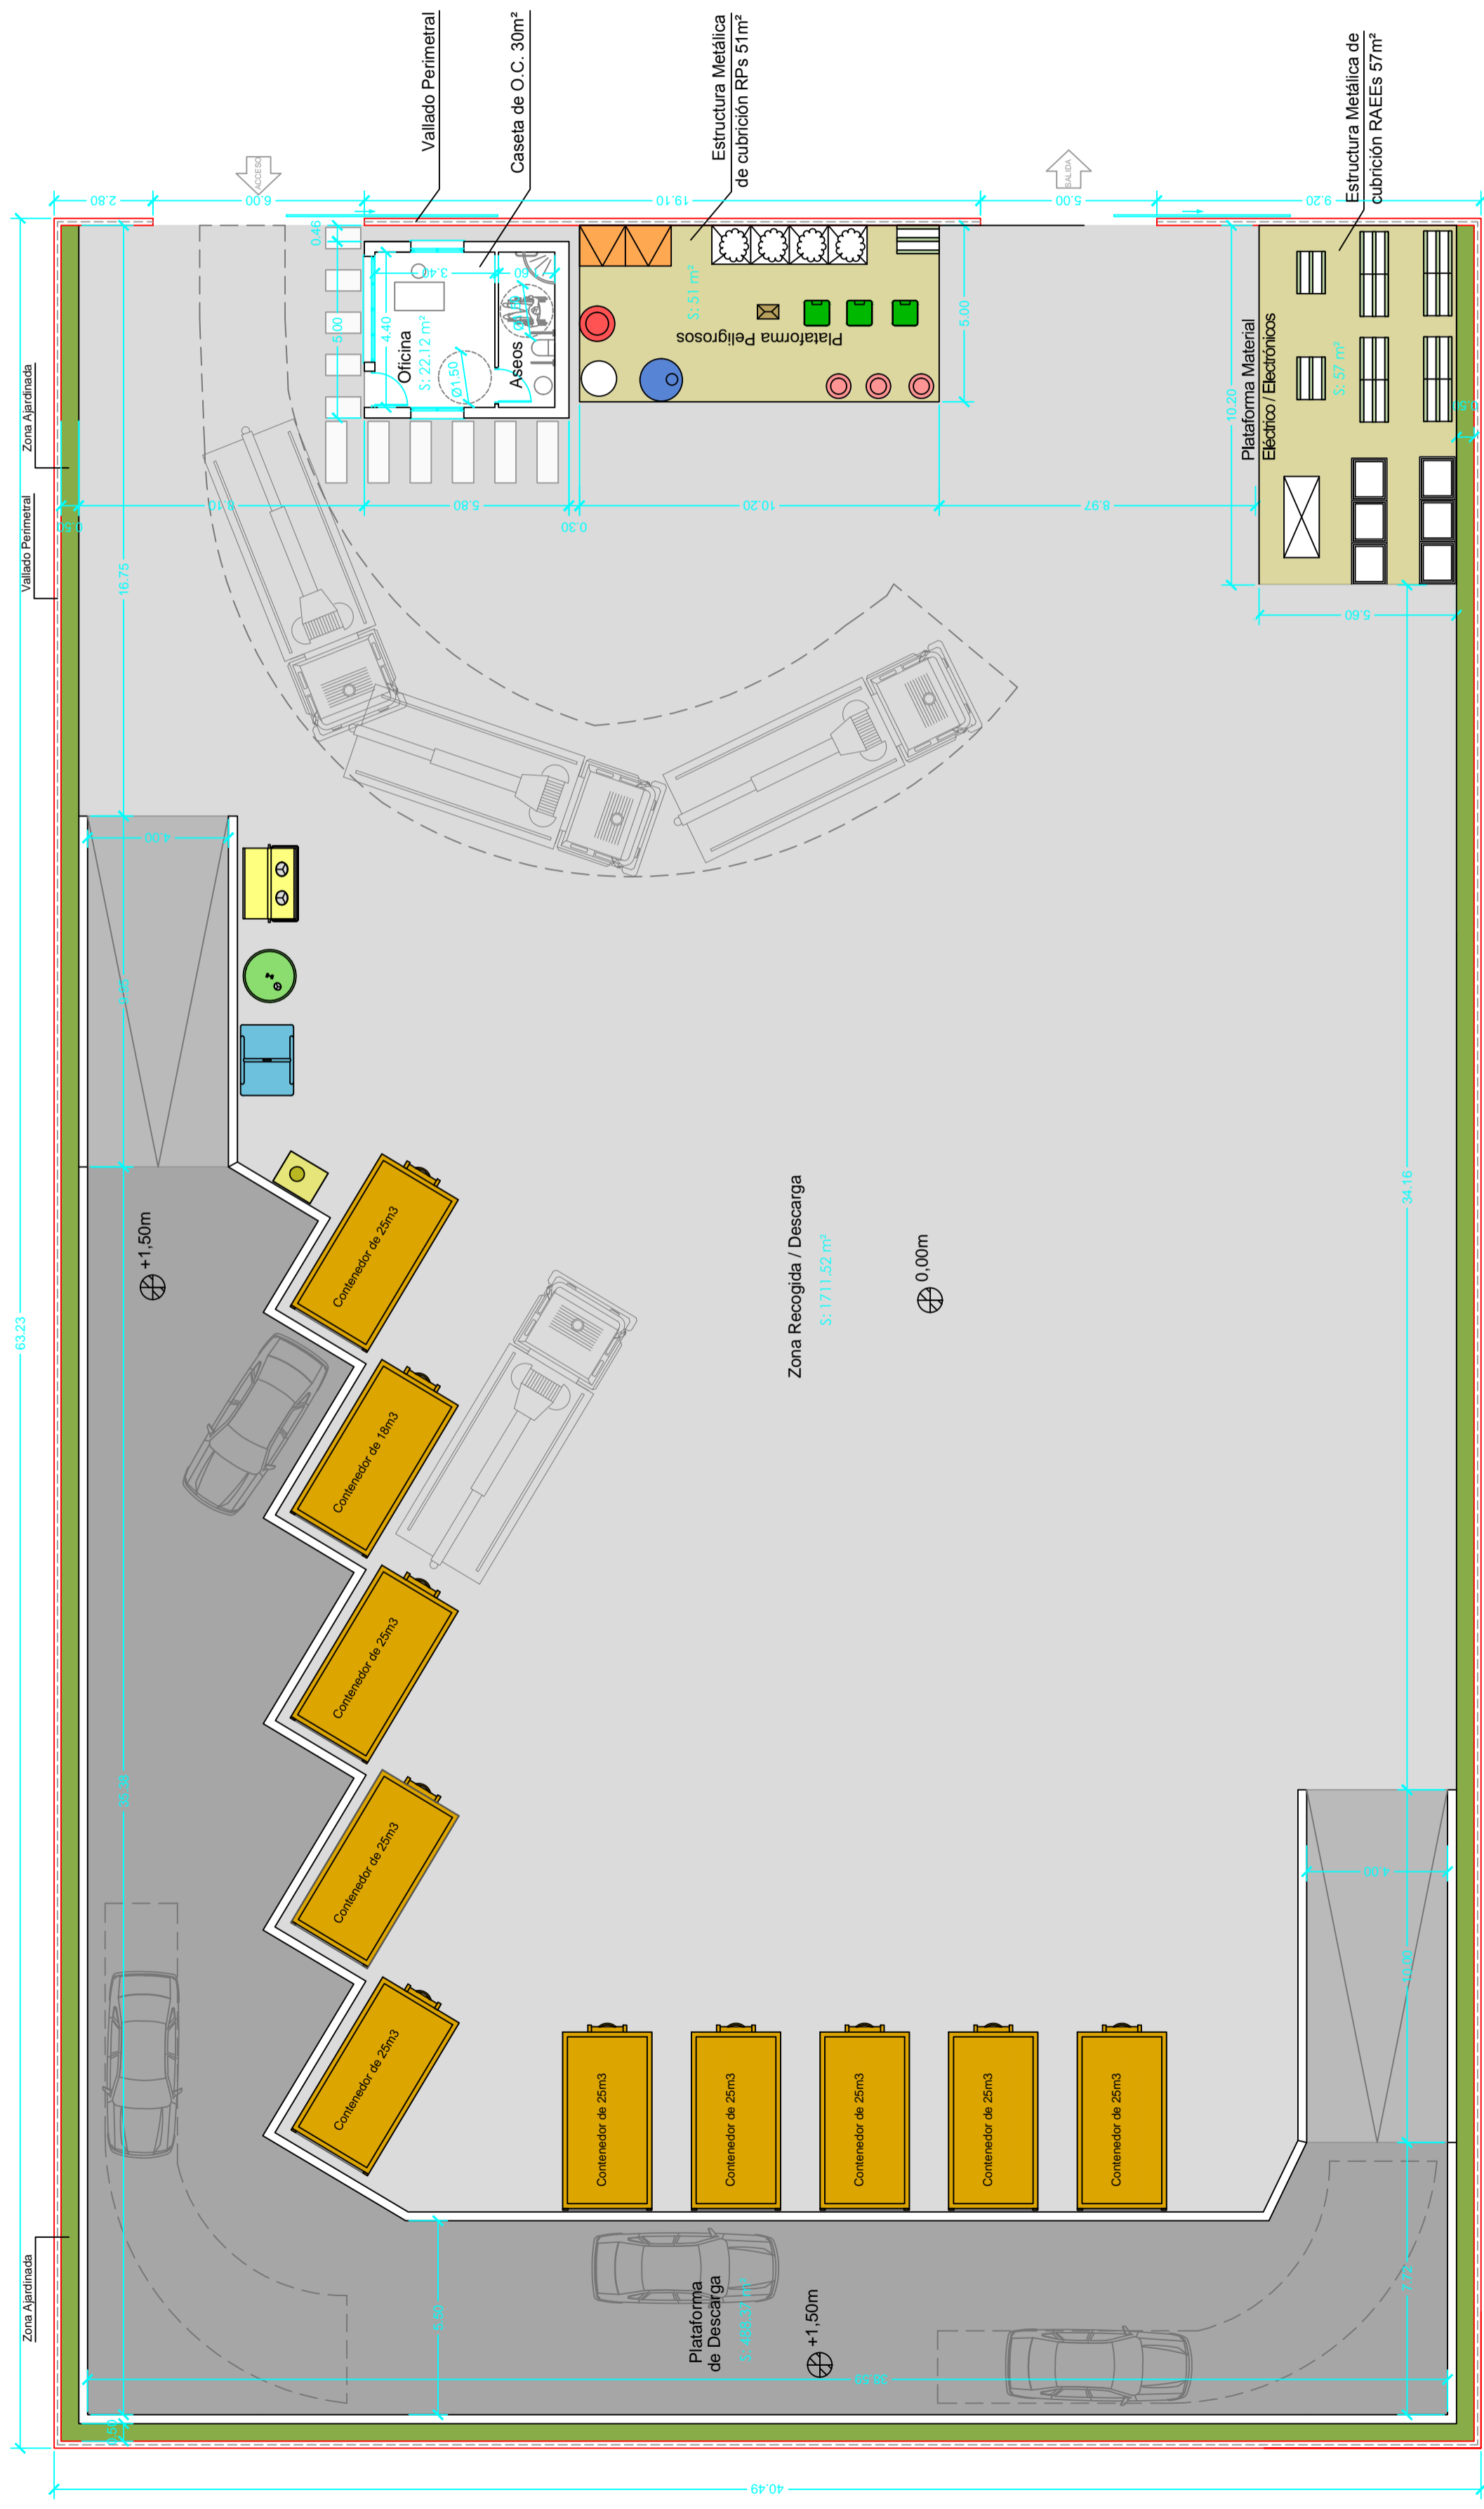

El presente documento es propiedad exclusiva de GRUPOTEC. Todos los derechos a su uso quedan reservados. Este, no podrá ser reproducido en forma alguna, total o parcialmente, comunicado a terceros, ni su información usada por personas, físicas o jurídicas, que no tengan los permisos necesarios expedidos por GRUPOTEC, para su tramitación, planificación, obra o instalación.