

LEYENDA

- ARQUETA CON LLAVE DE PASO
- ACOMETIDA ENTERRADA A LA RED DE RIEGO
- TUBO DE POLIETILENO PE 100
- ACOMETIDA ENTERRADA DE AGUA POTABLE

REV.	FECHA	OBSERVACIONES	DIB.	REV.	APR.
------	-------	---------------	------	------	------

Título:



Consultora:



Añilife:
El Ingeniero Industrial
Colegiado nº11736

Fdo. ROMÁN HERRERA COLLADO

ANTEPROYECTO DE ECOPARQUE TIPO D

Visado:

Situación:


Denominación:

INSTALACIÓN AGUA POTABLE ECOPARQUE TIPO D

Escala gráfica: 0,00 1,50 3,00 4,50 6,00 7,50

Escala: 1/150 FORMATO A2 Fecha: 2019

Archivo: P2001233_LAN_03-ecD.05.dwg Nº Plano: 03-ecD.05
Nº Encargo: P2.001233

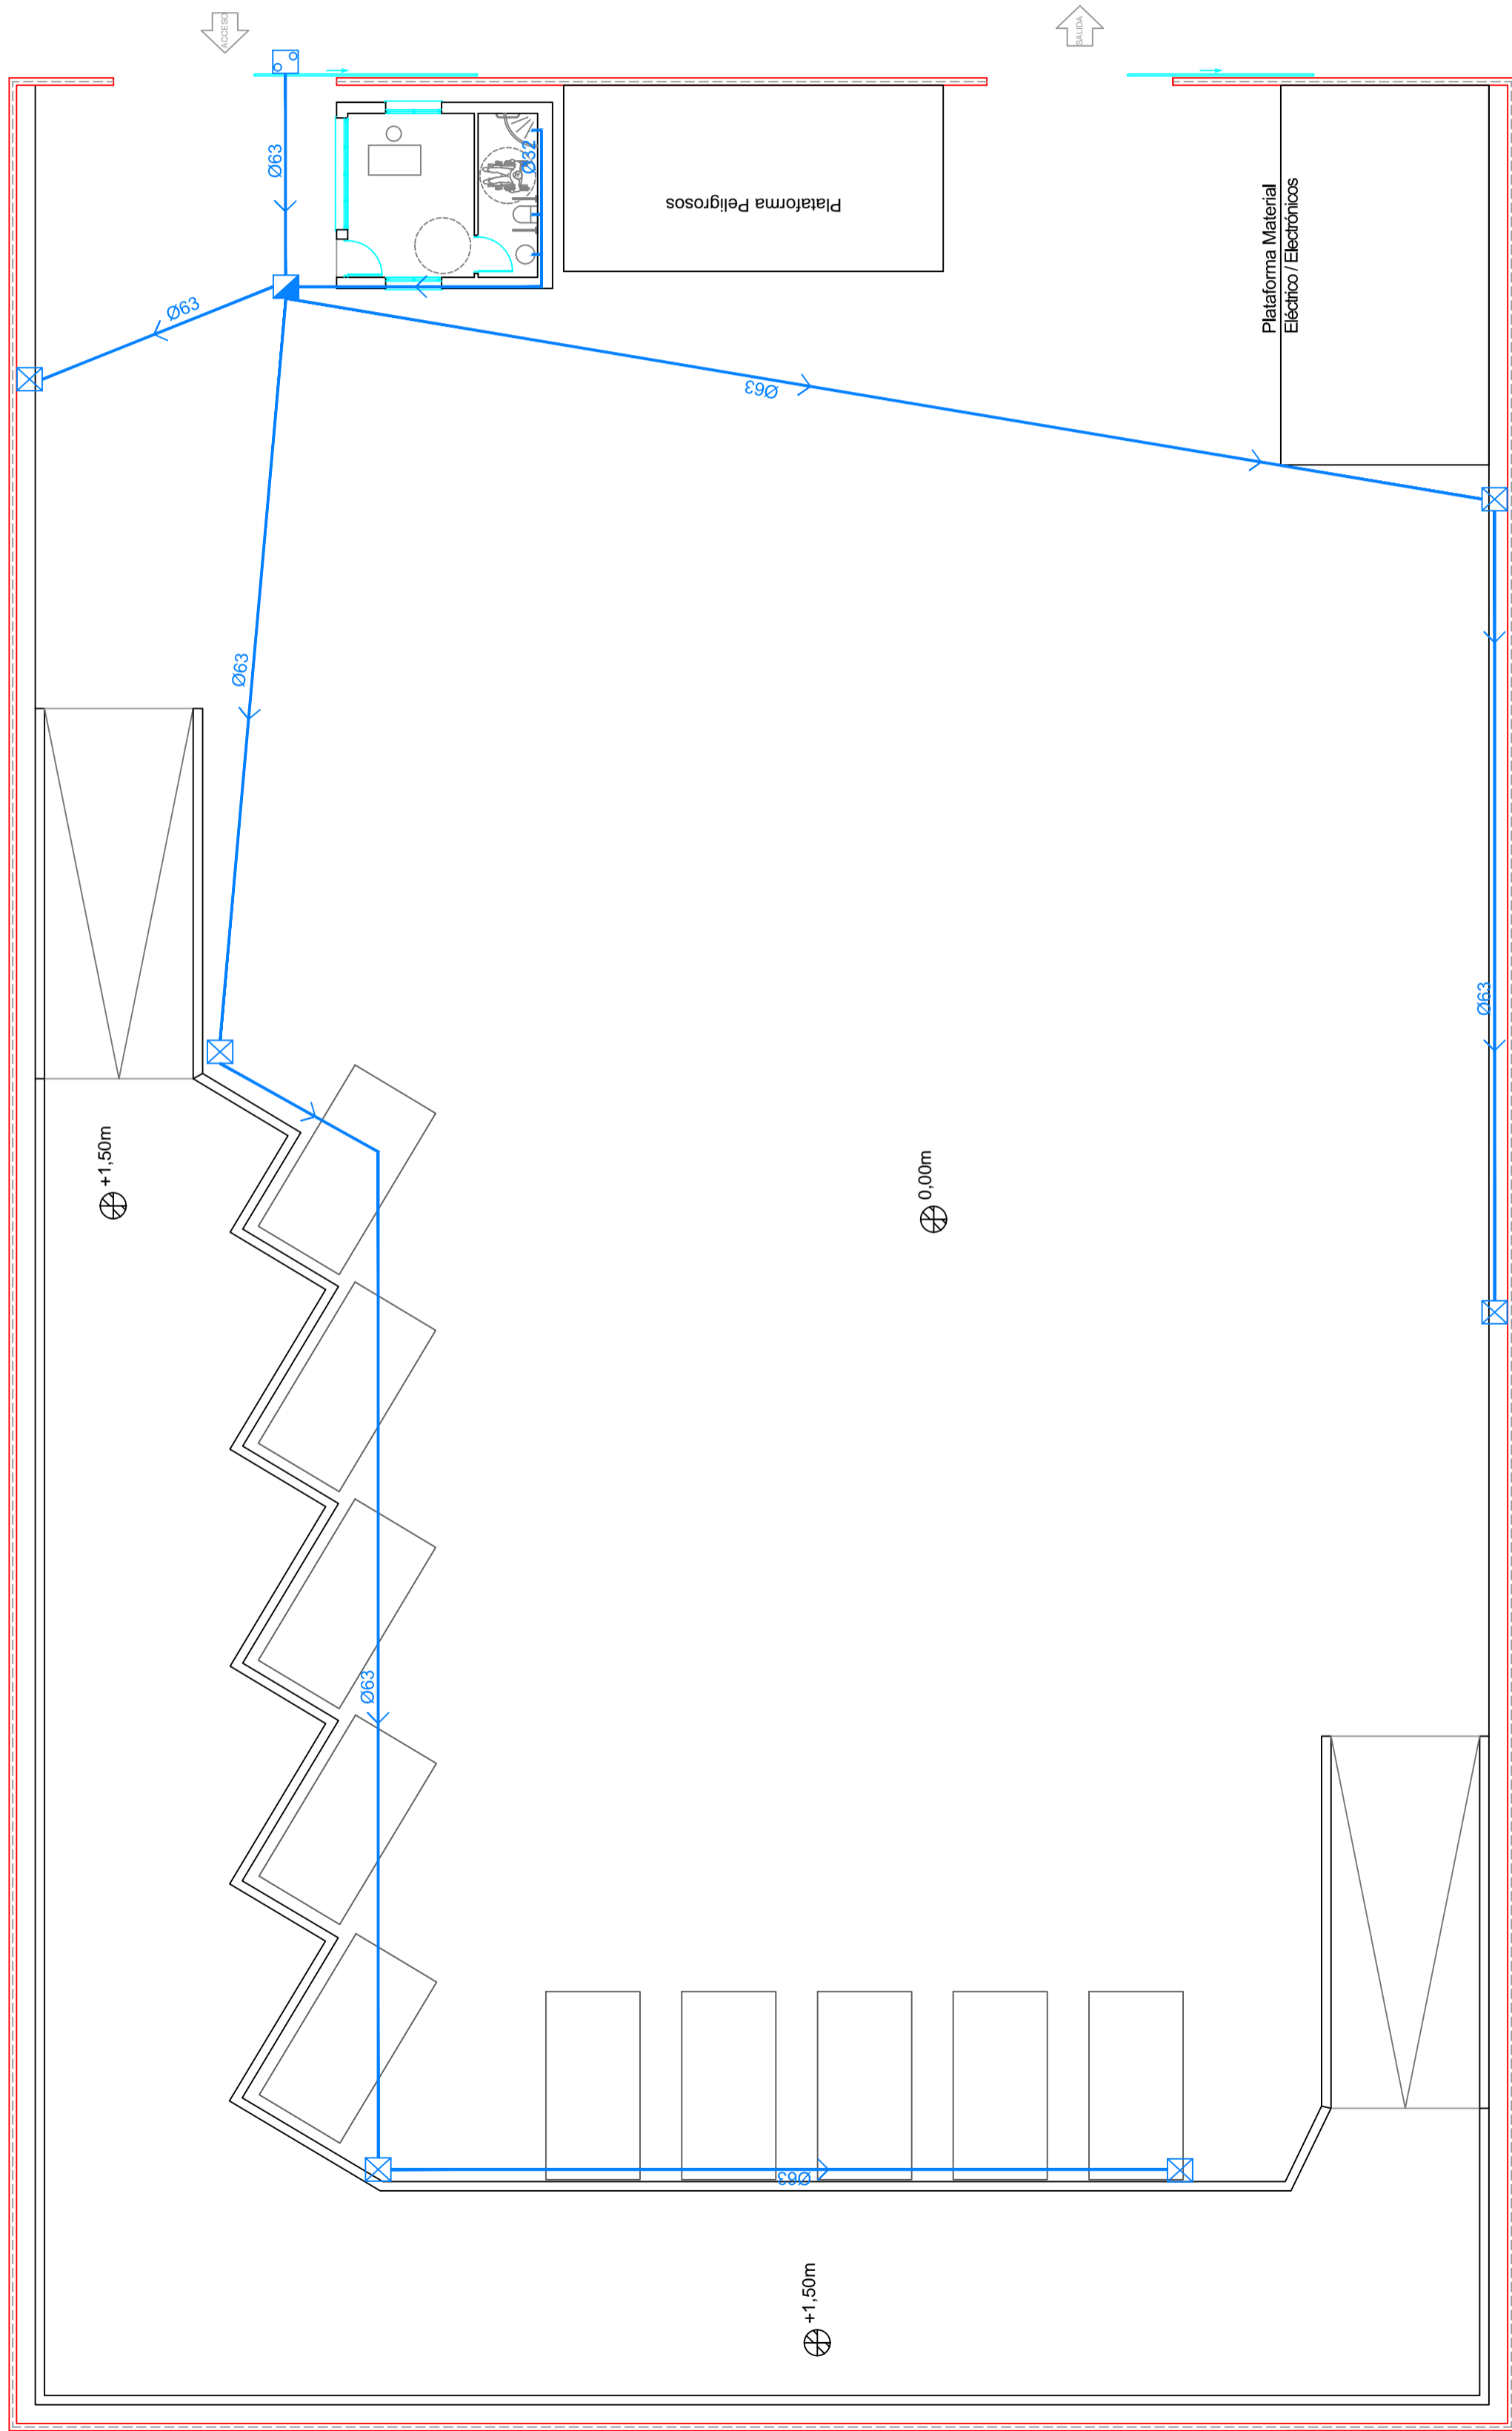

El presente documento es propiedad exclusiva de GRUPOTEC. Todos los derechos a su uso quedan reservados. Este, no podrá ser reproducido en forma alguna, total o parcialmente, comunicarlo a terceros, ni su información usada por personas, físicas o jurídicas, que no tengan los permisos necesarios expedidos por GRUPOTEC, para su tramitación, planificación, ejecución obra o instalación.