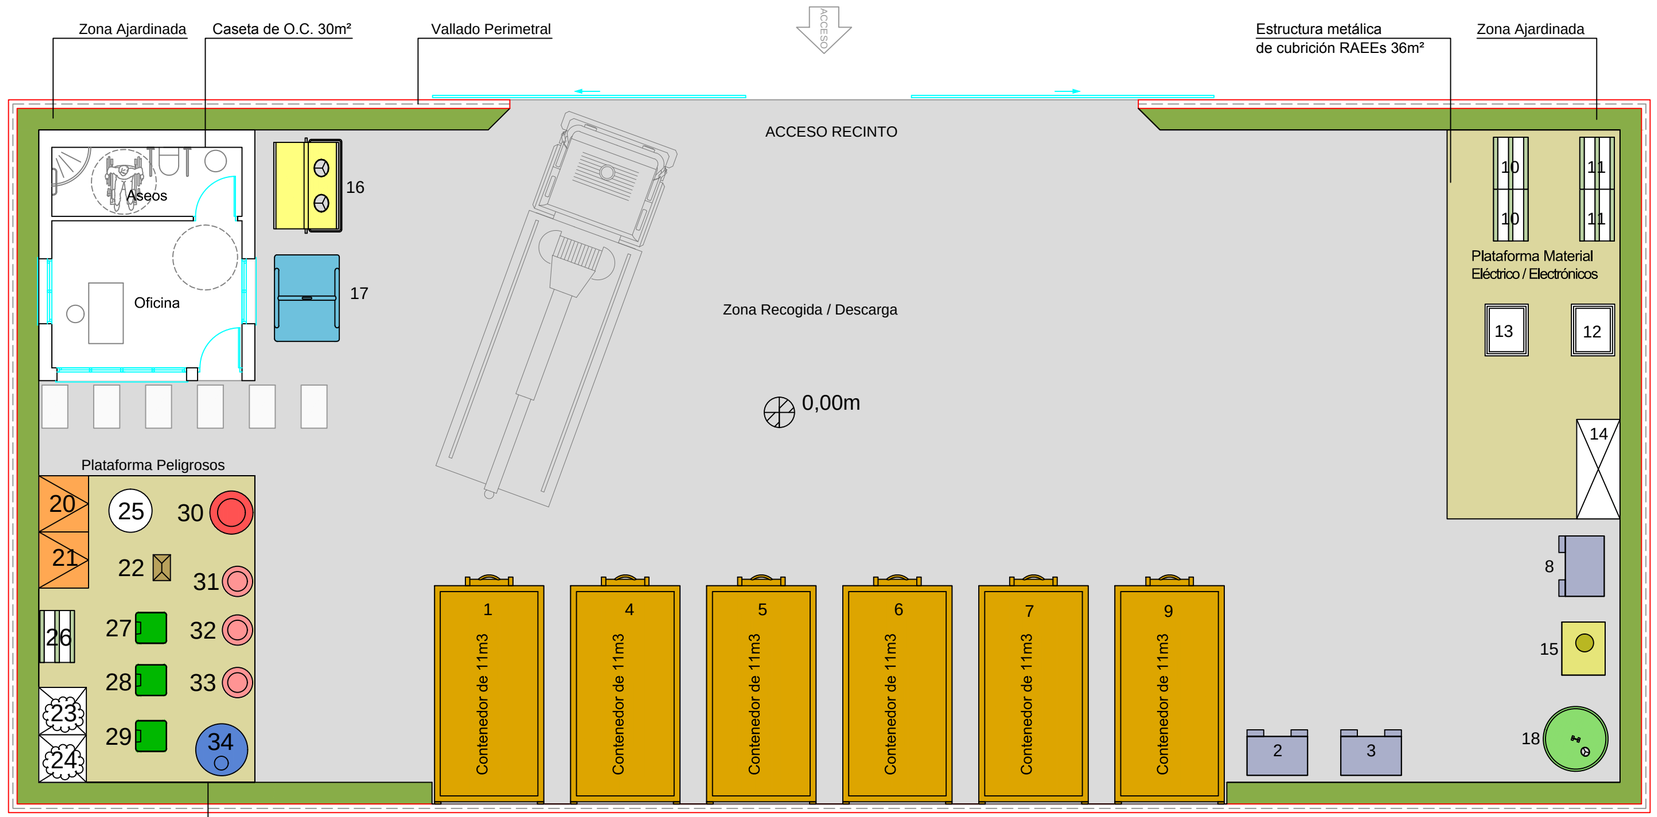

Ref	DESCRIPCIÓN	Elemento	Ud
1	Papel y cartón no envase	Contenedor metálicos 11m³	1
2	Vidrio no envase	Contenedor 1200L inferior	1
3	Mezcla de Inertes	Contenedor 1200L inferior	1
4	RCDs domiciliarios	Contenedor metálicos 11m³	1
5	Residuos biodegradables parques y jardines	Contenedor metálicos 11m³	1
6	Voluminosos Plásticos	Contenedor metálicos 11m³	1
7	Muebles y enseres	Contenedor metálicos 11m³	1
8	Otros residuos voluminosos	Contenedor 1200L inferior	1
9	Metales	Contenedor metálicos 11m³	1
10	Equipos desechados que contienen CFC (RAEES GRANDES PELIGROSOS neveras y aires acondicionados)	Palets	2
11	Equipos eléctricos y electrónicos desechados distintos de los especificados en los códigos 200121, 200123 y 200135 (RAEES GRANDES NO PELIGROSOS lavadoras, lavavajillas, cocinas……)	Palets	2
12	Equipos eléctricos y electrónicos desechados, distintos de los especificados distintos de los especificados en los códigos 200121 y 200123, que contienen componentes peligrosos (RAEES PELIGROSOS-PANTALLAS)	Jaula contenedor norma Raess	1
13	Equipos eléctricos y electrónicos desechados distintos de los especificados en los códigos 200121, 200123 y 200135 (PAEES NO PELIGROSOS, móviles, tostadoras, micros, otros...)	Jaula contenedor norma Raess	1
14	Lámparas fluorescentes, bombillas de bajo consumo, bombillas LEDs y bombillas de descarga	Contenedor/Arcón específico tubos fluorescentes	1
15	Aceites y grasas comestibles	Contenedor de aceite domestico	1
16	Envases ligeros	Contenedor amarillo	1
17	Papel y cartón	Contenedor azul	1

Ref	DESCRIPCIÓN	Elemento	Ud
18	Envase de vidrio	Contenedor verde iglú	1
20	Baterías de plomo	Contenedor de plástico 300 l	1
21	Baterías y acumuladores distintos de los especificados en el código 200133	Contenedor de plástico 300 l	1
22	Películas y papel fotográfico que contienen plata o compuestos de plata (Radiografías)	Cajas apilables con tapa	1
23	Residuos de envases plásticos contaminados	Soportes big-bag + big bags Sobre cubeto recolector	1
24	Residuos de envases metálicos contaminados	Soportes big-bag + big bags Sobre cubeto recolector	1
25	Restos de pinturas, barnices y disolventes	Bidón 2 bocas Embudo Sobre cubeto recolector	1
26	Envases que contienen restos de pinturas, barnices y disolventes	Palet	1
27	Envases que contienen restos de plaguicidas	Contenedor 2 ruedas con tapa 120l	1
28	Envases que contienen restos de Ácidos	Contenedor 2 ruedas con tapa 120l	1
29	Envases que contienen restos de Álcalis	Contenedor 2 ruedas con tapa 120l	1
30	Absorbentes, trapos de limpieza y otros materiales contaminados	Bidón de Ballesta de 200l	1
31	Medicamentos distintos de los especificados en el código 200131 (Medicamentos caducados)	Bidones Ballesta de plástico de 50l	1
32	Pilas botón	Bidones Ballesta de plástico de 50l	1
33	Pilas no botón	Bidones Ballesta de plástico de 50l	1
34	Aceite usado de motor	Contenedor aceites 260l Sobre cubeto recolector	1

El presente documento es propiedad exclusiva de GRUPOTEC, Todos los derechos a su uso quedan reservados. Este no podrá ser reproducido en forma alguna, total o parcialmente, comunicado a terceros, ni su información usada por personas, físicas o jurídicas, que no tengan los permisos necesarios expedidos por GRUPOTEC, para su Tramitación, Planificación Obra o Instalación.

REV.	FECHA	OBSERVACIONES	DIB.	REV.	APR.

Titular:

Consultora:

Autor:
El Ingeniero Industrial
Colegiado nº:11756

Fdo. ROMÁN HERRERA COLLADO

ANTEPROYECTO DE ECOPARQUE TIPO B

Visado:

Situación:

Denominación:

EQUIPOS ECOPARQUE TIPO B

Escala gráfica: 0,00 1,00 2,00 3,00 4,00 5,00

Escala: 1/100 FORMATO A2 | Fecha: 2019

Archivo: P2.001233_AN_01-ecB.02.dwg | Nº Plano: 01-ecB.02

Nº Encargo: P2.001233